




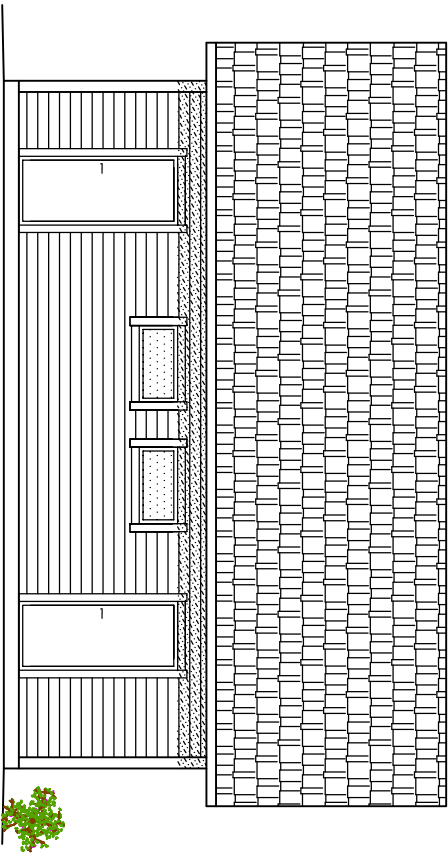


FASADE SØRVEST

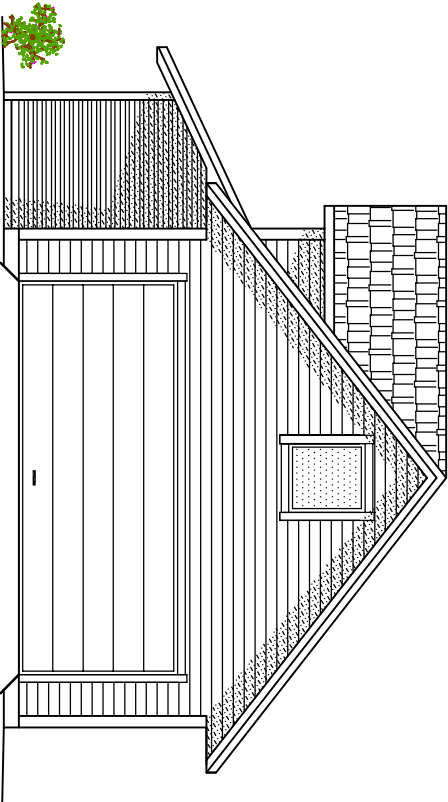

FASADE NORDVEST



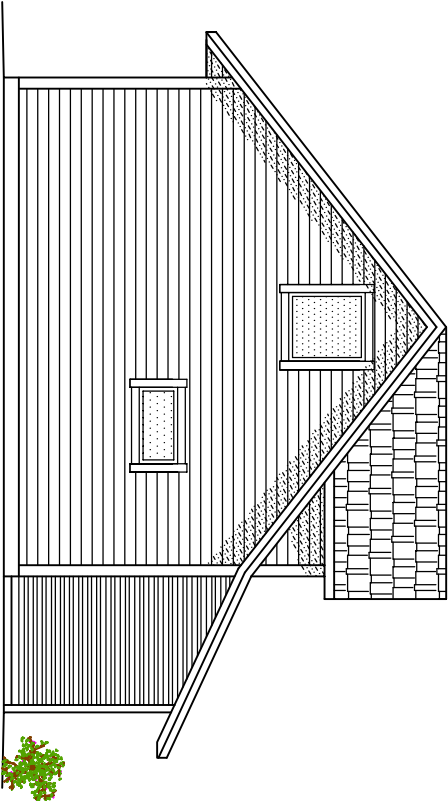


FASADE SØRØST

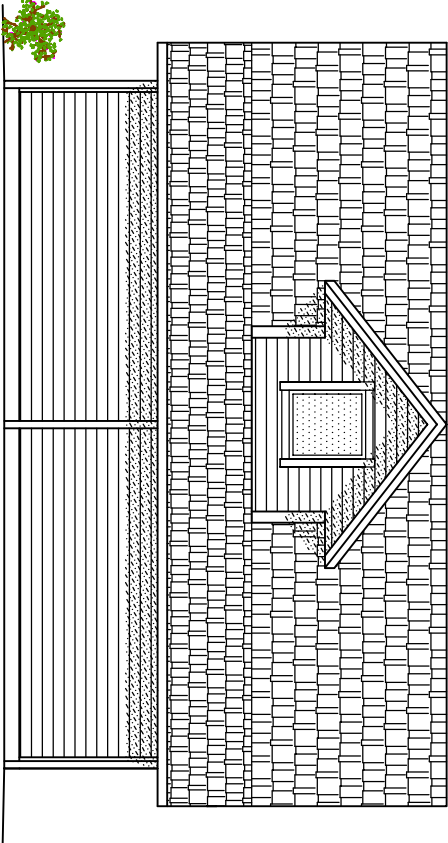

FASADE NORDØST

NB! DERSOM ANNET IKKE ER BESKREVET, KAN TEGNINGEN KUN BRUKES SOM SØKNADSTEGNING I BYGGESAK. ARBEIDSTEGNINGER MÅ PROSJEKTERES OG LEVERES SEPARAT.		22.06.20/LAH
REV.	DESCRIPTION	DATE/SIGN
 ARKOCONSULT AS, Postboks 103, 5291 Vålestrf. Tel.: 56390003 – Fax.: 56191130 – Mob.: 93241511 Mail: post@arkoconsult.no – Org.nr.: 918269665 MVA		OBS! * TEGNINGEN KAN PRINTES I FEIL SKALA * IKKE TA MÅL DIREKTE PÅ TEGNING * BRUK BARE OPPGITTE MÅL
		I HENHOLD TIL LOWERK ER DENNE TEGNINGEN ARKOCONSULT AS SIN EIENDOM. DENNE TEGNINGEN KAN IKKE BLI BRUKT, OFFENTLIGGJORT ELLER GIS VIDERE TIL TREDJEPART UTEN VÅRT SKRITLIGE SAMTYKKE. OVERTREDELSE AV DETTE KAN SØKSMÅL.
		REVISION/DATE: A/22.06.20
		PROJECT NO.: 2020104
GBNR. 126/90, ALVER FASADER		DRAWING NO.: 122320104A02
 ARKOCONSULT AS, Postboks 103, 5291 Vålestrf. Tel.: 56390003 – Fax.: 56191130 – Mob.: 93241511 Mail: post@arkoconsult.no – Org.nr.: 918269665 MVA		SCALE: 1:100
		FORMAT: A3
		DRAWN: LAH
CHECKED: OH		DATE: 11.05.20

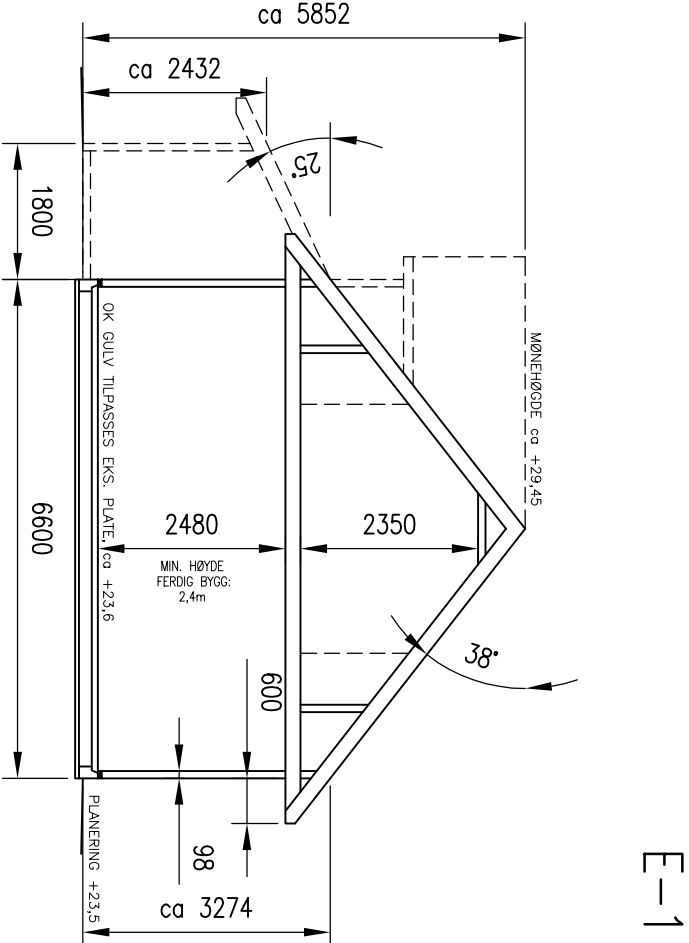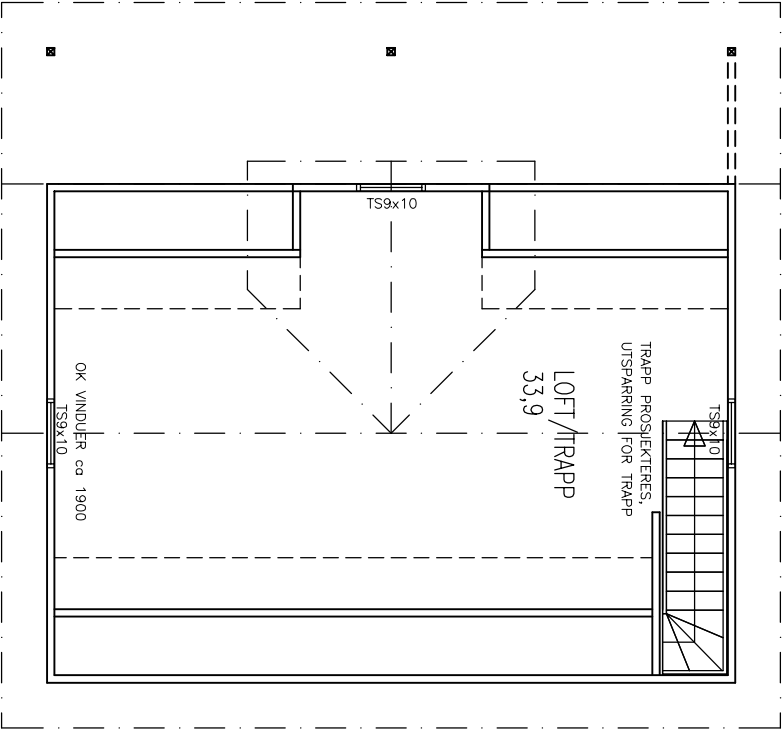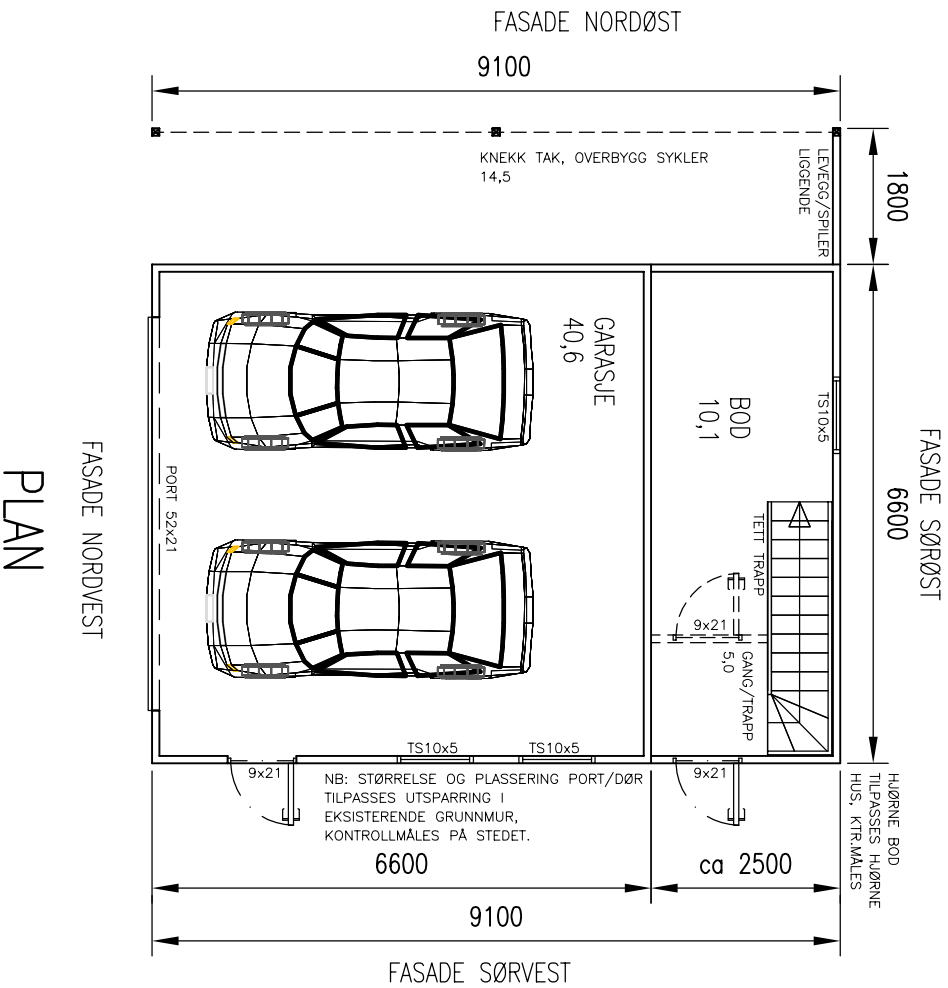

BYA GARASJE/BOD:	76,4m ²
BRA HOVEDPLAN INNV.:	56,6m ²
BRA TAKOVERBYGG:	14,5m ²
BRA LOFT:	33,9m ²
BRA TIL SAMMEN:	105,0m ²
BYA BOLIG ca 181,2m ² . BYA til sammen 257,6 UTGJØR 15,9% UTNYTTING	

ARK OG SØYLE FLYTTET		22.06.20/LAH	
DESCRIPTION		DATE/SIGN	
arkoconsult ARKOCONSULT AS, Postboks 103, 5291 Vålestrf. Tel.: 56390003 – Fax.: 56191130 – Mob.: 93241511 Mail: post@arkoconsult.no – Org.nr.: 918269665 MVA		OBS! * TEGNINGEN KAN PRINTES I FEIL SKALA * IKKE TA MÅL DIREKTE PÅ TEGNING * BRUK BARE OPPGITTE MÅL	
		T. BERTELSEN OG T. HERLAND NY GARASJE/BOD, SØKN.TEKN.	
		GBNR. 126/90, ALVER PLAN, LOFT OG SNITT	
		DRAWING NO.: 122320104A01	
SCALE: 1:100		FORMAT: A3	
DRAWN: LAH		DATE: 08.05.20	
CHECKED: OH		DATE: 11.05.20	
		REVISION/DATE: A/22.06.20	
		PROJECT NO.: 2020104	
		I HENHOLD TIL LOWERK ER DENNE TEGNINGEN ARKOCONSULT AS SIN EIENDOM. DENNE TEGNINGEN KAN IKKE BLI BRUKT, OFFENTLIGGJORT ELLER GIS VIDERE TIL TREDJEPART UTEN VÅRT SKRITLIGE SAMTYKKE. OVERTREDELSE AV DETTE KAN SØKSMÅL.	