




PLAN AV 1. ETASJE

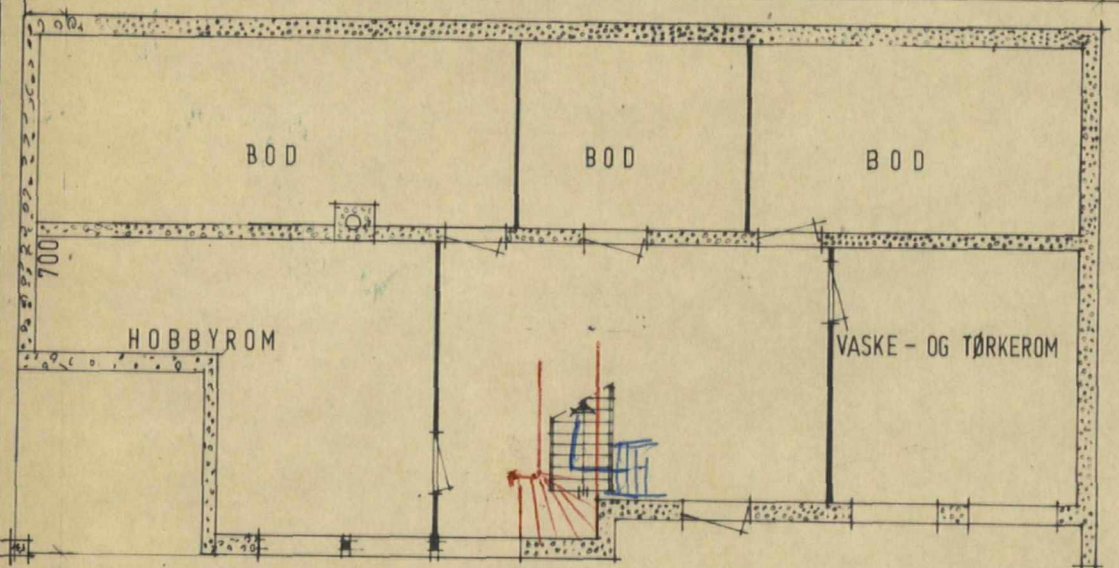


PLAN AV KJELLER

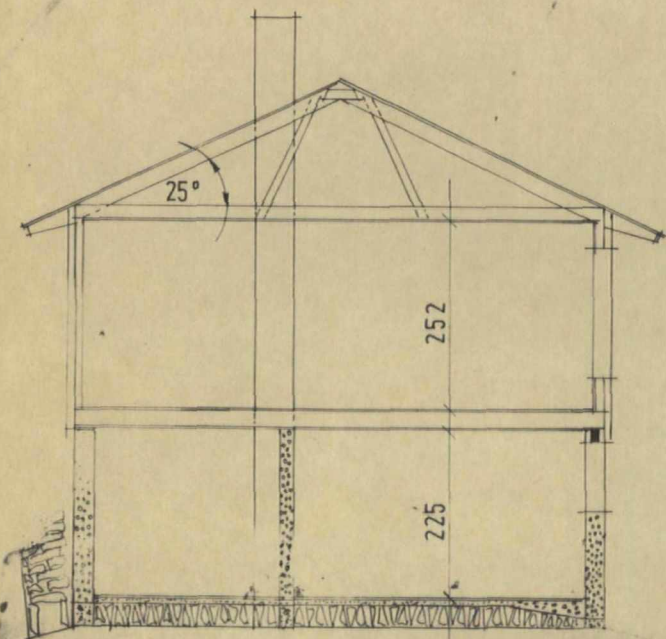


SNITT

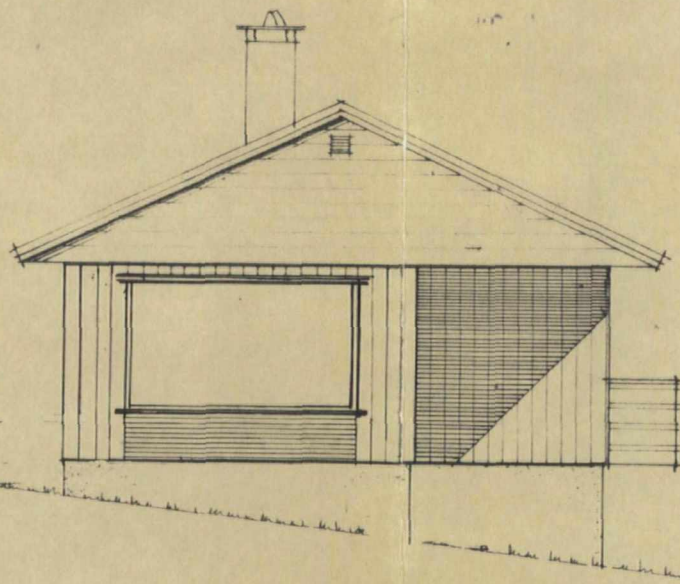


FASADE MOT

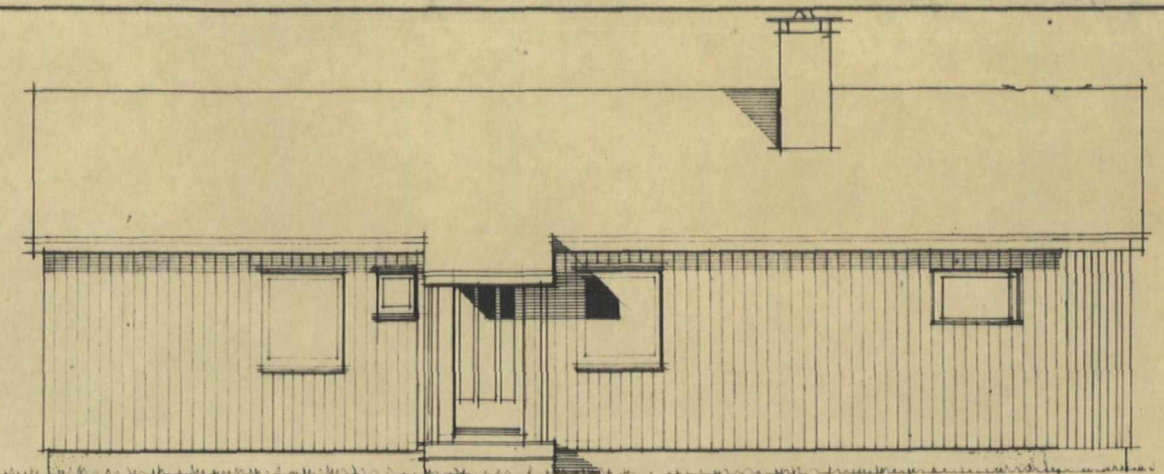

FASADE MOT

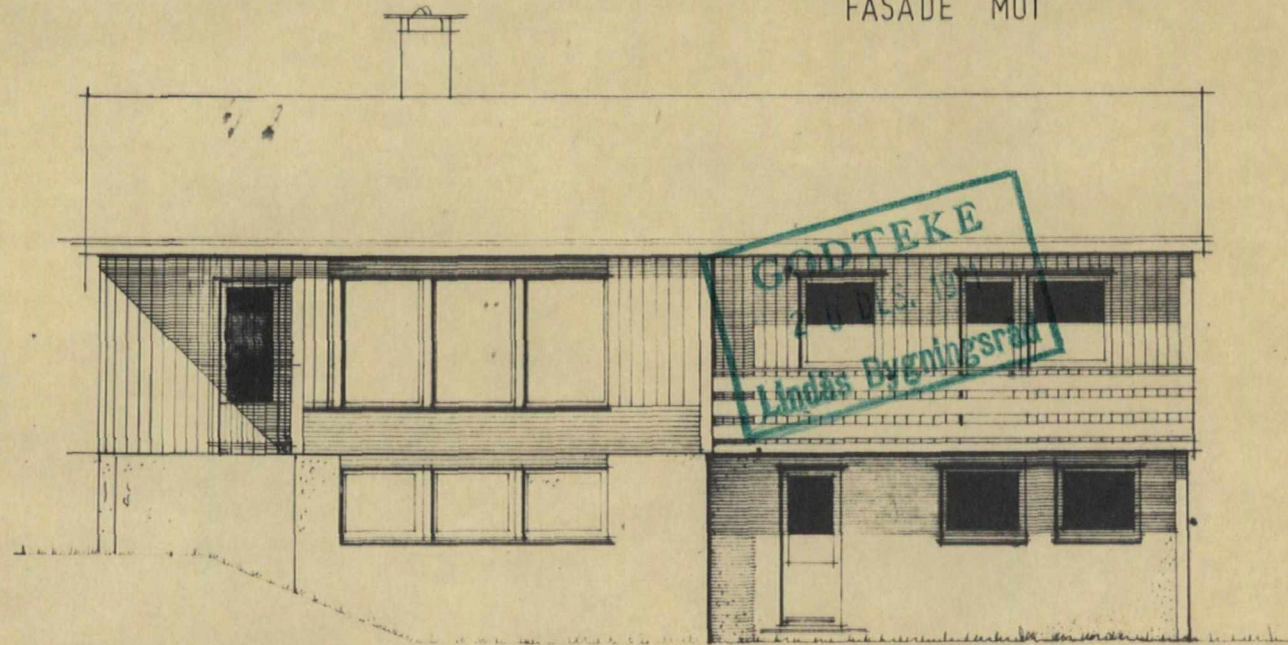

FASADE MOT KOMMUNE
KOMMUNE-
INGENIØRSKAPET
01211 1-2.10.71
Arkiv nr. 125-

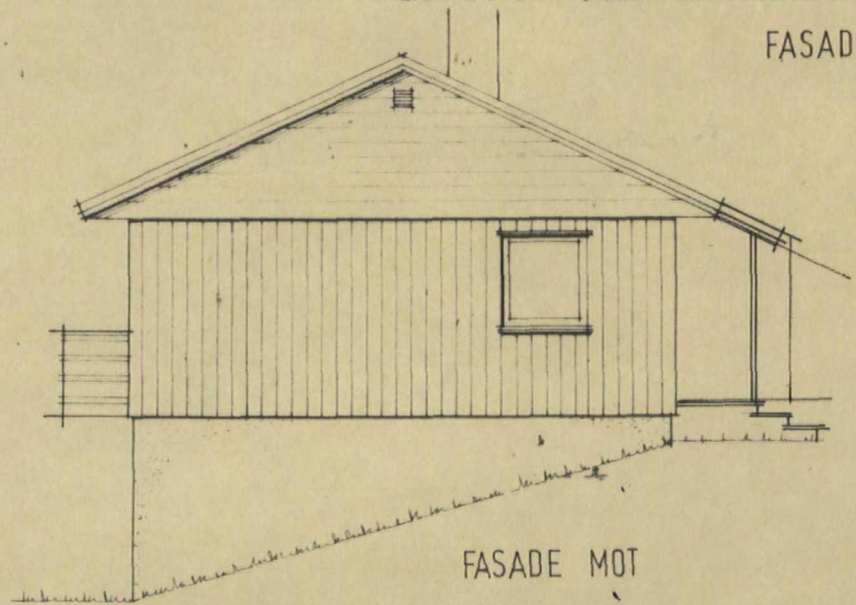

FASADE MOT

85 m²

8 ÷

3 sover.

Prosjekt: HIBA 8+ Tegning nr.: 132-71-04 Målestokk: 1:100
 Tegning vedr.: Planer snitt og fasader Bergen, den 9/9 71.
 A.kitekt: K.W.J. a/s HIBA
 Byggherre: SVEIN UNNEBERG UNNEBERG Oppdrag nr.: 132/71
 Byggested: FONNES. G. nr.: B. nr.:
 Rettelser: Veranda ved stue, vindu stue
 Leverandør: STEVNEBØ a/s 5125 BØVÅGEN.

HIBA
 OLAV KYRRESGT. 38 - 5000 BERGEN
 TELEFON 13 530