





Fasade vest

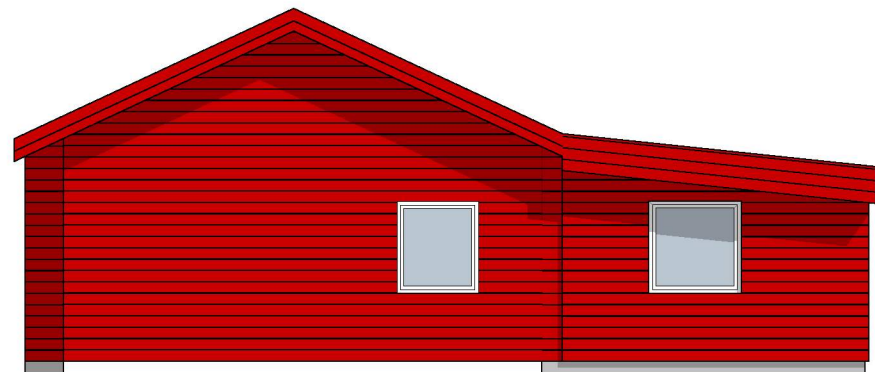

Fasade Nord

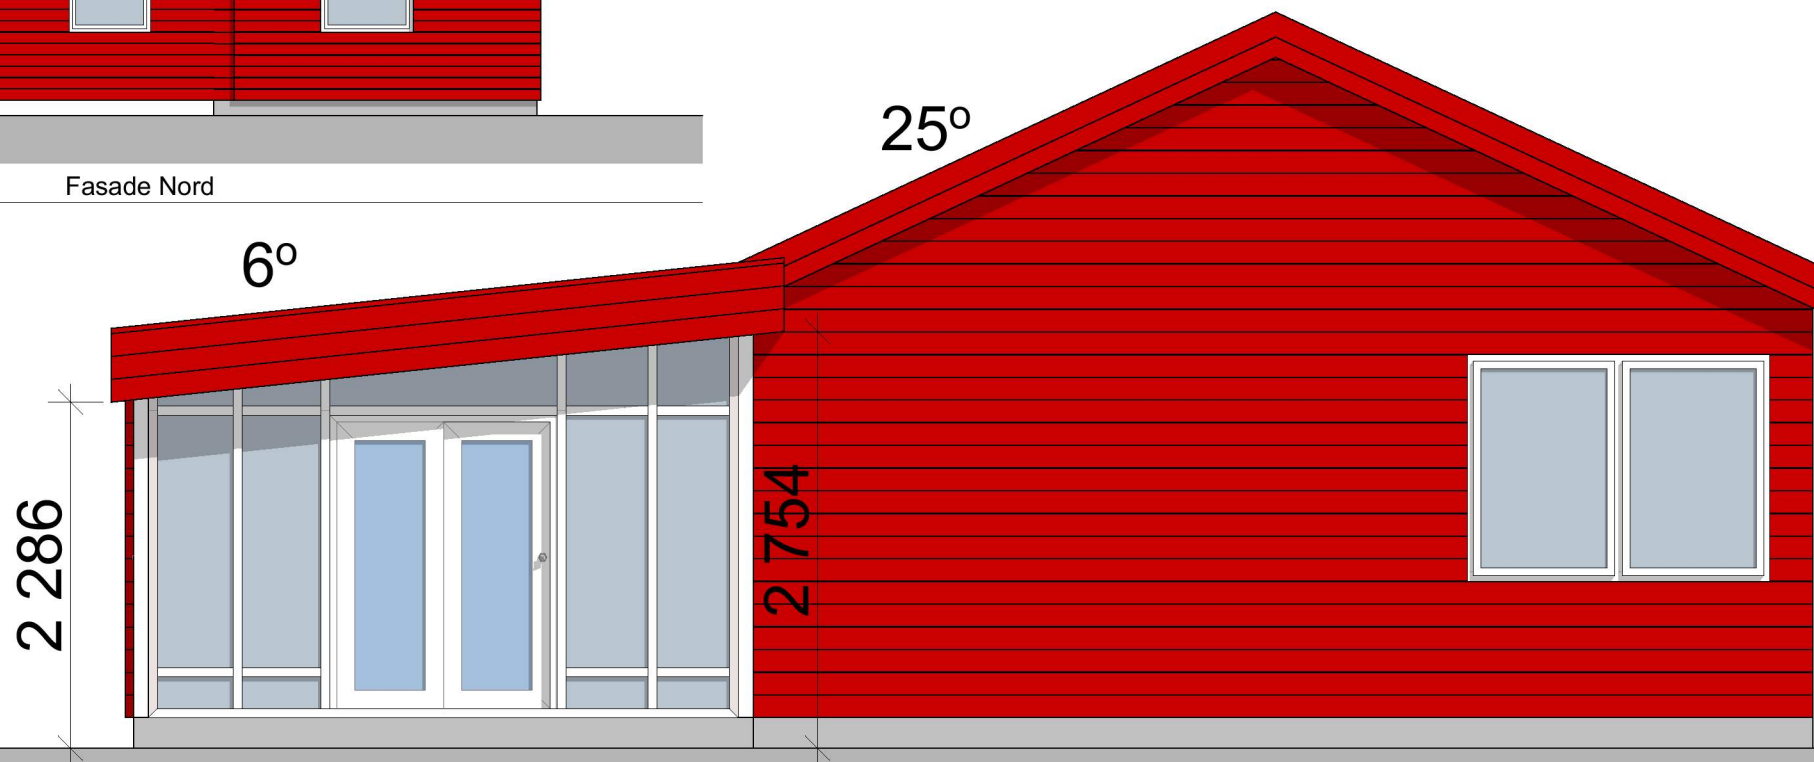

Fasade sør

NB: Mål må kontrolleres på byggeplass. Vi gjør oppmerksom på at ingen av våre tegninger er detaljprosjekttert. Alle fag står ansvarlig for egen prosjektering. Endringer kan forekomme.

B				
A				
REV.	BESKRIVELSE	SIGN.	DATO	
Prosjekt: Påbygg med soverom				
Tiltakshaver: Geir Unneberg Byggeplass: Kellevegen 117 A/B gnr 125 bnr 42 5953 Fønnes			Entreprenør:	
Arkitekt: MARK arkitekter AS Hillevågsveien 101, 4016 Stavanger www.onlinearkitektene.no			MARK ONLINEARKITEKTENE	
Prosjektnr.: 751	Prosjektfase: SØK / ARB	Tegnet av: A. K.	Kontrollert av: O. M.	Dato: 30.06.2020
Tegning: Fasader			Målestokk: 1:100, 1:50	Papir: A3
© Alle rettigheter tilhører MARK arkitekter, kopiering eller bruk av disse tegningene er forbudt uten skriftlig samtykke.				Tegningsnr.: 751 SØK / ARB v.1 - 3