


3D modellen kan ha avvik på farger og detaljer kun en visuell fremstilling av løsningen

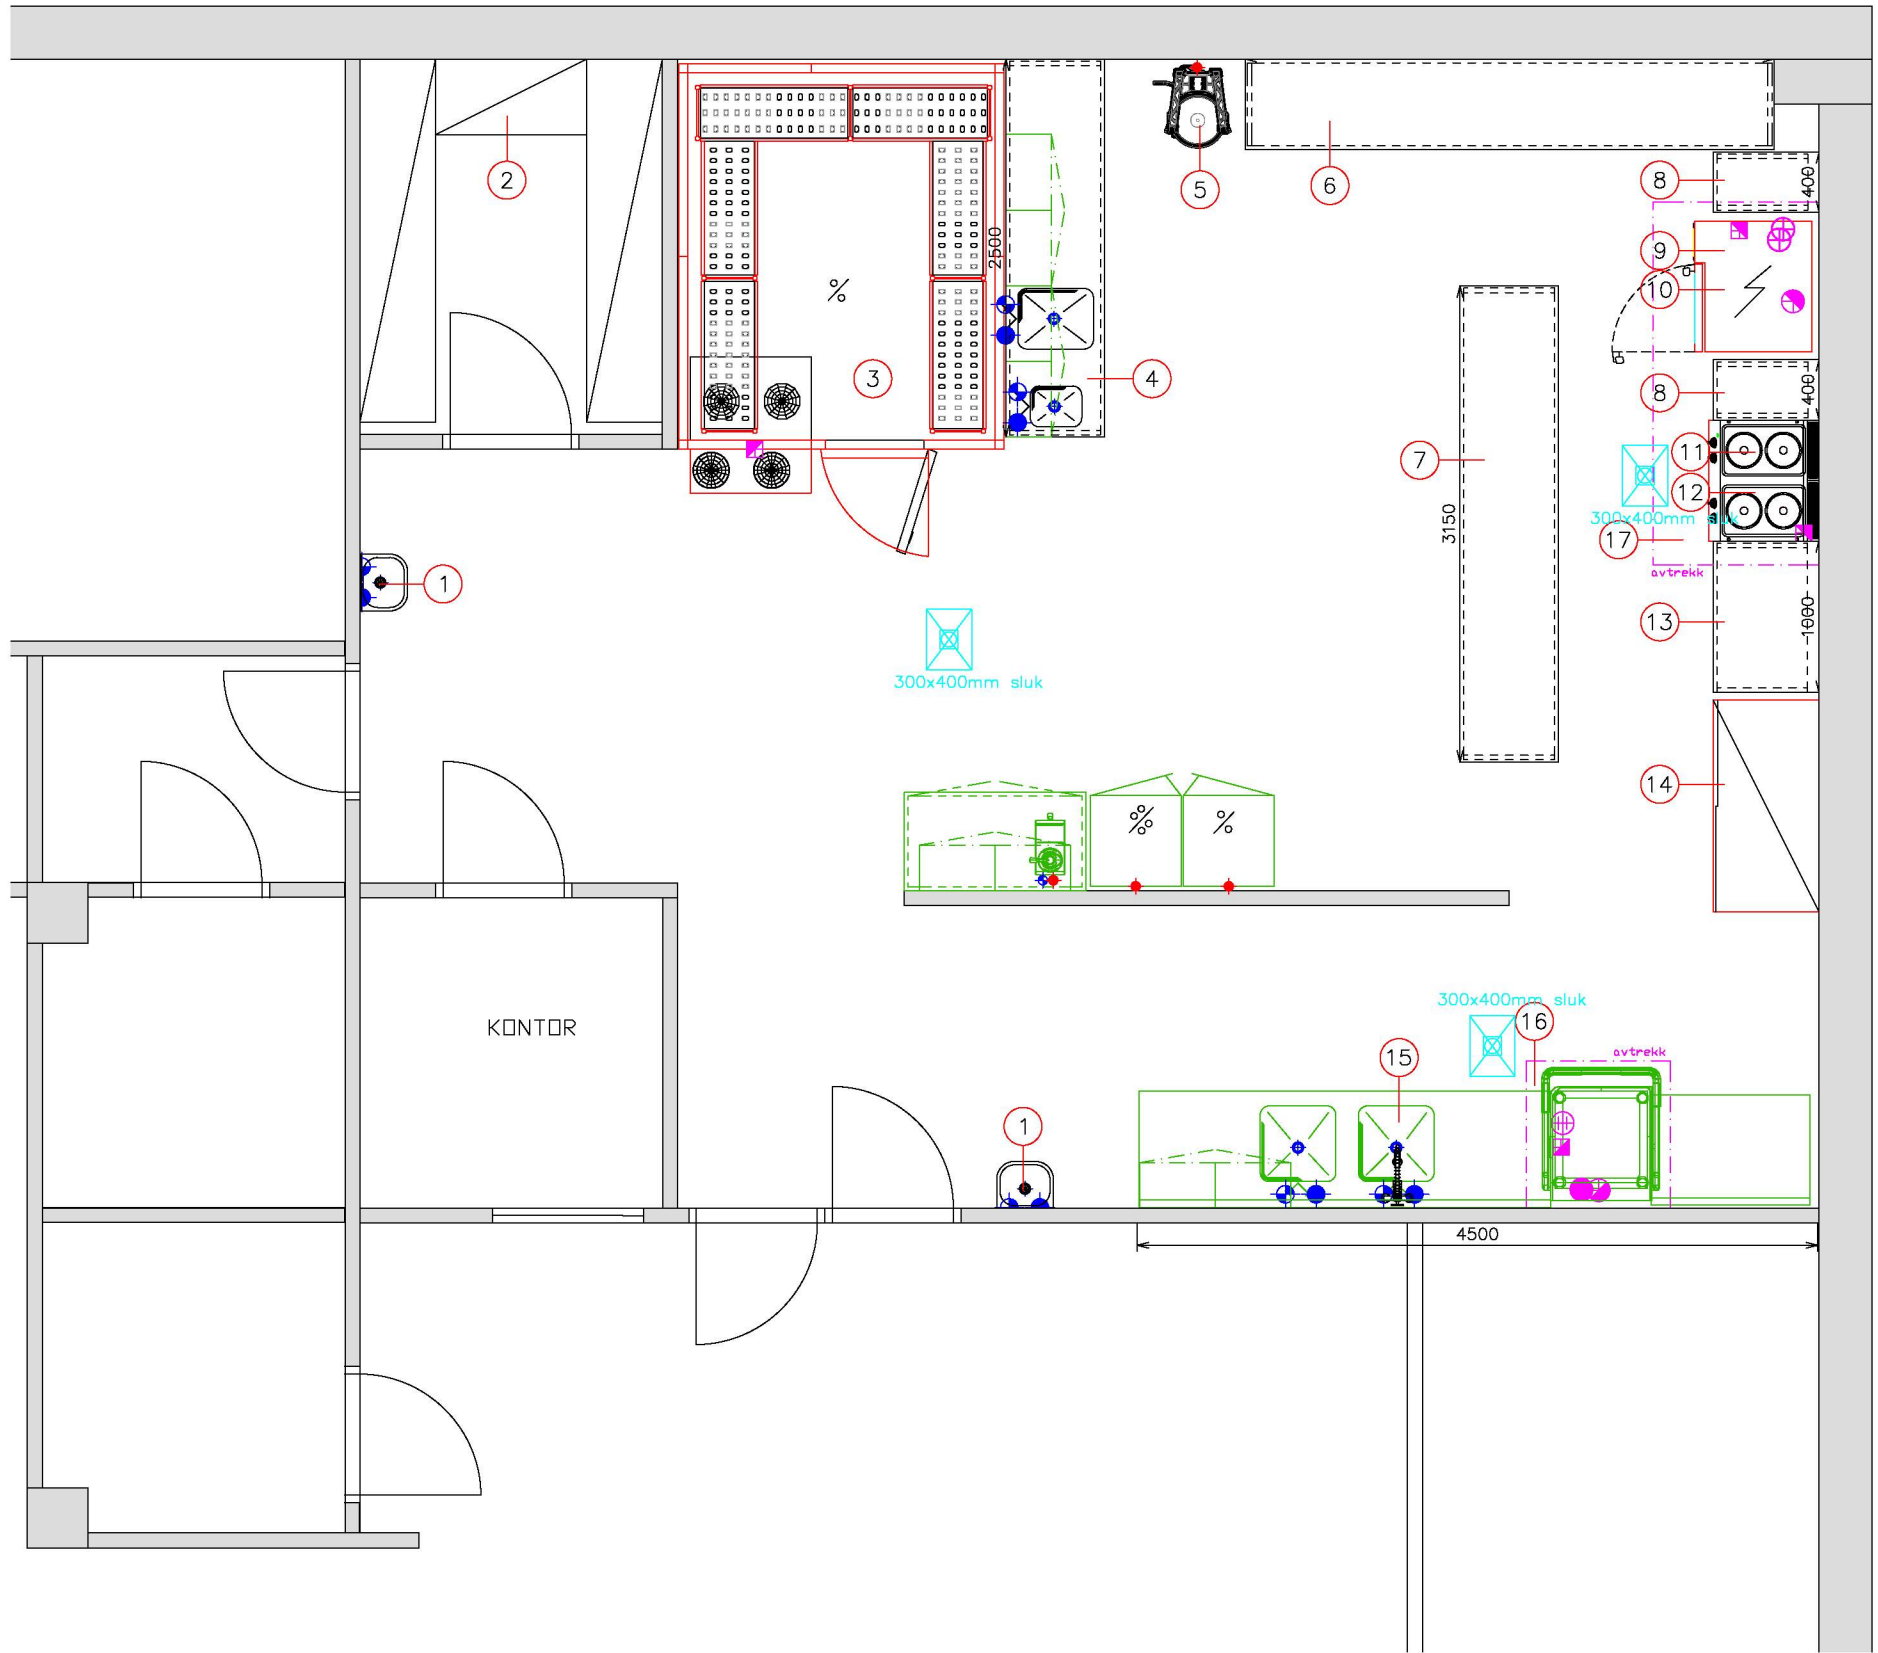

D		
C		
B		
A		
Rev.nr.	Beskrivelse:	Rev.dato:

ANMERKNINGER

Symboler for VVS og EL angir tilkoblingen på markert utstyr og angir IKKE plassering av stikkontakt og vanntilkobling.

EL: Utstyr med 3-Fas tilkobling leveres som standard UTEN gummikabel og støpsel.

Det er produktbeskrivelsen i posisjonslisten/ tilbud som er gjeldende - Produktmodeller i tegning er kun veiledende og kan avvike fra spesifisert produkt i posisjons- og spesifikasjonslisten.

SYMBOLFORKLARING FOR ELECTROLUX

● Hot water	⊕ Interconnection
⊖ Coldwater	⊕ Refgasin
⊕ Connection	⊖ Refgasout
⊖ Drain	⊕ Refliquidin
⊕ Electricity	⊖ Refliquidout
⊖ Gas	⊕ Refwaterin
	⊖ Refwaterout

SYMBOLFÖRKL. FOR ANNEN LEVERANDÖR

● Electricity
⊖ El outlet (2 X 16A/4-U)
⊖ El outlet - 3 phase
● Hot water
● Coldwater
● Drain
● Gas

Prosjektnavn:

Aufura

Skissert av: Gisle Borge Olsen
 Tegnet av: Birgitte Mehren
 Godkjent av: -
 Målestokk: 1:50
 Tegningsdato: 17.02.2020
 Ark: A3

BERGEN STORKJØKKENSENTER



Adresse: Bjørndalsskogen 95
 5170 Bjørndalstræ
 Telefon: 55333580
 Telefaks: 55333599
 E-post: post@bergenstorkjokken.no
 Web: www.storkjokkensenteret.no

Tegningen må hverken helt eller delvis kopieres ved utførelse av arbeidet uten tillatelse fra Bergen Storkjøkkensenter as.