


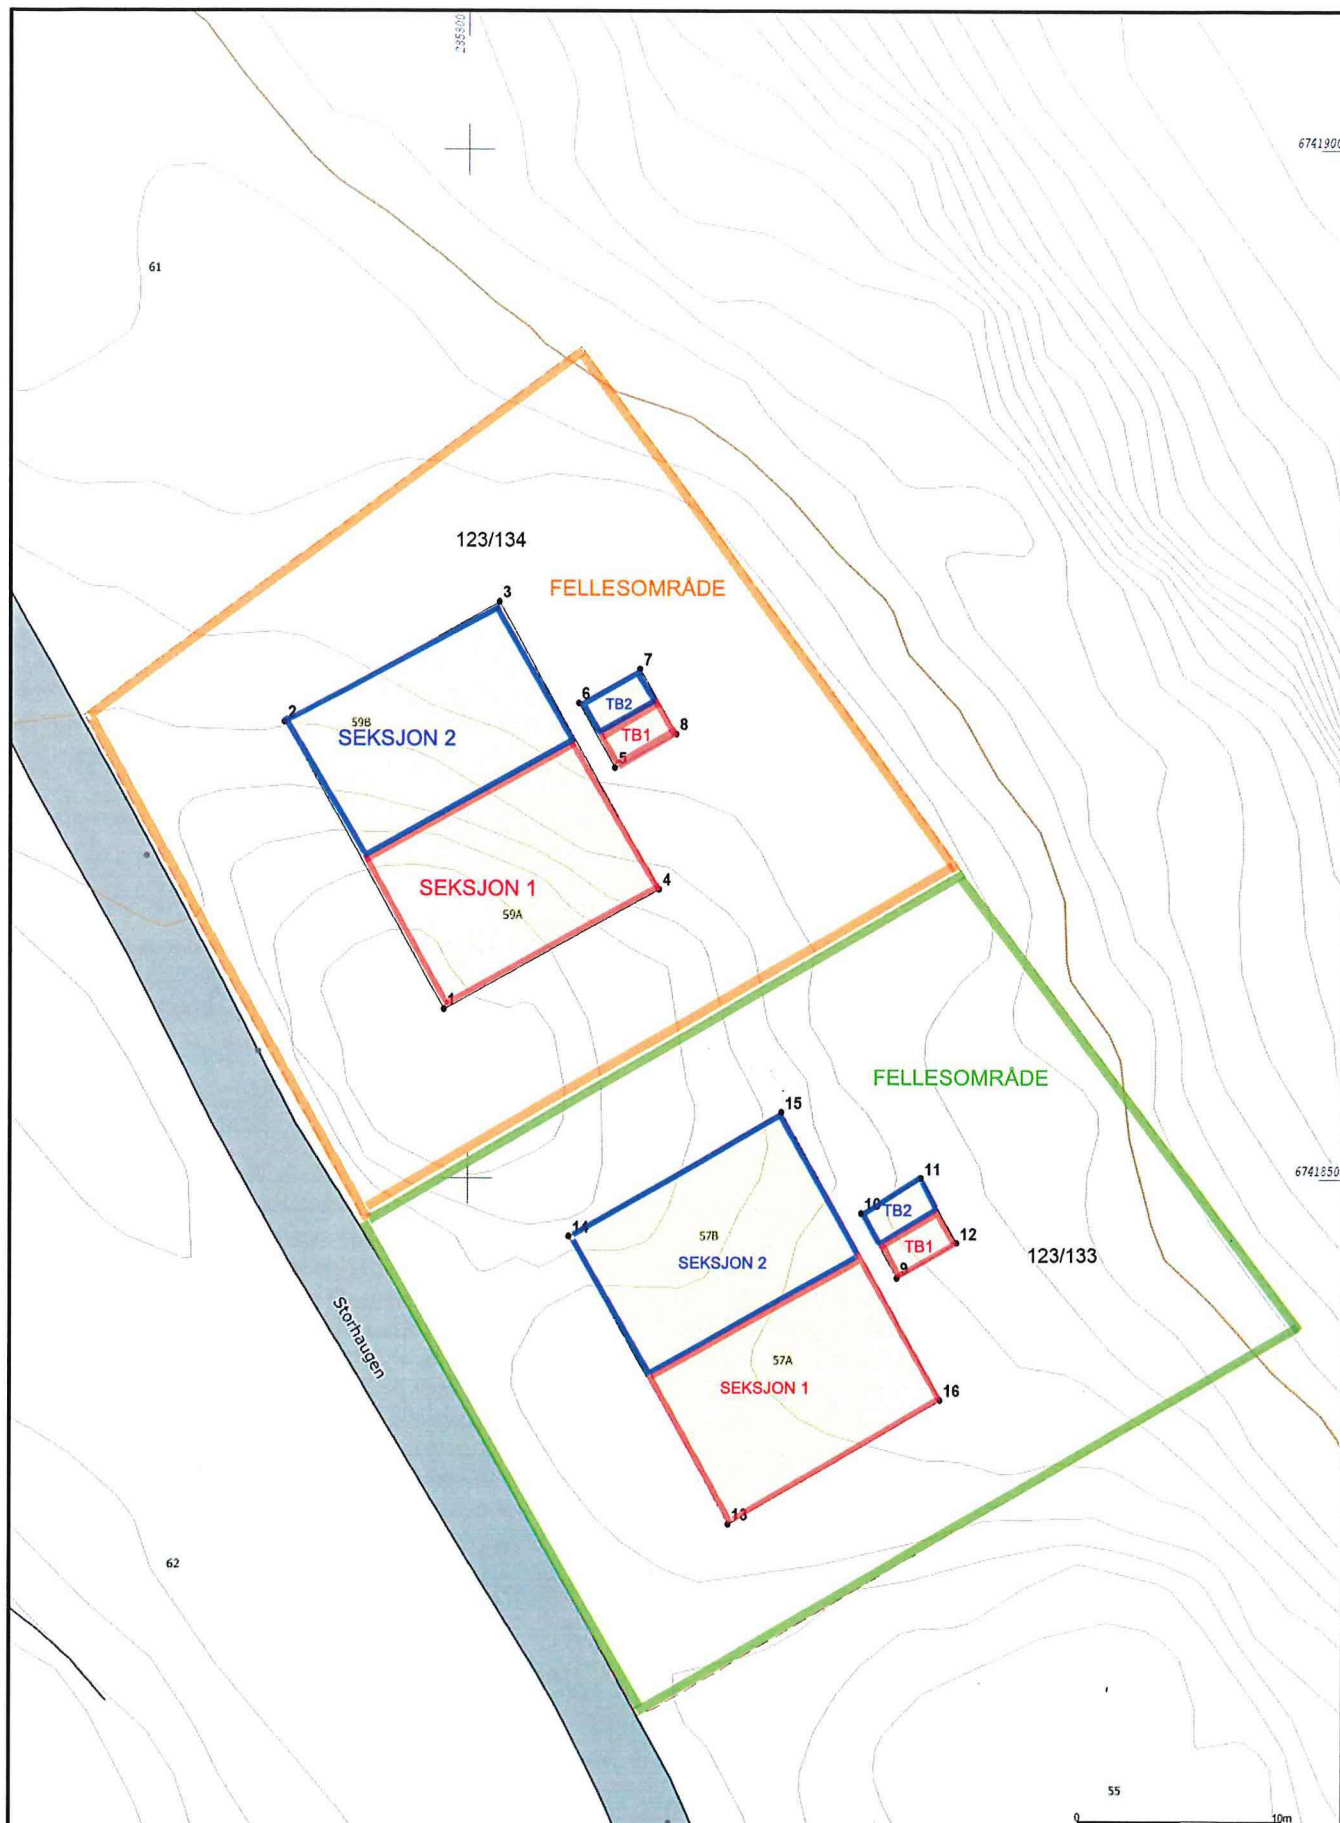

Seksjoneringsbegjæring
Gnr 123 Bnr 133/134
STORHAUGEN 57/59
5955 LINDÅS

HELLAND GRUPPEN AS
EIGENDOM & INVEST

18.06.2020



1:250