

1.1

Nullstill



Søknad om tillatelse til tiltak
etter plan- og bygningsloven § 20-3, jf. § 20-1
Opplysninger gitt i søknad eller vedlegg til søknaden vil bli registrert i matrikkelen.

Rammetillatelse

Ett-trinns søknadsbehandling

Oppfylles vilkårene for 3 ukers saksbehandling, jf. § 21-7 annet ledd? Ja Nei

Erklæring om ansvarsrett for ansvarlig søker

Foreligger sentral godkjenning? Ja Nei

Berører tiltaket eksisterende eller fremtidige arbeidsplasser? Ja Nei
Hvis ja, skal samtykke innhentes fra Arbeidstilsynet før igangsetting av tiltaket. Byggblankett 5177 med vedlegg.

Berører tiltaket byggverk oppført før 1850, jf. Kulturminneloven § 25, andre ledd? Ja Nei
Hvis ja, skal uttalelse fra fylkeskommunen foreligge før igangsetting av tiltaket.

Søknaden gjelder

| | | | | | | | |
|-----------------------|------------------------------|------------|----------|-------------|-----------------|--------------------|------------------|
| Eiendom/ byggested | Gnr. 498 | Bnr. 35 | Festenr. | Seksjonsnr. | Bygningsnr. | Bolignr. | Kommune Alver |
| | Adresse Hellandsvegen 458 | | | | Postnr. 5939 | Poststed Sletta | |

Planlagt bruk/formål

Bolig Fritidsbolig Garasje Annet: _____ Beskriv _____ Bygn.typekode (jf. s. 2)

Tiltakets art pbl § 20-1 (flere kryss mulig)

| | | | | | |
|--------------------------------|--|---|--|------------------------------|---|
| Nye bygg og anlegg | <input type="checkbox"/> Nytt bygg *) | <input type="checkbox"/> Parkeringsplass *) | <input type="checkbox"/> Anlegg | <input type="checkbox"/> Veg | <input type="checkbox"/> Vesentlig terrenginngrep |
| Endring av bygg og anlegg | <input type="checkbox"/> Tilbygg, påbygg, underbygg *) | | <input type="checkbox"/> Fassade | | |
| | <input type="checkbox"/> Konstruksjon | <input type="checkbox"/> Reparasjon | <input checked="" type="checkbox"/> Anlegg | | |
| Endring av bruk | <input type="checkbox"/> Bruksendring | <input type="checkbox"/> Vesentlig endring av tidligere drift | | | |
| Riving | <input type="checkbox"/> Hele bygg *) | <input type="checkbox"/> Deler av bygg *) | <input type="checkbox"/> Anlegg | | |
| Bygn.tekn. installasj.**) | <input type="checkbox"/> Nyanlegg *) | <input type="checkbox"/> Endring | <input type="checkbox"/> Reparasjon | | |
| Endring av bruks-enhet i bolig | <input type="checkbox"/> Oppdeling | <input type="checkbox"/> Sammenføyning | | | |
| Innhegning, skilt | <input type="checkbox"/> Innhegning mot veg | <input type="checkbox"/> Reklame, skilt, innretning e.l. | | | |

*) Byggblankett 5175 fylles ut og vedlegges. (Vedlegg gruppe A) **) Gjelder kun når installasjonen ikke er en del av et større tiltak.

Vedlegg

| Beskrivelse av vedlegg | Gruppe | Nr. fra – til | Ikke relevant |
|---|--------|---------------|-------------------------------------|
| Opplysninger om ytre rammer og bygningsspesifikasjon for tiltaket (Byggblankett 5175) | A | 1 – 2 | <input type="checkbox"/> |
| Dispensasjonssøknad (begrunnelse/vedtak) (pbl kap. 19) | B | - | <input checked="" type="checkbox"/> |
| Nabovarsling (Kvittering for nabovarsel/Opplysninger gitt i nabovarsel/nabomerknader/kommentarer til nabomerknader) | C | 1 – 4 | <input type="checkbox"/> |
| Situasjonsplan, avkjørselsplan bygning/eiendom | D | 1 – 1 | <input type="checkbox"/> |
| Tegninger | E | - | <input checked="" type="checkbox"/> |
| Redegjørelser/kart | F | - | <input checked="" type="checkbox"/> |
| Erklæring om ansvarsrett/gjennomføringsplan | G | 1 – 2 | <input type="checkbox"/> |
| Boligspesifikasjon i Matrikkelen | H | - | <input checked="" type="checkbox"/> |
| Uttalelse/vedtak fra annen offentlig myndighet | I | - | <input checked="" type="checkbox"/> |
| Andre vedlegg | Q | - | <input checked="" type="checkbox"/> |

Erklæring og underskrift

Ansvarlig søker bekrefter at hele tiltaket belegges med ansvar, og dekker kravene i henhold av plan- og bygningsloven. En er kjent med reglene om straff og sanksjoner i pbl kap. 32 og at det kan medføre reaksjoner dersom det gis uriktige opplysninger. Foretaket forplikter seg til å stille med nødvendig kompetanse i tiltaket, jf. SAK10 kap. 10 og 11.

| | | | |
|---|---------------------------------------|---|-------------------------------|
| Ansvarlig søker for tiltaket | | Tiltakshaver | |
| Foretak Hjelmås VVS AS | Org.nr. 988410586 | Navn Björg O. Mellingen Hole | |
| Adresse Torvhusmyrane 2 | | Adresse Hellandsvegen 458 | |
| Postnr. 5913 | Poststed Eikangervåg | Postnr. 5939 | Poststed Sletta |
| Kontaktperson Peder Hagesæter | Telefon 56354050 | Mobiltelefon 90689888 | Eventuelt organisasjonsnummer |
| E-post hjvvs@hjelmaas.no | | E-post arhole2@online.no | Telefon (dagtid) 92629672 |
| Dato 3/7.20 | Underskrift <i>Peder Hagesæter</i> | | Dato 3/7.20 |
| Gjentas med blokkbokstaver Peder Hagesæter | | Gjentas med blokkbokstaver Björg O. Mellingen Hole | |

| Bygningstypetekoder | | |
|--|---|--|
| BOLIG | | |
| Dersom bruksarealet til bolig er større enn bruksarealet til annet enn bolig, velges bygningstype kodet innen hovedgruppen "Bolig" (111–199). Ved valg av bygningstype velges den med størst andel av arealet innen hovedgruppen. | | |
| <p>Enebolig</p> <p>111 Enebolig 112 Enebolig med hybel/sokkelleilighet 113 Våningshus</p> <p>Tomannsbolig</p> <p>121 Tomannsbolig, vertikaldelt 122 Tomannsbolig, horisontaldelt 123 Våningshus, tomannsbolig, vertikaldelt 124 Våningshus tomannsbolig, horisontaldelt</p> <p>Rekkehus, kjedehus, andre småhus</p> <p>131 Rekkehus 133 Kjede-/atriumhus 135 Terrassehus 136 Andre småhus med 3- boliger eller flere</p> | <p>Store boligbygg</p> <p>141 Stort frittliggende boligbygg på 2 et. 142 Stort frittliggende boligbygg på 3 og 4 et. 143 Stort frittliggende boligbygg på 5 et. eller mer 144 Store sammenbygde boligbygg på 2 et. 145 Store sammenbygde boligbygg på 3 og 4 et. 146 Store sammenbygde boligbygg på 5 et. eller mer</p> <p>Bygning for bofellesskap</p> <p>151 Bo- og servicesenter 152 Studenthjem/studentboliger 159 Annen bygning for bofellesskap*</p> | <p>Fritidsbolig</p> <p>161 Hytter, sommerhus ol. fritidsbygg 162 Helårsbolig som benyttes som fritidsbolig 163 Våningshus som benyttes som fritidsbolig</p> <p>Koie, seterhus og lignende</p> <p>171 Seterhus, sel, rorbu og lignende 172 Skogs- og utmarkskoie, gamle</p> <p>Garasje og uthus til bolig</p> <p>181 Garasje, uthus, anneks til bolig 182 Garasje, uthus, anneks til fritidsbolig</p> <p>Annen boligbygning</p> <p>193 Boligbrakker 199 Annen boligbygning (sekundærbolig reindrift)</p> |
| ANNET | | |
| Dersom bruksarealet ikke omfatter bolig eller bruksarealet til bolig er mindre enn til annet, velges bygningstype kodet innen "Annet" (211–840) ut fra hovedgruppen som samlet utgjør det største arealet. Ved valg av bygningstype velges den med størst andel av arealet innen hovedgruppen. | | |
| <p>INDUSTRI OG LAGER</p> <p>Industribygning</p> <p>211 Fabrikbygning 212 Verkstedsbygning 214 Bygning for rensanlegg 216 Bygning for vannforsyning 219 Annen industribygning *</p> <p>Energiforsyningsbygning</p> <p>221 Kraftstasjon (> 15 000 kVA) 223 Transformatorstasjon (> 10 000 kVA) 229 Annen energiforsyning *</p> <p>Lagerbygning</p> <p>231 Lagerhall 232 Kjøle- og fryselager 233 Silobygning 239 Annen lagerbygning *</p> <p>Fiskeri- og landbruksbygning</p> <p>241 Hus for dyr/landbruk, lager/silo 243 Veksthus 244 Driftsbygning fiske/fangst/oppdrett 245 Naust/redskapshus for fiske 248 Annen fiskeri- og fangstbygning 249 Annen landbruksbygning *</p> <p>KONTOR OG FORRETNING</p> <p>Kontorbygning</p> <p>311 Kontor- og administrasjonsbygning, rådhus 312 Bankbygning, posthus 313 Mediabygning 319 Annen kontorbygning *</p> <p>Forretningsbygning</p> <p>321 Kjøpesenter, varehus 322 Butikk/forretningsbygning 323 Bensinstasjon 329 Annen forretningsbygning * 330 Messe- og kongressbygning</p> <p>SAMFERDSEL OG KOMMUNIKASJON</p> <p>Ekspedisjonsbygning, terminal</p> <p>411 Ekspedisjonsbygning, flyterminal, kontrolltårn 412 Jernbane- og T-banestasjon 415 Godsterminal 416 Postterminal 419 Annen ekspedisjon- og terminalbygning *</p> <p>Telekommunikasjonsbygning</p> <p>429 Telekommunikasjonsbygning</p> | <p>Garasje- og hangarbygning</p> <p>431 Parkeringshus 439 Annen garasje-/hangarbygning *</p> <p>Veg- og trafikktilsynsbygning</p> <p>441 Trafikktilsynsbygning * 449 Annen veg- og billitsynsbygning *</p> <p>HOTELL OG RESTAURANT</p> <p>Hotellbygning</p> <p>511 Hotellbygning 512 Motellbygning 519 Annen hotellbygning *</p> <p>Bygning for overnatting</p> <p>521 Hospits, pensjonat 522 Vandrer-/feriehjem 523 Appartement 524 Camping/utleiehytte 529 Annen bygning for overnatting *</p> <p>Restaurantbygning</p> <p>531 Restaurantbygning, kafébygning 532 Sentralkjøkken, kantinebygning 533 Gatekjøkken, kioskbygning 539 Annen restaurantbygning *</p> <p>KULTUR OG UNDERVISNING</p> <p>Skolebygning</p> <p>611 Lekeparks 612 Barnehage 613 Barneskole 614 Ungdomsskole 615 Kombinert barne- ungdomsskole 616 Videregående skole 619 Annen skolebygning *</p> <p>Universitets-, høyskole og forskningsbygning</p> <p>621 Universitet/høyskole m/auditorium, lesesal mv. 623 Laboratoriebygning 629 Annen universitets-, høyskole og forskningsbygning *</p> <p>Museums- og biblioteksbygning</p> <p>641 Museum, kunstgalleri 642 Bibliotek/mediatek 643 Zoologisk-/botanisk hage (bygning) 649 Annen museums-/biblioteksbygning *</p> | <p>Idrettsbygning</p> <p>651 Idrettshall 652 Ishall 653 Svømmehall 654 Tribune og idrettsgarderobe 655 Helsestudio 659 Annen idrettsbygning *</p> <p>Kulturhus</p> <p>661 Kino-/teater-/opera-/konserthall 662 Samfunnshus, grendehus 663 Diskotek 669 Annen kulturhus *</p> <p>Bygning for religiøse aktiviteter</p> <p>671 Kirke, kapell 672 Bedehus, menighetshus 673 Krematorium/gravkapell/bårehus 674 Synagoge, moske 675 Kloster 679 Annen bygning for religiøse aktiviteter *</p> <p>HELSE</p> <p>Sykehus</p> <p>719 Sykehus *</p> <p>Sykehjem</p> <p>721 Sykehjem 722 Bo- og behandlingssenter 723 Rehabiliteringsinstitusjon, kurbad 729 Annen sykehjem *</p> <p>Primærhelsebygning</p> <p>731 Klinikk, legekontor/-senter/-vakt 732 Helse-/sosialsenter, helsestasjon 739 Annen primærhelsebygning *</p> <p>FENGSEL, BEREDSKAP O.A.</p> <p>Fengselsbygning</p> <p>819 Fengselsbygning *</p> <p>Beredskapsbygning</p> <p>821 Politistasjon 822 Brannstasjon, ambulansestasjon 823 Fyrstasjon, losstasjon 824 Stasjon for radarovervåk. av fly-/skipstrafikk 825 Tilfluktsrom/bunker 829 Annen beredskapsbygning * 830 Monument 840 Offentlig toalett</p> |
| *) eller bygning som har nær tilknytning til/ tjener slike bygninger | | |

2.1

Vedlegg nr.

A-

Nullstill



Opplysninger om tiltakets ytre rammer og bygningsspesifikasjon

Vedlegg til Byggblankett 5174

Beskrivelse av hvordan tiltaket oppfyller byggesaksbestemmelsene, planbestemmelsene og planvedtak etter plan- og bygningsloven (pbl) innenfor angitte områder

| Opplysningene gjelder | | | | | | | |
|-----------------------|-------------------|------|----------|-------------|-------------|----------|---------|
| Eiendom/ byggested | Gnr. | Bnr. | Festenr. | Seksjonsnr. | Bygningsnr. | Bolignr. | Kommune |
| | 498 | 38 | | | | | ALVER |
| | Adresse | | | | Postnr. | Poststed | |
| | Hellandsvegen 458 | | | | 5939 | Sletta | |

| Forhåndskonferanse | |
|--------------------|---|
| Pbl § 21-1 | Forhåndskonferanse er avholdt og referat foreligger <input type="checkbox"/> Ja <input checked="" type="checkbox"/> Nei |

| Dispensasjonssøknad og fravik fra TEK | | | | | |
|---------------------------------------|--|--|--------------------------------------|-----------------------------------|--------------------|
| Pbl Kap. 19 | Det søkes dispensasjon fra bestemmelsene i: (begrunnelse for dispensasjon gis på eget ark) | | | Vedlegg nr. | |
| | <input type="checkbox"/> Plan- og bygningsloven med forskrifter | <input type="checkbox"/> Kommunale vedtekter/ forskrifter til pbl | <input type="checkbox"/> Arealplaner | <input type="checkbox"/> Vegloven | B - |
| Pbl § 31-2 | Det søkes om fravik fra TEK for eksisterende byggverk (pbl § 31-2) | | | Redegjørelse i eget vedlegg | Vedlegg nr. B - |

| Arealdisponering | | | | | | |
|---|--|---|----------------|----------------|--|--------------------|
| Planstatus mv. | Sett kryss for gjeldende plan | | | | | |
| | <input type="checkbox"/> Arealdel av kommuneplan | <input checked="" type="checkbox"/> Reguleringsplan | | | <input type="checkbox"/> Bebyggelsesplan | |
| | Navn på plan Ukjent | | | | | |
| Reguleringsformål i arealdel av kommuneplan/reguleringsplan/bebyggelsesplan - beskriv | | | | | | |
| Tomtearealet | Velg aktuell kolonne iht. beregningsregel angitt i gjeldende plan* | | | | | |
| | | %-BYA | BYA | %-BRA / %-TU | BRA | U-grad |
| | a. Grad av utnyttning iht. gjeldende plan | % | m ² | % | m ² | |
| | b. Byggeområde/grunneiendom** | m ² | | m ² | | m ² |
| | c. Ev. areal som trekkes fra iht. beregn.regler | - | m ² | - | m ² | |
| | d. Ev. areal som legges til iht. beregn.regler | | | | | + m ² |
| e. Beregnet tomteareal (b - c) eller (b + d) | = | m ² | = | m ² | = m ² | |
| Grad av utnyttning | Arealbenevnelser | BYA | BYA | BRA | BRA | BTA |
| | f. Beregnet maks. byggeareal iht. plan (jf. a. og e.) | m ² | m ² | m ² | m ² | m ² |
| | g. Areal eksisterende bebyggelse | m ² | m ² | m ² | m ² | m ² |
| | h. Areal som skal rives | - | m ² | - | m ² | - m ² |
| | i. Areal ny bebyggelse | + | m ² | + | m ² | + m ² |
| | j. Parkeringsareal på terreng | + | m ² | + | m ² | + m ² |
| | k. Areal byggesak | = | m ² | = | m ² | = m ² |
| Beregnet grad av utnyttning (jf. e. og k.)*** | % | m ² | % | m ² | | |
| Bygnings- opplysninger som føres i Matrikkelen | l. Åpne arealer som inngår i k | | - | m ² | - | m ² |
| | j. Parkeringsareal på terreng | | - | m ² | - | m ² |
| | m. Areal matrikkelen = k - l - j | | = | m ² | = | m ² |
| | Antall etasjer | Antall bruksenheter bolig | Boliger | m ² | Boliger | m ² |
| | | Antall bruksenheter annet | Annet | m ² | Annet | m ² |
| | | | | | | |
| Redegjørelser | * Skal beregning av utnyttingsgrad skje etter annen regel, beskriv nærmere | | | | | Vedlegg nr. D - |
| | ** Dersom areal i rad b ikke er fremkommet av målebrev, beskriv nærmere | | | | | Vedlegg nr. D - |
| | *** Vis ev. underlag for beregningen av grad av utnyttning i vedlegg | | | | | Vedlegg nr. D - |

| Bygningsopplysninger som føres i matrikkelen | | |
|---|---|---|
| Næringsgruppekode | Oppgi kode for hvilken næring brukeren av bygningen tilhører. Bygninger som brukes til flere formål skal kodes etter den næringen som opptar størst del av arealet. Unntak: Næringsgruppekode «X» skal kun brukes når bygget bare har areal til boligformål. | |
| Næringsgrupper – gyldige koder | | |
| A Jordbruk, skogbruk og fiske | H Transport og lagring | P Undervisning |
| B Bergverksdrift og utvinning | I Overnattings- og serveringsvirksomhet | Q Helse- og sosialtjenester |
| C Industri | J Informasjon og kommunikasjon | R Kulturell virksomhet, underholdning og fritidsaktiviteter |
| D Elektrisitets-, gass-, damp- og varmtvannsforsyning | K Finansierings- og forsikringsvirksomhet | S Annen tjenesteyting |
| E Vannforsyning, avløps- og renovasjonsvirksomhet | L Omsetning og drift av fast eiendom | T Lønnet arbeid i private husholdninger |
| F Bygge- og anleggsvirksomhet | M Faglig, vitenskapelig og teknisk tjenesteyting | U Internasjonale organisasjoner og organer |
| G Varehandel, reparasjon av motorvogner | N Forretningsmessig tjenesteyting | X Bolig |
| | O Offentlig administrasjon og forsvar, trygdeordninger underlagt offentlig forvaltning | Y Annet som ikke er næring. |

| Plassering av tiltaket | | |
|--|---|-----------------|
| Er det høyspentlinje/kabel eller nettstasjon/transformator i, over eller i nærheten av tiltaket? | <input type="checkbox"/> Ja <input checked="" type="checkbox"/> Nei | Vedlegg nr. Q – |
| Hvis ja, må avklaring med berørte myndigheter/rettighetshaver være dokumentert | | |
| Kan vann og avløpsledninger være i konflikt med tiltaket? | <input type="checkbox"/> Ja <input checked="" type="checkbox"/> Nei | Vedlegg nr. Q – |
| Hvis ja, må avklaring med berørt rettighetshaver være dokumentert | | |

| Krav til byggegrunn (pbl § 28-1) | | |
|---|--|--|
| Skal byggverket plasseres i område med fare for: | | |
| Flom (TEK17 § 7-2) | Skal byggverket plasseres i flomutsatt område? <input checked="" type="checkbox"/> Nei <input type="checkbox"/> Ja | <input type="checkbox"/> F1 (liten konsekvens og sannsynlighet lavere enn 1/20 år) <input type="checkbox"/> F2 (middels konsekvens og sannsynlighet lavere enn 1/200 år) <input type="checkbox"/> F3 (stor konsekvens og sannsynlighet lavere enn 1/1000 år) |
| Hvis ja, angi sikkerhetsklasse: | | Vedlegg nr. F – |
| Skred (TEK17 § 7-3) | Skal byggverket plasseres i skredutsatt område? <input checked="" type="checkbox"/> Nei <input type="checkbox"/> Ja | <input type="checkbox"/> S1 (liten konsekvens og sannsynlighet lavere enn 1/100 år) <input type="checkbox"/> S2 (middels konsekvens og sannsynlighet lavere enn 1/1000 år) <input type="checkbox"/> S3 (stor konsekvens og sannsynlighet lavere enn 1/5000 år) |
| Hvis ja, angi sikkerhetsklasse: | | Vedlegg nr. F – |
| Andre natur- og miljøforhold (pbl § 28-1) | <input checked="" type="checkbox"/> Nei <input type="checkbox"/> Ja | Dersom ja, beskriv kompensierende tiltak i vedlegg |
| | | Vedlegg nr. F – |

| Tilknytning til veg og ledningsnett | | |
|--|---|--|
| Adkomst vegloven §§ 40-43 pbl § 27-4 | Gir tiltaket ny/endret adkomst? <input type="checkbox"/> Ja <input checked="" type="checkbox"/> Nei | Tomta har adkomst til følgende veg som er opparbeidet og åpen for alminnelig ferdsel: <input checked="" type="checkbox"/> Riksveg/fylkesveg Er avkjøringstillatelse gitt? <input checked="" type="checkbox"/> Ja <input type="checkbox"/> Nei <input type="checkbox"/> Kommunal veg Er avkjøringstillatelse gitt? <input type="checkbox"/> Ja <input type="checkbox"/> Nei <input checked="" type="checkbox"/> Privat veg Er vegrett sikret ved tinglyst erklæring? <input checked="" type="checkbox"/> Ja <input type="checkbox"/> Nei |
| Vannforsyning pbl § 27-1 | Tilknytning i forhold til tomta <input type="checkbox"/> Offentlig vannverk <input checked="" type="checkbox"/> Privat vannverk <input type="checkbox"/> Annen privat vannforsyning, innlagt vann <input type="checkbox"/> Annen privat vannforsyning, ikke innlagt vann | Beskriv |
| Dersom vanntilførsel forutsetter tilknytning til annen privat ledning eller krysser annens grunn, foreligger rettighet ved tinglyst erklæring? | | <input type="checkbox"/> Ja <input type="checkbox"/> Nei |
| Avløp pbl § 27-2 | Tilknytning i forhold til tomta <input type="checkbox"/> Offentlig avløpsanlegg <input checked="" type="checkbox"/> Privat avløpsanlegg | Skal det installeres vannklosett? <input checked="" type="checkbox"/> Ja <input type="checkbox"/> Nei Foreligger utslippstillatelse? <input type="checkbox"/> Ja <input checked="" type="checkbox"/> Nei |
| Dersom avløpsanlegg forutsetter tilknytning til annen privat ledning eller krysser annens grunn, foreligger rettighet ved tinglyst erklæring? | | <input type="checkbox"/> Ja <input type="checkbox"/> Nei |
| Overvann | Takvann/overvann føres til: <input type="checkbox"/> Avløpssystem <input checked="" type="checkbox"/> Terreng | Vedlegg nr. Q – |

| Løfteinnretninger | | |
|---|--|---|
| Er det i bygningen løfteinnretninger som omfattes av TEK?: <input type="checkbox"/> Ja <input checked="" type="checkbox"/> Nei | Søkes det om slik innretning installert?: <input type="checkbox"/> Ja <input checked="" type="checkbox"/> Nei | Hvis ja, sett X <input type="checkbox"/> Heis <input type="checkbox"/> Trappeheis <input type="checkbox"/> Løfteplattform <input type="checkbox"/> Rulletrapp eller rullende fortau |

| | | |
|-------------------|-------------|------|
| Kommunens saksnr. | Vedlegg nr. | Side |
| | G- | 1 av |

Nullstill



Erklæring om ansvarsrett

etter plan- og bygningsloven (pbl) § 23-3

Erklæringen skal sendes til *ansvarlig søker*.

Alternativt kan erklæringen sendes direkte til kommunen, men da må ansvarlig søker få tilsendt en kopi.

| Erklæringen gjelder | | | | | | | |
|-----------------------|------|------|----------|-------------|-------------|----------|---------|
| Eiendom/ byggested | Gnr. | Bnr. | Festenr. | Seksjonsnr. | Bygningsnr. | Bolignr. | Kommune |
| | 498 | 38 | | | | | Ålver |
| Adresse | | | | Postnr. | Poststed | | |
| Hellandsvegen 458 | | | | 5939 | Sletta | | |

| Foretak | | | |
|---|--|----------|------------------|
| Foretakets navn | | | Organisasjonsnr. |
| Hjelmås VVS AS | | | 988410586 |
| Adresse | | Postnr. | Poststed |
| Torvhusmyrane 2 | | 5913 | Eikangervåg |
| Kontaktperson | | Telefon | Mobiltelefon |
| Peder Hagesæter | | 56354050 | 90689888 |
| E-post | | | |
| hjvvs@hjelmaas.no | | | |
| Foreligger sentral godkjenning ? <input checked="" type="checkbox"/> Ja <input type="checkbox"/> Nei | | | |
| Hvis ja, dekkes ansvarsområdene av sentral godkjenning? <input checked="" type="checkbox"/> Helt <input type="checkbox"/> Delvis <input type="checkbox"/> Nei | | | |

| Ansvarsområde | | | | | | | |
|--|--|---------------------------------------|---|---|---|-------------------------------------|--|
| Funksjon (SØK, PRO, UTF, kontroll) | Beskriv arbeidet foretaket skal ha ansvar for | Tiltaks- klasse | Våre samsvarserklæringer/kontrollerklæringer vil foreligge ved: (sett X) | | | | |
| | | | Søknad om ramme- tillatelse | Søknad om igangsettings- tillatelse/ ett-trinns søknad | Søknad om midlertidig brukstillatelse | Søknad om ferdigattest | |
| SØK <input checked="" type="checkbox"/> | Avløpsrenseanlegg og rørledninger utv | 1 <input checked="" type="checkbox"/> | <input type="checkbox"/> | <input checked="" type="checkbox"/> | <input type="checkbox"/> | <input type="checkbox"/> | |
| PRO <input checked="" type="checkbox"/> | Avløpsrenseanlegg og rørledninger utv | 1 <input checked="" type="checkbox"/> | <input type="checkbox"/> | <input checked="" type="checkbox"/> | <input checked="" type="checkbox"/> | <input type="checkbox"/> | |
| UTF <input checked="" type="checkbox"/> | Avløpsrenseanlegg og rørledninger utv | 1 <input checked="" type="checkbox"/> | <input type="checkbox"/> | <input type="checkbox"/> | <input checked="" type="checkbox"/> | <input checked="" type="checkbox"/> | |
| - | | - | <input type="checkbox"/> | <input type="checkbox"/> | <input type="checkbox"/> | <input type="checkbox"/> | |
| - | | - | <input type="checkbox"/> | <input type="checkbox"/> | <input type="checkbox"/> | <input type="checkbox"/> | |
er kjent med reglene om straff og sanksjoner i pbl kap 32 og at det kan medføre reaksjoner dersom det gis uriktige opplysninger. Foretaket forplikter seg til å stille med nødvendig kompetanse i tiltaket jf. SAK10 kap. 10 og 11 | |
| <input checked="" type="checkbox"/> Ansvarlig prosjekterende erklærer at prosjekteringen skal være planlagt, gjennomført og kvalitetssikret i henhold til pbl jf. SAK10 §12-3 <input checked="" type="checkbox"/> Ansvarlig utførende erklærer at arbeidet ikke skal starte før det foreligger kvalitetssikret produksjonsunderlag for respektive del av utførelsen jf SAK10 § 12-4 <input type="checkbox"/> Ansvarlig kontrollerende erklærer uavhengighet, jf. SAK10 § 14-1, og vil redegjøre for endringer som kan påvirke uavhengigheten jf. SAK10 §12-5 | |
| Dato | Underskrift |
| 26.06.20 | <i>Peder Hagesæter</i> |
| Gjentas med blokkbokstaver | |
| Peder Hagesæter | |

Kommunens saksnr.

Prosjektnr.

5

Nullstill



Samsvarserklæring

etter plan- og bygningsloven (pbl) § 23-1, SAK10 kapittel 12
Samsvarserklæringen skal sendes til *ansvarlig søker*.

| Erklæringen gjelder | | | | | | | |
|--|------------------------|---|---|--|---|--|---------|
| Eiendom/ byggested | Gnr. | Bnr. | Festenr. | Seksjonsnr. | Bygningsnr. | Bolignr. | Kommune |
| | Adresse | | | | Postnr. | Poststed | |
| 498 38 Hellandsvegen 458 | | | | 5939 | | Sletta Alver | |
| Foretak | | | | | | | |
| Foretakets navn | | | | | | Organisasjonsnr. | |
| Hjelmås VVS AS | | | | | | 988410586 | |
| Ansvarsrett erklært dato | 26.06.20 | | Arbeidet innen ansvars- området er avsluttet | | <input type="checkbox"/> Ja <input checked="" type="checkbox"/> Nei | | |
| Ansvarsområde | | | | | | | |
| Hentet fra erklæring om ansvarsrett | Funksjon (PRO, UTF) | | | | | | |
| | PRO | | | | | | |
| Beskrivelse av ansvarsområde | | | | | | | |
| Anløpsrenseanlegg og rørledninger utv. | | | | | | | |
| Ansvarlig for prosjektering: | | | | | | | |
| Det er ikke avdekket gjenstående arbeider innenfor ansvarsområdet som er til hinder for å gi: | | | | | | | |
| <input type="checkbox"/> Rammetillatelse | | <input checked="" type="checkbox"/> Igangsettingstillatelse/ ett-trinns tillatelse | | <input type="checkbox"/> Midlertidig brukstillatelse | | <input type="checkbox"/> Ferdigattest | |
| Ansvarlig for utførelse: | | | | | | | |
| <input type="checkbox"/> Midlertidig brukstillatelse – Gjenstående arbeider for ansvarsområdet innenfor denne delen av tiltaket frem mot ferdigattest | | | | | | | |
| Angi gjenstående arbeider av mindre vesentlig betydning, innenfor ansvarsområdet og den delen av tiltaket det søkes midlertidig brukstillatelse for | | | | | | | |
| Angi resterende deler av tiltaket hvor det her ikke søkes om midlertidig brukstillatelse | | | | | | | |
| Sikkerhetsnivå og arbeider som vil bli utført innen 14 dager (Gjelder midlertidig brukstillatelse) | | | | | | | |
| Gjenstår det arbeid innenfor ansvarsområdet, for at tiltaket skal være sikkert å ta i bruk? | | | | | | <input type="checkbox"/> Ja <input type="checkbox"/> Nei | |
| For å oppnå tilstrekkelig sikkerhetsnivå, vil følgende arbeider bli utført innen: | | | | | | Dato | |
| Type arbeider | | | | | | | |
| Ferdigattest | | | | | | | |
| <input type="checkbox"/> Ferdigattest – Det er ikke avdekket feil eller mangler som hindrer ferdigattest | | | | | | | |
| Bekreftelser | | | | | | | |
| Vi bekrefter at kvalitetssikring er utført og dokumentert i henhold til erklæring om ansvarsrett og foretakets kvalitetssikring. | | | | | | | |
| <input checked="" type="checkbox"/> Vi bekrefter at prosjektering er i samsvar med ytelser i TEK17 og preaksepterte ytelser (VTEK) eller ved analyse som viser at forskriftens (TEK17) funksjonkrav er oppfylt | | | | | | | |
| <input type="checkbox"/> Vi bekrefter at utførelse er i samsvar med produksjonsunderlag. | | | | | | | |
| Erklæring og underskrift | | | | | | | |
| Foretaket er kjent med reglene om straff og sanksjoner i plan- og bygningsloven kap 32, og at det kan medføre reaksjoner dersom det er gitt uriktige opplysninger. | | | | | | | |
| Dato | Foretakets underskrift | | | Gjentas med blokkbokstaver | | | |
| 26.06.20 | <i>Peder Hagesæter</i> | | | Peder Hagesæter | | | |



Søknad om utslippstillatelse (NH-18)

| | |
|---|---------------------------|
| Innledning | |
| Søknad gjelder | |
| <input type="radio"/> Nytt utslipp | |
| <input type="radio"/> Vesentlig økning av utslipp | |
| <input checked="" type="radio"/> Endring/rehabilitering av eksisterende utslipp | |
| Type bygg | |
| <input checked="" type="radio"/> Helårsbolig | |
| <input type="radio"/> Fritidsbolig | |
| <input type="radio"/> Annen bygning | |
| Spesifiser type bygg | |
| Antall | 1 |
| Har bygget WC? | |
| <input checked="" type="radio"/> Ja | <input type="radio"/> Nei |
| Skal det installeres WC? | |
| <input checked="" type="radio"/> Ja | <input type="radio"/> Nei |
| Utslppsstørrelse i antall personekvivalenter (pe) | 5 pe |

| | |
|--|--------------------------------|
| Eiendom / byggested | |
| Gårdsnr | 498 |
| Bruksnr | 38 |
| Har bygget fått offentlig gateadresse? | |
| <input checked="" type="radio"/> Ja | <input type="radio"/> Nei |
| Gateadresse | HELLANDSVEGEN 458, 5939 SLETTA |

| | |
|----------|--------|
| Postnr | 5939 |
| Poststed | SLETTA |

| | |
|--|-------------------|
| Innsender (ansvarlig søker) | |
| Ansvarlig søker er | |
| <input type="radio"/> Enkeltperson | |
| <input checked="" type="radio"/> Foretak / organisasjon / lag / forening | |
| Org.nummer | 988 410 586 |
| Navn | HJELMÅS VVS AS |
| Adresse | TORVHUSMYRANE 2 |
| Postnr | 5913 |
| Poststed | EIKANGERVÅG |
| Telefon | 5635 4050 |
| E-post | hjvvs@hjelmaas.no |
| Er søker også eier av anlegget? | |
| <input type="radio"/> Ja <input checked="" type="radio"/> Nei | |

| | |
|---|-------------------------|
| Eier | |
| Eier er | |
| <input checked="" type="radio"/> Enkeltperson | |
| <input type="radio"/> Organisasjon / lag / forening | |
| Org.nummer | |
| Navn | BJØRG O. MELWINGEN HOLE |
| Adresse | HELLANDSVEGEN 458 |
| Postnr | 5939 |

| | |
|----------|-------------------|
| Poststed | SLETTA |
| Telefon | 92629672 |
| E-post | arhole2@online.no |

| | |
|---|---------------------------|
| Planstatus og utslippssted | |
| Gjeldende plan | REGULERINGSPLAN |
| Samsvar med gjeldende plan? | |
| <input checked="" type="radio"/> Ja | <input type="radio"/> Nei |
| Dispensasjon | |
| Er det gitt dispensasjon? | |
| <input type="radio"/> Ja | <input type="radio"/> Nei |
| Dato | |
| Utslippssted | |
| <input type="checkbox"/> Innsjø | |
| <input type="checkbox"/> Bekk/elv | |
| <input type="checkbox"/> Sjø | |
| <input type="checkbox"/> Lukket jordbruksgrøft | |
| <input checked="" type="checkbox"/> Annet | |
| Navn på lokalitet | |
| Er utslippsdybde under laveste vannstand minst 2 meter? | |
| <input type="radio"/> Ja | |
| <input type="radio"/> Nei | |
| <input checked="" type="radio"/> Ikke relevant | |
| Utslippsdybde (i meter) | |

| |
|------------|
| Reinsegrad |
|------------|

- Utslippssted i følsomt / normalt område (rensgrad jf §12-8)
- Utslippssted i mindre følsomt område (rensgrad jf §12-9)
- Søker unntak fra §§ 12-8 til 12-9/lokal forskrift (spesifiser i eget vedlegg)

Rensgrad jf §12-8

- Utslippssted med brukerinteresser: 90% reduksjon av fosfor, 90% reduksjon av BOF5
- Utslippssted med fare for eutrofisering/overgjødning, ingen brukerinteresser: 90% reduksjon av fosfor, 70% reduksjon av BOF5
- Utslippssted uten fare for eutrofisering/overgjødning eller brukerinteresser: 60% reduksjon av fosfor, 70% reduksjon av BOF5
- Bare utslipp av gråvann, stedege løsmasser eller tilsvarende

Spesifiser

Rensgrad jf §12-9

- Utslipp til sjø: 20% reduksjon av suspendert stoff
- Utslipp til sjø: 180mg suspendert stoff/liter i restkonsentrasjon
- Bare utslipp av gråvann

Renseanlegg

Type renseanlegg

- Slamavskiller
- Kjemisk/biologisk minirensanlegg
- Annet:

Tilfredsstillende minirensanlegget NS-EN 12566-3?

- Ja Nei

Tilfredsstillende slamavskiller NS-EN 12566-1?

- Ja Nei

Anleggets dimensjonerte størrelse i antall personekvivalenter (pe)

5 PE

Er det kjørbær vei frem til anlegget for slamtømming?

Ja

Nei

Ikke relevant

Avstand til kjørbær vei (meter)

Annet

Nøytral Fagkyndig

Nøytral fagkyndig som har bistått med valg av rensemetode og/eller dokumentasjon av rensegrad

Org.nr.

994917285

Navn

KINGSPAN MILJØ AS

Eventuelle merknader

Signert serviceavtale blir sendt inn sammen med ferdigmeld.

Enkel løsning for et renere miljø



Klargester BioDisc[®] BA-BF

Minirensesanlegg for hus og hytter




Kingspan[®]
Environmental

Kingspan  **Klargester**

Klargester BioDisc® BA-BF - Enkelt og effektivt

Alle er vi opptatt av et rent og sikkert nærmiljø. Samtidig er innlagt vann, vannklosett, vaskemaskin og oppvaskmaskin en naturlig del av en moderne bolig, og også i stadig større grad vanlig på hytter.

For å unngå lokal forurensning av innsjøer og vassdrag skal alle boliger og hytter ha et utslipp som ikke forurenser og som imøtekommer sentrale og kommunale krav til utslippskvalitet.

- ✓ **SINTEF Byggforsk godkjent for bruk i strengeste rensklasse**
- ✓ **Testet i 38 uker og dokumentert iht NS-EN 12566-3**
- ✓ **Lydløst og luktfritt under normal drift**
- ✓ **Rask montering - kun en tank som skal nedgraves**
- ✓ **Tilpasset norske forhold og TEK 10**

For bolighus uten mulighet for tilknytning til det offentlige kloaknettet har septiktank med etterfølgende sandfilter vært den vanligste løsningen. En slik løsning tilfredsstillte ikke dagens og morgendagens krav.



For hytter har utedo og begrenset mulighet for bruk av vann vært eneste mulighet.

Et BioDisc® minirensanlegg er en miljømessig effektiv, driftsikker, kostnadseffektiv og godkjent løsning for dine avløpsbehov både for boliger og hytter.

Testet og CE merket iht EN 12566-3
Europeiske regler krever at minirensanlegg skal testes og godkjennes iht felles europeisk norm – EN 12566-3.

BioDisc® minirensanlegg har gjennomgått full 38 ukers testing iht normen. SINTEF Byggforsk har gjennomgått dokumentasjonen og utstedt Teknisk Godkjenning iht norske tilleggskrav – NS EN 12566-3.

Resultatene bekrefter at anlegget tilfredsstillte forskriftenes strengeste krav for direkte utslipp i sårbare områder.

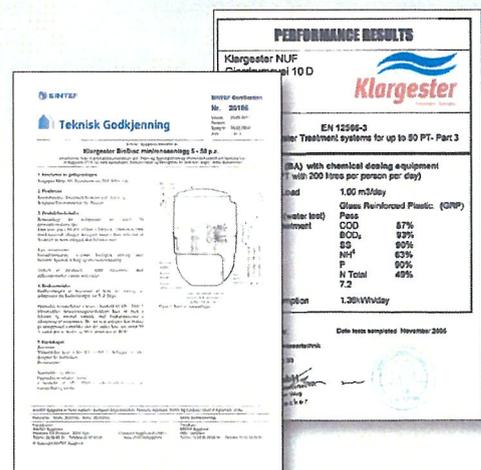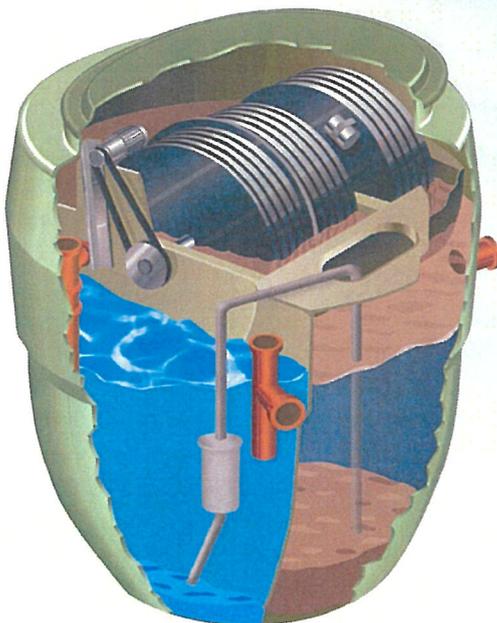

Et minirenseanlegg for 1-10 boliger



Unik og robust design for norske forhold

BioDisc® er det eneste prefabrikkerte minirenseanlegget i Norge som benytter biorotorteknologi og retur slampumping i rensesprosessen. Denne teknologien er meget skånsom og sikrer lang levetid for biokulturen. Dette gjør anleggene velegnet for hytter som er utsatt for varierende belastning.

Lokket er isolert for frostsikring og anlegget leveres med kjemisk felling for å tilfredsstillende strenge norske krav til fjerning av fosfor fra avløpsvannet.

UV desinfisering for å fjerne bakterier

I BioDisc® anlegget fjernes 99,6% av e-coli bakteriene ved normal drift. Dersom forholdene på utslippstedet er ekstra sårbare, kan en UV-modul enkelt monteres i anlegget for å fjerne alle skadelige bakterier og parasitter. Bruk av ultrafiolett lys er en anerkjent metode for å fjerne bakterier uten å tilføre miljøskadelige kjemikalier eller høy pH i utløpsvannet.



Lave driftskostnader og lang levetid

BioDisc® har blant de laveste driftskostnadene av minirenseanlegg på markedet i Norge. Hele anlegget forbruker kun 60 watt og lav dosering av fellingskjemikalier.

Enkel levering og rask montering

På grunn av anleggets lave vekt kreves ikke store lastebiler eller heisekraner for å levere anlegget til anleggsstedet. En solid tilhenger er ofte tilstrekkelig, alternativt levering med en lett lastebil. Løfting gjøres med gravemaskinen på stedet. BioDisc® leveres som en komplett prefabrikkert enhet som er testet og prøvekjørt i fabrikk, klar for tilkobling av inn- og utløp samt strømtilførsel. Det tar som regel kun én dag fra levering til anlegget er i full drift når anleggsplassen er forberedt for montering. Anlegget kan enkelt og raskt installeres av lokal entreprenør i samarbeid med vår lokale representant.

Landsdekkende service og oppfølging

Erfaring i Norge har vist at uten tilfredsstillende oppfølging og vedlikehold vil alle minirenseanlegg stoppe opp og kloakken gå urensert ut i nærmiljøet. Serviceavtale og et landsdekkende nett av serviceteknikere, sørger for at alle anlegg får regelmessig teknisk oppfølging og ettersyn.

Enkel behandling av kommunale søknader

Før et BioDisc® anlegg kan installeres krever myndighetene at det gis tillatelse. I tillatelsen gir også kommunene vilkårene for at utslipp tillates. Klargesters produkter er godkjente og veldokumenterte. Vi kan bistå kundene med å søke utslippstillatelse.

Hvordan virker et Klargester BioDisc® minirenseanlegg

Husholdningskloakk inneholder en blanding av fast stoff og oppløste næringsstoffer.

Det faste stoffet sedimenterer i bunnen av rensesanlegget og må fjernes med slamsugebil med regelmessige intervaller.


For at nedbrytning av næringsstoffer skal finne sted, benyttes en kombinasjon av biologisk nedbrytning og kjemisk felling. I alle biologiske rensesanlegg benyttes bakterier som er avhengige av kontrollert tilførsel av luft for å trives. Biorotoren tilfører bakteriene livsviktig luft og sammen med kloakk og riktig temperatur, er dette alt bakteriene trenger for å trives. Næringsstoffene i kloakken forbrukes av bakteriene og på denne måten renses avløpsvannet.

Et patentert utjevningsystem som skaper en jevn tilførsel gjennom anlegget uten støtbelastninger er benyttet på alle anleggene. Sedimentert slam pumpes i retur fra ettersedimenteringskammeret. Dette sørger for gjenbruk og optimal utnyttelse av næringsstoffer og bedrer forholdene for sedimentering. Hver BioDisc® enhet blir drevet av en liten elektrisk girmotor og en kontrolltavle med varsellampe for feilindikasjon er inkludert i leveransen. For å oppnå de strenge kravene til restfosfor i Norge, tilsettes et fellingsmiddel i vannet. Fellingsmiddelet binder fosfor til partikler som synker til bunns og fjernes med slamm.

Tekniske data Klargester BioDisc® BA-BF

| BioDisc® | Enhet | BA | BB | BC | BD | BE | BF |
|-------------------------------|----------|-------------------|-------------------|-----------|-----------|-----------|------------|
| Antall husstønder (ca) | | 1 | 2 | 3 | 4/5 | 6/7 | 8/10 |
| Bredde - A | mm | 1995 | 1995 | 2450 | 2450 | 2450 | 2450 |
| Lengde - B | mm | | | | 3340 | 3340 | 4345 |
| Innløpsdybde - C | mm | 750 ¹⁾ | 750 ¹⁾ | 600 | 600 | 600 | 600 |
| Utløpsdybde - D | mm | 835 | 835 | 685 | 685 | 685 | 685 |
| Dybde under terrengnivå - E | mm | 2150 | 2150 | 2420 | 2420 | 2420 | 2420 |
| Total høyde - F | mm | 2460 | 2460 | 2825 | 2825 | 2825 | 2850 |
| Netto vekt | kg | 325 | 350 | 600 | 1100 | 1200 | 1315 |
| Installert motoreffekt | W | 60 | 60 | 75 | 75 | 75 | 120 |

1) Kan leveres med ulike innløpsdybder for tilpasning til eksisterende avløpsrør

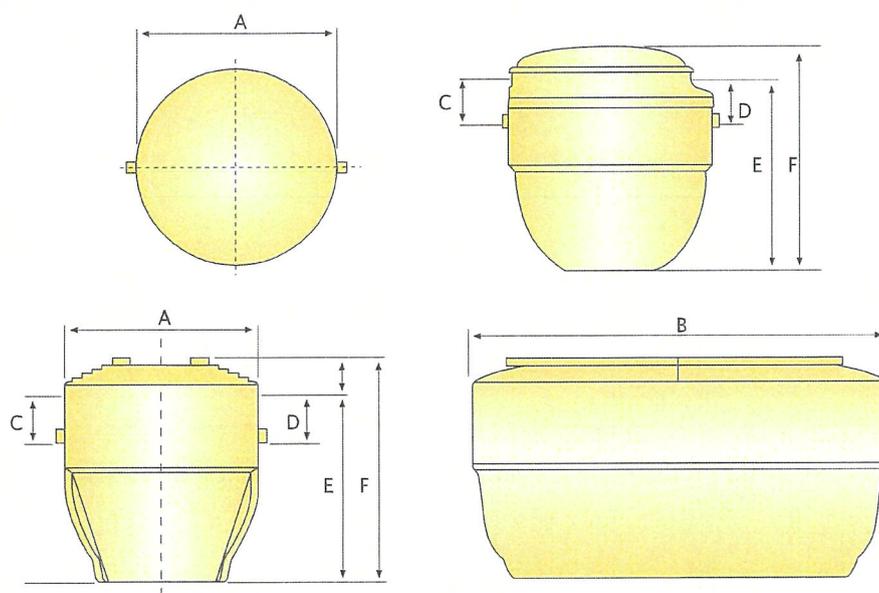

I Norge har Klargesters BioDisc® vært solgt gjennom distributører i over 30 år. Ca. 3000 store og små renseanlegg er levert i Norge siden oppstarten i 1977. Klargester etablerte eget selskap i Norge i 2004, og dette inngår i Kingspan Group plc. Dette har medført ytterligere satsing på produktutvikling og ekspansjon med miljø i fokus. Kingspan produserer en rekke produkter og integrerte løsninger for byggemarkedet i Europa. Kingspan plc er børsnotert i Dublin og London.



Kingspan Miljø AS
 Skiveien 42
 1410 Kolbotn
 Tel.: 22 02 19 20
www.klargester.no
post@klargester.no



Klargester er et varemerke for
 Kingspan Group plc



Forhandler:

Nabovarsel

Nabovarsel etter plan- og bygningsloven §21-3.

Du har som nabo rett til å komme med merknader til byggeplanene innen 14 dager fra nabovarslet er sendt. Vi som er ansvarlige for byggeprosjektet, skal sende eventuelle merknader, med våre kommentarer til hver merknad, til kommunen sammen med byggesøknaden. Vi kan også velge å endre byggeprosjektet, og varsle alle naboer på nytt.



Her skal vi bygge, rive eller endre

Adresse: Hellandsvegen 458, 5939 SLETTA, 5939 Sletta

Kommune: Alver

| Gårdsnr.: | Bruksnr.: | Festenr.: | Seksjonsnr.: |
|-----------|-----------|-----------|--------------|
| 498 | 38 | 0 | 0 |

Eier: HOLE BJØRG O MELLINGEN

Vi varsler herved om

Tiltakstype: Endring av bygg - Annet

Tiltaksformål: Fritidsbolig

Beskrivelse av hva nabovarslet gjelder

Bytte ut eksisterende slamavskiller med avløpsrenseanlegg kl.1.

Ønsker snarlig og skriftlig tilbakemelding dersom det ikke er noen bemerkninger til tiltaket.

Plan(er) som gjelder for eiendommen

Type plan: Arealdel av kommuneplan

Navn på plan: Ukjent

Spørsmål om innholdet i nabovarslet kan rettes til

Kontaktperson: HJELMÅS VVS AS v/ Peder Hagesæter

E-post: hjvvs@jelmaas.no

Telefon: 56354050

Merknader til byggeplanene sendes til

8.2

Merknader til byggeplanene kan leveres via Altinn eller sendes til søker.

Søker: HJELMÅS VVS AS
Organisasjonsnummer: 988410586
Telefon: 56354050
E-post: hjvvs@hjelmaas.no
Postadresse: Torvhusmyrane 2, 5913 Eikangervåg

Arkivert: 13-05-2020 13:13:28 AR373874714

Nabovarselet er signert av


WENCHE TEIGSTAD på vegne av HJELMÅS VVS AS

 Dette dokumentet er signert elektronisk og arkivert i Altinn. 

Arkivert: 13-05-2020 13:13:28 AR373874714

8.3

N6734050, Ø284222 +

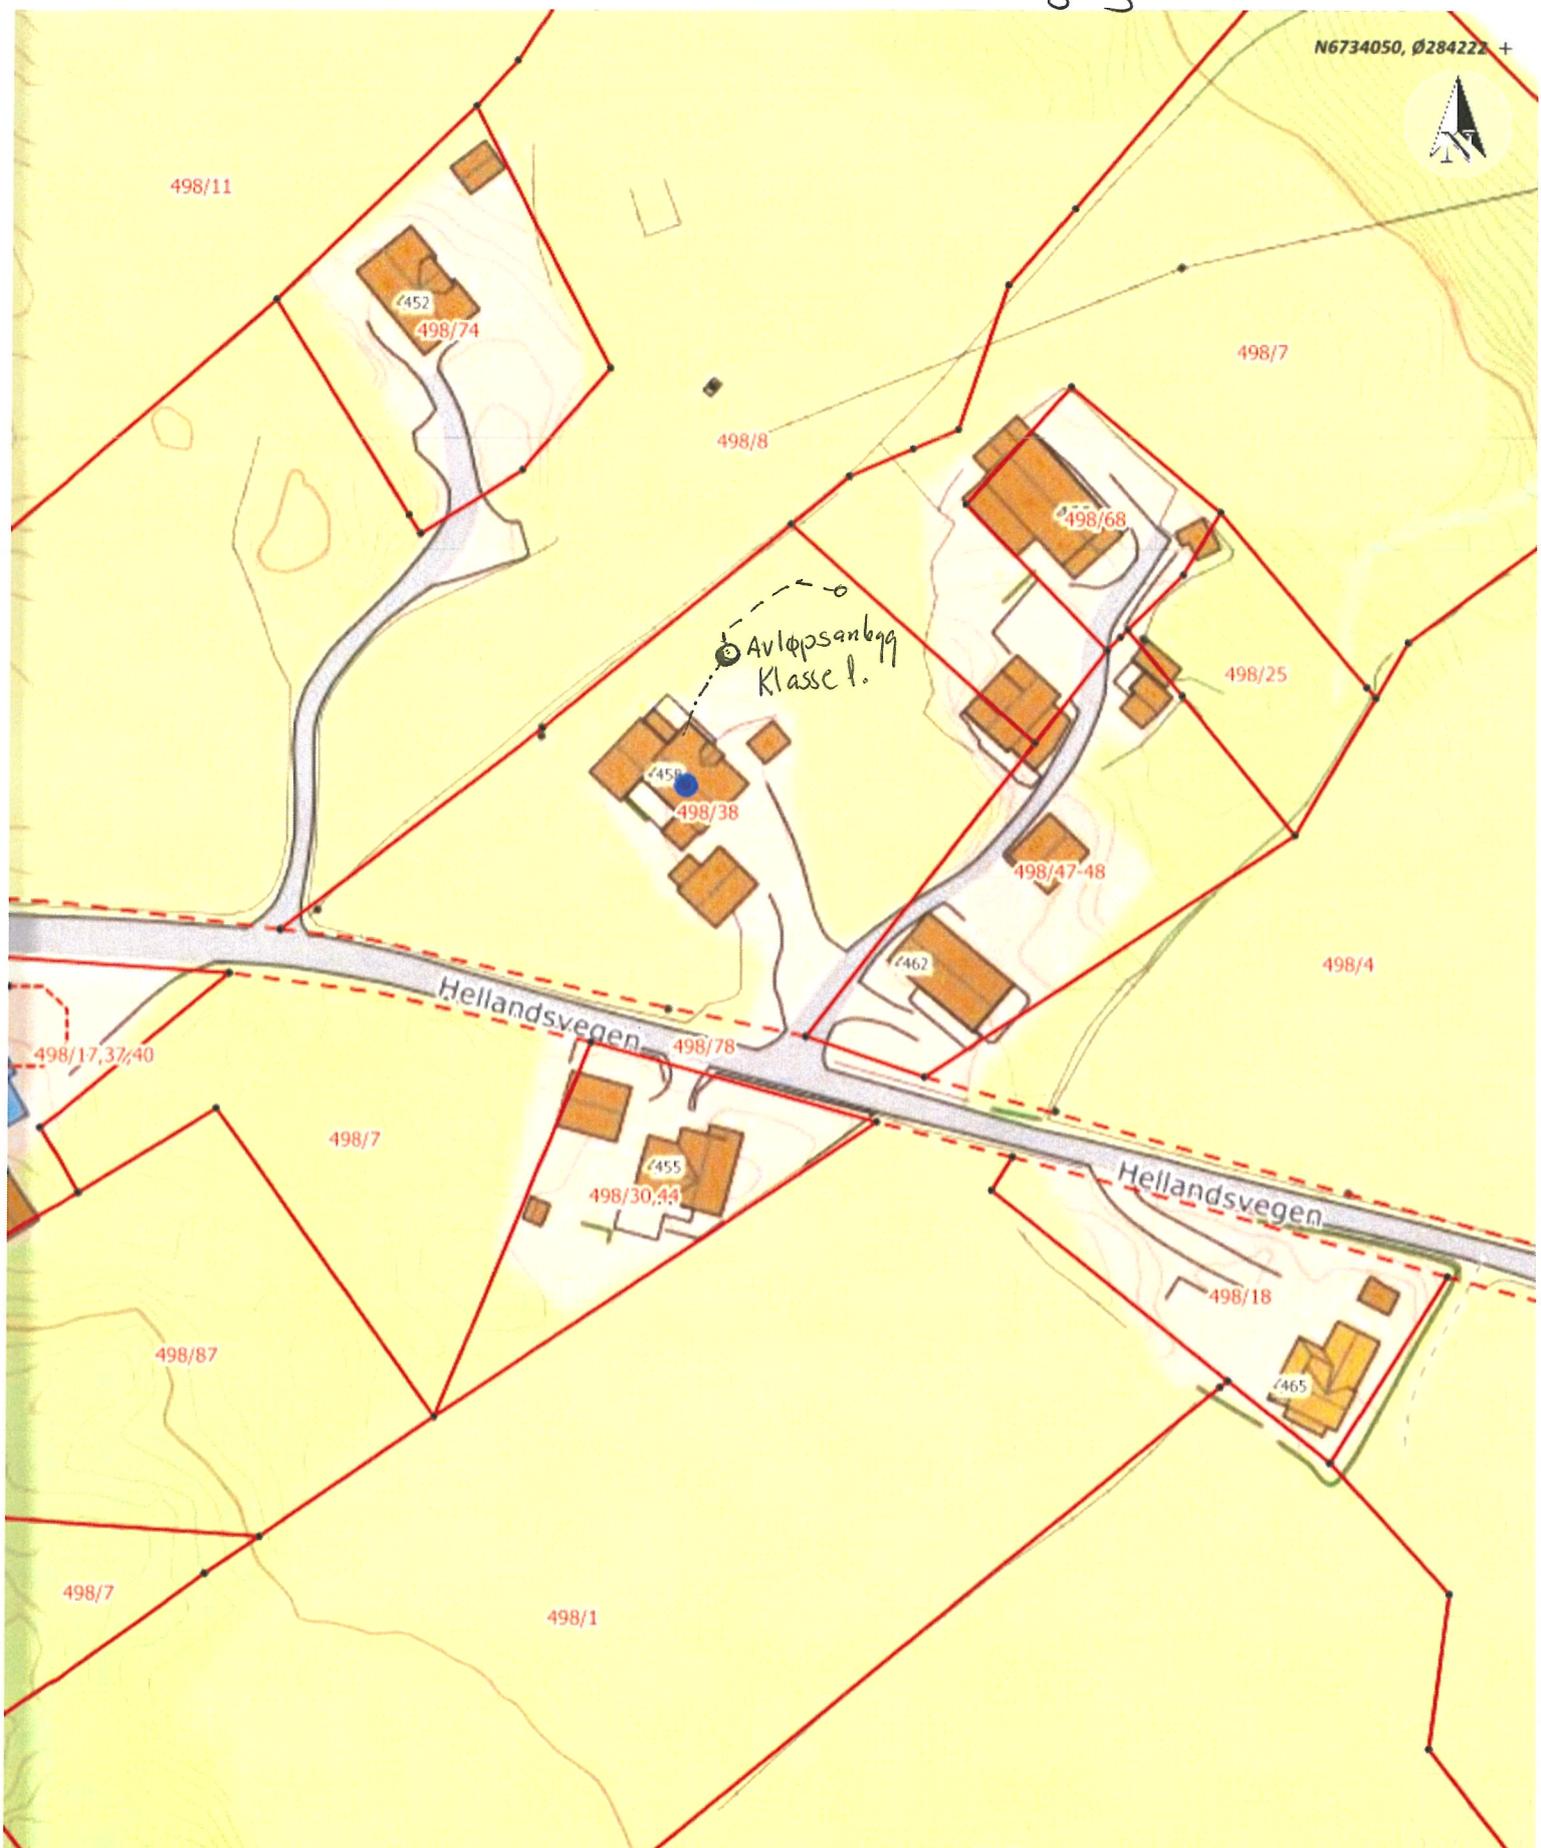

Situasjonskart -
Hellandsvegen 458

Hjelmås
VVS AS

P. H. A.

Ndigi.no

Dato: 11-05-2020

Målestokk: 1:1 000



+ N6733763, Ø2840222

Data fra Kartverket, Norge Digitalt og Nordhordland digitalt

Alver Kommune

OBS OBS!

Offentlege eigarar av veggrunn til riks- og fylkesvegar kan både være oppgjeve i denne nabolista som Samferdselsdepartementet, Vegdirektoratet, Hordaland fylkeskommune og Statens vegvesen.

Men, nabovarsel til veggrunn til riks- og fylkesveg skal alltid berre sendast til "Eigars kontaktinstans":

Statens vegvesen
Askedalen 4
6863 Leikanger



Naboliste for eiendom: 4631 - 498/38

Eiere:

| Eiendom | Navn | Rolle | Personstatus |
|-------------------------------------|------------------------|--------------------------------|----------------|
| 4631 - 498/38 | HOLE BJØRG O MELLINGEN | Hjemmelshaver (H) | Bosatt i Norge |
| Adresse HELLANDSVEGEN 458 | | Poststed 5939 SLETTA | |

Naboer:

| Eiendom | Navn | Rolle | Personstatus |
|-------------------------------|--------------------|--------------------------------|----------------|
| 4631 - 498/4 | STRAUME ROALD EGIL | Hjemmelshaver (H) | Bosatt i Norge |
| Adresse SJØBREKKA 1 | | Poststed 5939 SLETTA | |

| Eiendom | Navn | Rolle | Personstatus |
|-----------------------------------|------------------------|---------------------------------|----------------|
| 4631 - 498/7 | MELLINGEN HANS AASMUND | Hjemmelshaver (H) | Bosatt i Norge |
| Adresse BØTJØRNVEGEN 62 | | Poststed 5937 BØVÅGEN | |

| Eiendom | Navn | Rolle | Personstatus |
|-----------------------------------|-------------|--------------------------------|----------------|
| 4631 - 498/8 | SOLEN KAARE | Hjemmelshaver (H) | Bosatt i Norge |
| Adresse SLETTEVEGEN 761 | | Poststed 5939 SLETTA | |

| Eiendom | Navn | Rolle | Personstatus |
|---------------------------------|-----------------------|--------------------------------|----------------|
| 4631 - 498/25 | MELLINGEN JOHN TORE N | Hjemmelshaver (H) | Bosatt i Norge |
| Adresse FJELLVEIEN 42 | | Poststed 5019 BERGEN | |

| Eiendom | Navn | Rolle | Personstatus |
|-------------------------------------|----------------|--------------------------------|----------------|
| 4631 - 498/47 | VABØ OLAF KÅRE | Hjemmelshaver (H) | Bosatt i Norge |
| Adresse HELLANDSVEGEN 462 | | Poststed 5939 SLETTA | |

| Eiendom | Navn | Rolle | Personstatus |
|-------------------------------------|----------------|--------------------------------|----------------|
| 4631 - 498/48 | VABØ OLAF KÅRE | Hjemmelshaver (H) | Bosatt i Norge |
| Adresse HELLANDSVEGEN 462 | | Poststed 5939 SLETTA | |

| Eiendom | Navn | Rolle | Personstatus |
|-------------------------------------|---------------------|--------------------------------|----------------|
| 4631 - 498/68 | MELLINGEN MARGUNN S | Hjemmelshaver (H) | Bosatt i Norge |
| Adresse HELLANDSVEGEN 460 | | Poststed 5939 SLETTA | |

| Eiendom | Navn | Rolle | Personstatus |
|-------------------------------|------------------------------|-----------------------------------|--------------|
| 4631 - 498/78 | STATENS VEGVESEN REGION VEST | Aktuell eier (AE) | |
| Adresse Askedalen 4 | | Poststed 6863 LEIKANGER | |

Svar på nabovarsel

Du kan bruke dette skjemaet for å si fra om du har merknader eller ikke. Den som er ansvarlig for byggeprosjektet sender merknadene dine til kommunen sammen med byggesøknaden.



Her er det planer om å bygge, rive, eller endre

Adresse: Hellandsvegen 458, 5939 SLETTA, 5939 Sletta

Kommune: Alver

| Gårdsnr.: | Bruksnr.: | Festenr.: | Seksjonsnr.: |
|-----------|-----------|-----------|--------------|
| 498 | 38 | 0 | 0 |

Nabovarselet er mottatt av

Eier/ fester av naboeiendom: MARGUNN S MELLINGEN

Adresse: Hellandsvegen 460, 5939 SLETTA

| Gårdsnr.: | Bruksnr.: | Festenr.: | Seksjonsnr.: |
|-----------|-----------|-----------|--------------|
| 498 | 68 | 0 | 0 |

Svar på nabovarselet (fylles ut av nabo/gjenboer):

Her kan du krysse av for om du har merknader eller ikke.

Dersom du har merknader, kan du skrive disse i tekstboksen under. Du kan også laste opp et vedlegg ved å trykke på "Oversikt - skjema og vedlegg" øverst til venstre.

Skjemaet kan kun sendes inn én gang.

- Jeg har ingen merknader
 Jeg har merknader

SIGNERT AV

MARGUNN SIGNHILD MELLINGEN på vegne av
MELLINGEN MARGUNN S

21.05.2020

Dette dokumentet er signert elektronisk og arkivert i Altinn.

Sletta, 26.06.20

Fullmakt

Jeg gir Hjelmås VVS AS v/ Wenche Teigstad fullmakt til å signere på mine vegne på søknadspapirer vedr etablering av avløpsrenseanlegg kl.1 på gbnr. 498/35 i Alver kommune.

Björg O. Mellingen Hole

Björg O. Mellingen Hole

Hjemmelshaver GBnr. 498/35 i Alver