

SITUASJONSKART

Gnr/Bnr: Gnr 1 Bnr 14
Adresse:
Eigar/søkar:

Kvalitet : FKB-B

Gjeldande plan : Reguleringsplan
Planformål : Bustad

Vår referanse: HOK

Sign.




Målestokk: 1:500
Dato: 05.12.2019

MELAND
KOMMUNE



- Gjerde
- Usikker eigedomsgranse
- Målt eigedomsgranse
- Bolighus
- Andre bygg

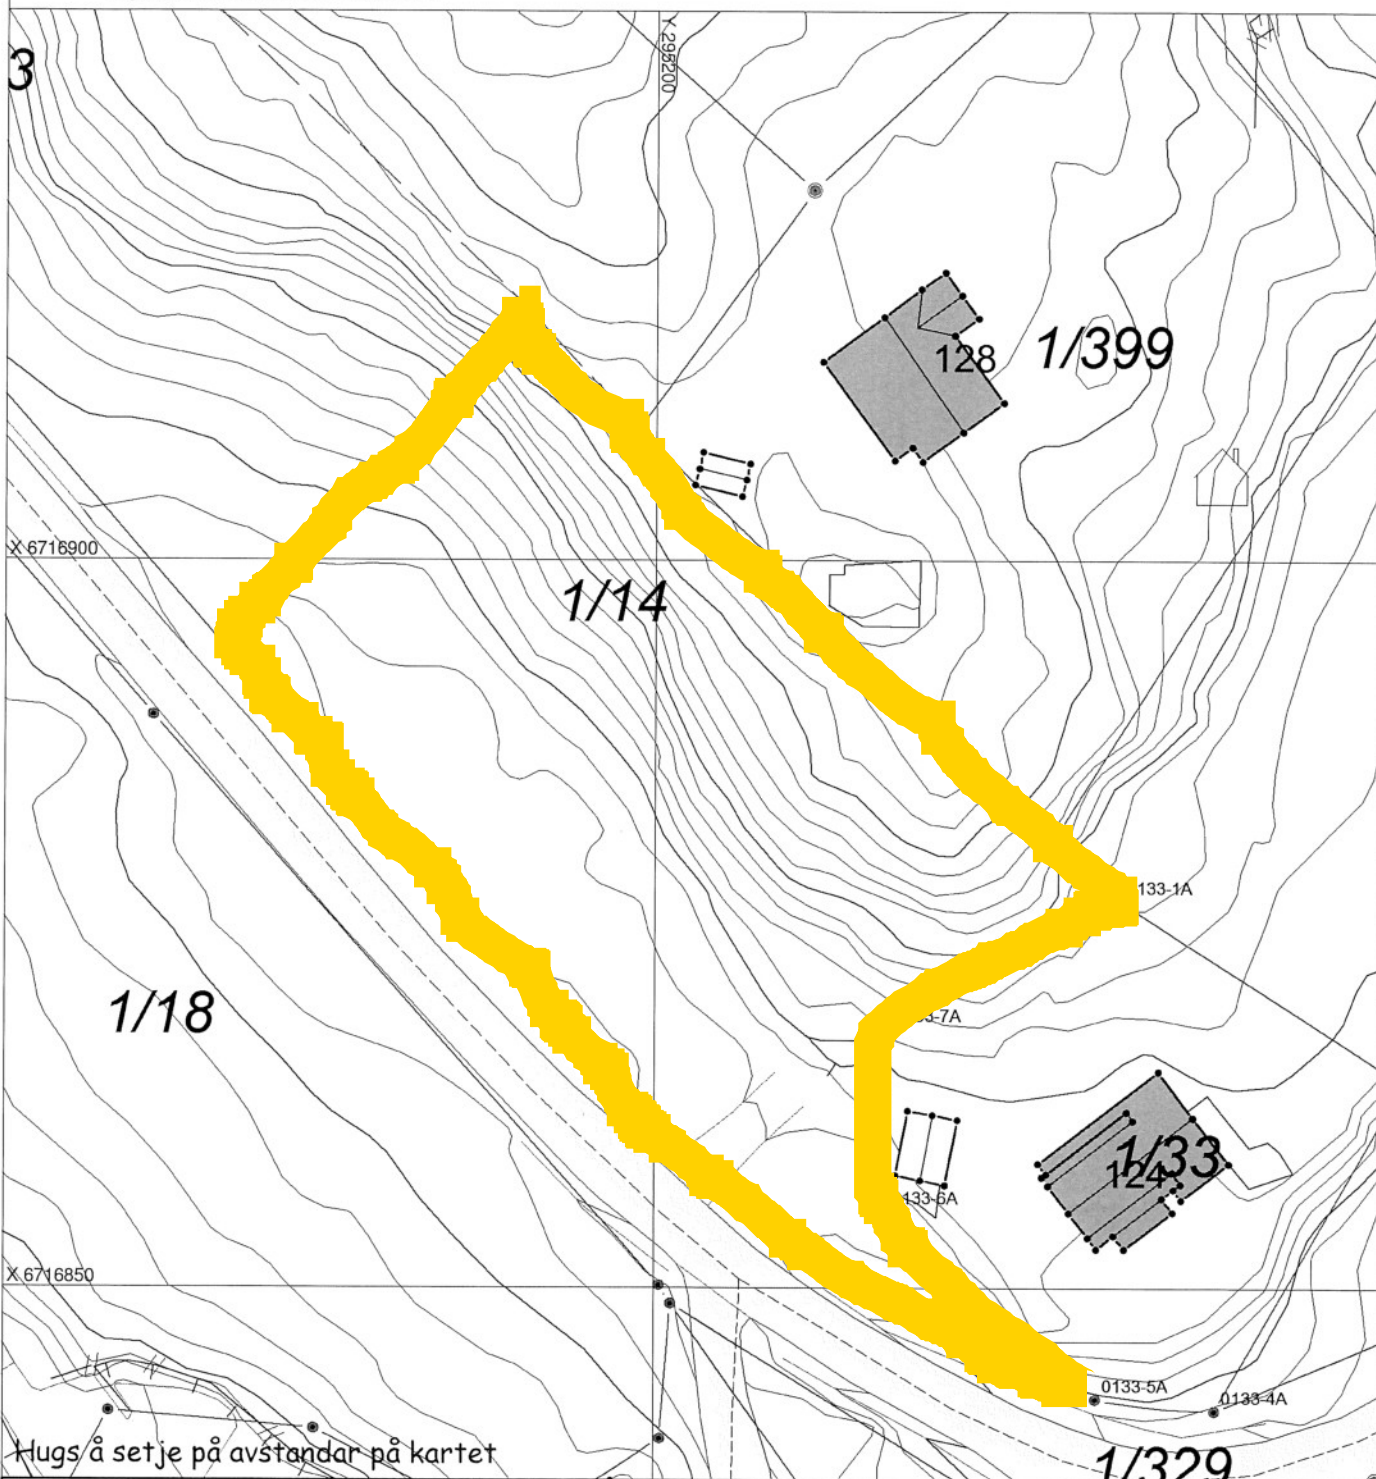

SITUASJONSPLAN

Tiltak

Underskrift Situasjonsplan Dato