

Søknad om endring av gitt tillatelse

etter plan- og bygningsloven (pbl) § 20-2

Berører endringen av tiltaket eksisterende eller fremtidige arbeidsplasser slik at det må innhentes nytt samtykke fra Arbeidstilsynet? Ja Nei

Hvis "ja" må slikt vedtak innhentes før igangsettingstillatelse kan gis. Byggblankett 5177 med vedlegg.

Søknaden gjelder							
Eiendom/ byggested	Gnr.	Bnr.	Festenr.	Seksjonsnr.	Bygningsnr.	Bolignr.	Kommune
	108	26, 71					Ålver kommune
	Adresse				Postnr.	Poststed	
	Veråsvegen 169				5955	LINDÅS	

Beskrivelse av endring(er) av tiltak (dispensasjoner, areal, plassering, formål, bruk)
<p>Det ble 14.07.2017 gitt tillatelse til oppføring av enebolig på gnr. 108 bnr. 26 og 71. Det var Kaland Trelast som var ansvarlig søker, og boligen det ble gitt tillatelse til var et hus fra Mester Hus. Vi, NHB Vest AS, har nå overtatt som ansvarlig søker, men vi har ikke tillatelse til å oppføre et Mester Hus. Vi har tegnet et hus som har samme størrelse som det opprinnelige huset og vil bruke samme plassering som det opprinnelige huset var tenkt. Fasaden er noe endret, og det er det vi nå søker om endring for.</p> <p>Tiltaket er nabovarslet og vi har fått en merknad. Merknaden går ikke på fasadeendring, men er en opplysning ang. en dreneringsgrøft som utbygger må ta hesyn til under utbygging. Anders Dalland, daglig leder i NHB Vest as har snakket med nabo som skrev merknaden og opplyst at dette selvsagt blir i varetatt.</p>

Vedlegg			
Nye vedlegg og tidligere vedlegg som endres	Gruppe	Nr. fra – til	Ikke relevant
Opplysninger om tiltakets ytre rammer og bygningsspesifikasjoner, byggblankett 5175	A	-	<input checked="" type="checkbox"/>
Dispensasjonssøknad (begrunnelse/vedtak) (pbl kap 19)	B	-	<input checked="" type="checkbox"/>
Nabovarsling (gjenpart/nabomerknader/kommentarer til nabomerknader)	C	1 - 3	<input type="checkbox"/>
Situasjonsplan, avkjøringsplan	D	1 - 1	<input type="checkbox"/>
Tegninger	E	1 - 5	<input type="checkbox"/>
Redegjørelser/kart	F	-	<input checked="" type="checkbox"/>
Erklæring om ansvarsrett	G	2 - 2	<input type="checkbox"/>
Gjennomføringsplan	G	1 - 1	<input type="checkbox"/>
Boligspesifikasjon i matrikkelen	H	-	<input checked="" type="checkbox"/>
Uttalelser fra annen offentlig myndighet	I	-	<input checked="" type="checkbox"/>
Rekvisisjon av oppmålingsforretning	J	-	<input checked="" type="checkbox"/>
Andre vedlegg	Q	-	<input checked="" type="checkbox"/>

Underskrifter			
Ansvarlig søker for tiltaket (for tiltak etter pbl § 20-1)		Tiltakshaver (bare for tiltak uten ansvarlig søker etter pbl § 20-4)	
Foretak NHB VEST AS		Navn	
Kontaktperson ANDERS DALLAND	Telefon	Mobiltelefon 97761033	Kontaktperson
E-post anders.dalland@nhb.no			E-post
Dato 06.07.2020	Underskrift		Dato
			Underskrift
Gjentas med blokkbokstaver NHB VEST AS	ELISABETH H. SLEIRE		Gjentas med blokkbokstaver

Til NHB VEST AS v/ Anders Dalland

Som eier av Gamle Prestavegen 29, 5955 Lindås, viser vi til mottatt nabovarsel for Veråsvegen 169.

Plassering på tomte, mønehøyde og andre ytre mål på boligen ser ikke ut til å være endret fra tidligere nabovarsel. Fasadendringene er heller ikke av vesentlig betydning for oss.

Vi har derfor ingen merknader til endringene, men har en merknad til knyttet til vei og innkjørsel.

Gardsvegen frå Gamle prestavegen 27 og ned til fylkesvegen ble opparbeidet og kostet alene av eieren av garden på 50-talet. Siden veien går over eiendommen til Veråsveien 163, og de hadde nytte av vegen, ble det gitt fri grunn. Dagens eiere av Gamle Prestavegen 27, må regnes som eiere av selve veien, selv om den går over andre eiendommer.

Det foreligger noen tinglyste avtaler om veirett, men Veråsvegen 169 har opprinnelig ikke hatt veirett til denne gardsveien. Jeg har de siste dager fått bekreftet av Audhild Kolaas og Otto Vabø, som i dag eier Gamle Prestavegen 27, at de for få år siden har gitt veirett til Veråsvegen 169. Eier av Veråsvegen 163, skal også være involvert i dette, men hun har fått eget nabovarsel vil eventuelt kunne informere om det selv.

Langs gardsvegen på grensen mot Veråsvegen 169 går det en stor dreneringsgrøft/kanal som delvis er støpt i betong. Den går helt ned til svingen der innkjørselen til Veråsvegen 169 er planlagt, og krysser trolig veien før den fortsetter ned til hovedveien. Vann fra gardstunet, rundt hele driftsbygningen og eiendommene til gamle Prestavegen 27 og 29 dreneres gjennom denne grøften, og det er store vannmengder i nedbørsperioder.

Det er viktig at arbeidet med tomten og innkjørselen til Veråsvegen 169 ikke får negativ innvirkning på dette dreneringssystemet. Dette vil være tomteeier og utbygger sitt ansvar.

Ellers ser vi positivt på at det nå blir flere som har interesse av og kan bidra til at veien fra den nye innkjørselen til Veråsvegen 169 og ned til fylkesvegen kan holde en god standard.

Om det er behov for mer informasjon vil vi bidra så godt vi kan.

Med hilsen

Arve Per Viken og Sigrid J. Stalund
Nordgardshaugen 44, 5918 Frekhaug
90726780 / 97761039

Nabovarsel

Nabovarsel etter plan- og bygningsloven §21-3.



Du har som nabo rett til å komme med merknader til byggeplanene innen 14 dager fra nabovarselet er sendt. Vi som er ansvarlige for byggeprosjektet, skal sende eventuelle merknader, med våre kommentarer til hver merknad, til kommunen sammen med byggesøknaden. Vi kan også velge å endre byggeprosjektet, og varsle alle naboer på nytt.

Her skal vi bygge, rive eller endre

Adresse: Veråsvegen 169 , 5955 Lindås

Kommune: Alver

Gårdsnr.:	Bruksnr.:	Festenr.:	Seksjonsnr.:
108	26	0	0

Vi varsler herved om

Tiltakstype: Nytt bygg - Boligformål
Endring av bygg - utvendig - Fasade

Tiltaksformål: Bolig

Beskrivelse av hva nabovarselet gjelder

Endring av fasade av gitt løyve den 14.07.2020

Plan(er) som gjelder for eiendommen

Type plan: Arealdel av kommuneplan

Navn på plan: Arealdelen av Kommuneplanen 2011-2023

Spørsmål om innholdet i nabovarselet kan rettes til

Kontaktperson: NHB VEST AS, Anders Dalland

E-post: anders.dalland@norskehus.no

Telefon: 97761033

Merknader til byggeplanene sendes til

Merknader til byggeplanene kan leveres via Altinn eller sendes til søker.

Søker: NHB VEST AS
Organisasjonsnummer: 913601742
Telefon: 97761033
E-post: anders.dalland@norskehus.no
Postadresse: Hagellia 6, 5914 ISDALSTØ

Nabovarselet er signert av

ELISABETH HOSØY SLEIRE på vegne av NHB VEST AS

Dette dokumentet er signert elektronisk og arkivert i Altinn.

Filvedlegg:

Sitplan- Veråsvegen 169.pdf

Nye snittegninger - Veråsvegen 169.pdf

Opprinnelig hustegning - Veråsvegen 169.pdf

Ny fasade - Veråsvegen 169.pdf

Kvittering for nabovarsel

Prosjekt: Endring av fasade på tiltak

Søker: NHB VEST AS

Altinnreferanse: AR378461877

Eiendom/byggested

Adresse: Veråsvegen 169 , 5955 Lindås

Kommune: Alver

Gårdsnr.:	Bruksnr.:	Festenr.:	Seksjonsnr.:
108	26	0	0

Følgende vedlegg er sendt med nabovarselet:

Vedleggstype:	Filnavn:
Nabovarsel	Nabovarsel.pdf
Situasjonsplan	Sitplan- Veråsvegen 169.pdf
TegningNyFasade	Ny fasade - Veråsvegen 169.pdf
TegningNyttSnitt	Nye snittegninger - Veråsvegen 169.pdf
TegningEksisterendeFasade	Opprinnelig hustegning - Veråsvegen 169.pdf

Følgende naboer har fått sending av nabovarsel med tilhørende vedlegg:

Eier/fester av naboeiendom: Mjanger Olga Berit

Adresse:	Gårdsnr.:	Bruksnr.:	Festenr.:	Seksjonsnr.:
Veråsvegen 163, 5955 Lindås	108	16	0	0

Nabovarsel sendt via: Fellestjenester Bygg

Nabovarsel sendt: 17.06.2020 13.55.07

Eier/fester av naboeiendom: Tyborgnes Helge

Adresse:	Gårdsnr.:	Bruksnr.:	Festenr.:	Seksjonsnr.:
Veråsvegen 171, 5955 Lindås	108	27	0	0

Nabovarsel sendt via: Fellestjenester Bygg

Nabovarsel sendt: 17.06.2020 13.55.11

Eier/fester av naboeiendom: Stalund Sigrid Johanne

Adresse:	Gårdsnr.:	Bruksnr.:	Festenr.:	Seksjonsnr.:
Gamle Prestavegen 29, 5955 Lindås	108	305	0	0

Nabovarsel sendt via: Fellestjenester Bygg

Nabovarsel sendt: 17.06.2020 13.55.16

Eier/fester av naboeiendom: Viken Arve Per

Adresse:	Gårdsnr.:	Bruksnr.:	Festenr.:	Seksjonsnr.:
Gamle Prestavegen 29, 5955 Lindås	108	305	0	0

Nabovarsel sendt via: Fellestjenester Bygg

Nabovarsel sendt: 17.06.2020 13.55.20

Eier/fester av naboeiendom: Haugen Roger Magne

Adresse:	Gårdsnr.:	Bruksnr.:	Festenr.:	Seksjonsnr.:
Søre Stølen 7, 5955 Lindås	108	471	0	0

Nabovarsel sendt via: Fellestjenester Bygg

Nabovarsel sendt: 17.06.2020 13.55.25

Eier/fester av naboeiendom: Hellebø Janne Merete

Adresse: Søre Stølen 7, 5955 Lindås	Gårdsnr.: 108	Bruksnr.: 471	Festenr.: 0	Seksjonsnr.: 0
---	-------------------------	-------------------------	-----------------------	--------------------------

Nabovarsel sendt via: Fellestjenester Bygg

Nabovarsel sendt: 17.06.2020 13.55.29

Eier/fester av naboeiendom: Haugland Jørn Ingar

Adresse: Søre Stølen 9, 5955 Lindås	Gårdsnr.: 108	Bruksnr.: 480	Festenr.: 0	Seksjonsnr.: 0
---	-------------------------	-------------------------	-----------------------	--------------------------

Nabovarsel sendt via: Fellestjenester Bygg

Nabovarsel sendt: 17.06.2020 13.55.34

Eier/fester av naboeiendom: Haugland Beate Alise F

Adresse: Søre Stølen 9, 5955 Lindås	Gårdsnr.: 108	Bruksnr.: 480	Festenr.: 0	Seksjonsnr.: 0
---	-------------------------	-------------------------	-----------------------	--------------------------

Nabovarsel sendt via: Fellestjenester Bygg

Nabovarsel sendt: 17.06.2020 13.55.39

Eier/fester av naboeiendom: Statens Vegvesen Region Vest

Adresse:	Gårdsnr.: 108	Bruksnr.: 510	Festenr.: 0	Seksjonsnr.: 0
-----------------	-------------------------	-------------------------	-----------------------	--------------------------

Nabovarsel sendt via: Fellestjenester Bygg

Nabovarsel sendt: 17.06.2020 13.55.43

Eier/fester av naboeiendom: Vestland Fylkeskommune

Adresse:	Gårdsnr.: 108	Bruksnr.: 510	Festenr.: 0	Seksjonsnr.: 0
-----------------	-------------------------	-------------------------	-----------------------	--------------------------

Nabovarsel sendt via: Fellestjenester Bygg

Nabovarsel sendt: 17.06.2020 13.55.48

Eier/fester av naboeiendom: Sletten Jan Eirik

Adresse: Veråsvegen 165, 5955 Lindås	Gårdsnr.: 108	Bruksnr.: 421	Festenr.: 0	Seksjonsnr.: 0
--	-------------------------	-------------------------	-----------------------	--------------------------

Nabovarsel sendt via: Fellestjenester Bygg

Nabovarsel sendt: 17.06.2020 13.55.53

C3

Til NHB VEST AS v/ Anders Dalland

Som eier av Gamle Prestavegen 29, 5955 Lindås, viser vi til mottatt nabovarsel for Veråsvegen 169.

Plassering på tomta, mønehøyde og andre ytre mål på boligen ser ikke ut til å være endret fra tidligere nabovarsel. Fasadendringene er heller ikke av vesentlig betydning for oss.

Vi har derfor ingen merknader til endringene, men har en merknad til knyttet til vei og innkjørsel.

Gardsvegen frå Gamle prestavegen 27 og ned til fylkesvegen ble opparbeidet og kostet alene av eieren av garden på 50-talet. Siden veien går over eiendommen til Veråsveien 163, og de hadde nytte av vegen, ble det gitt fri grunn. Dagens eiere av Gamle Prestavegen 27, må regnes som eiere av selve veien, selv om den går over andre eiendommer.

Det foreligger noen tinglyste avtaler om veirett, men Veråsvegen 169 har opprinnelig ikke hatt veirett til denne gardsveien. Jeg har de siste dager fått bekreftet av Audhild Kolaas og Otto Vabø, som i dag eier Gamle Prestavegen 27, at de for få år siden har gitt veirett til Veråsvegen 169. Eier av Veråsvegen 163, skal også være involvert i dette, men hun har fått eget nabovarsel vil eventuelt kunne informere om det selv.

Langs gardsvegen på grensen mot Veråsvegen 169 går det en stor dreneringsgrøft/kanal som delvis er støpt i betong. Den går helt ned til svingen der innkjørselen til Veråsvegen 169 er planlagt, og krysser trolig veien før den fortsetter ned til hovedveien. Vann fra gardstunet, rundt hele driftsbygningen og eiendommene til gamle Prestavegen 27 og 29 dreneres gjennom denne grøften, og det er store vannmengder i nedbørsperioder.

Det er viktig at arbeidet med tomten og innkjørselen til Veråsvegen 169 ikke får negativ innvirkning på dette dreneringssystemet. Dette vil være tomteeier og utbygger sitt ansvar.


Ellers ser vi positivt på at det nå blir flere som har interesse av og kan bidra til at veien fra den nye innkjørselen til Veråsvegen 169 og ned til fylkesvegen kan holde en god standard.

Om det er behov for mer informasjon vil vi bidra så godt vi kan.

Med hilsen

Arve Per Viken og Sigrid J. Stalund
Nordgardshaugen 44, 5918 Frekhaug
90726780 / 97761039

D1

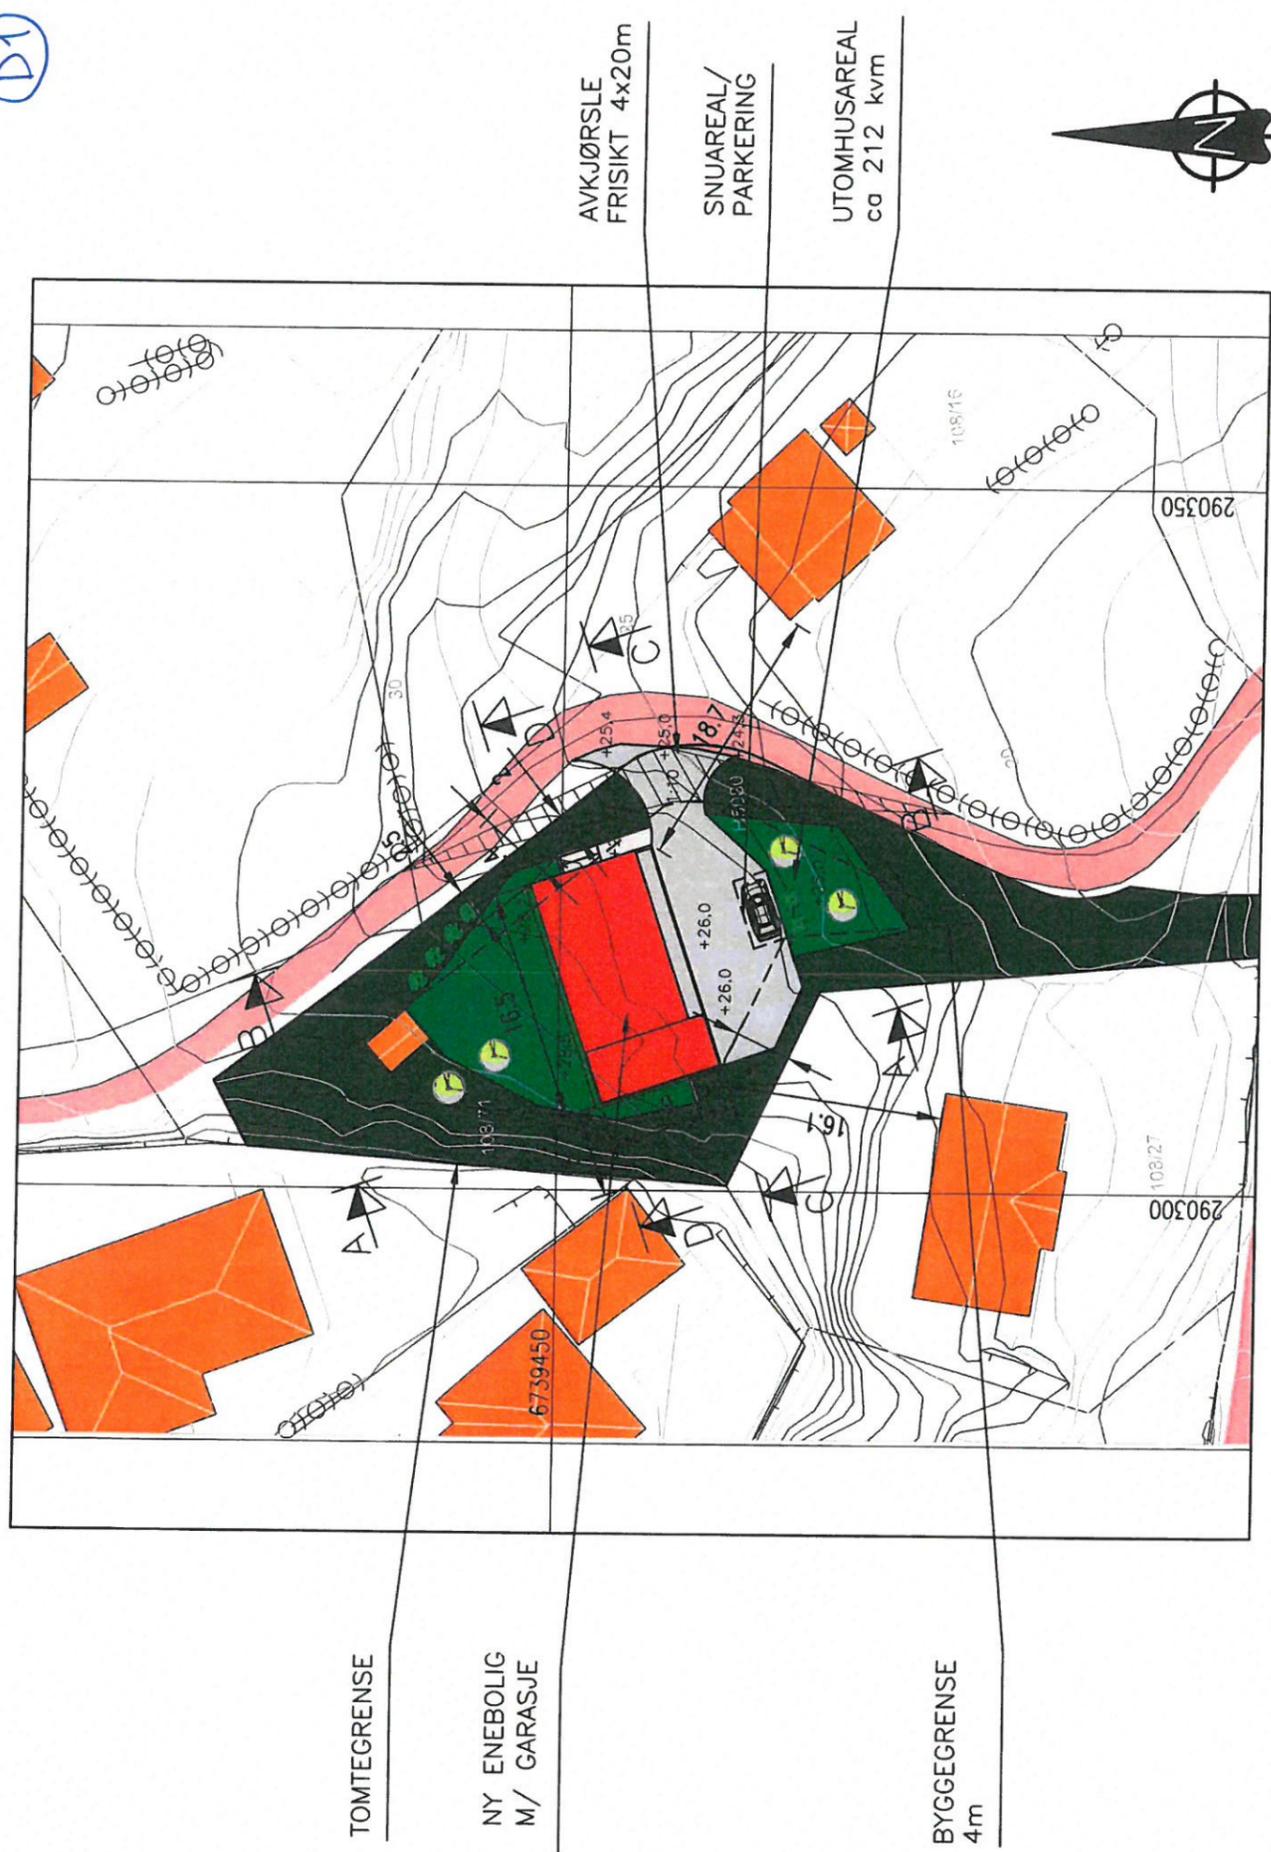

SITUASJONSPLAN
GNR.108/ BNR.26 OG 71, LINDÅS KOMMUNE

OK GULV KJELLERPLAN: KOTE +26,2

FOR TERRENGSNITT SE TEGNING 18316279A02 OG 03.


REV	DESCRIPTION	DATE/SIGN	NOTE!
A	ENDRING MUR	19.01.17/LAH	<p>ACCORDING TO INTERNATIONAL LAWS, THIS DRAWING IS THE PROPERTY OF ARKOCONSULT AS. THE DRAWING CAN NOT BE USED, MADE PUBLIC OR HANDED OVER TO A THIRD PARTY WITHOUT OUR WRITTEN CONSENT. ANY INFRINGEMENT WILL LEAD TO LEGAL PROCEEDINGS.</p> <p>* PART OF DRAWING MAY NOT BE SHOWN IN SCALE * DO NOT TAKE MEASURES ON DRAWING * ONLY RELAY ON GIVE DIMENSIONS</p>
	AMI OG TORE JENSEN NY ENEBOLIG		<p>REVISION/DATE: A/19.01.17</p> <p>PROJECT NO.: 2016279</p>
	GBNR 108/26+71, LINDÅS SITUASJONSPLAN		<p>DRAWING NO.: 18316279A01</p>
			<p>SCALE: 1:500 FORMAT: A3</p> <p>DRAWN: LAH DATE: 06.01.17</p> <p>CHECKED: DATE:</p>
	<p>arkoconsult ARKOCONSULT AS, Postboks 103, 5291 Vaest.f. Tel.: 56390003 – Fax.: 56191130 – Mob.: 93241511 Mail: post@arkoconsult.no – Org.nr.: 997089782 MVA</p>		

E1


Opprinnelig
hus/fasade




FASADE 1 - sør/øst

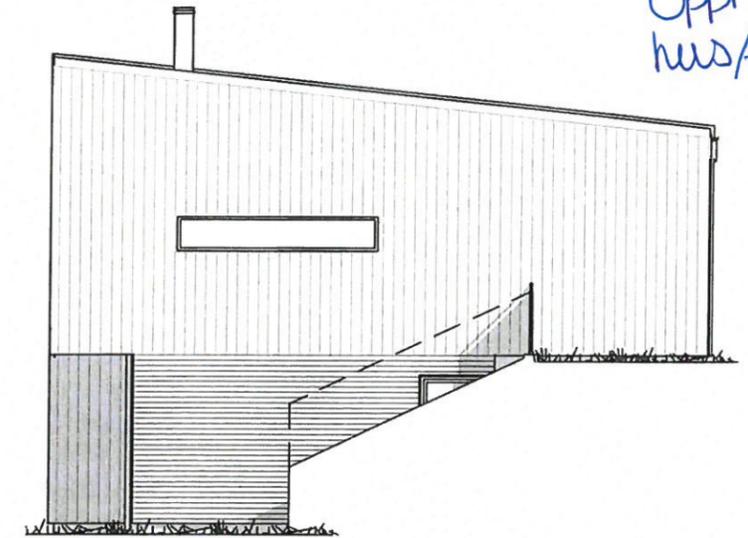

FASADE 2 - nord/øst

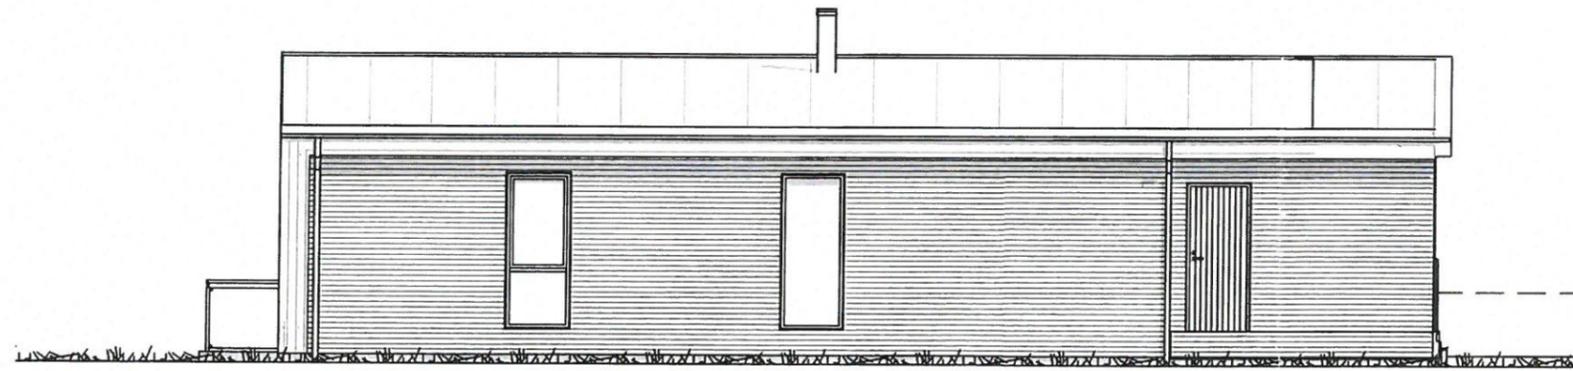

FASADE 3 - nord/vest

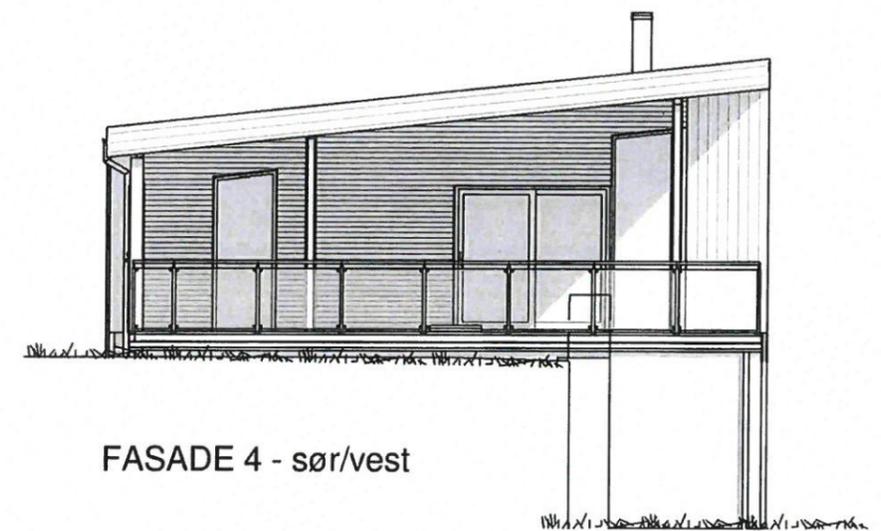

FASADE 4 - sør/vest

REV.	DATO	REVISJON	SIGN.
A	20.03.17	Mur endret/innlegn. fas 2 og 4	RT

MESTERHUS
Kaland Trelast AS

TILTAKSHAVER: Ami og Tore Jensen

BYGGEPLASS: Veråsvegen 169

G.nr/B.nr: 108/71 og 26

KOMMUNE: Lindås

Unikus
Postboks 4104,
Terminalveien 10
8089 Bodo, tlf. 75 56 51 20
E-mail: post@unikus.no

TEGN, INNHOLD:

Fasader

PROSJEKT:

Signatur 305

ARKITEKT:
B.Giske

DATO:
20.06.16

TEGN:
RT

PROSJEKT NR:
160293



TEGN.NR:
09.03

TILTAKSART:
Enebolig

MÅL:
1 : 100

E2

Opprinnelig hus/fasade

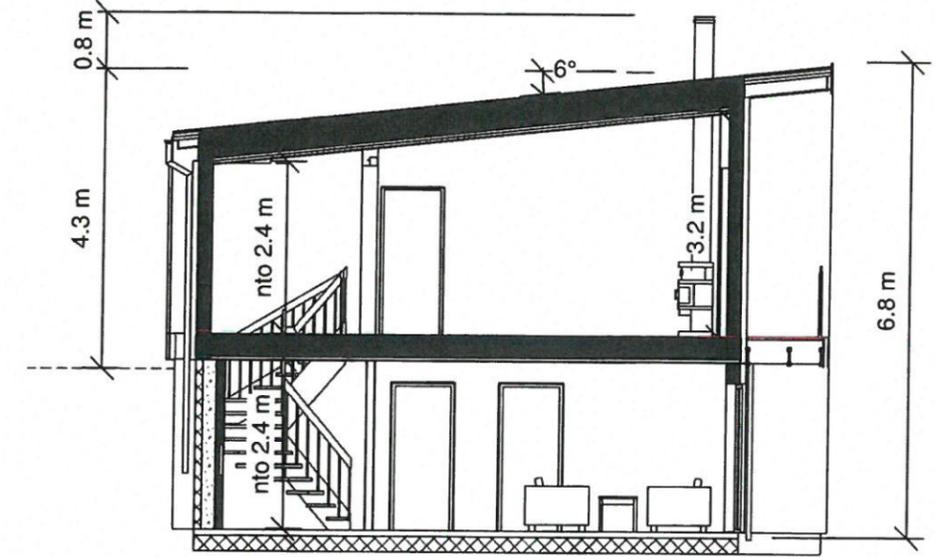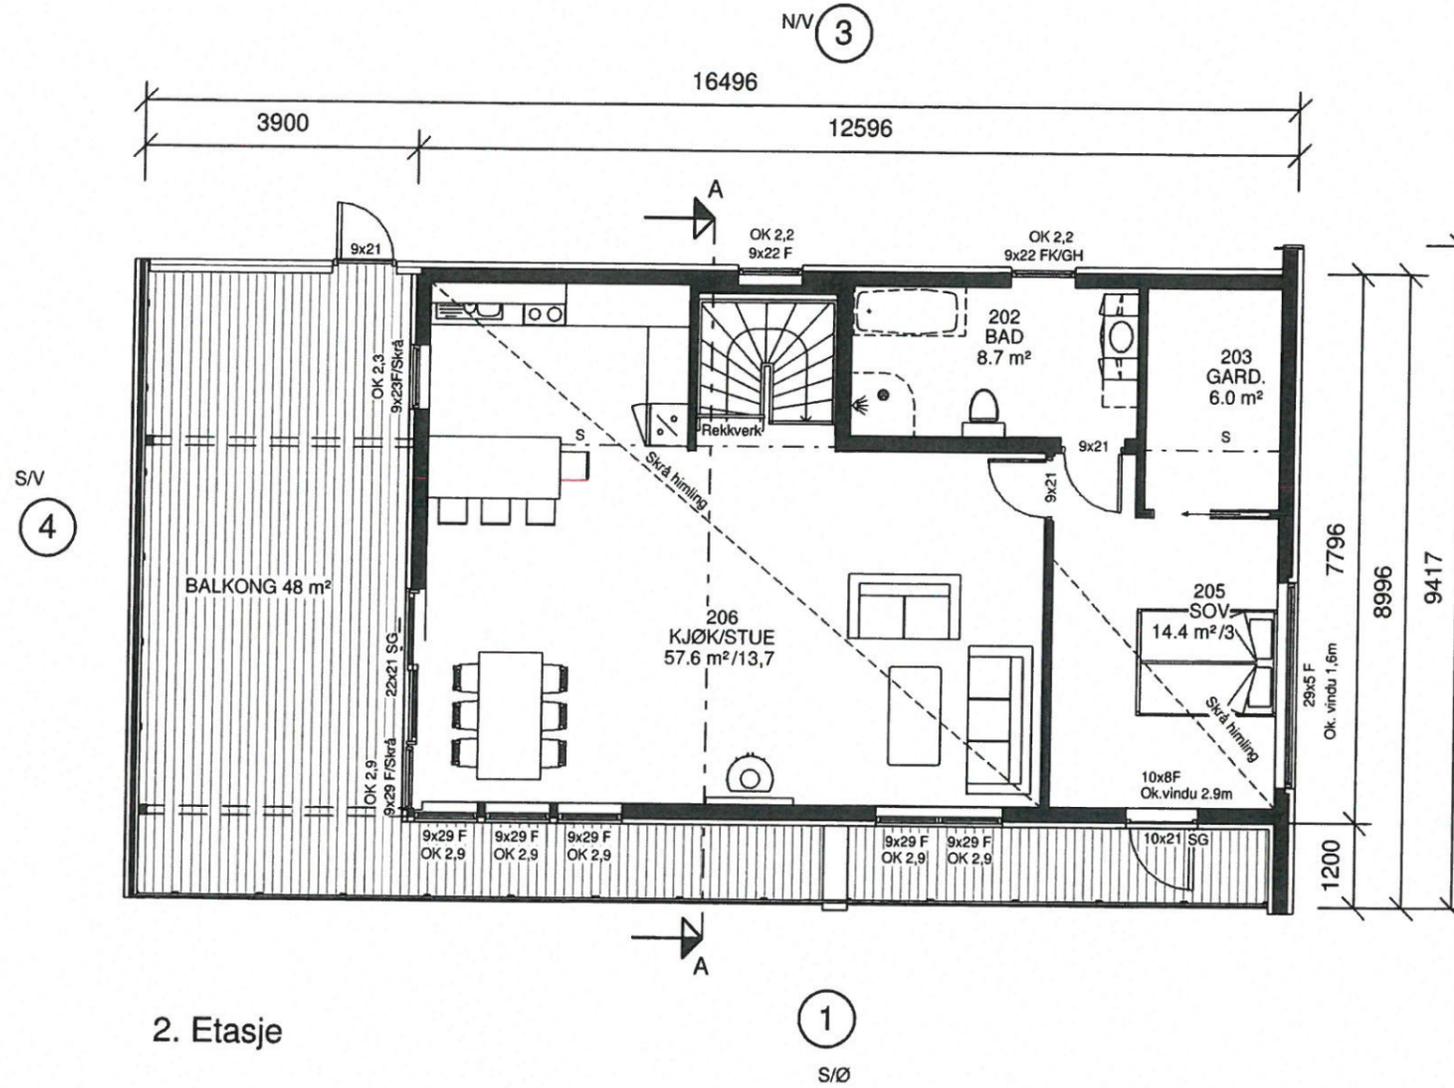

SNITT A-A

BRA	
Beskrivelse:	Areal:
1. etasje	87.3 m ²
Sportsbod	8.2 m ²
2. etg	89.8 m ²
Garasje	23.2 m ²
	208.4 m ²

BYA	
	149 m ²
P-rom	- 156.5 m ²

Åpent overbygd areal	
Beskrivelse	Areal

1. Etasje	
Åpen BYA 1. etg.	14.0 m ²
Åpen BYA 1. etg. garasje	23.2 m ²
2. Etasje	
Åpent BRA 2. etg.	23.7 m ²
	60.9 m ²

ANMERKNINGER:

- Risikoklasse: 4 / Brannklasse: 1
- Energidokumentasjon: U-verdier angitt i energidokumentasjon.
- Arealer oppsatt i tabell er i hht NS3940
- Arealer angitt i de enkelte rom er oppgitt som faktiske gulvareal.
- I rom under skrå himling kan deler av dette areal ha lavere takhøyde enn 2,4m.
- L = LIMTRE / S = STÅLDRAGER / SK = SKURLAST
- NTO = NETTOMÅL
- Innredninger og sanitærutstyr vist på tegning kun inkludert hvis angitt i kontrakt.
- For symbolforklaringer, se leveringsbeskrivelse.

REV.	DATO	REVISJON	SIGN.
A	20.03.17	Mur endret/inntegn. fas 2 og 4	RT

MESTERHUS
Kaland Trelast AS


TILTAKSHAVER: Ami og Tore Jensen
BYGGEPLASS: Veråsvegen 169
G.nr/B.nr: 108/71 og 26
KOMMUNE: Lindås

Unikus
Postboks 4104,
Terminalveien 10
8089 Bodo, W. 75 56 51 20
E-mail: post@unikus.no

TEGN, INNHOLD:		TILTAKSART:	MÅL:
Plan og Snitt		Enebolig	1 : 100
PROSJEKT: Signatur 305			
ARKITEKT: B.Giske	DATO: 20.06.16	TEGN: RT	PROSJEKT NR: 160293
			TEGN.NR: 09.02

E3

Opprinnelig
hus/fasade

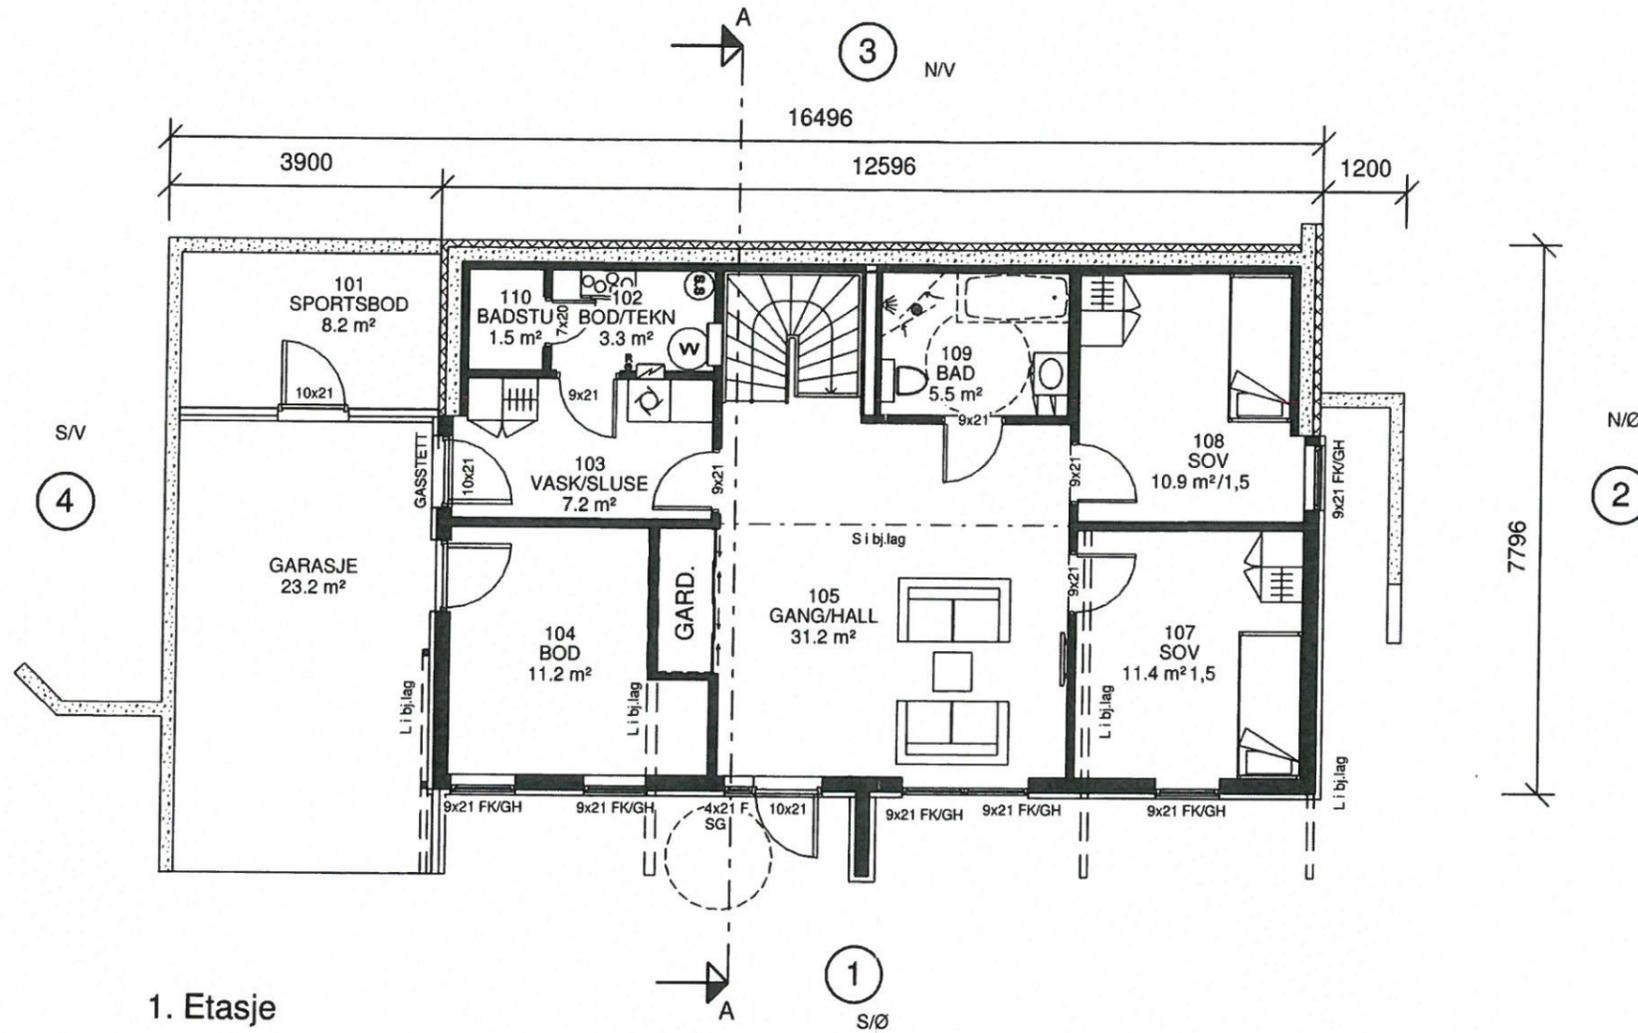

1. Etasje

⊗ R=Radonpunkt

ANMERKNINGER:

- Risikoklasse: 4 / Brannklasse: 1
- Energidokumentasjon: U-verdier angitt i energidokumentasjon.
- Arealer oppsatt i tabell er i hht NS3940
- Arealer angitt i de enkelte rom er oppgitt som faktiske gulvareal.
- I rom under skrå himling kan deler av dette areal ha lavere takhøyde enn 2,4m.
- L = LIMTRE / S = STÅLDRAGER / SK = SKURLAST
- NTO = NETTOMÅL
- Innredninger og sanitærutstyr vist på tegning kun inkludert hvis angitt i kontrakt.
- For symbolforklaringer, se leveringsbeskrivelse.


REV.	DATO	REVISJON	SIGN.
A	20.03.17	Mur endret/inntegn. fas 2 og 4	RT




TILTAKSHAVER:	Ami og Tore Jensen
BYGGEPLASS:	Veråsvegen 169
G.nr/B.nr:	108/71 og 26
KOMMUNE:	Lindås




TEGN, INNHOLD:	Plantegning 1. etg	TILTAKSART:	Enebolig	MÅL:	1 : 100
PROSJEKT:	Signatur 305				
ARKITEKT:	B.Giske	DATO:	20.06.16	TEGN:	RT
PROSJEKT NR:	160293	TEGN NR:	09.01		

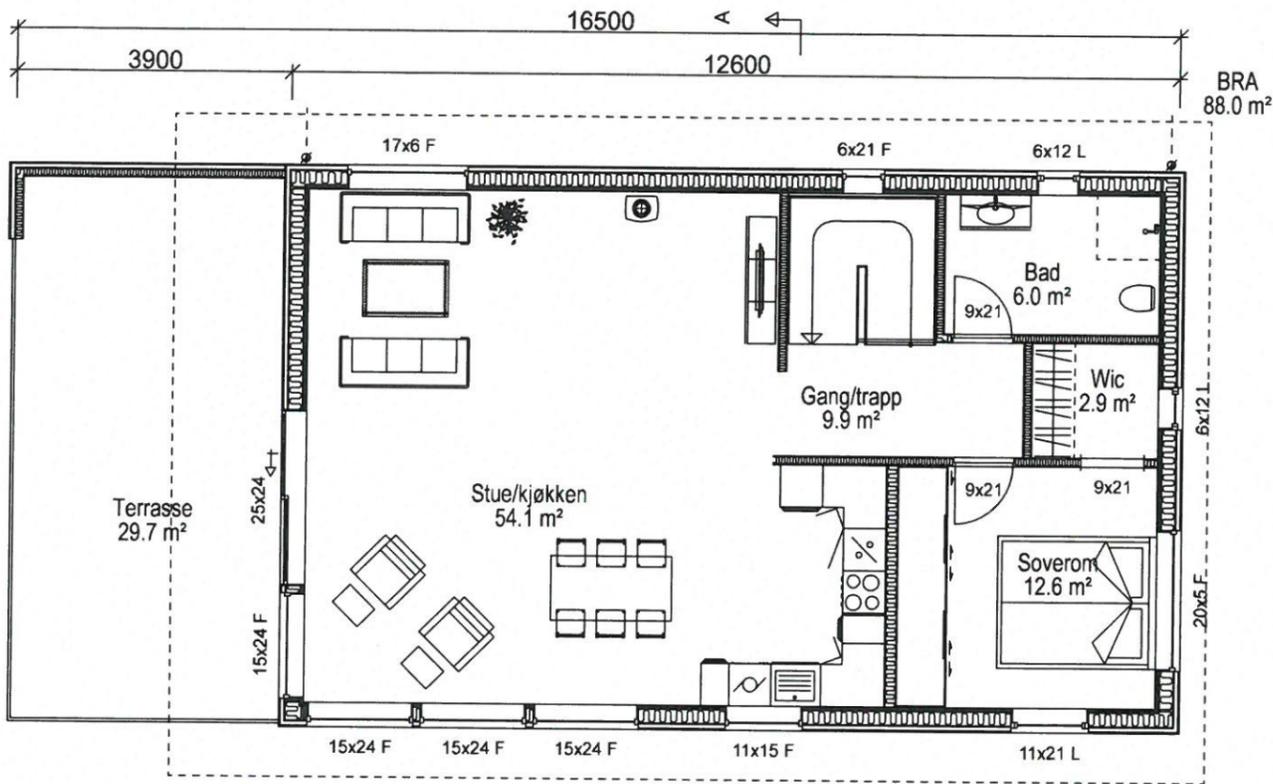

PLAN 1 ETG.

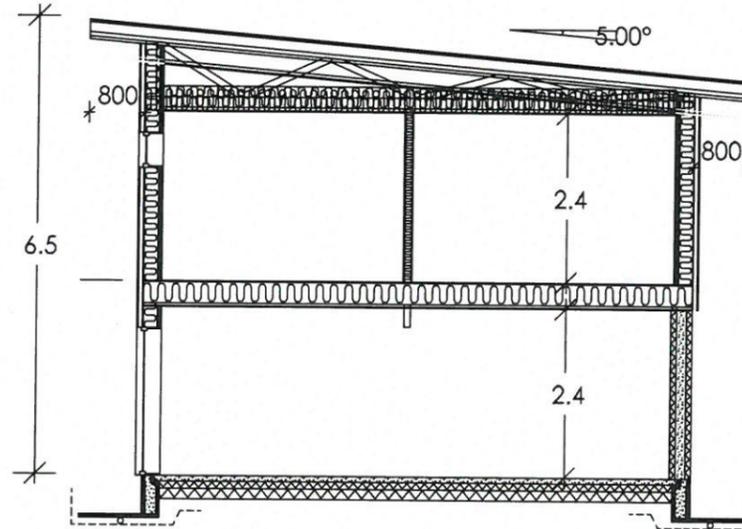

SNITT A-A

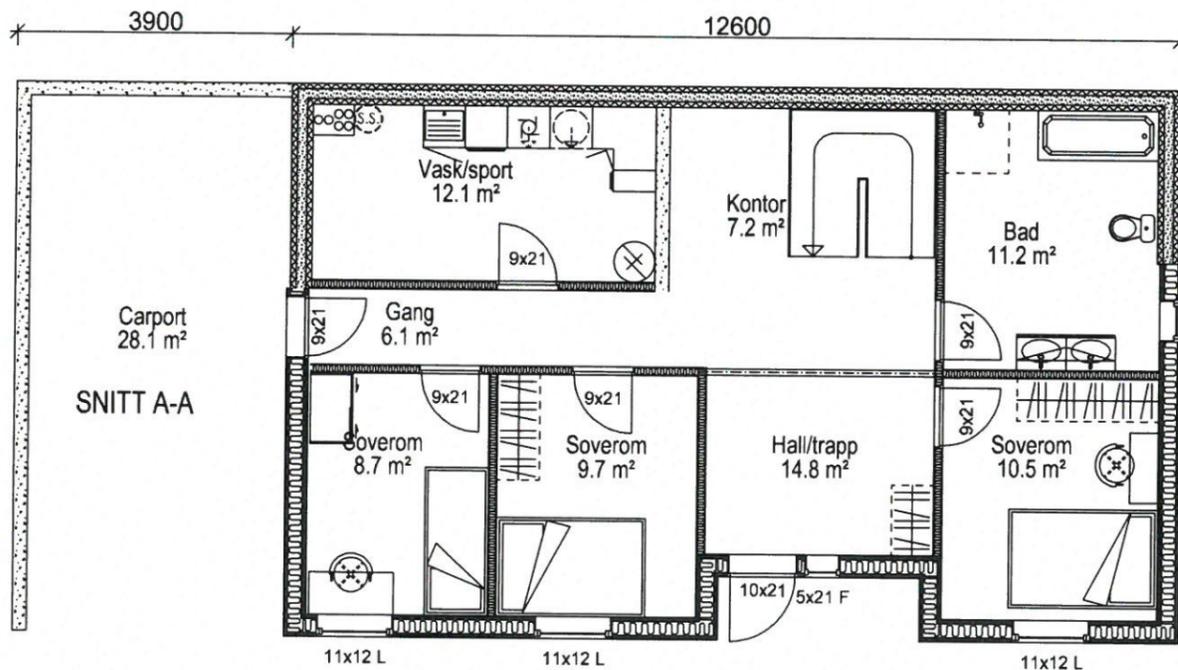

PLAN U ETG.

BRA
84.0 m²
BYA
126.0 m²

MERKNADER:

Forbehold: Det tas forbehold om mulig nedforet himling pga tekniske føringer. Arealer er beregnet ut fra tegning og er oppgitt i hht. NS3940.
Tekniske forhold i bygningsmessig utførelse kan påvirke arealer og høyder i mindre grad.

E1
Nytt hus/
fasade

Arealberegninger i hht. NS 3940	Bruksareal BRA kvm		
	Pr etasje	Apert overbygg areal og carport	Sum BRA
Underetasje	84.0	28.1	112.1
1. etasje	88.0	0.0	88.0
SUM :	172.0	28.1	200.1
BYA :	126.0	0.0	126.0

2	10.06.2020	Utv kledning	Tommy Skog
1	05.06.2020	Div endringer	TS

Rev	Dato	Tekst	Tegn	Kontr.
-----	------	-------	------	--------

Dato:	Arkitekt:	Index
12.05.2020	NHB/HR	

Tegn.: TS

Forhandler: 

Tiltakshaver:
NHB VEST AS
Veråsveien 169




Gnr: 108 Bnr: 71/26

Type	Prosjekt nr.
HJERTÅS	20146


BOLIGSYSTEM AS
STIKLESTADVEIEN 3, 7041 TRONDHEIM
tel.: 73874650, fax.: 73874659, www.nhb.no

PLAN OG SNITT

Målestokk	Tegnings nr.	Index
1: 100		

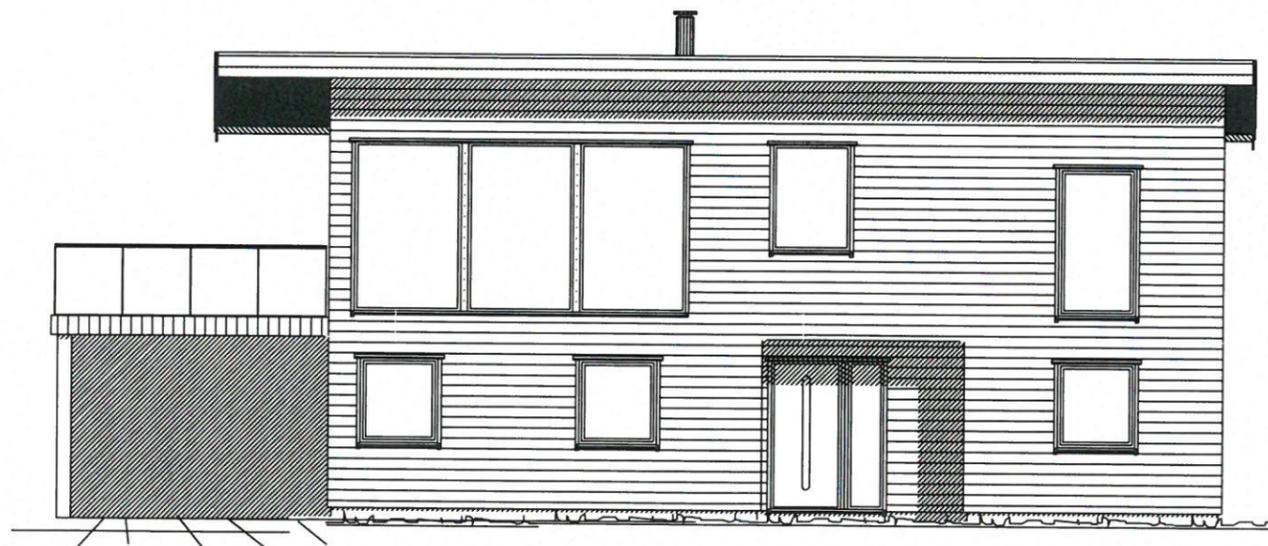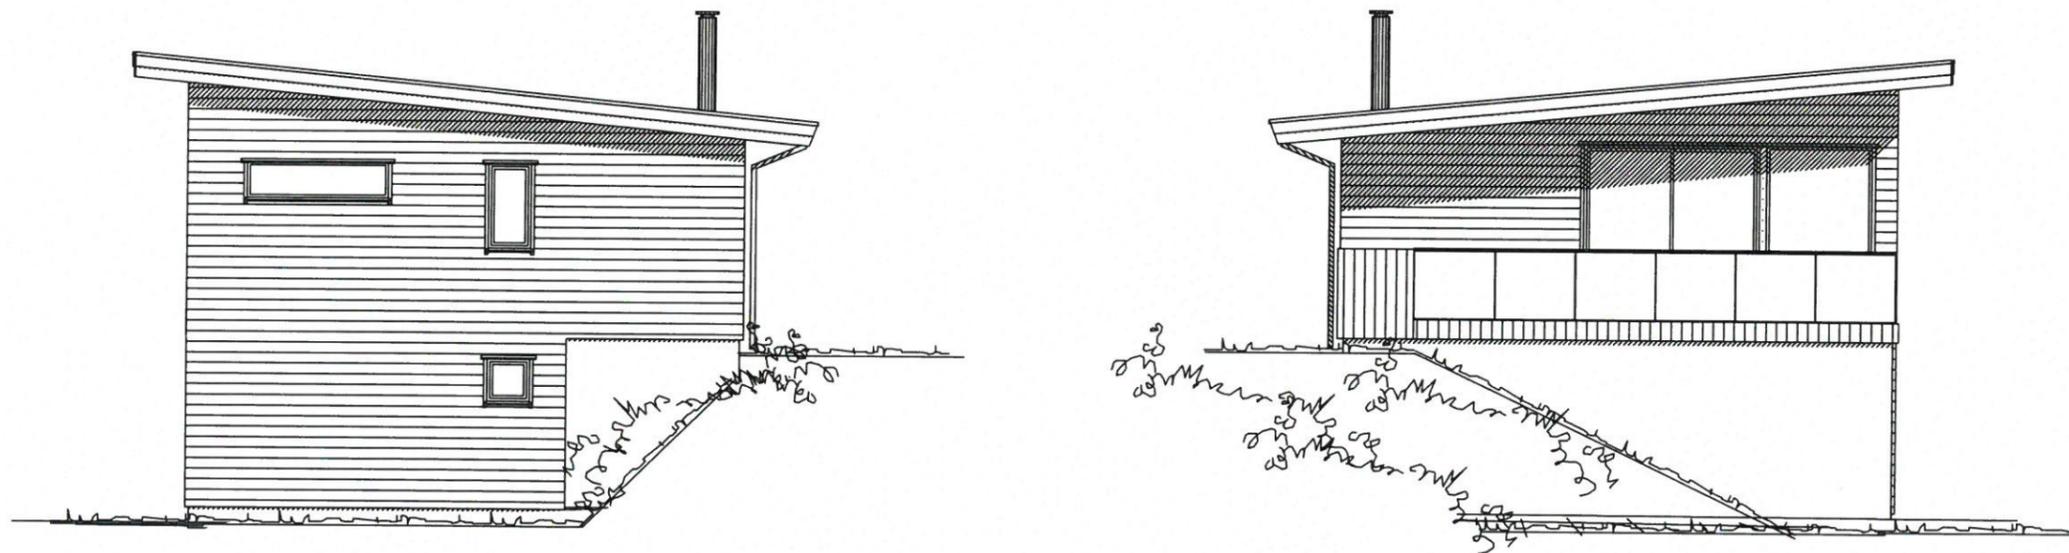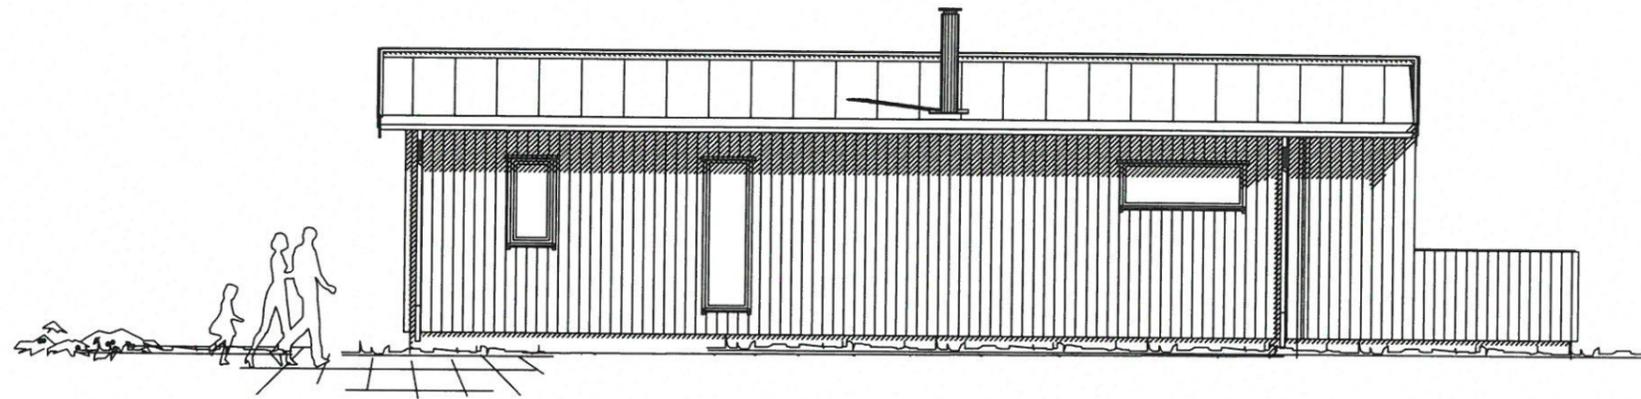

MERKNADER:

Forbehold: Det tas forbehold om mulig nedforet himling pga tekniske føringer. Arealer er beregnet ut fra tegning og er oppgitt i hht. NS3940.
 Tekniske forhold i bygningsmessig utførelse kan påvirke arealer og høyder i mindre grad.

E2
 Nytt hus/
 fasade

Rev	Dato	Tekst	Tegn	Kontr
-----	------	-------	------	-------

Dato:	Arktekt:	Index
-------	----------	-------

12.05.2020	NHB/HR	
------------	--------	--

Tegn.: TS

Forhandler:



Tiltakshaver:

NHB VEST AS
 Veråsveien 169

Gnr: 108 Bnr: 71/26

Type	Prosjekt nr.
------	--------------

HJERTÅS	20146
---------	-------

Norske Hus
 BOLIGSYSTEM AS
 STIKLESTADVEIEN 3, 7041 TRONDHEIM
 tel.: 73874650, fax.: 73874659, www.nhb.no

FASADER

Målestokk	Tegnings nr.	Index
-----------	--------------	-------

1: 100		
--------	--	--

Gjennomføringsplan

Elendom/ byggested	Gnr. 108	Bnr. 26, 71	Festnr.	Seksj.nr.	Bygn.nr.	Kommune Alver kommune	Signatur, ansv. søker NHB VESTAS	Dato 06.07.2020	Postfhr. 5955	Poststed LINDAS	
							5914 Isdalstg#				



VEST AS
Hagellia 6
5914 Isdalstg#

Elisabeth H. Sveix



DIREKTORATET
FOR BYGGKVALITET

Alle fagområder i tiltaket	Beskrivelse av fagområde, ansvarsområde, tiltaksklasse (i hhv. prosjektering, utførelse og kontroll)	Tiltaks-klasse	Foretakets navn og org.nr.	Kryss for planlagt samsvarserklæring / kontrollertklæring erstattes med dato når denne foreligger					Sett kryss når arbeidet innen ansvarsområdet er avsluttet
				Søknad om rammetillatelse	Søknad om igangsettings-tillatelse/øtt-trinnsøknad	Søknad om midlertidig brukstillatelse	Søknad om ferdiggjøst	(8)	
(1)	(2)	(3)	(4)	(5)	(6)	(7)	(8)	(9)	
SØK	Ansvarlig søker	1	NHB VEST AS 913601742				X	<input type="checkbox"/>	
PRO	Oppmålingsteknisk plassering av tiltak	1	GEOFORM AS 918883568		03.06.2020			<input type="checkbox"/>	
PRO	Betongarbeider. Radonarbeider	1	BETONGENTREPRENØREN SUNDT OG MORSTØL AS 997475240		04.06.2020			<input checked="" type="checkbox"/>	
PRO, NY	Prosjektering av bærende trekonstruksjoner	1	NHB VEST AS 913601742		06.07.2020			<input checked="" type="checkbox"/>	
UTF	Utsikking og innmåling av tiltak i marken	1	GEOFORM AS 918883568				X	<input type="checkbox"/>	
UTF	Betongarbeider. Radonarbeider	1	BETONGENTREPRENØREN SUNDT OG MORSTØL AS 997475240				X	<input type="checkbox"/>	
UTF	Grunn- og terrengarbeider		TORÉ HÅLAND 960684648				X	<input type="checkbox"/>	

Erklæring om ansvarsrett

etter plan- og bygningsloven (pbl) § 23-3

Erklæringen skal sendes til ansvarlig søker.

Alternativt kan erklæringen sendes direkte til kommunen, men da må ansvarlig søker få tilsendt en kopi.

Erklæringen gjelder							
Eiendom/ byggested	Gnr.	Bnr.	Festenr.	Seksjonsnr.	Bygningsnr.	Bolignr.	Kommune
	108	26, 71					Alver kommune
	Adresse			Postnr.	Poststed		
	Veråsvegen 169			5955	LINDÅS		

Foretak			
Foretakets navn			Organisasjonsnr.
NHB VEST AS			913601742
Adresse		Postnr.	Poststed
HAGELLIA 6		5914	ISDALSTØ
Kontaktperson		Telefon	Mobiltelefon
ANDERS DALLAND			97761033
E-post			
anders.dalland@nhb.no			
Foreligger sentral godkjenning? <input checked="" type="checkbox"/> Ja <input type="checkbox"/> Nei			
Hvis ja, dekkes ansvarsområdene av sentral godkjenning? <input type="checkbox"/> Helt <input type="checkbox"/> Delvis <input checked="" type="checkbox"/> Nei			

Ansvarsområde						
Funksjon (SØK, PRO, UTF, kontroll)	Beskriv arbeidet foretaket skal ha ansvar for	Tiltaks- klasse	Våre samsvarserklæringer/kontrollerklæringer vil foreligge ved: (sett X)			
			Søknad om ramme- tillatelse	Søknad om igangsettings- tillatelse/ ett-trinns søknad	Søknad om midlertidig brukstillatelse	Søknad om ferdigattest
PRO	Prosjektering av bærende trekonstruksjoner	1	X			

Erklæring og underskrift	
Foretaket er kjent med reglene om straff og sanksjoner i pbl kap 32 og at det kan medføre reaksjoner dersom det gis uriktige opplysninger. Foretaket forplikter seg til å stille med nødvendig kompetanse i tiltaket jf. SAK10 kap. 10 og 11	
<input checked="" type="checkbox"/> Ansvarlig prosjekterende erklærer at prosjekteringen skal være planlagt, gjennomført og kvalitetssikret i henhold til pbl jf. SAK10 §12-3 <input type="checkbox"/> Ansvarlig utførende erklærer at arbeidet ikke skal starte før det foreligger kvalitetssikret produksjonsunderlag for respektive del av utførelsen jf SAK10 § 12-4 <input type="checkbox"/> Ansvarlig kontrollerende erklærer uavhengighet, jf. SAK10 § 14-1, og vil redegjøre for endringer som kan påvirke uavhengigheten jf. SAK10 §12-5	
Dato	Underskrift
06.07.2020	
Gjentas med blokkbokstaver	
NHB VEST AS	ANDERS DALLAND