

SITUASJONSKART

Gnr/Bnr: 211/2
Adresse:
Eigar/søkar: Solveig Namdal
Kvalitet :

Målestokk: 1:500
Dato: 18.06.2020




Gjeldande plan : Kommunedelplanen for Lindås
Planformål : LNF med spreidd bustadbygging LSB 16

Vår referanse:

Sign.

- | | | | |
|--|------------------------|--|------------|
| | Gjerde | | Bolighus |
| | Usikker eigedomsgrense | | Andre bygg |
| | Målt eigedomsgrense | | |

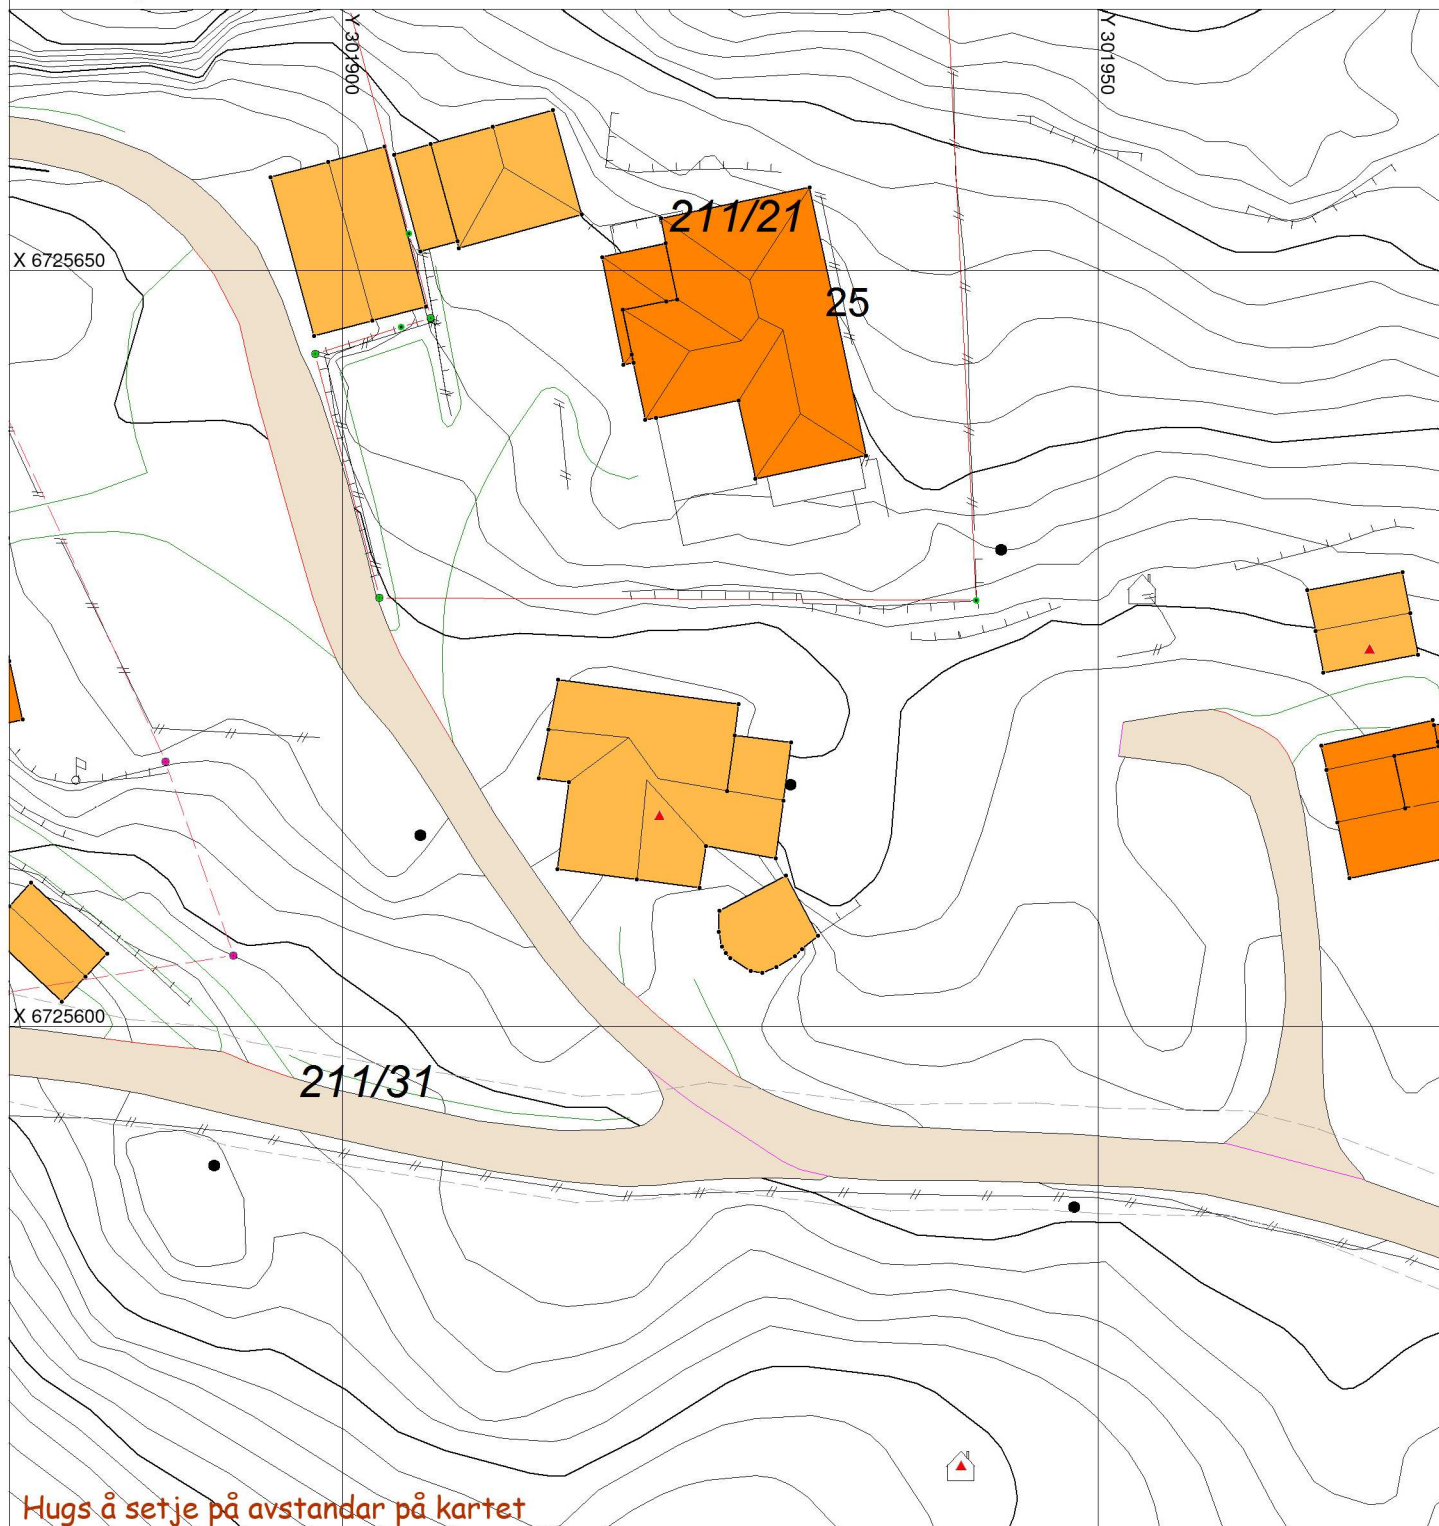

SITUASJONSPLAN



Tiltak

Underskrift Situasjonsplan

Dato