


Prosjektnr. <b>2019183</b>	Dato opprettet 26.09.2019
Type tegning <b>vegprofil</b>	Revisjon nr. -

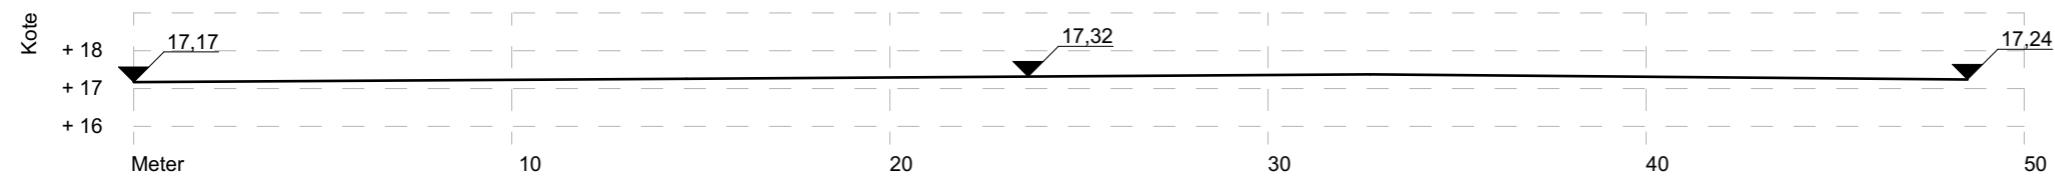

Vegen samsvarer med høyden på eksisterende terreng og vil ikke medføre terrengendring eller fyllingsfot utover inntegnet vegbredde.

1:200 PROFIL VEG

#### Revisjoner

Rev	Beskrivelse	Dato	Sign

Fase

**søknadstegninger**



ARKOCONSULT AS, Postboks 103, 5291 Valestrandfossen  
 Tel.: 56390003 - Fax.: 56191130 - Mob.: 93241511  
 Mail: post@arkoconsult.no - Org.nr. 918 269 665 MVA

Tiltakshaver <b>Siv Henanger</b>	Sign. KFJ Dato 11.08.2020
Prosjekt <b>Ny hytte</b>	Kontroll PKT Dato 14.10.2019
<b>Gnr/ Bnr 137/150</b> <b>Lindås Kommune</b>	Målestokk <b>1:200</b>
Tegningsnr.: <b>113019183A30-3</b>	Format <b>A3</b>
Type tegning: <b>vegprofil</b>	

I HENHOLD TIL LOVVERK ER DENNE TEGNINGEN ARKOCONSULT AS SIN EIENDOM. DENNE TEGNINGEN KAN IKKE BLI BRUKT, OFFENTLIGGJORT ELLER GIS VIDERE TIL TREDJEPART UTEN VÅRT SKRIFTLIGE SAMTYKKE. OVERTREDELSE AV DETTE KAN FØRE TIL SØKSMÅL. OBS! TEGNINGEN KAN PRINTES I FEIL SKALA. IKKE TA MÅL DIREKTE PÅ TEGNING. BRUK KUN OPPGITTE MÅL.