

SITUASJONSKART

Gnr/Bnr: 196/166
Adresse:
Eigar/søkar: Bjørn Atle Nævdal

Kvalitet :

Målestokk: 1:500
Dato: 13.08.2020




Gjeldande plan : Reguleringsplanen Myrstad
Planformål : Byggeområde for bustadar

Vår referanse:

Sign.

- | | | | |
|--|------------------------|--|------------|
| | Gjerde | | Bolighus |
| | Usikker eigedomsgranse | | Andre bygg |
| | Målt eigedomsgranse | | |

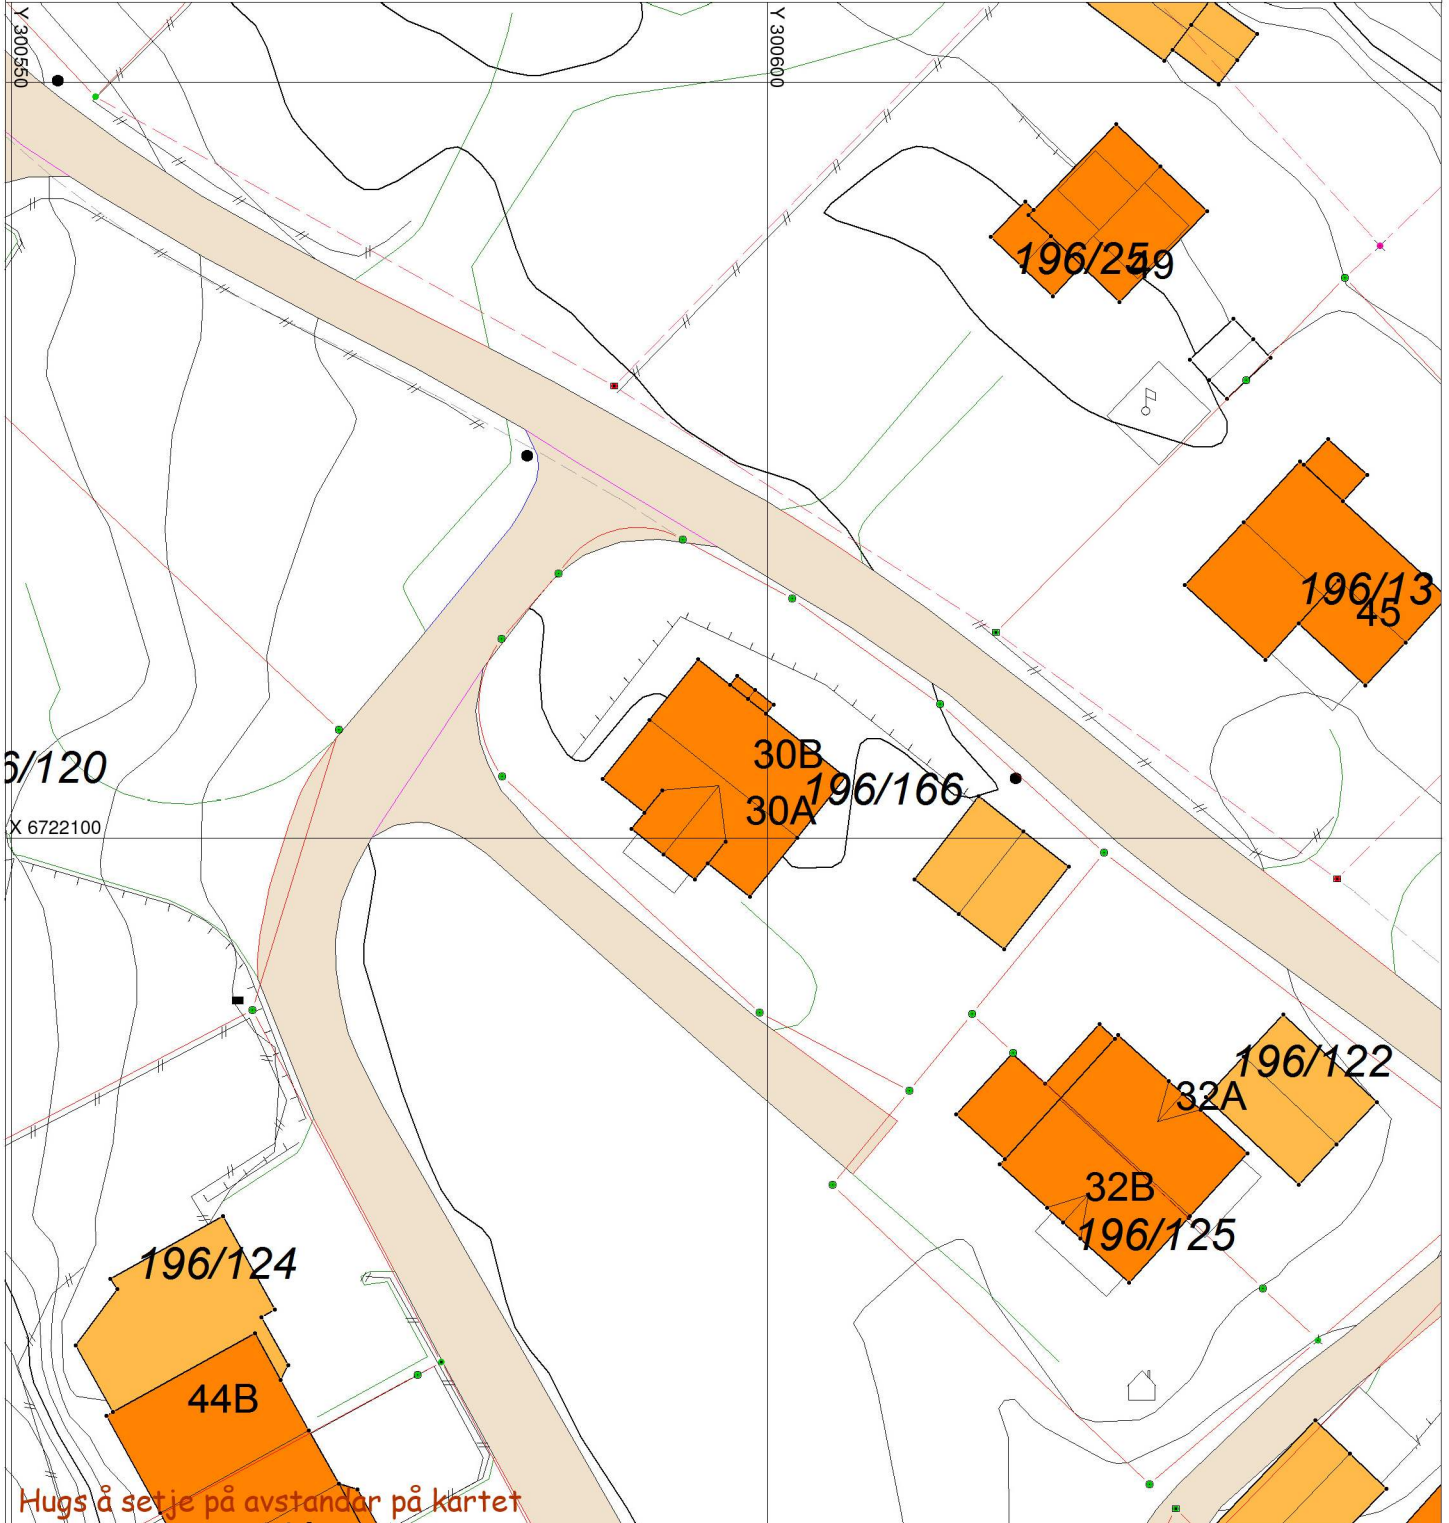

SITUASJONSPLAN



Tiltak

Underskrift Situasjonsplan

Dato