Tosidig skjæring/skråning og takfall:

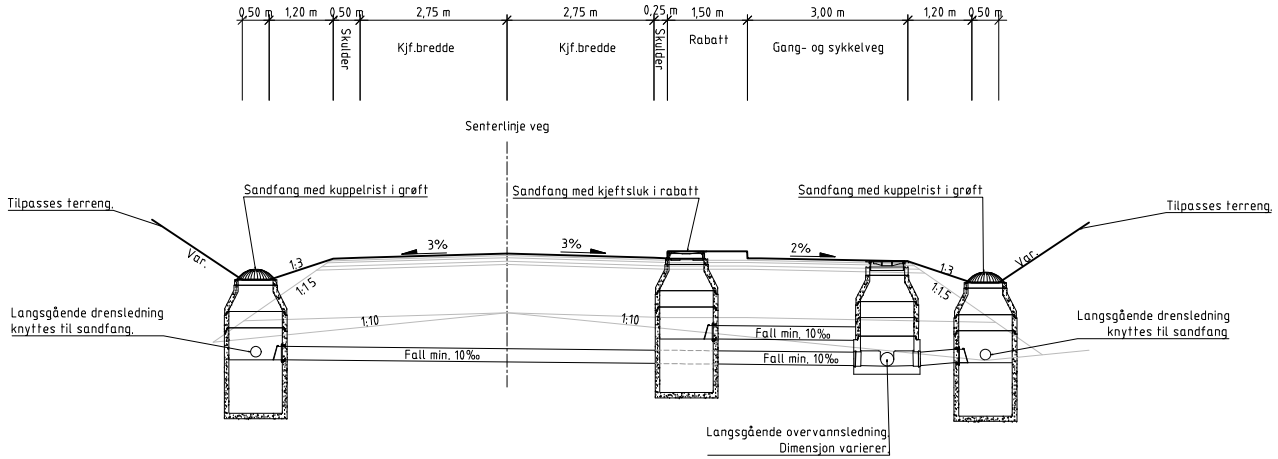

Ensidig fylling og ensidig skjæring/skråning, og takfall:

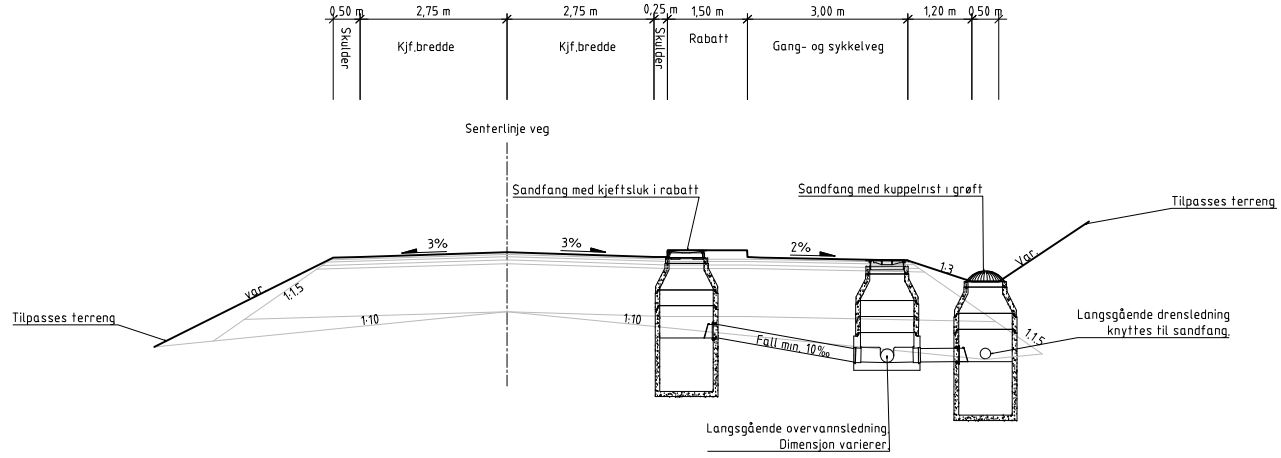

03	Leveranse til 2. gangshandsaming	MHB	ERG	TA	03.04.2020
02	Leveranse til 1. gangshandsaming	EHK	ERG	TA	20.02.2019
01	Leveranse til ANSLAG	EHK	ERG	TA	19.10.2018
Revisjon	Revisjonen gjelder	Utarb	Kontr	Godkjent	Rev. dato

Vestland fylkeskommune

Tegningsdato	20.02.2019
Bestiller	Odd Martin K.Sundsbø
Produsert for	Vestland fylkeskom.
Produsert av	Multiconsult
Prosjektnummer	060022
Prosjektfasenummer	
Arkivreferanse	
Målestokk A1-format	1:50
Koordinatsystem	NTM sone 5 /NN2000
Tegningsnummer / revisjonsbokstav	G205 03

Detaljregulering fv. 564 Frekhaugkrysset, inkl. utbetring av fv. 244
VA-rammeplan
Prinsippskisse – drenering

Utarbeidet av	Kontrollert av	Godkjent av	Konsulentarkiv
EHK	ERG	TA	617038

O:\060\T\617038\617038-02_ARBEIDSOMRAADE\617038-31_tegninger_dak\lay_prinsippskisse_va.dwg, - Layout: (G205)

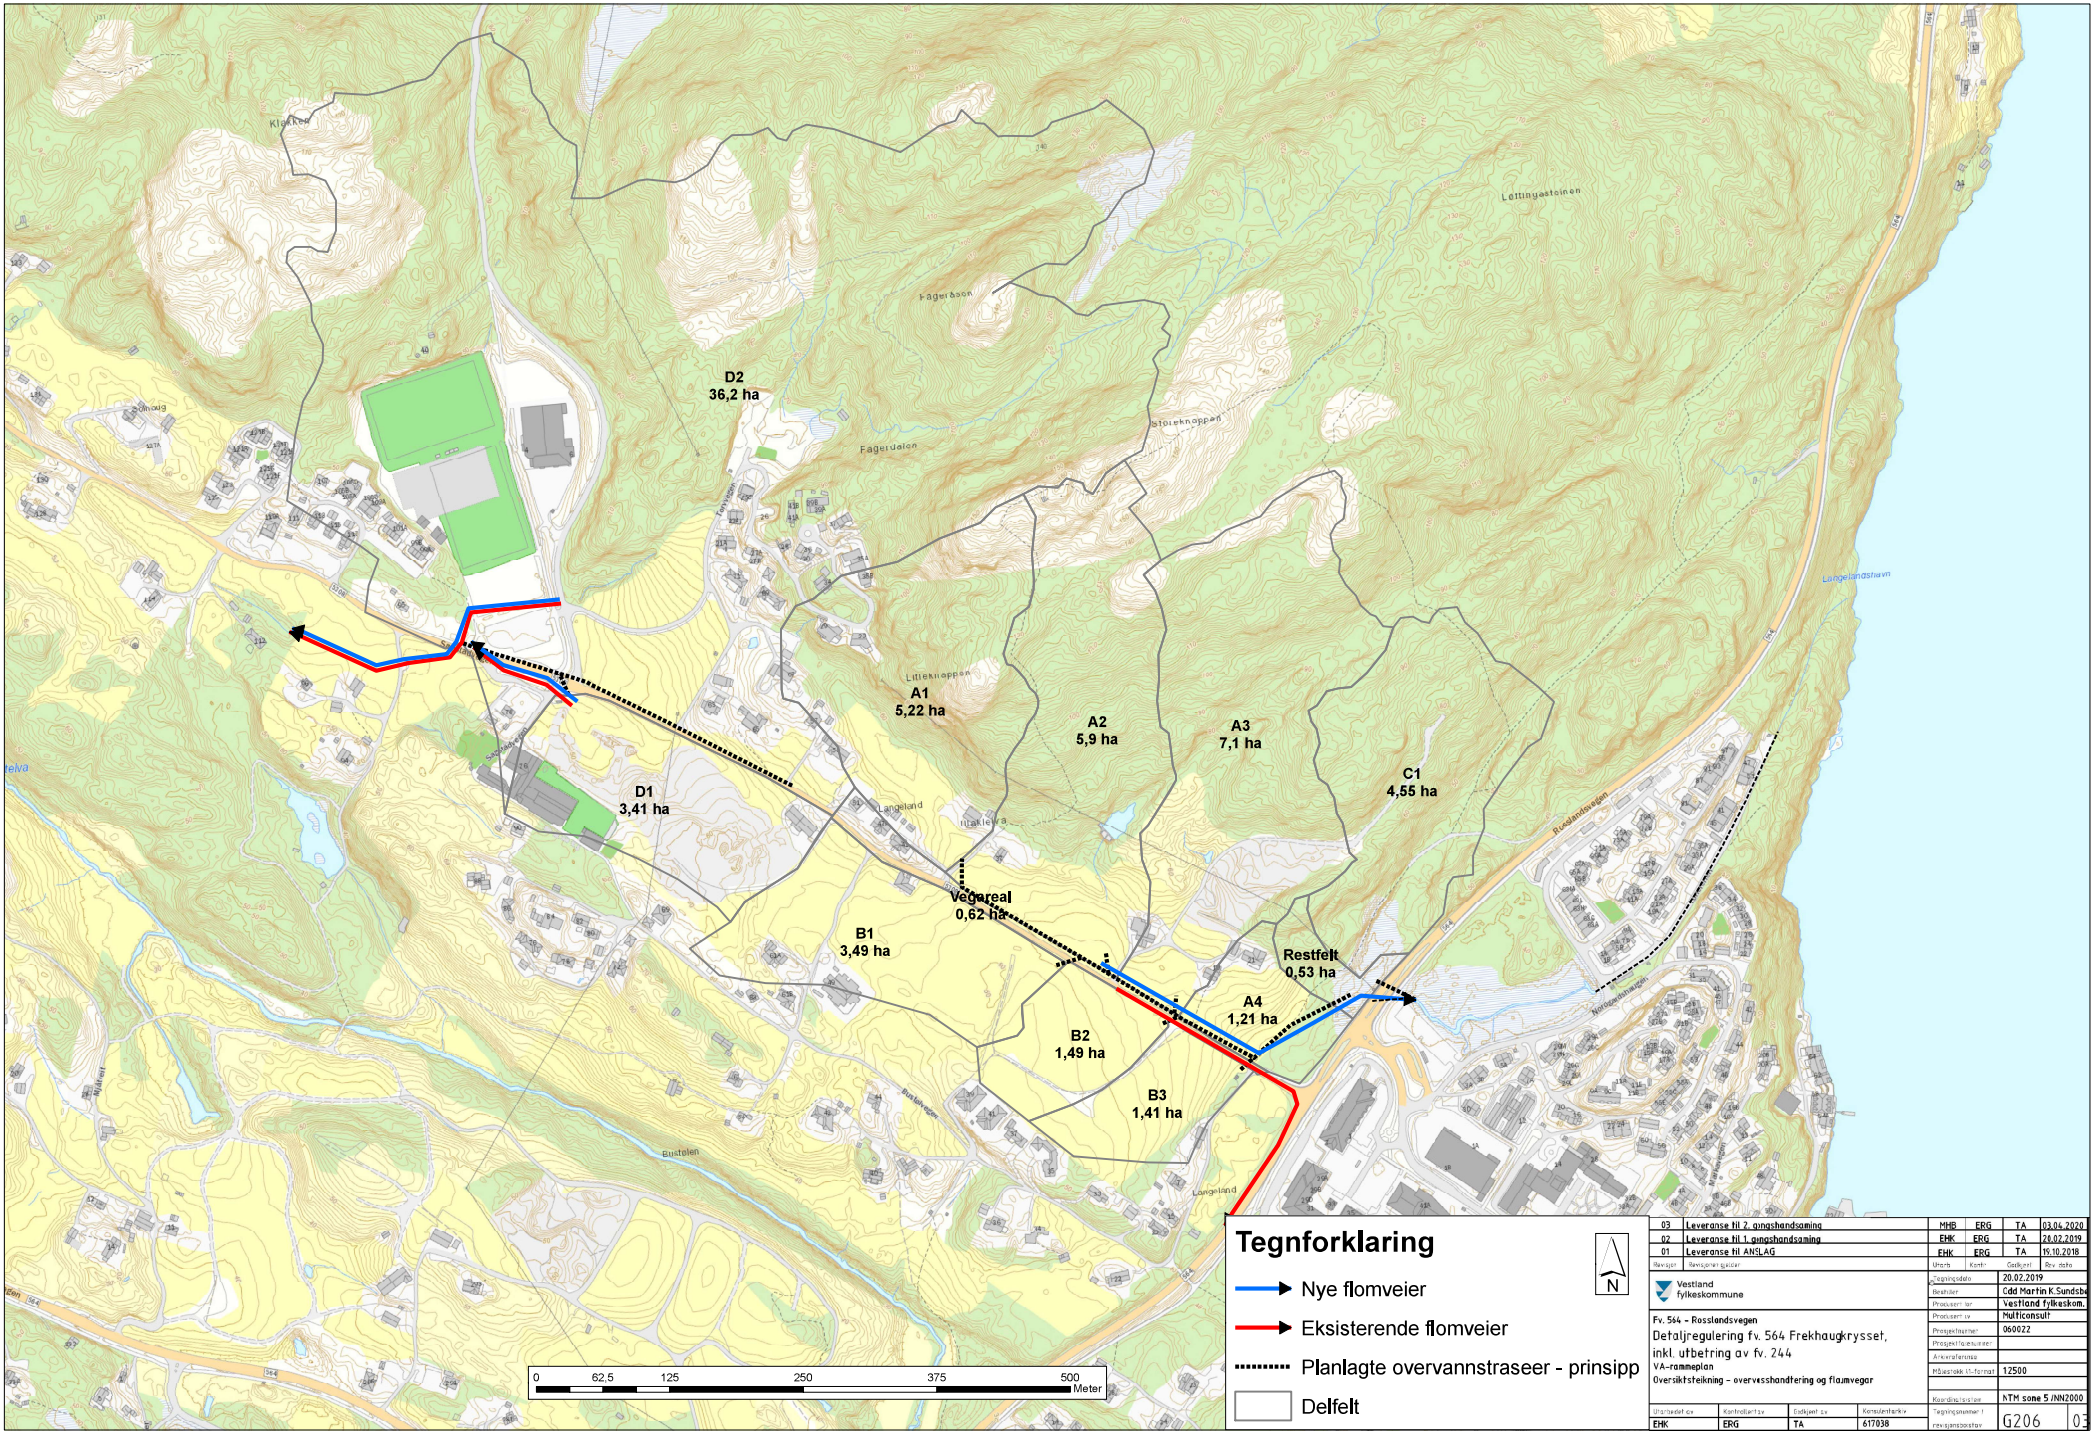
D2
36,2 ha
A1
5,22 ha
A2
5,9 ha
A3
7,1 ha
C1
4,55 ha
D1
3,41 ha
Vegareal
0,62 ha
B1
3,49 ha
Restfelt
0,53 ha
A4
1,21 ha
B2
1,49 ha
B3
1,41 ha
Tegnforklaring
Nye flomveier
Eksisterende flomveier
Planlagte overvannstraseer - prinsipp
Delfelt
N
0
62,5
125
250
375
500
Meter
Vestland fylkeskommune
Fv. 564 - Rosslandsvegen
Detaljregulering fv. 564 Frekhaugkrysset, inkl. utbetring av fv. 244
VA-rammeplan
Oversiktsteikning – overvasshandtering og flaumvegar
03 Leveranse til 2. gangshandsaming MHB ERG TA 03.04.2020
02 Leveranse til 1. gangshandsaming EHK ERG TA 28.02.2019
01 Leveranse til ANSLAG EHK ERG TA 15.10.2018
Tegningsdato 20.02.2019
Produsert av Multiconsult
Prosjektnummer 060022
Målestokk A1-format 1:2500
Koordinatsystem NTM sone 5 /NN2000
Tegningsnummer / revisjonsbokstav G206 03
Utarbeidet av EHK
Kontrollert av ERG
Godkjent av TA
Konsulentarkiv 617038

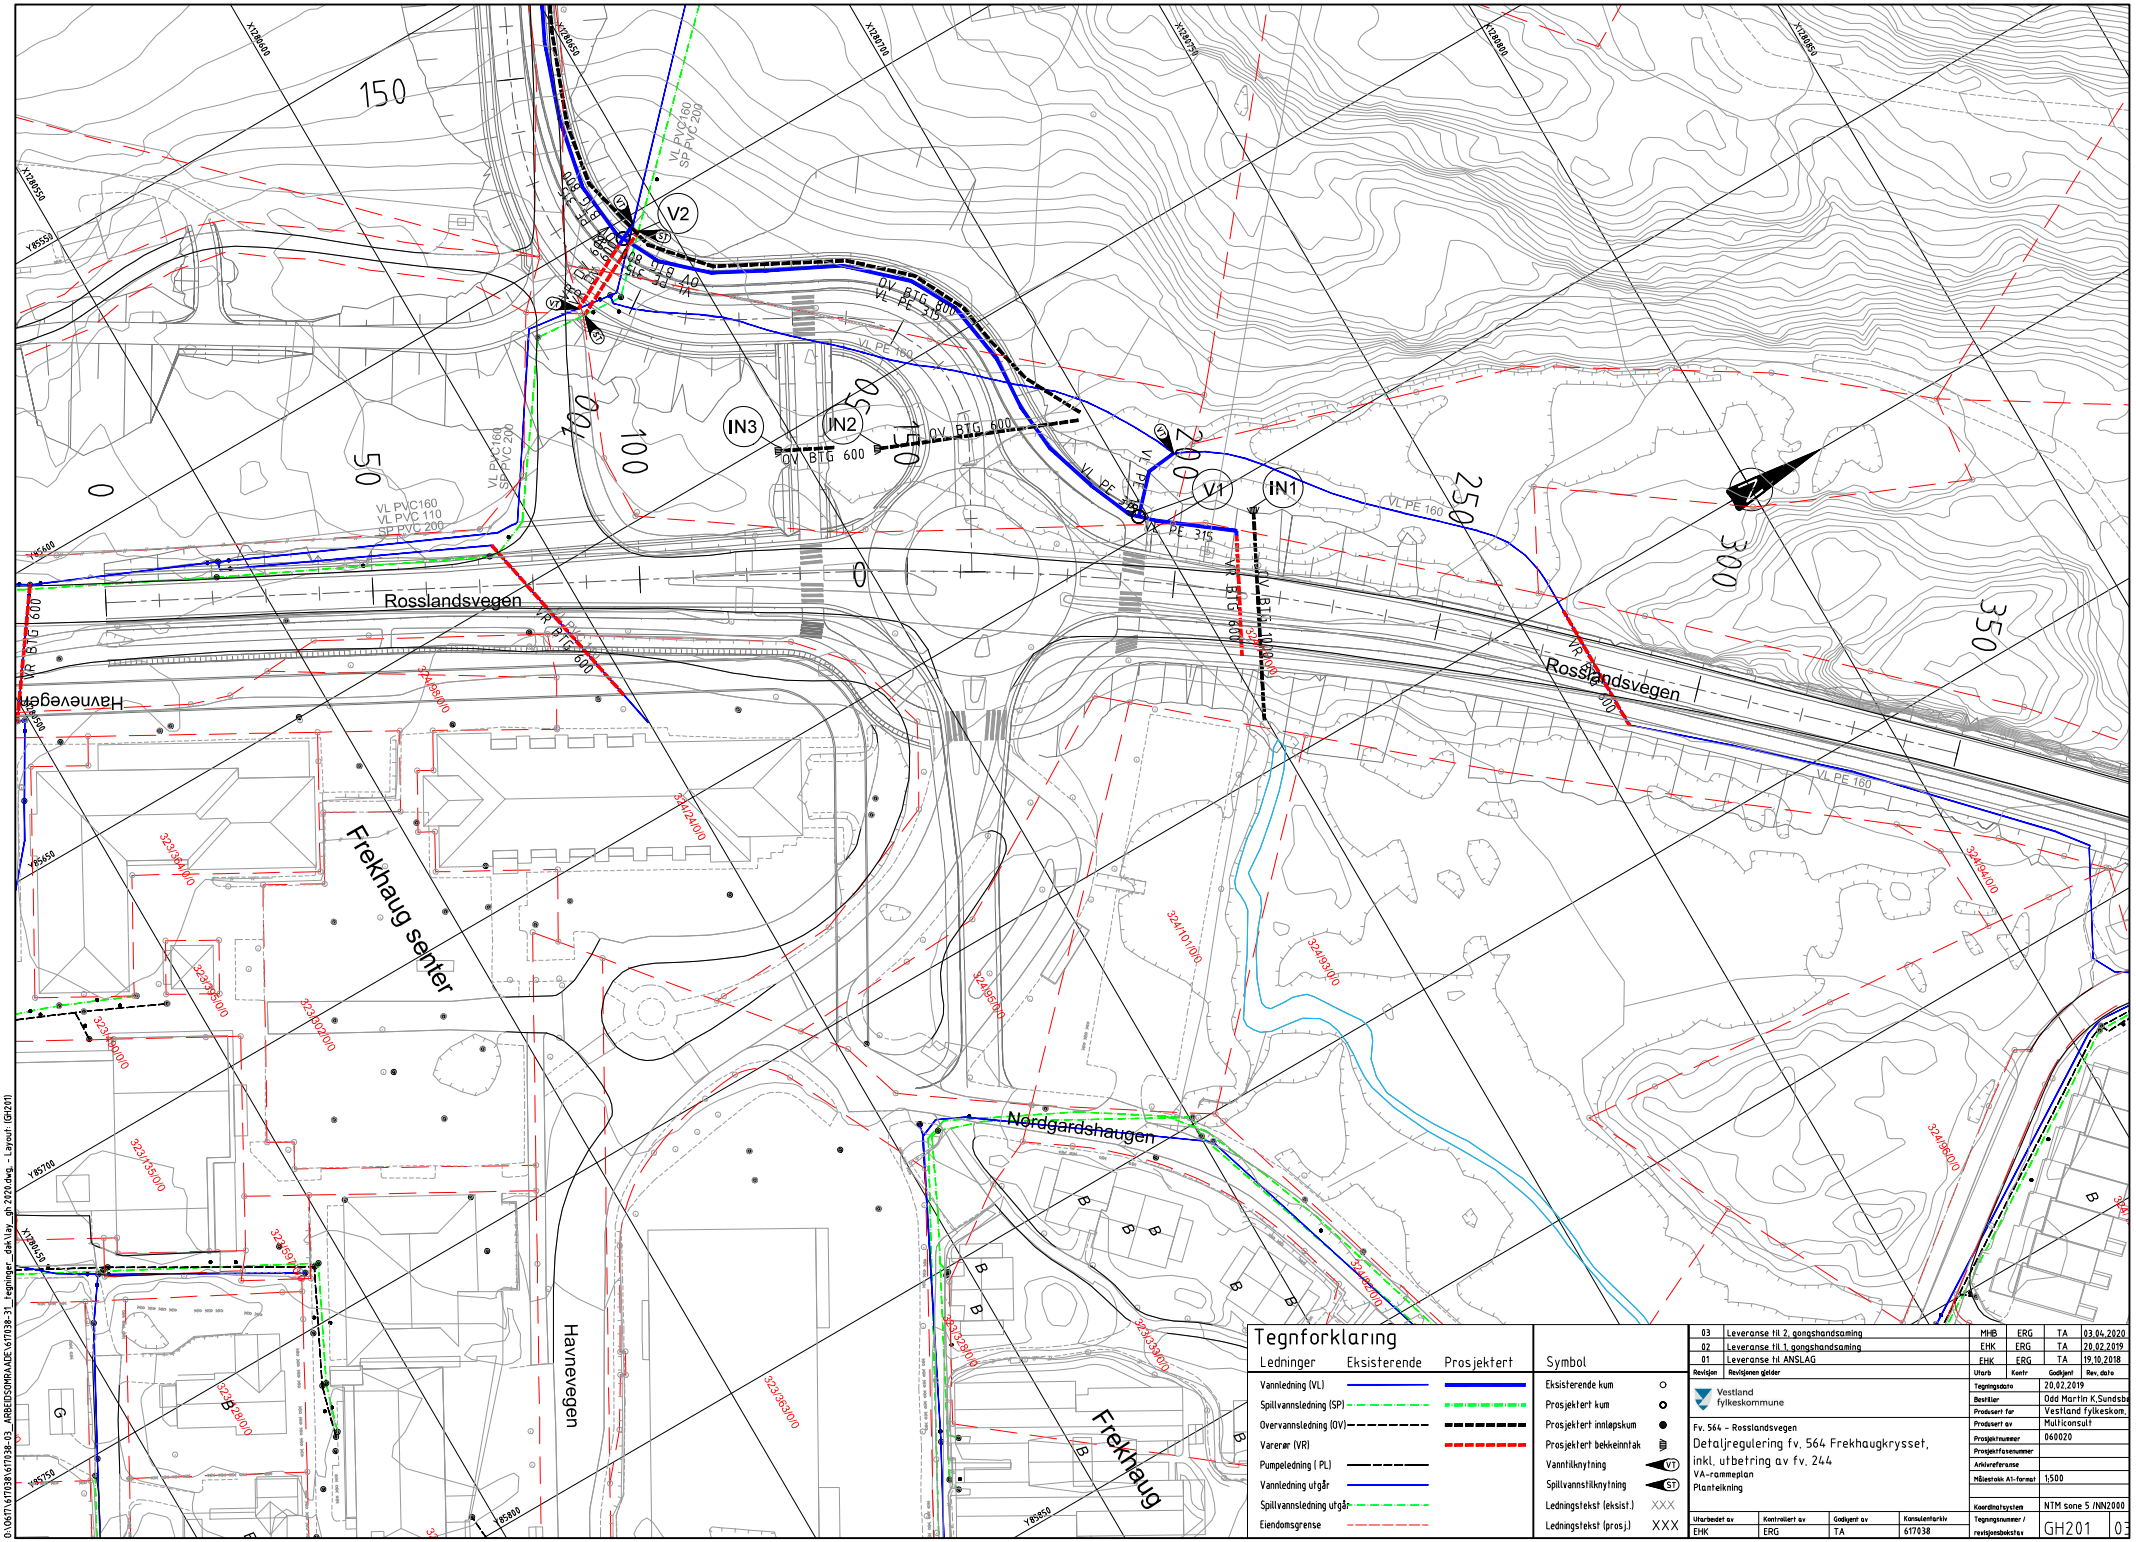
Rosslandsvegen
Havnevegen
Frekhaug senter
Nordgardshaugen
Frekhaug
V1
V2
IN1
IN2
IN3
Tegnforklaring
Ledninger
Eksisterende
Prosjektert
Vannledning (VL)
Spillvannsledning (SP)
Overvannsledning (OV)
Varerør (VR)
Pumpeledning (PL)
Vannledning utgår
Spillvannsledning utgår
Eiendomsgrense
Symbol
Eksisterende kum
Prosjektert kum
Prosjektert innløpskum
Prosjektert bekkeinntak
Vannfilknytning
Spillvannsfilknytning
Ledningstekst (eksist.)
Ledningstekst (prosj.)
XXX
XXX
03 Leveranse til 2. gangshandsaming MHB ERG TA 03.04.2020
02 Leveranse til 1. gangshandsaming EHK ERG TA 20.02.2019
01 Leveranse til ANSLAG EHK ERG TA 19.10.2018
Revisjon Revisjonen gjelder Utarb Kontr Godkjent Rev. dato
Vestland fylkeskommune
Fv. 564 – Rosslandsvegen
Detaljregulering fv. 564 Frekhaugkrysset, inkl. utbetring av fv. 244
VA-rammeplan
Plantelkning
Tegningsdato 20.02.2019
Bestiller Odd Martin K.Sundsbø
Produsert for Vestland fylkeskom.
Produsert av Multiconsult
Prosjektnummer 060020
Prosjektfasenummer
Arkivreferanse
Målestokk A1-format 1:500
Koordinatsystem NTM sone 5 /NN2000
Tegningsnummer / revisjonsbokstav GH201 03
Utarbeidet av EHK
Kontrollert av ERG
Godkjent av TA
Konsulentarkiv 617038

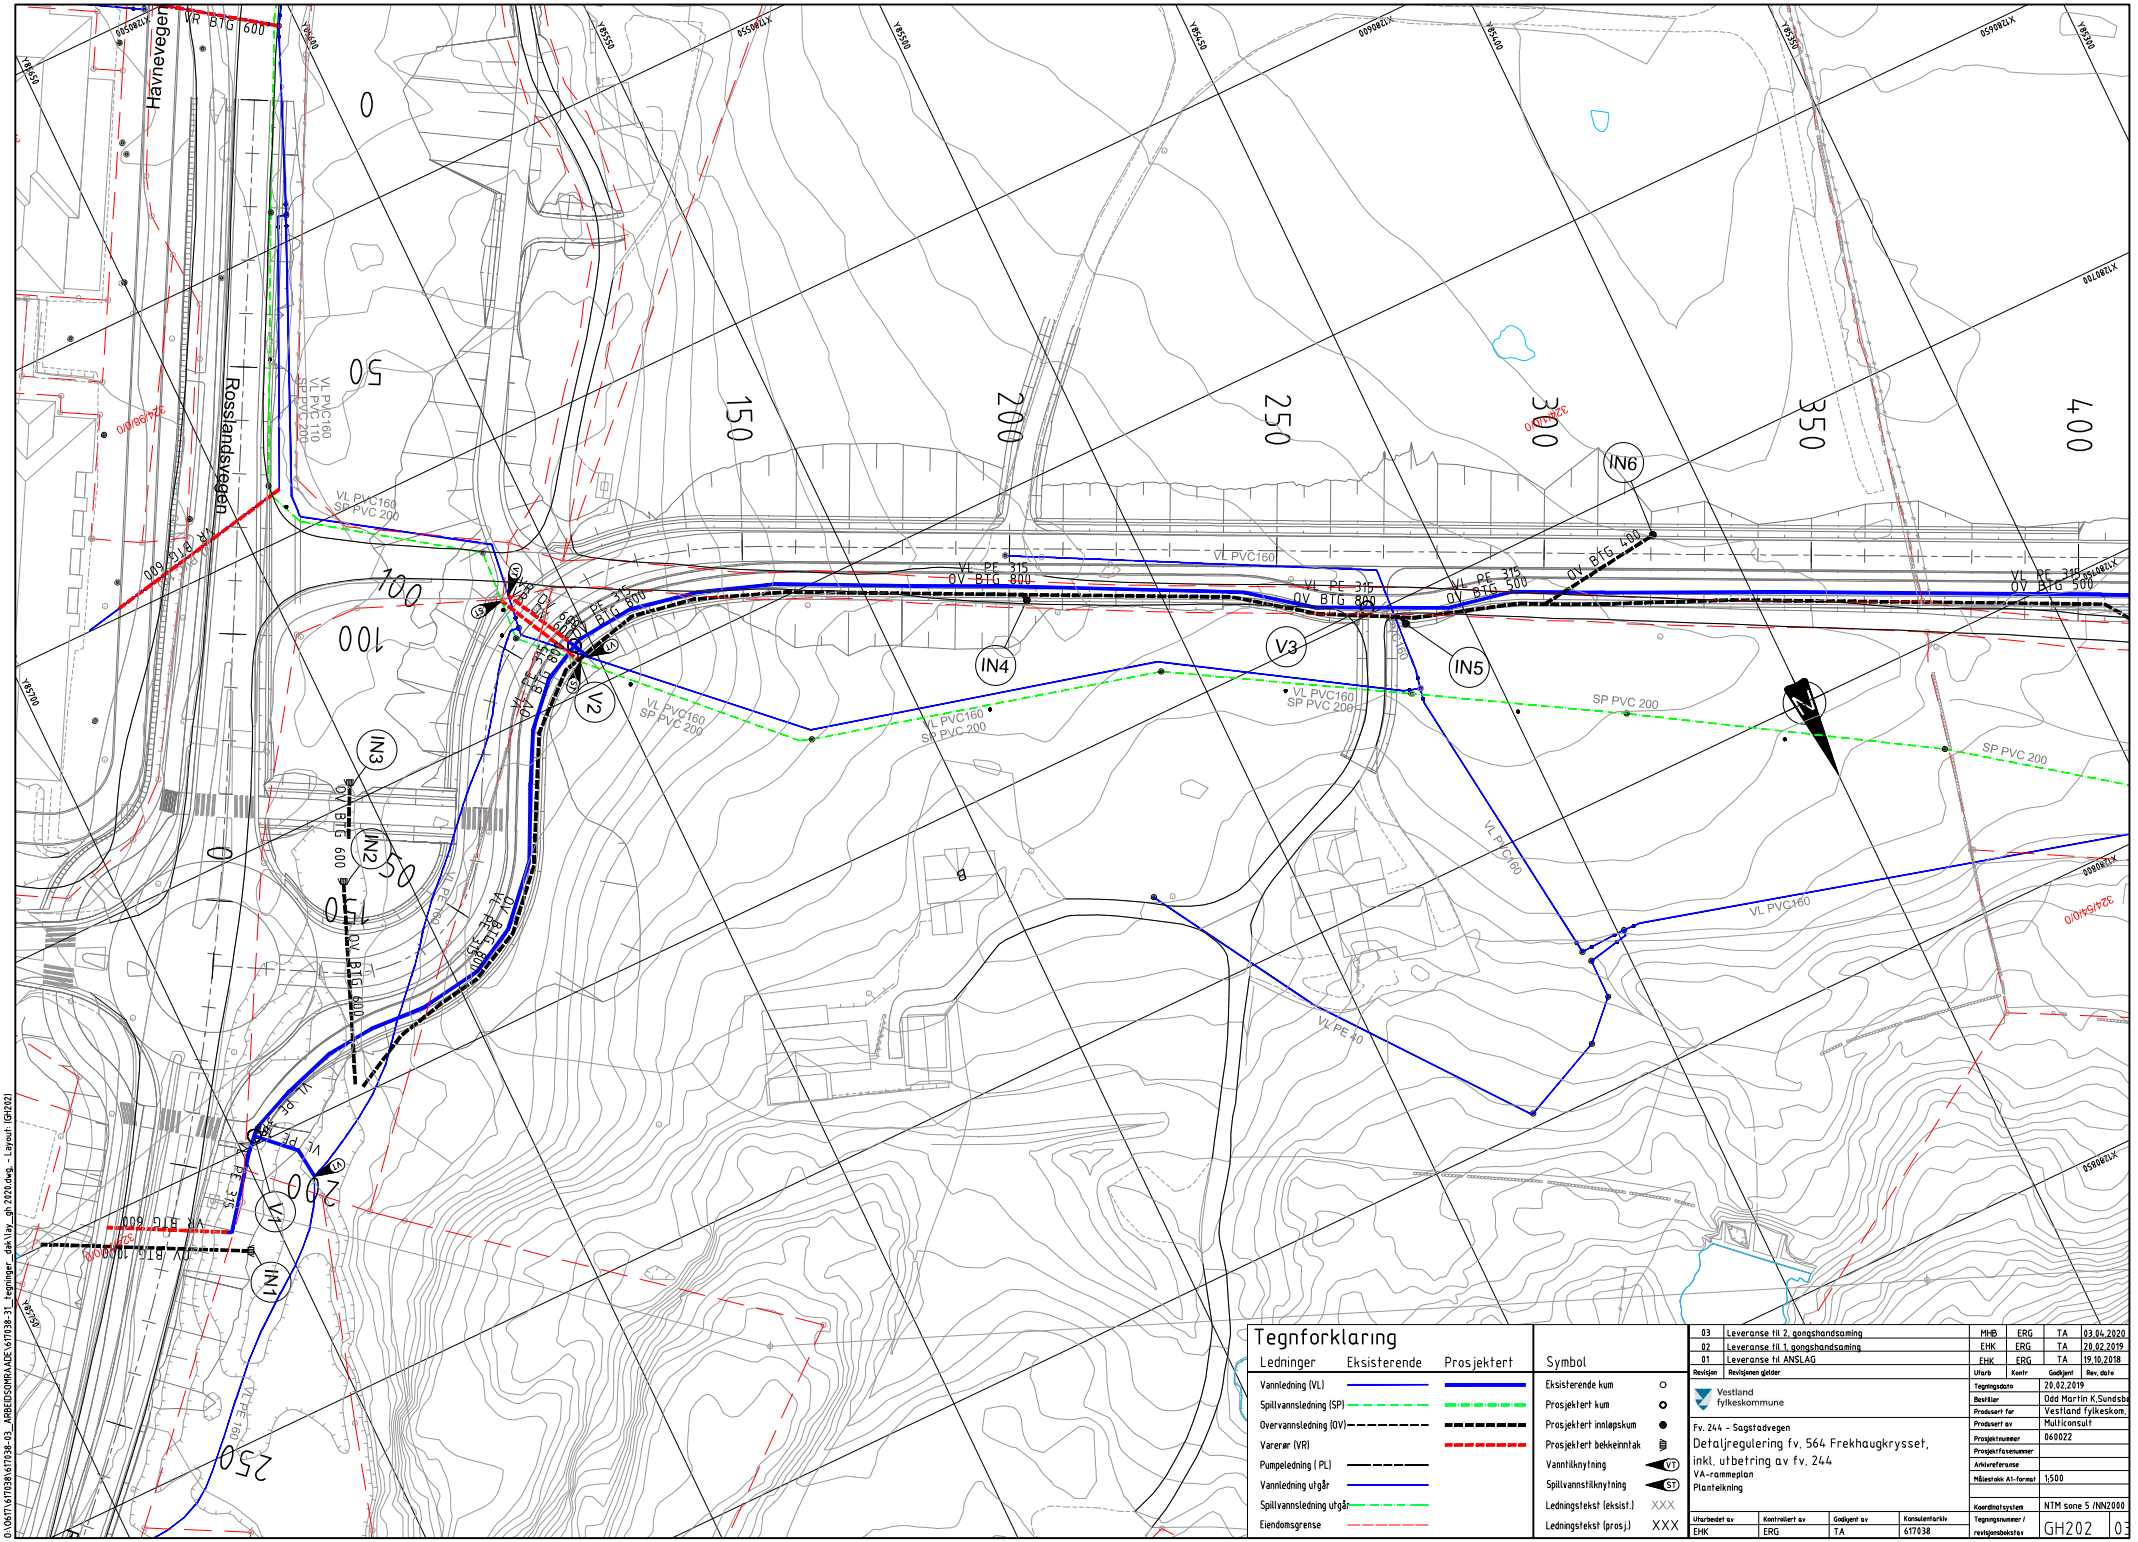

Tegnforklaring

Ledninger	Eksisterende	Prosjektert
Vannledning (VL)		
Spillvannsledning (SP)		
Overvannsledning (OV)		
Varerør (VR)		
Pumpeledning (PL)		
Vannledning utgår		
Spillvannsledning utgår		
Eiendomsgrense		

Symbol	
Eksisterende kum	○
Prosjektert kum	○
Prosjektert innløpskum	●
Prosjektert bekkeinntak	
Vanntilknytning	VT
Spillvannstilknytning	ST
Ledningstekst (eksist.)	XXX
Ledningstekst (prosj.)	XXX

Rev.	Revisjonen gjelder	Utarb	Kontr	Godkjent	Rev. dato
03	Leveranse til 2. gangshandsaming	MHB	ERG	TA	03.04.2020
02	Leveranse til 1. gangshandsaming	EHK	ERG	TA	20.02.2019
01	Leveranse til ANSLAG	EHK	ERG	TA	19.10.2018

Vestland fylkeskommune

Fv. 244 - Sagstadvegen

Detaljregulering fv. 564 Frekhaugkrysset, inkl. utbetring av fv. 244

VA-rammeplan

Plantelkning

Tegningsdato	20.02.2019
Bestilar	Odd Martin K.Sundsbø
Produsert for	Vestland fylkeskom.
Produsert av	Multiconsult
Prosjektnummer	060022
Prosjektfasenummer	
Arkivreferanse	
Målestokk A1-format	1:500
Koordinatsystem	NTM sone 5 /NN2000
Tegningsnummer / revisjonstekstrev	GH202 03

Utarbeidet av	Kontrollert av	Godkjent av	Konsulentarkiv
EHK	ERG	TA	617038

O:\061\17\617038\617038-02_ARBEIDSOMRAADE\617038-31_tegninger_dak\lay_gh 2020.dwg, - Layout: (GH202)

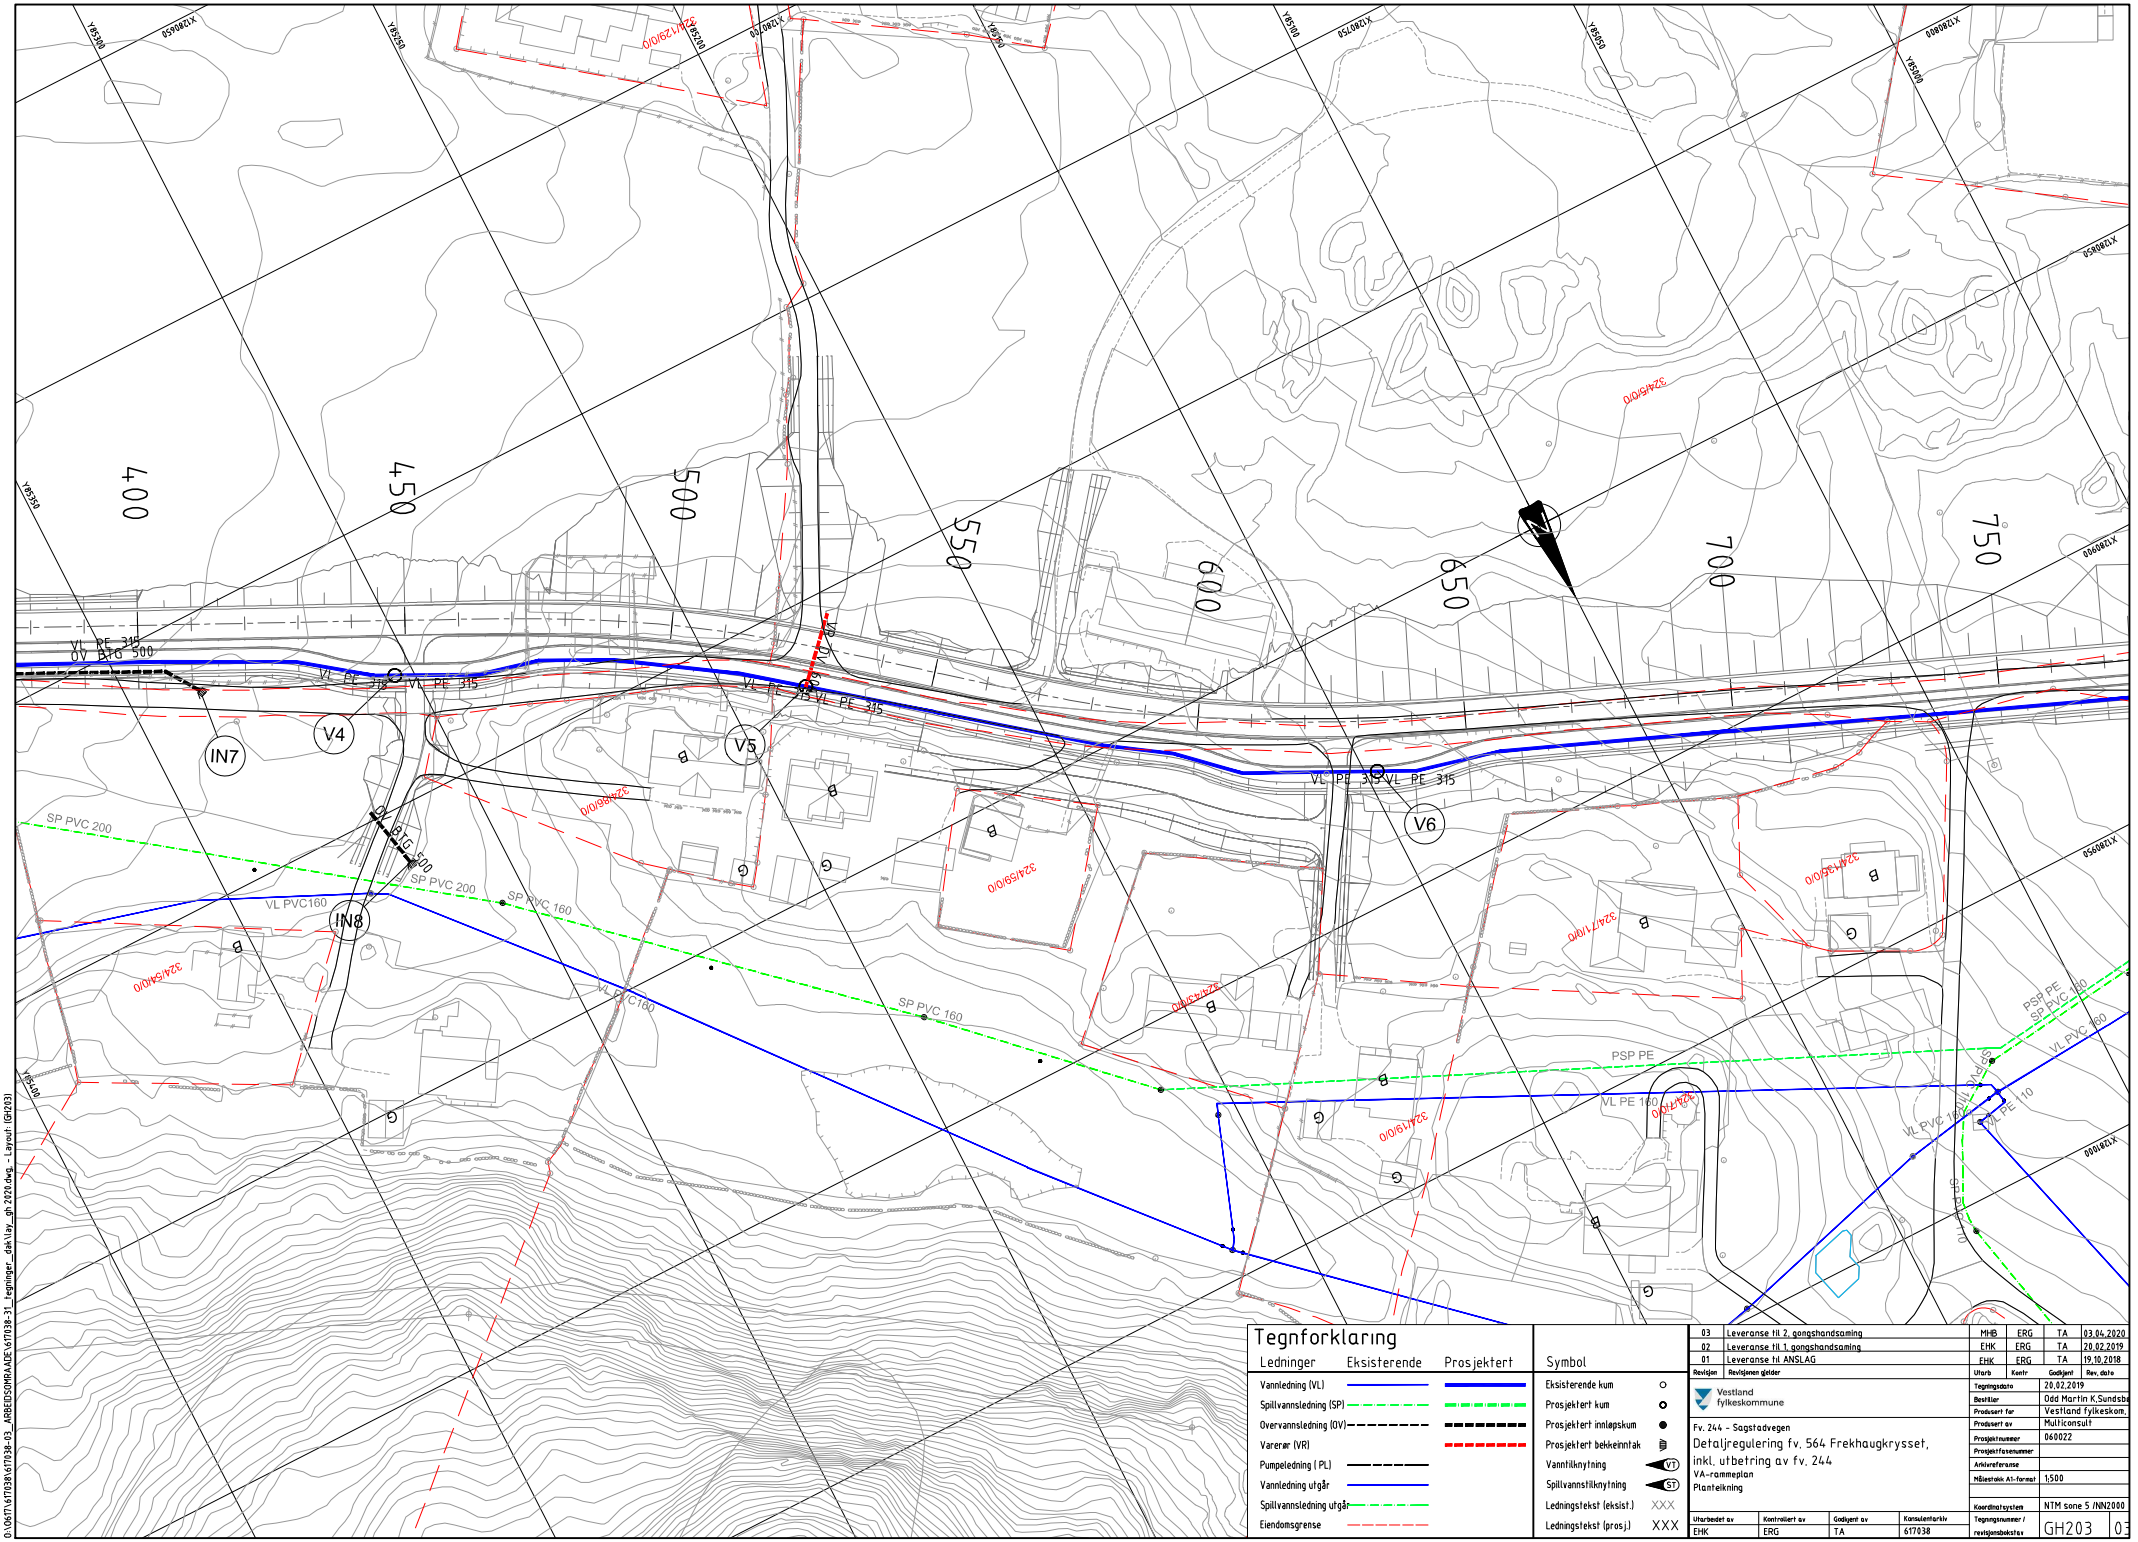

Tegnforklaring

Ledninger	Eksisterende	Prosjektert
Vannledning (VL)		
Spillvannsledning (SP)		
Overvannsledning (OV)		
Varerør (VR)		
Pumpeledning (PL)		
Vannledning utgår		
Spillvannsledning utgår		
Eiendomsgrense		

Symbol	
Eksisterende kum	
Prosjektert kum	
Prosjektert innløpskum	
Prosjektert bekkeinntak	
Vannfilknytning	VT
Spillvannsfilknytning	ST
Ledningstekst (eksist.)	XXX
Ledningstekst (prosj.)	XXX

Rev.	Revisjonen gjelder	Utarb	Kontr	Godkjent	Rev. dato
03	Leveranse til 2. gangshandsaming	MHB	ERG	TA	03.04.2020
02	Leveranse til 1. gangshandsaming	EHK	ERG	TA	20.02.2019
01	Leveranse til ANSLAG	EHK	ERG	TA	19.10.2018

Vestland fylkeskommune

Fv. 244 - Sagstadvegen
Detaljregulering fv. 564 Frekhaugkrysset, inkl. utbetring av fv. 244
VA-rammeplan
Plantelkning

Utarbeidet av	Kontrollert av	Godkjent av	Konsulentarkiv
EHK	ERG	TA	617038

Tegningsdato	20.02.2019
Bestiller	Odd Martin K.Sundsbø
Produsert for	Vestland fylkeskom.
Produsert av	Multiconsult
Prosjektnummer	060022
Prosjektfasenummer	
Arkivreferanse	
Målestokk A1-format	1:500
Koordinatsystem	NTM sone 5 /NN2000
Tegningsnummer / revisjonsbokstav	GH203 03

O:\061\617038\617038-02_ARBEIDSOMRAADE\617038-31_tegninger_dak\lay_gh 2020.dwg, - Layout: (GH203)

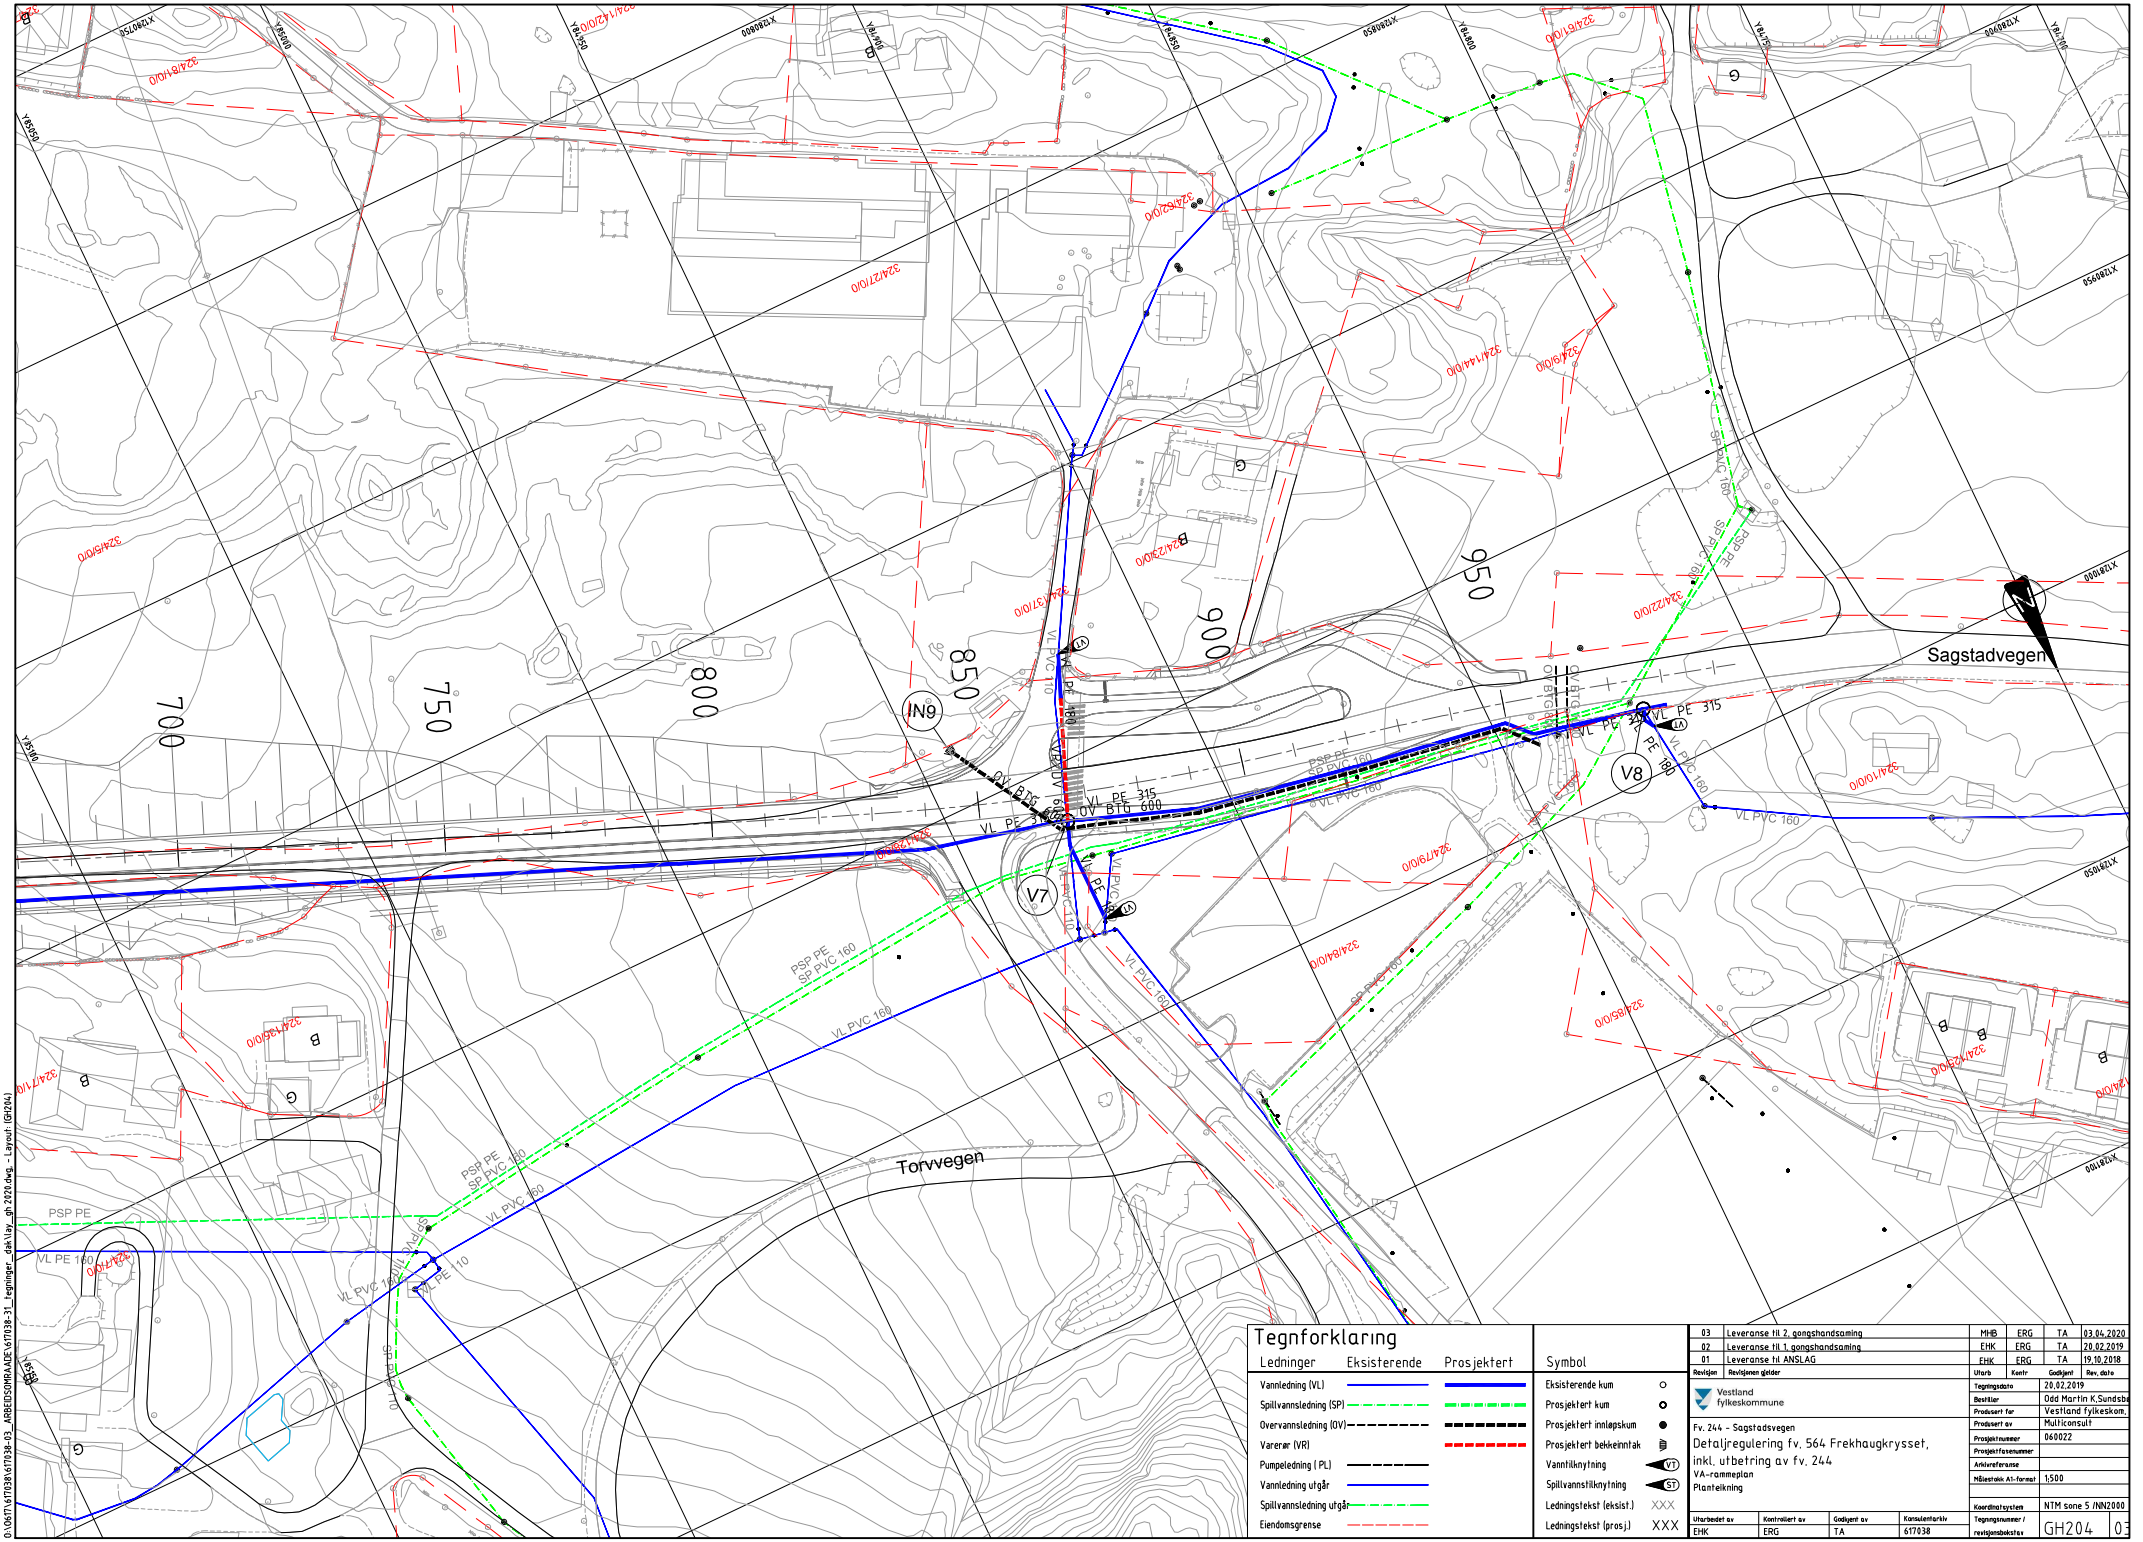
Sagstadvegen
Torvvegen
IN9
V7
V8
700
750
800
850
900
950
VL PE 315
OV BTG 600
VL PVC 160
PSP PE
SP PVC 160
VL PE 160
VL PE 110
SP PVC 110
Tegnforklaring
Ledninger
Eksisterende
Prosjektert
Vannledning (VL)
Spillvannsledning (SP)
Overvannsledning (OV)
Varerør (VR)
Pumpeledning (PL)
Vannledning utgår
Spillvannsledning utgår
Eiendomsgrense
Symbol
Eksisterende kum
Prosjektert kum
Prosjektert innløpskum
Prosjektert bekkeinntak
Vannstilknytning
Spillvannstilknytning
Ledningstekst (eksist.) XXX
Ledningstekst (prosj.) XXX
03 Leveranse til 2. gangshandsaming MHB ERG TA 03.04.2020
02 Leveranse til 1. gangshandsaming EHK ERG TA 20.02.2019
01 Leveranse til ANSLAG EHK ERG TA 19.10.2018
Revisjon Revisjonen gjelder Utarb Kontr Godkjent Rev. dato
Vestland fylkeskommune
Fv. 244 - Sagstadvegen
Detaljregulering fv. 564 Frekhaugkrysset, inkl. utbetring av fv. 244
VA-rammeplan
Plantegning
Tegningsdato 20.02.2019
Bestiller Odd Martin K.Sundsbø
Produsert for Vestland fylkeskom.
Produsert av Multiconsult
Prosjektnummer 060022
Prosjektfasenummer
Arkivreferanse
Målestokk A1-format 1:500
Koordinatsystem NTM sone 5 /NN2000
Tegningsnummer / revisjonsbokstav GH204 03
Utarbeidet av EHK
Kontrollert av ERG
Godkjent av TA
Konsulentarkiv 617038