




FASADE MOT SØR-VEST

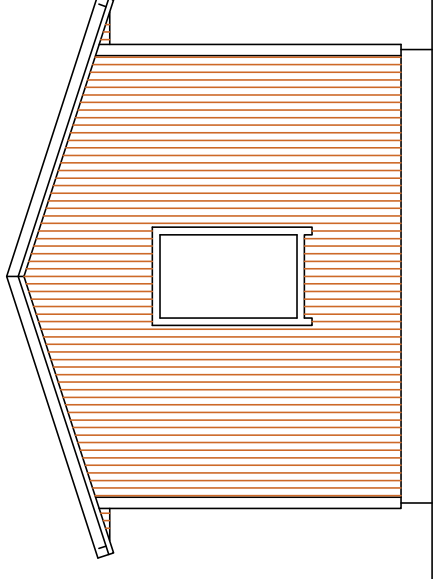


FASADE MOT SØR-AUST

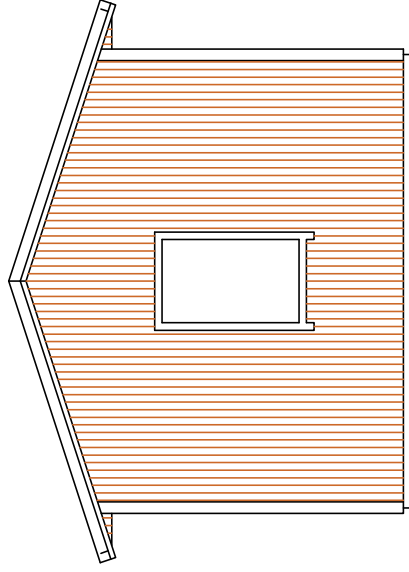

FASADE MOT NORD-VEST

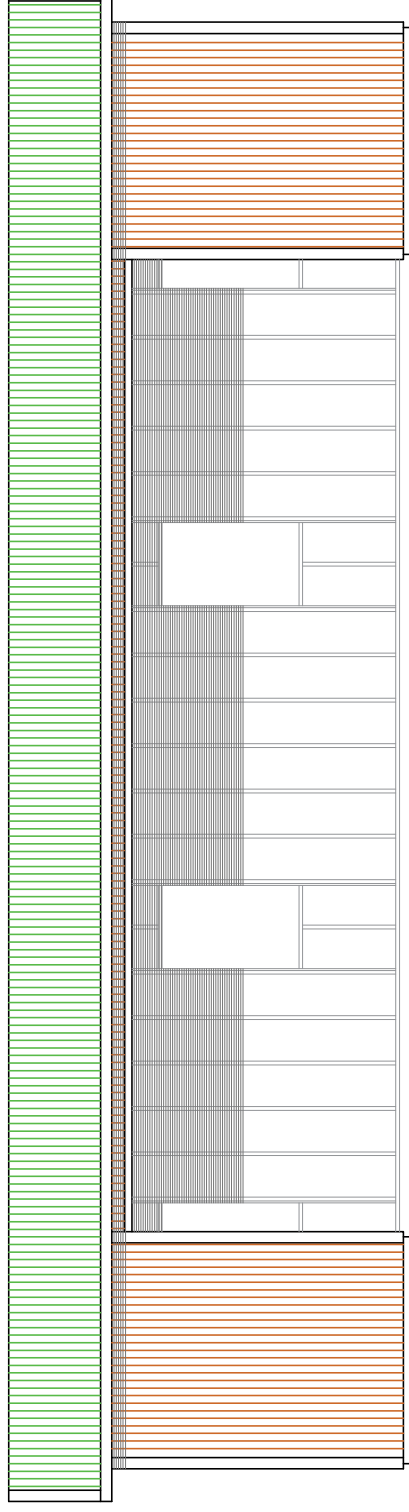

FASADE MOT NORD-AUST

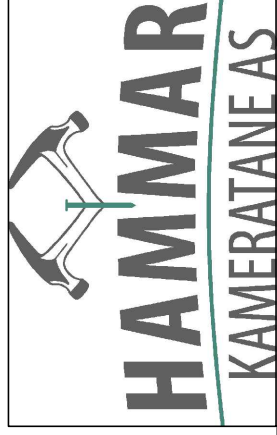

Dato	140320	Konstr./Tegnet	Godkjent	Målestokk	FASADER
		<i>Hammar</i>		1:100-1:50	Erstatning for Erstattet av
TILTAKEHAVER:		ARNSTEIN DALLAND			
BYGGEPLASS:		DALLAND 70			
Henvielse		5636 MANGER			
		Beregning			
		KONTOR@HAMM-KAM.NO		995 46 989	