
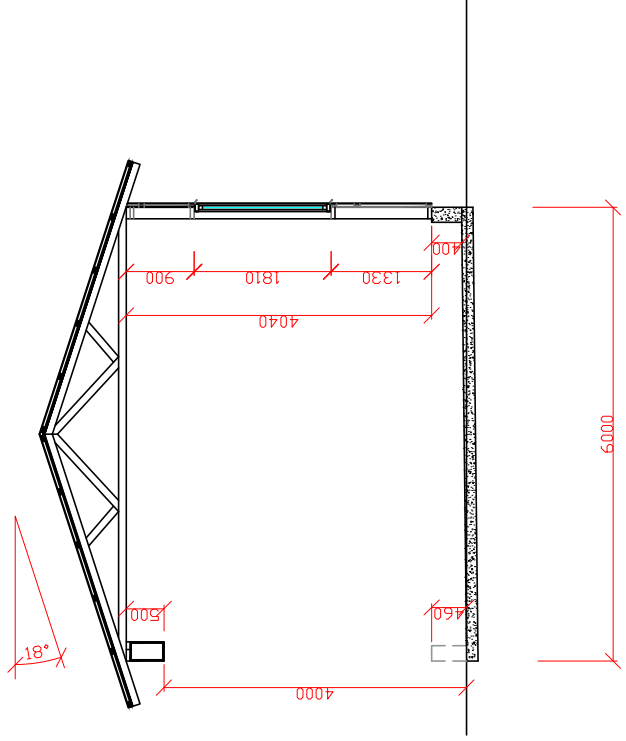


Vedlegg E  
Side 6 av 11

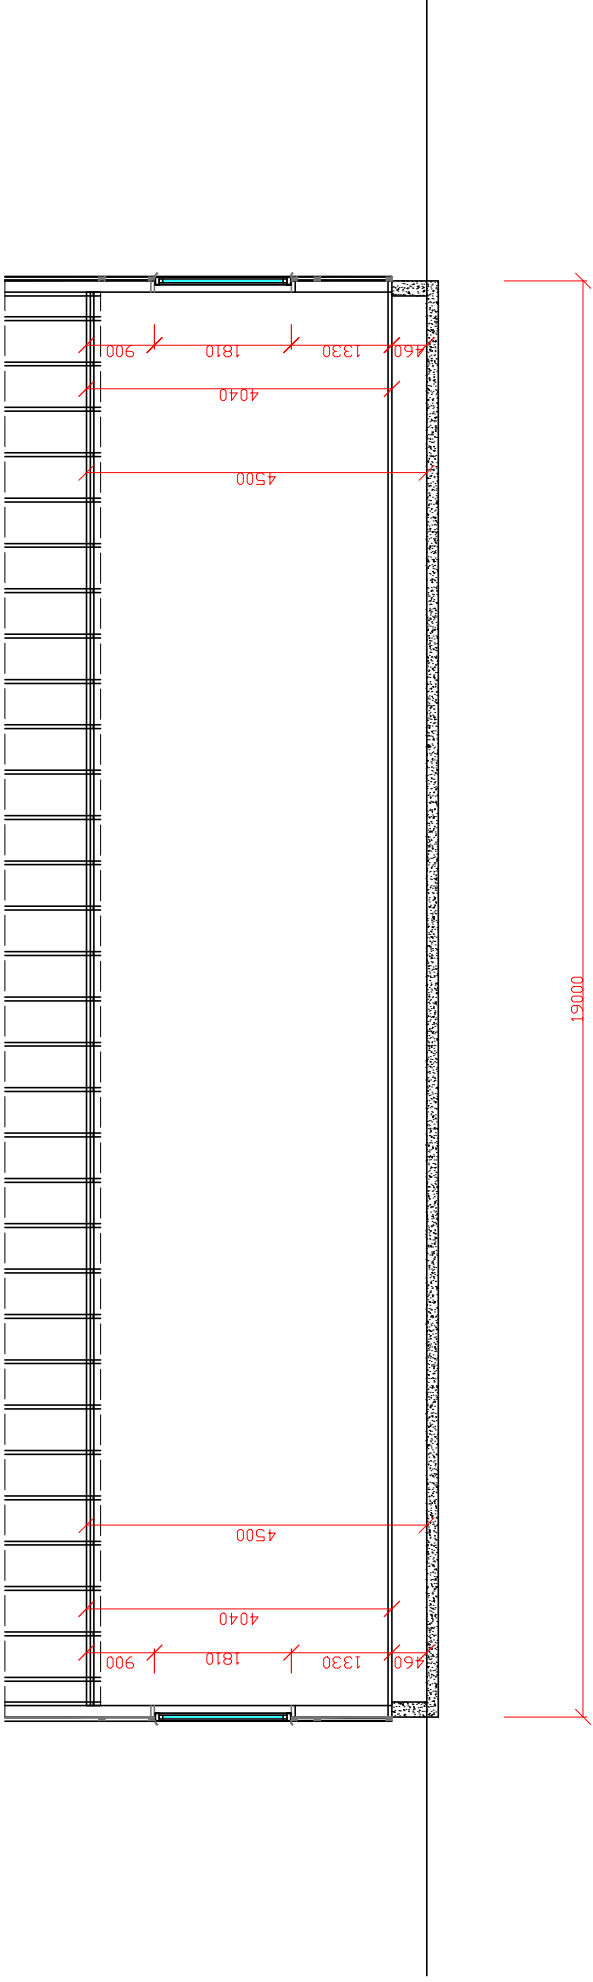

Dato	140320	Konstr./Tegnet	Godkjent	Målestokk	SNITT	A-A	B-B
TILTAKSMAKER:		ARNSTEIN DALLAND		1:100-1:50	Erstatning for Erstattet av		
BYGGEPLASS:		DALLAND 70					
Henvielse		5636 MANGER					
Beregning							
KONTOR@HAMM-KAM.NO		995 46 989					