



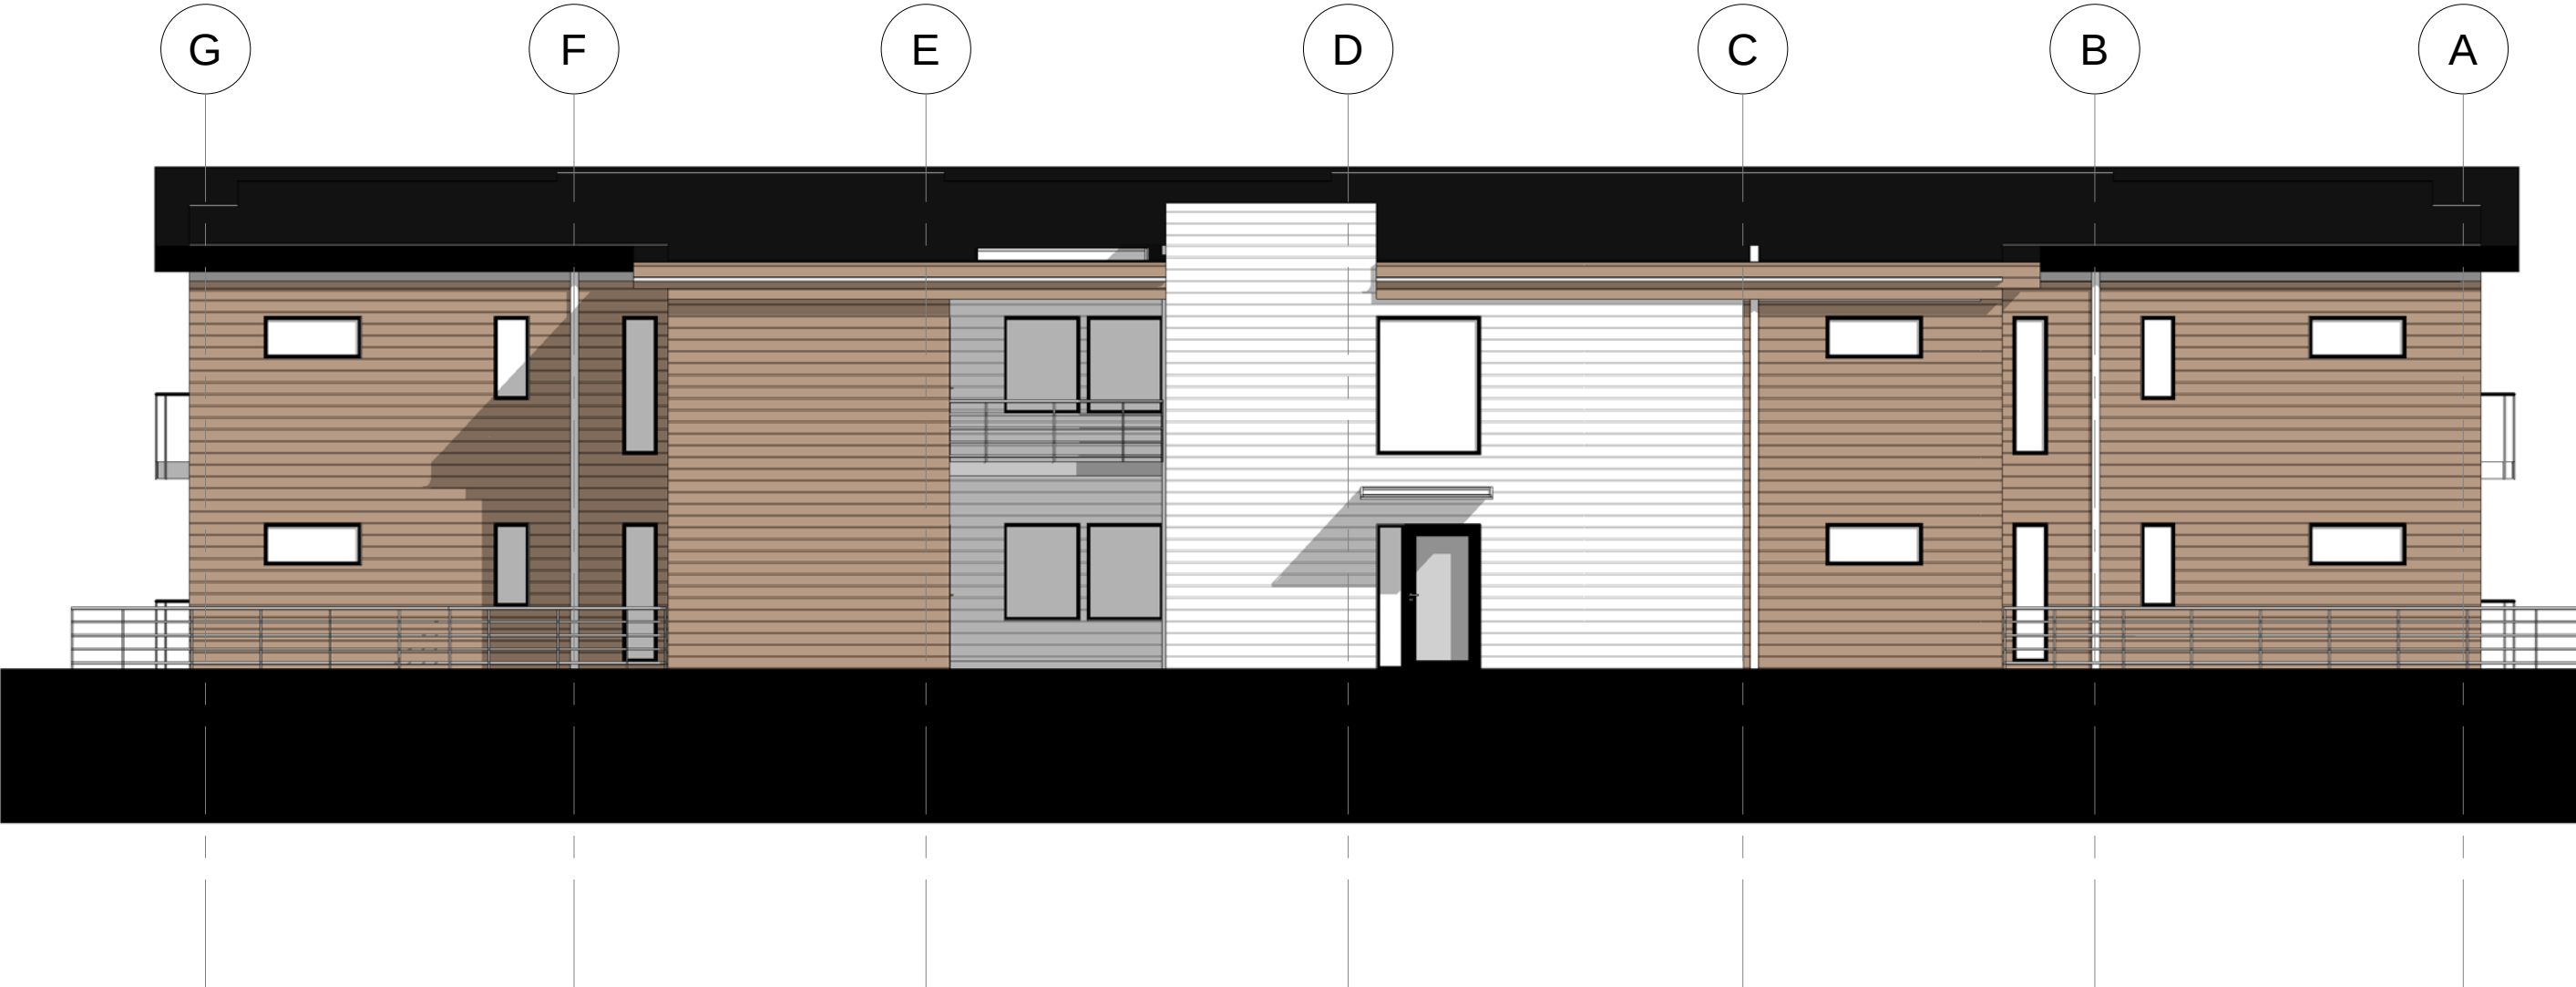


DATA	ENDRING	REVISJON
Alverparken "10-mannsbolig" 4631/ 137/ 66		
Arbeidstegninger - trinn 2 - T2		
Fasade Sør Vest		
MÅLSTOKK	1 : 100	PROSJEKT NR
Tegnet av	KR	
Kontrollert av	GC	
Dato	14.08.2020	
Tittel		
TEGN NR		301
		REVISJON



DATE	ENDRING	REVISION	
Alverparken "10-mannsbolig" 4631/ 137/ 66			
Arbeidstegninger - trinn 2 - T2			
Fasade Nord Øst			
MÅLSTOKK	1 : 100	PROSJEKT NR	TEGN NR
Tegnet av	KR	302	
Kontrollert av	GC		
DATE	14.08.2020		
UTGAVEN			

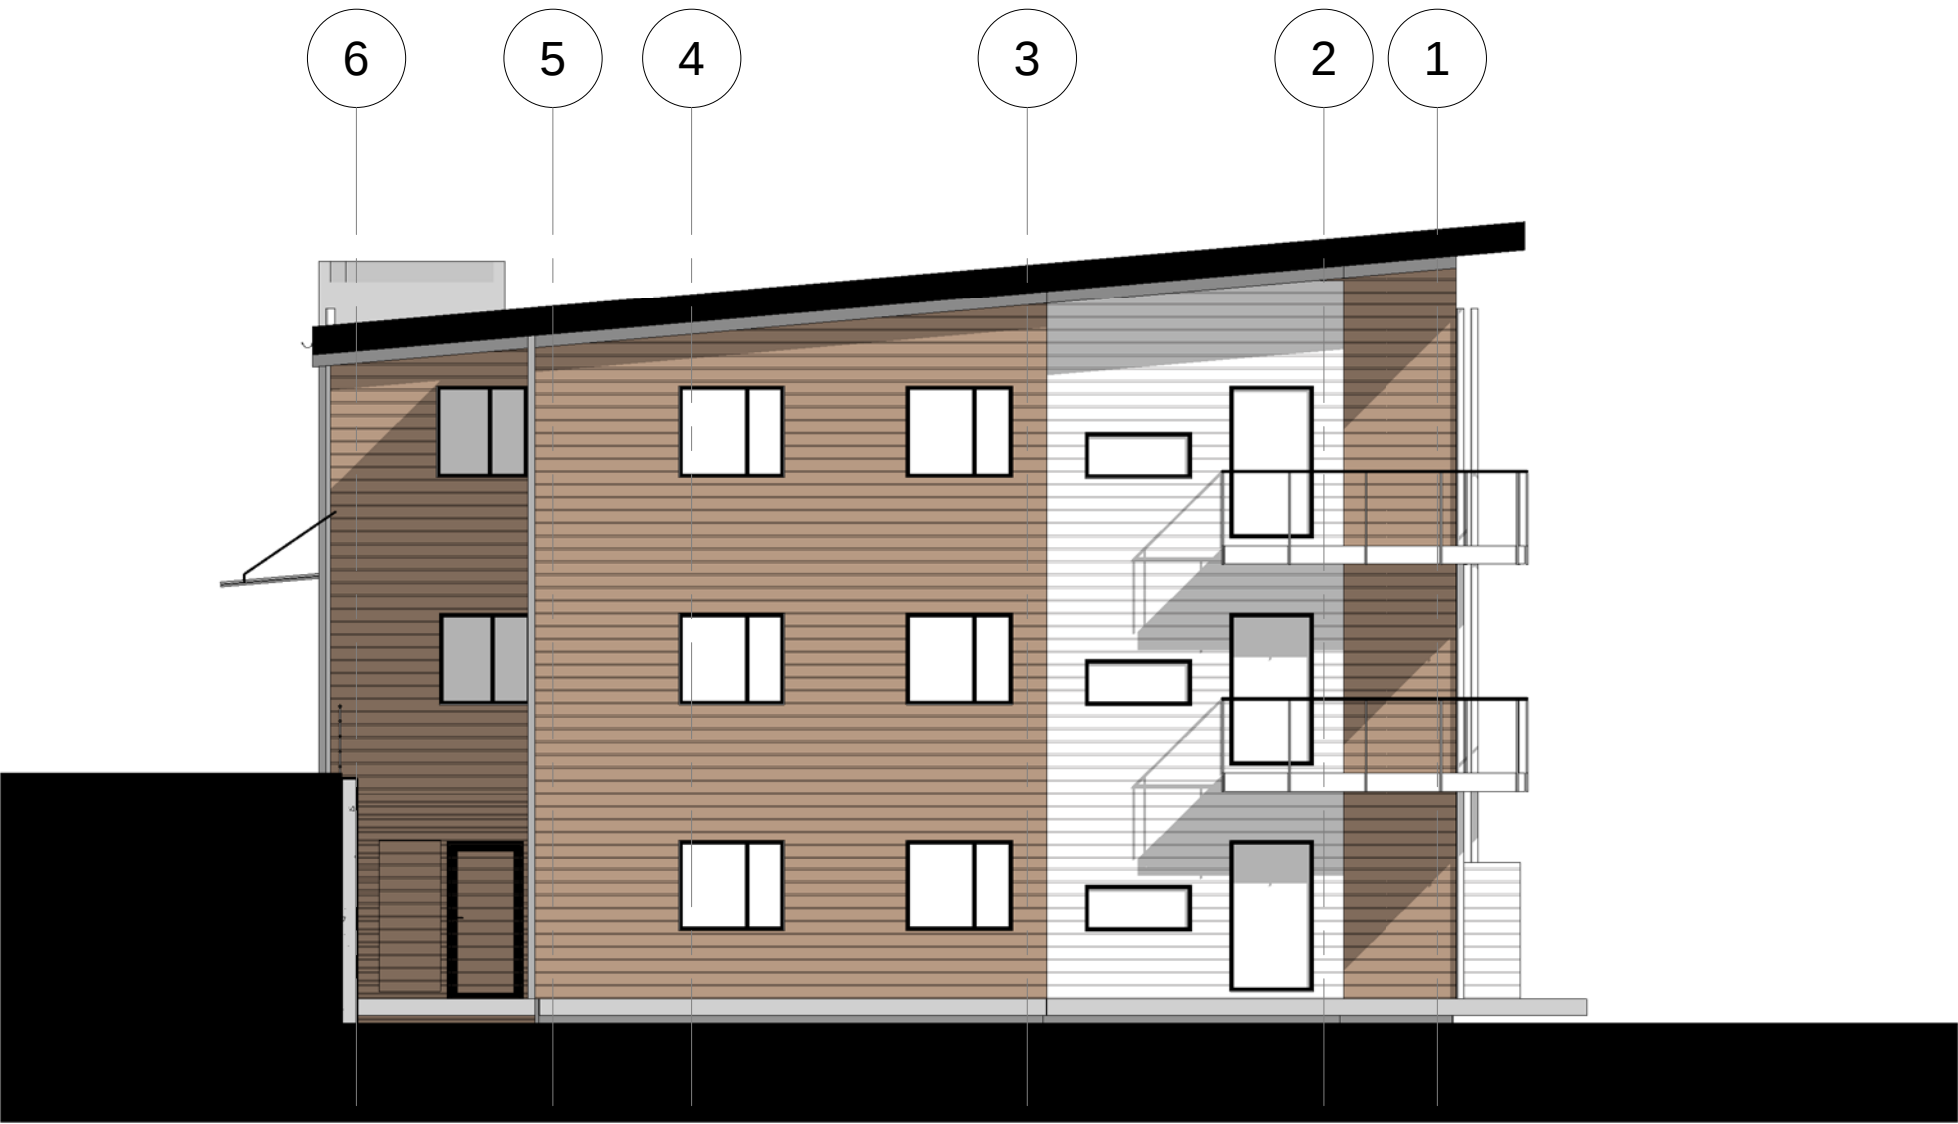

DATA	ENDRING	REVISION
Alverparken "10-mannsbolig" 4631/ 137/ 66		
Arbeidstegninger - trinn 2 - T2		
Fasade Nord Vest		
MALESKIVE	1 : 100	PROSJEKT NR
TEGNET AV	KR	
KONTROLLERT	GC	
DATA	14.08.2020	
TITEL		
TEGN NR		303
		REVISION

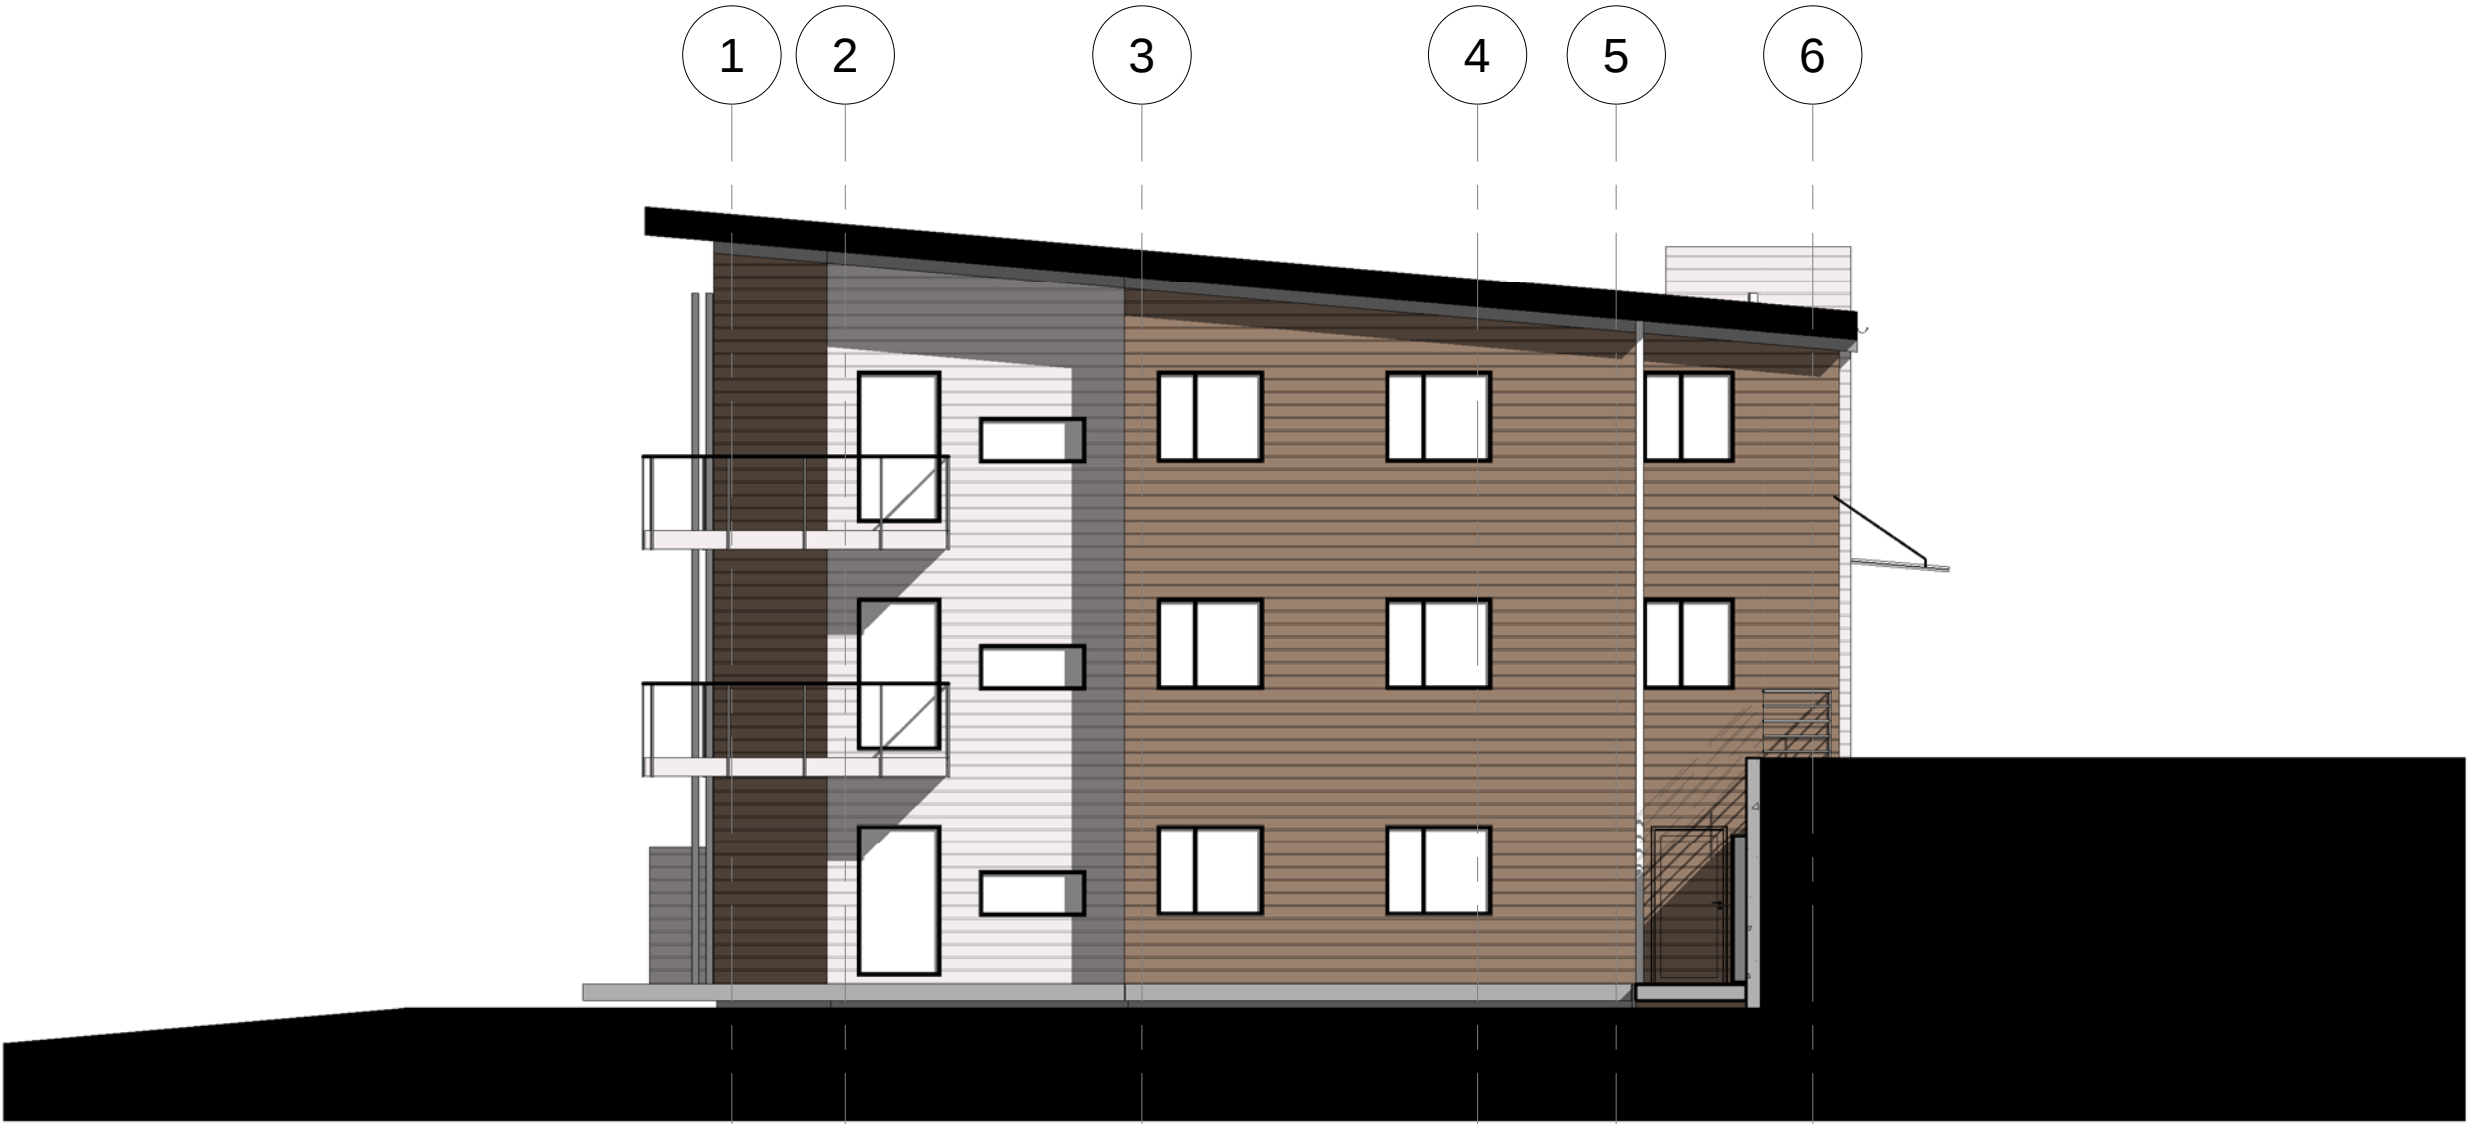

DATA	ENDRING	REVISJON		
Alverparken "10-mannsbolig" 4631/ 137/ 66				
Arbeidstegninger - trinn 2 - T2				
Fasade Sør Øst				
MÅLSTOKK	1 : 100	PROSJEKT NR	TEGN NR	REVISJON
Tegnet av	KR			
KONTROLLERT	GC			
DATA	14.08.2020			
FILENAVN				