


{3D}

						<b>SOLHEIM GARD</b>		Oppdragsgiver: <b>Gardar Olav Frøyen</b>		Prosjekt <b>Sjøbu</b>			
						Solheimsdalen 270 TLF: 99210121	5694 ONARHEIM magnarsolheim@gmail.com	Tegningsnavn <b>3D</b>		Dato: <b>02/21/19</b>	Tegnet av: <b>MS</b>	Kontrollert av: <b>--</b>	Rev. dato:
						Tegningsstatus	Prosjektnr.: <b>2019.3</b>			Målestokk:	Tegningsnr.: <b>A128</b>	Rev.:	
Rev	Dato	Tekst		Tegn.	Kontr.								

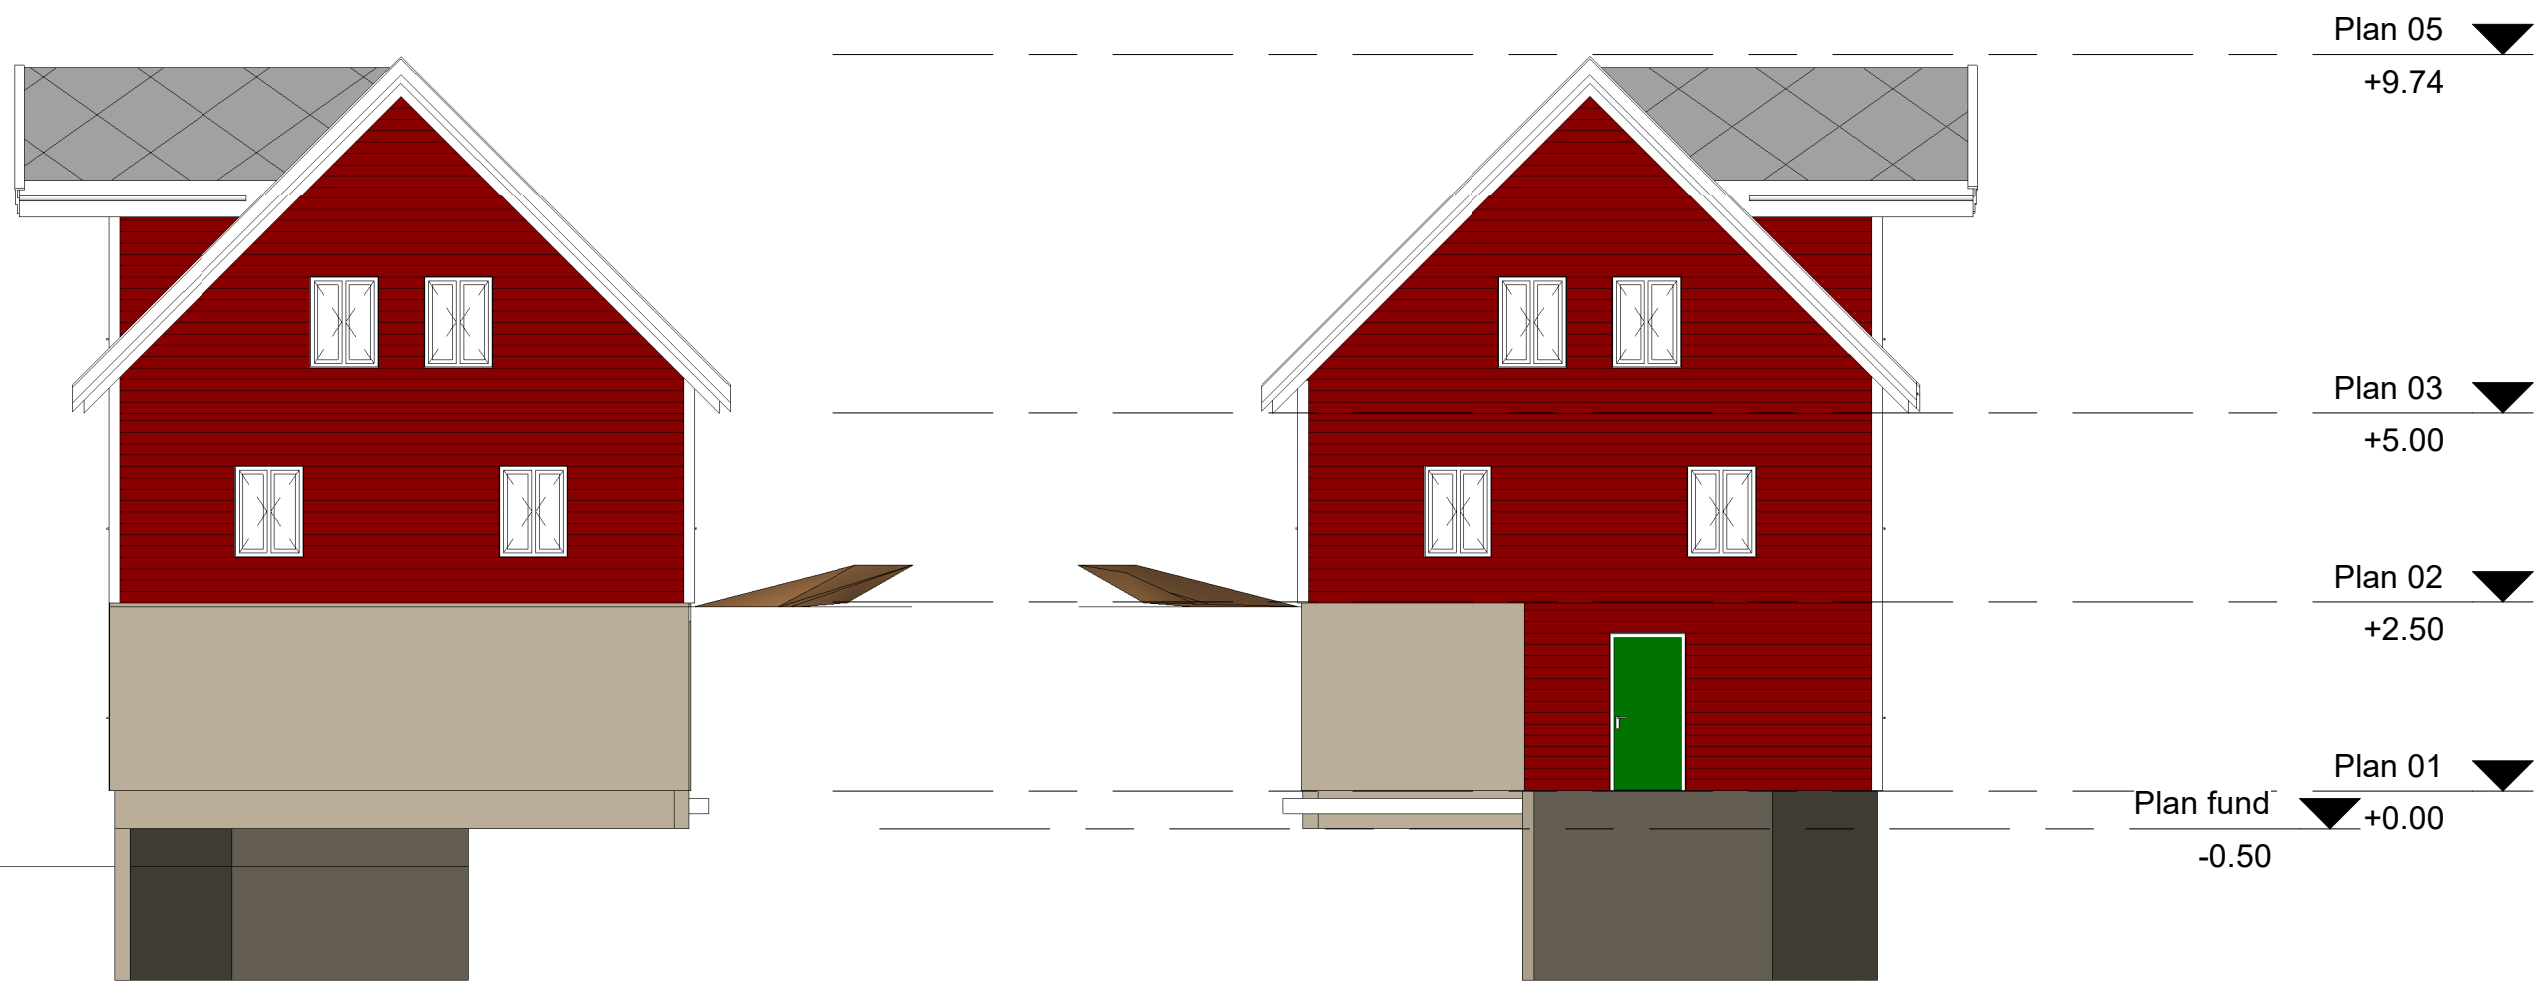


Fasade Øst  
1 : 100

Fasade Vest  
1 : 100

Rev	Dato	Tekst	Tegn.	Kontr.	<b>SOLHEIM GARD</b> Solheimsdalen 270      5694 ONARHEIM TLF: 99210121      magnarsolheim@gmail.com		Oppdragsgiver: <b>Gardar Olav Frøyen</b>		Prosjekt <b>Sjøbu</b>			
					Tegningsstatus 2019.3	Prosjektnr.: 2019.3	Tegningsnavn <b>Fasadar Aust Vest</b>		Dato: 02/20/19	Tegnet av: MS	Kontrollert av: --	Rev. dato:
									Målestokk:	Tegningsnr.: <b>A124</b>		Rev.:

**Fasade Nord**  
1 : 100

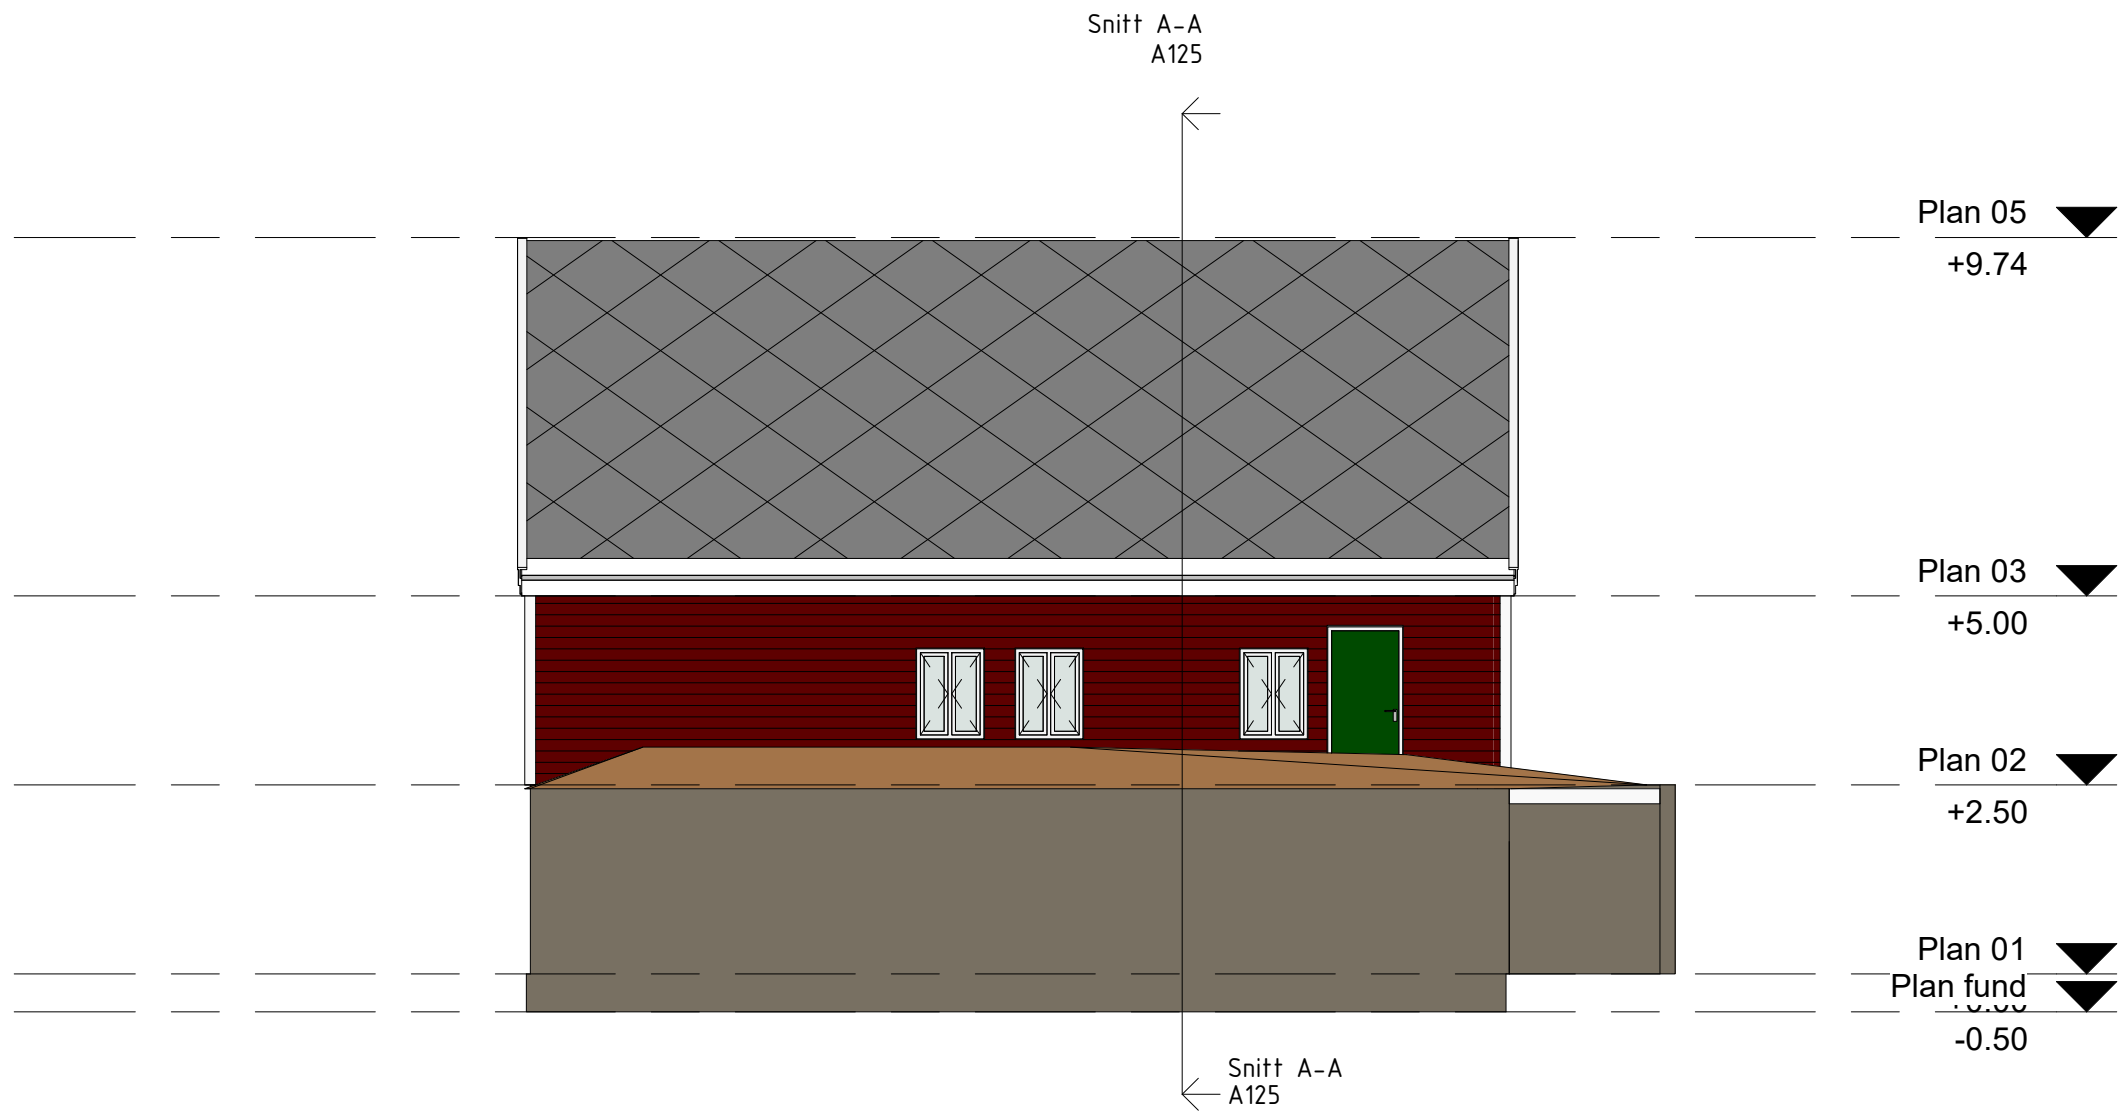

Rev	Dato	Tekst	Tegn.	Kontr.

<b>SOLHEIM GARD</b>	
Solheimsdalen 270 TLF: 99210121	5694 ONARHEIM magnarsolheim@gmail.com
Tegningsstatus	Prosjektnr.: <b>2019.3</b>

Oppdragsgiver: <b>Gardar Olav Frøyen</b>
Tegningsnavn: <b>Fasade Nord</b>

Prosjekt <b>Sjøbu</b>			
Dato: 02/20/19	Tegnet av: MS	Kontrollert av: --	Rev. dato:
Målestokk:	Tegningsnr.: <b>A122</b>	Rev.:	

H:\Solheim\_gard\Jobb\Gardar\_Olav\_Frøyen\Tegninger\Sjøbu.rvt

21.02.2019 22:34:43

Snitt A-A  
A125




Snitt A-A  
A125

Plan 05 ▼  
+9.74

Plan 03 ▼  
+5.00

Plan 02 ▼  
+2.50

Plan 01 ▼  
Plan fund ▼  
-0.50

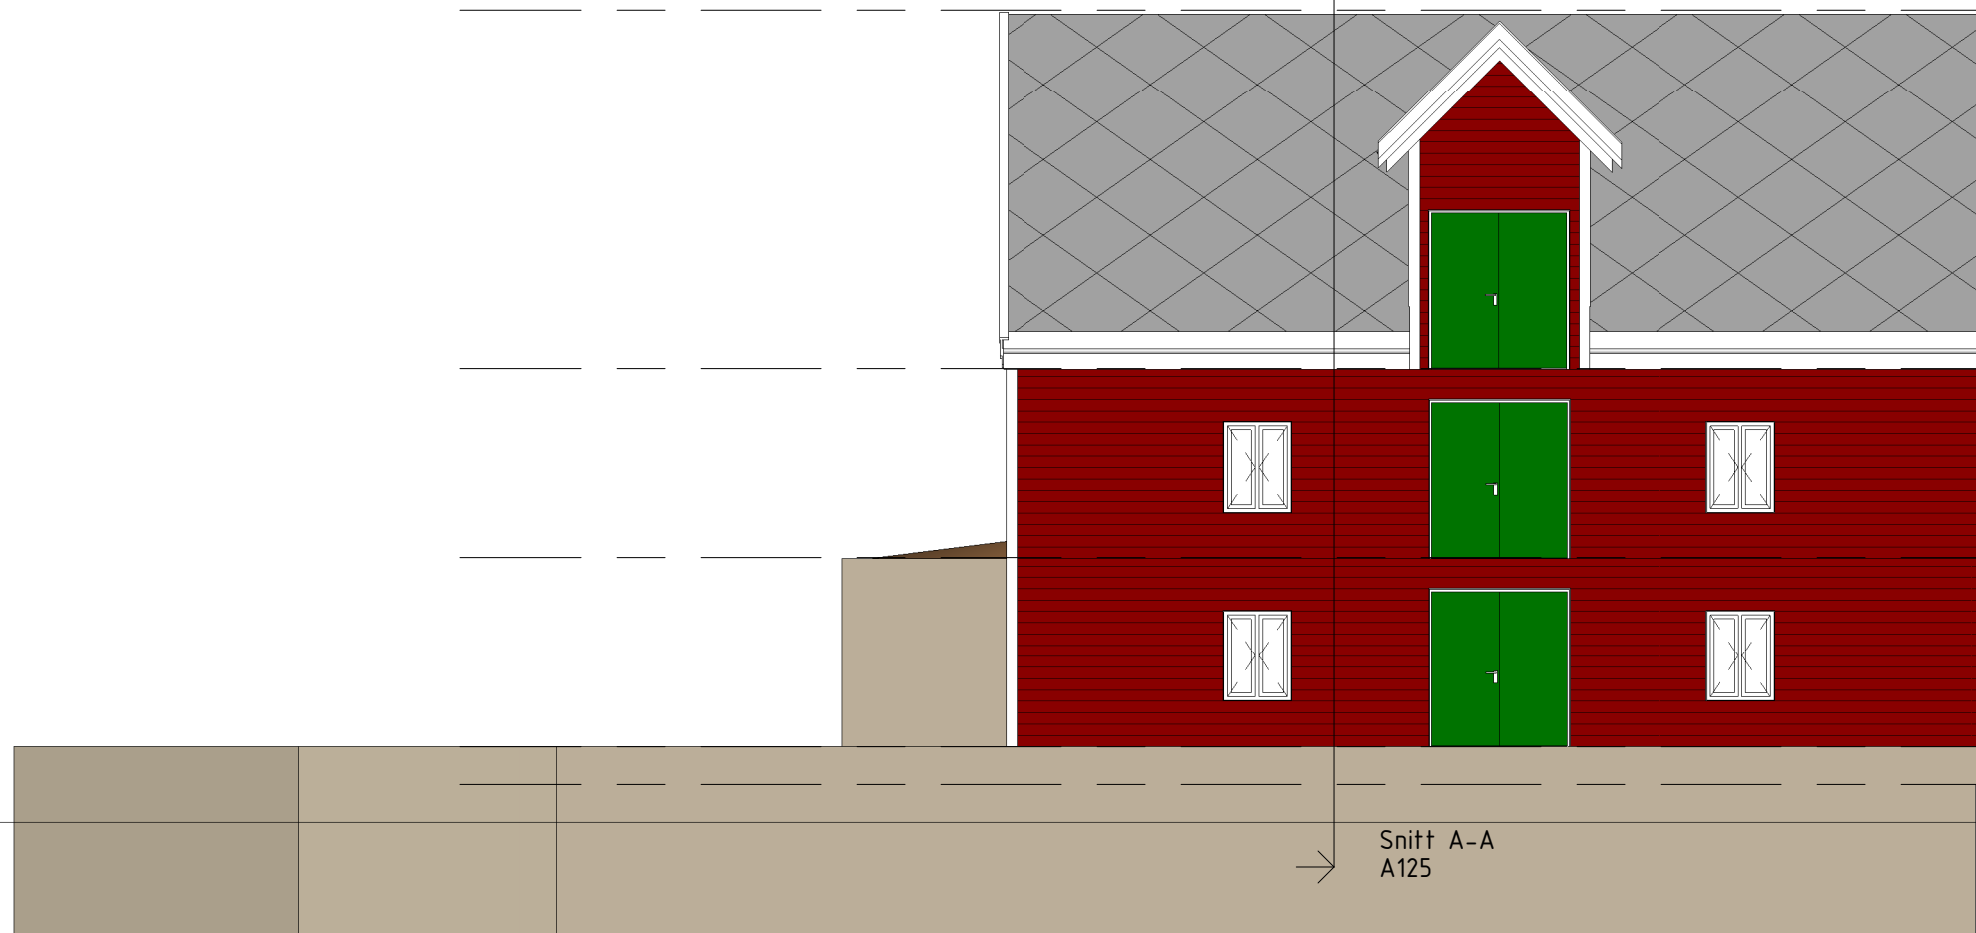

Fasade Sør  
1 : 100

Rev	Dato	Tekst	Tegn.	Kontr.

<b>SOLHEIM GARD</b>	
Solheimsdalen 270 TLF: 99210121	5694 ONARHEIM magnarsolheim@gmail.com
Tegningsstatus	Prosjektnr.: 2019.3


Oppdragsgiver: <b>Gardar Olav Frøyen</b>
Tegningsnavn: <b>Fasade Sør</b>

Prosjekt <b>Sjøbu</b>			
Dato: 02/20/19	Tegnet av: MS	Kontrollert av: --	Rev. dato:
Målestokk:	Tegningsnr.: <b>A123</b>	Rev.:	

H:\Solheim\_gard\Jobb\Gardar Olav Frøyen\Tegninger Sjøbu.rvt


21.02.2019 22:25:40

→ A124

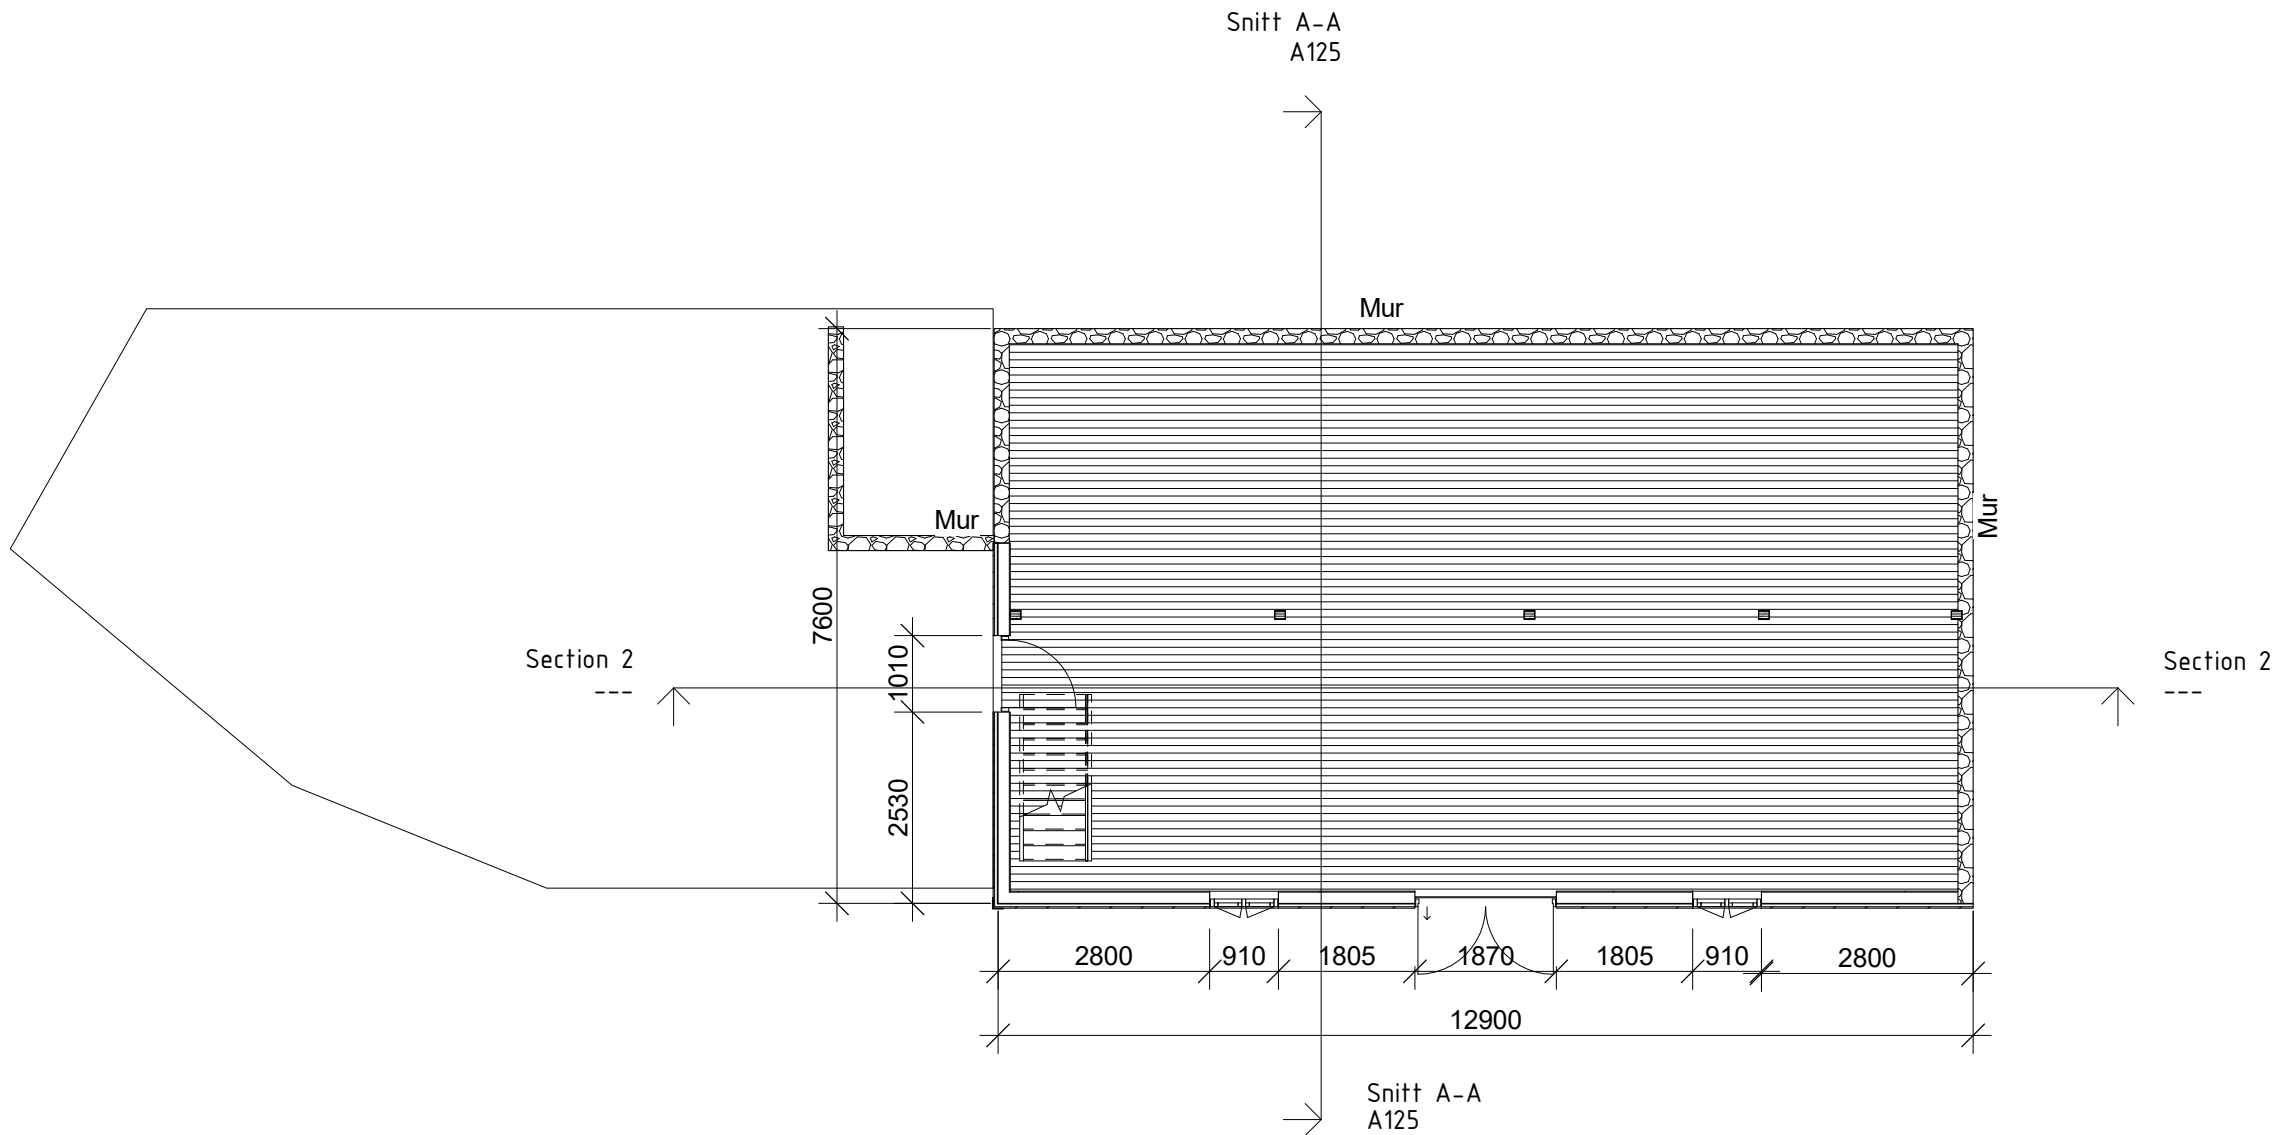

**Plan 01**  
1 : 100

Rev	Dato	Tekst	Tegn.	Kontr.

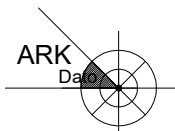

**SOLHEIM GARD**

Solheimsdalen 270      5694 ONARHEIM  
 TLF: 99210121      magnarsolheim@gmail.com

Tegningsstatus	Prosjektnr.: 2019.3
----------------	------------------------


Oppdragsgiver:  
**Gardar Olav Frøyen**

Tegningsnavn:  
**Plan 1.etg**

Prosjekt:  
**Sjøbu**

Dato: 02/19/19	Tegnet av: MS	Kontrollert av: --	Rev. dato:
Målestokk:	Tegningsnr.: <b>A119</b>	Rev.:	


A123

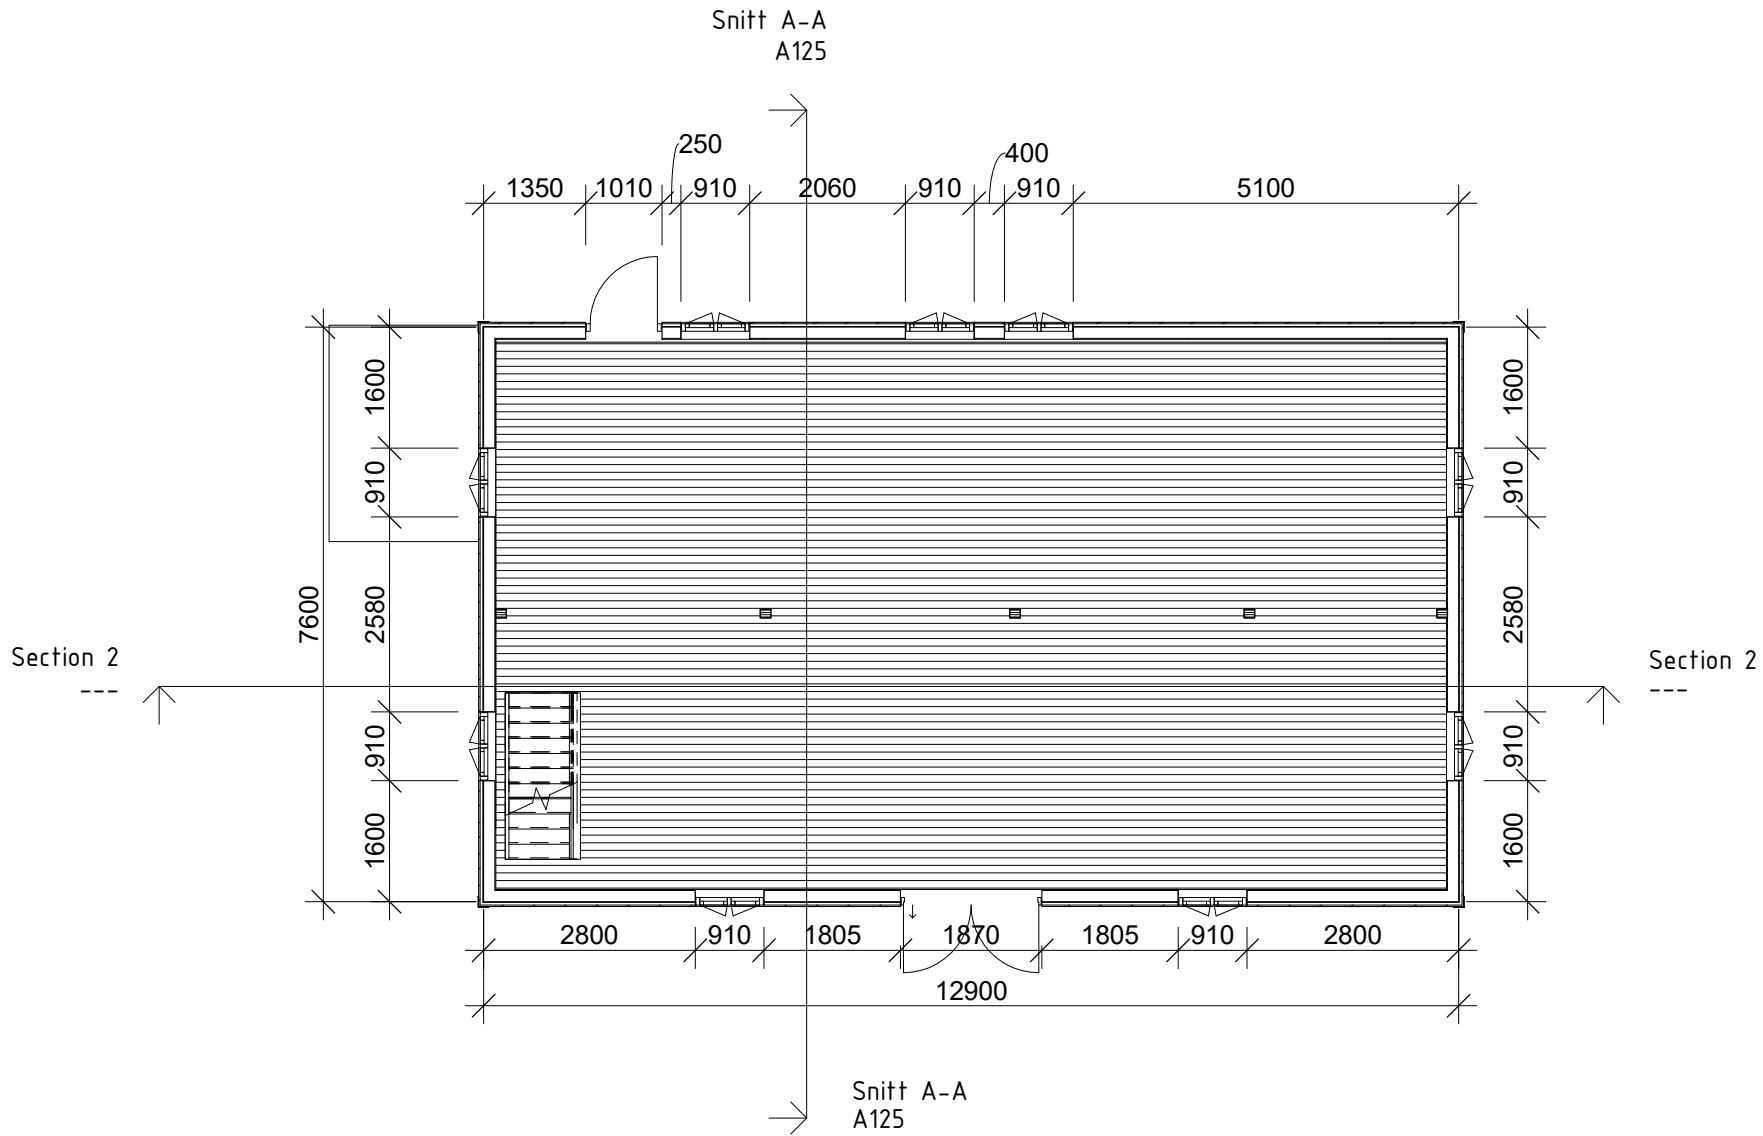

Plan 02  
1 : 100

ARK Date	Tekst	Tegn.	Kontr.	<b>SOLHEIM GARD</b> Solheimsdalen 270      5694 ONARHEIM TLF: 99210121      magnarsolheim@gmail.com		Oppdragsgiver: <b>Gardar Olav Frøyen</b>		Prosjekt <b>Sjøbu</b>		
				Tegningsstatus 2019.3	Prosjektnr.: 2019.3	Tegningsnavn <b>Plan 2.etg</b>		Dato: 02/19/19	Tegnet av: MS	Kontrollert av: --
						Målestokk:	Tegningsnr.: <b>A120</b>		Rev.:	



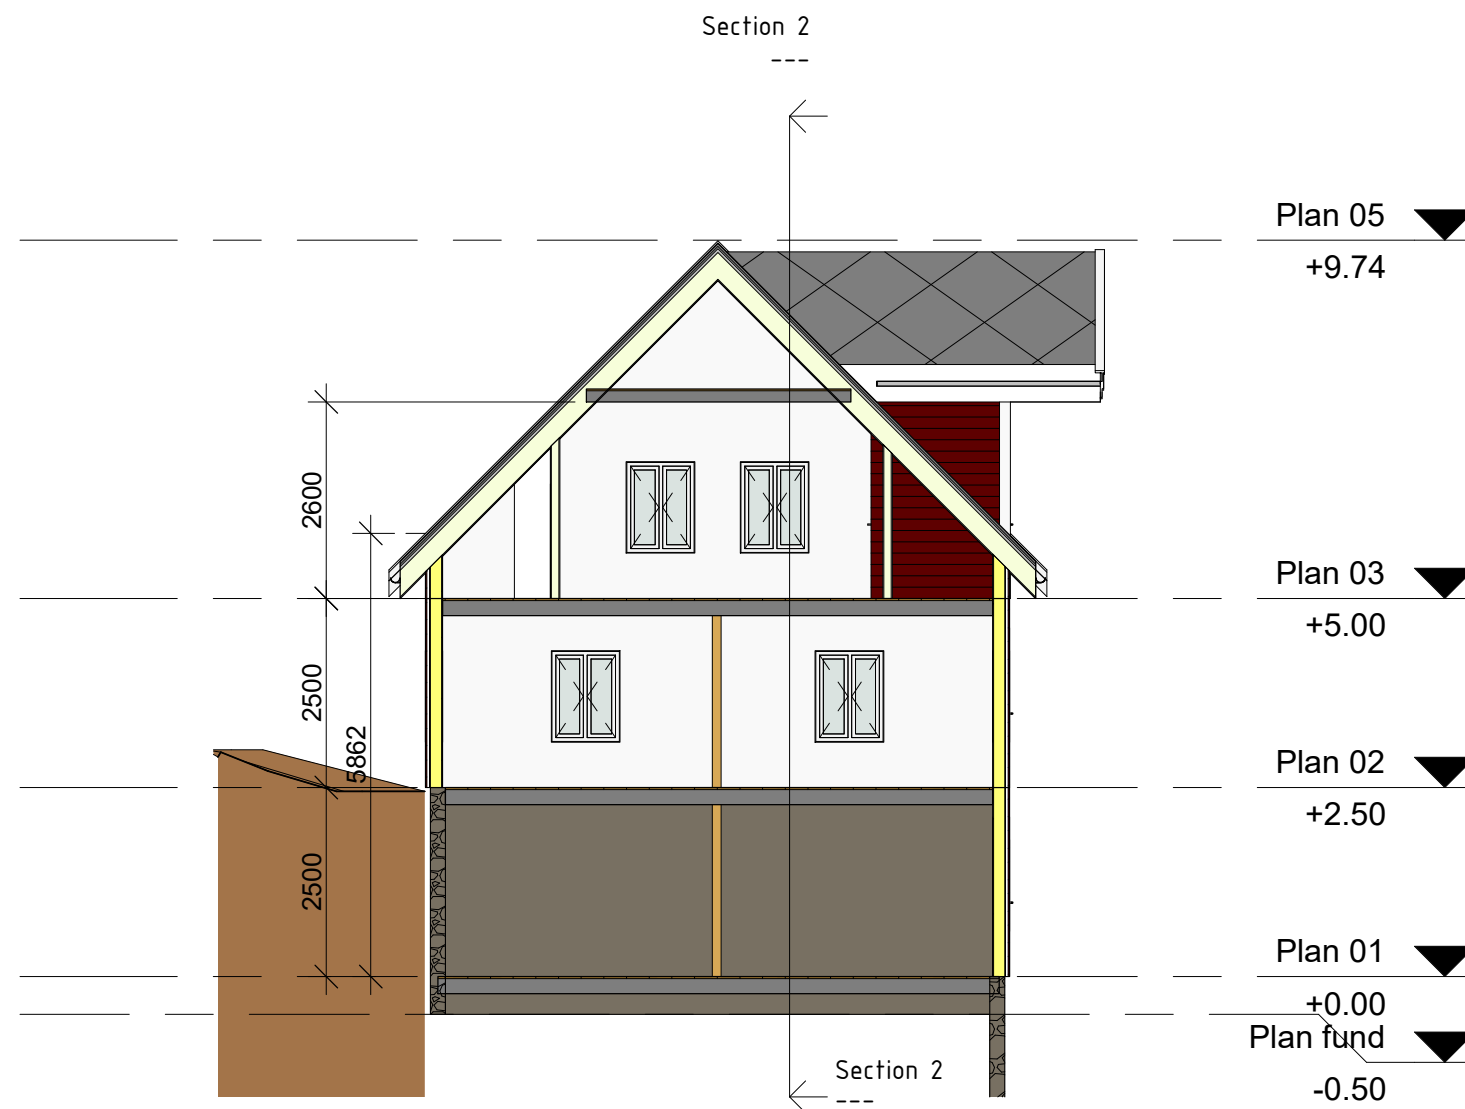

**Snitt A-A**  
1 : 100

Rev	Dato	Tekst	Tegn.	Kontr.

<b>SOLHEIM GARD</b>	
Solheimsdalen 270 TLF: 99210121	5694 ONARHEIM magnarsolheim@gmail.com
Tegningsstatus	Prosjektnr.: 2019.3

Oppdragsgiver: <b>Gardar Olav Frøyen</b>
Tegningsnavn: <b>Snitt A-A</b>



Prosjekt <b>Sjøbu</b>			
Dato: 02/21/19	Tegnet av: MS	Kontrollert av: --	Rev. dato:
Målestokk:	Tegningsnr.: <b>A125</b>	Rev.:	



H:\Solheim\_gard\Jobb\Gardar Olav Frøyen\Tegninger\ Sjøbu.rvt

21.02.2019 22:47:39

tomhus  
: 100

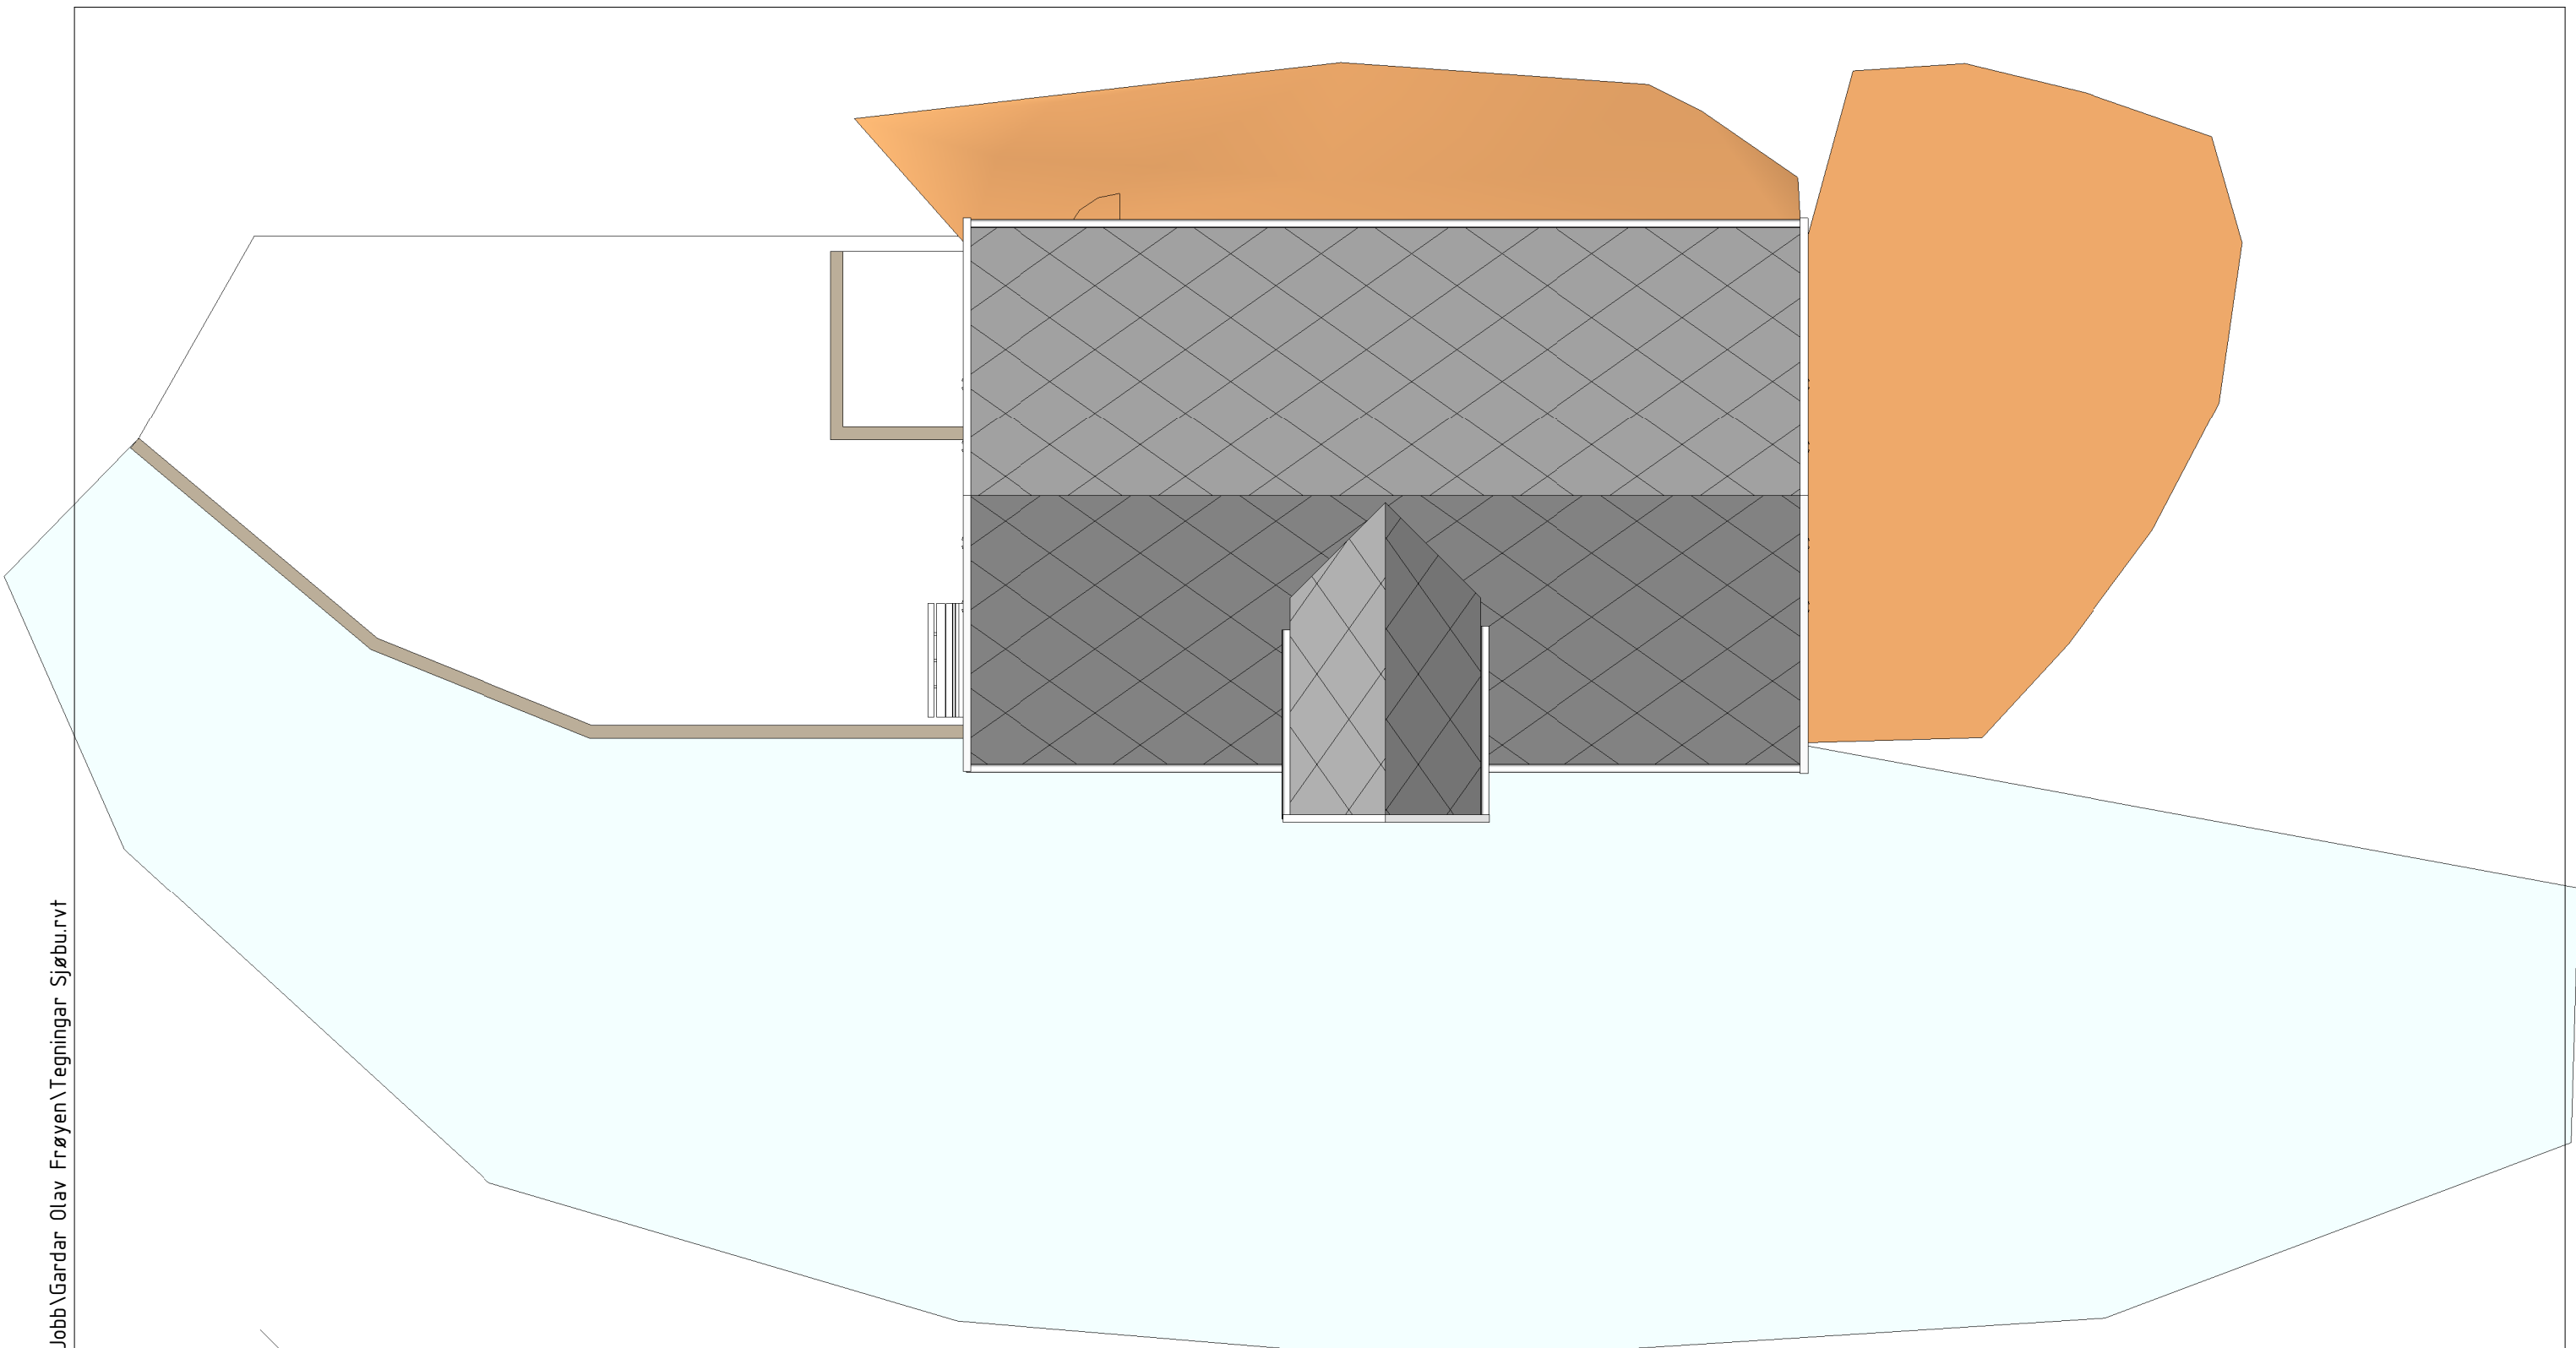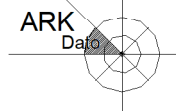

A123  
↑

Rev	Dato	Tekst	Tegn.	Kontr.

**SOLHEIM GARD**  
 Solheimsdalen 270      5694 ONARHEIM  
 TLF: 99210121      magnarsolheim@gmail.com

Tegningsstatus	Prosjektnr.: 2019.3
----------------	------------------------


Oppdragsgiver:  
**Gardar Olav Frøyen**

Tegningsnavn:  
**Utomhus**

Prosjekt:  
**Sjøbu**

Dato: 02/21/19	Tegnet av: MS	Kontrollert av: --	Rev. dato:
Målestokk:	Tegningsnr.: <b>A126</b>	Rev.:	

Foreslått nye framtidig planløsning. Til info, endelig forslag i evt. følgende byggesøknad.

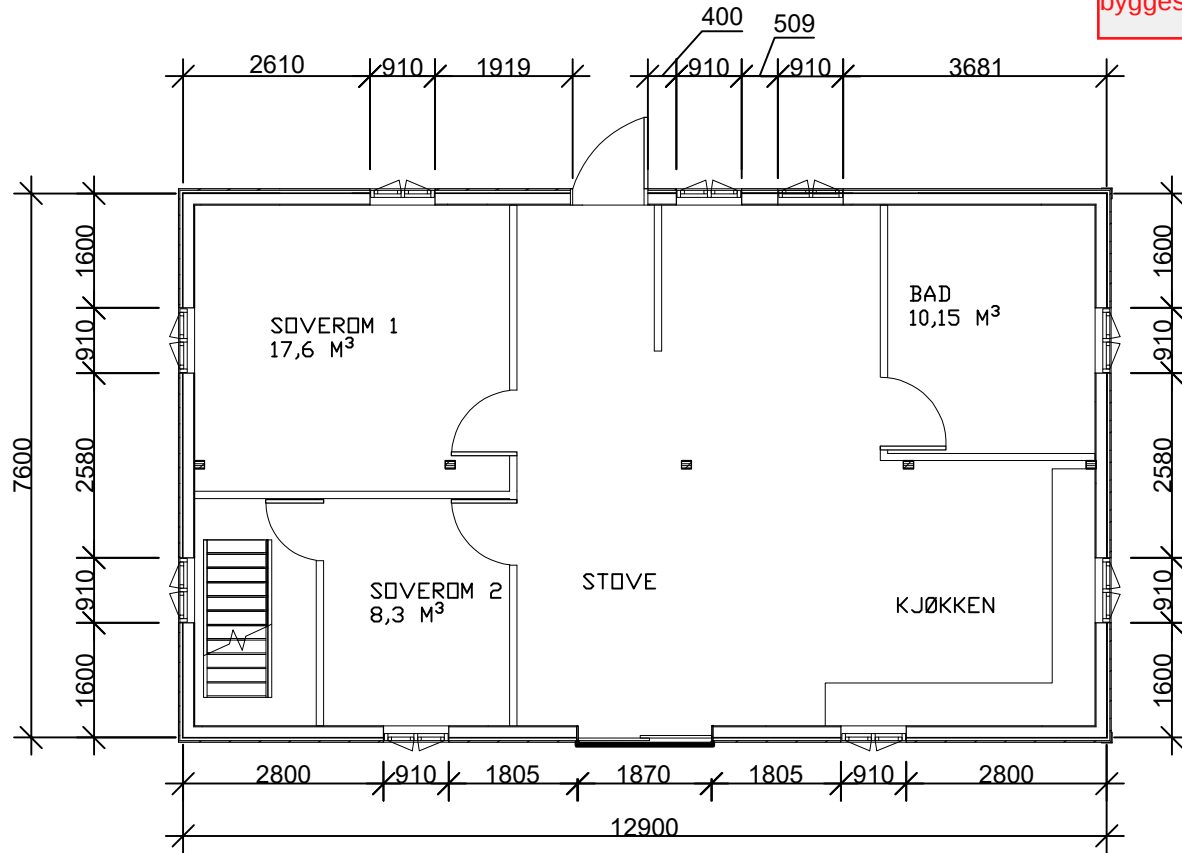

Foreslått nye framtidig fasade. Til info, endelig forslag i evt. følgjande byggesøknad.

