


Askelandsneset 161 gar 68 br 11

Tekning bygge


Front (sett fra øst)

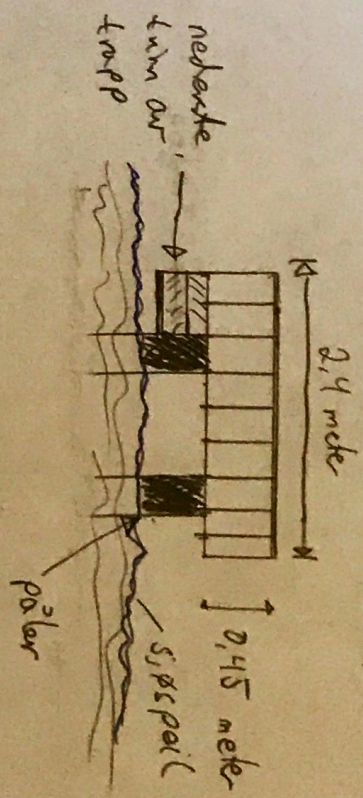

Fugleperspektiv

fra oven

eksisterende fjell

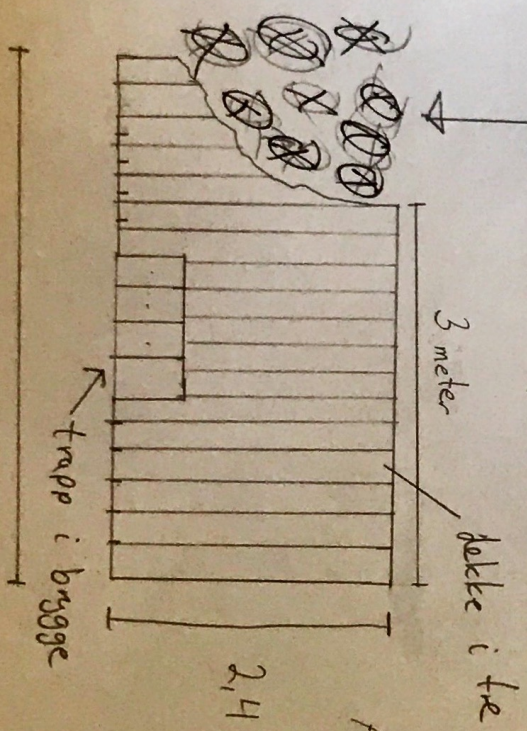

2,4 meter


Areal < 10 m²

Målestokk 1:50

Askelandsmark 161 gm 68 br 11

Tekning bygge

Fra øst (sidebillede)

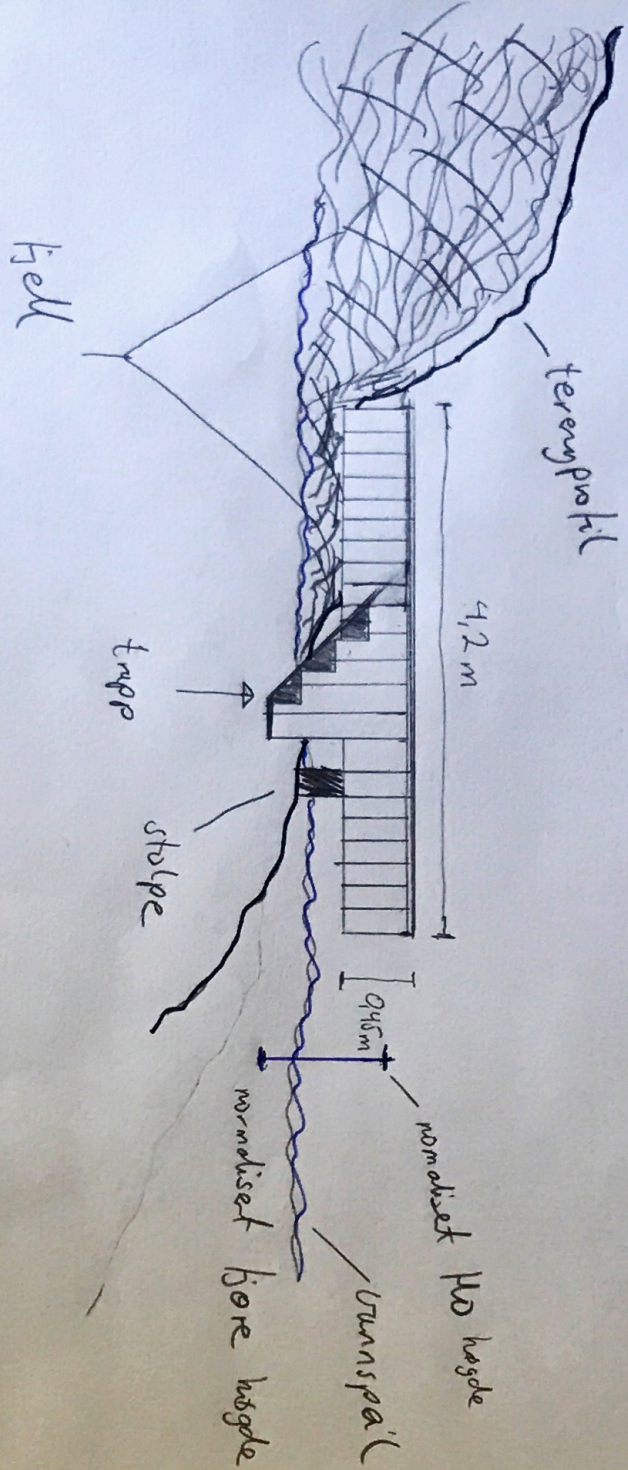

Målestokk 1:50