

MUR MOT VEI/V.A. #3-5

© Denne tegning må ikke kopieres eller benyttes ved foretagender som Mesterhus Norge eller utførende tegnekontor ikke medvirker i.



REV	DATE	REVISION	SIGN
	12/18/14	REVIDERT	SB
	05.05.2016	REVIDERT	SB



 INNGJEBERMAN
Nilsen & Andersen as

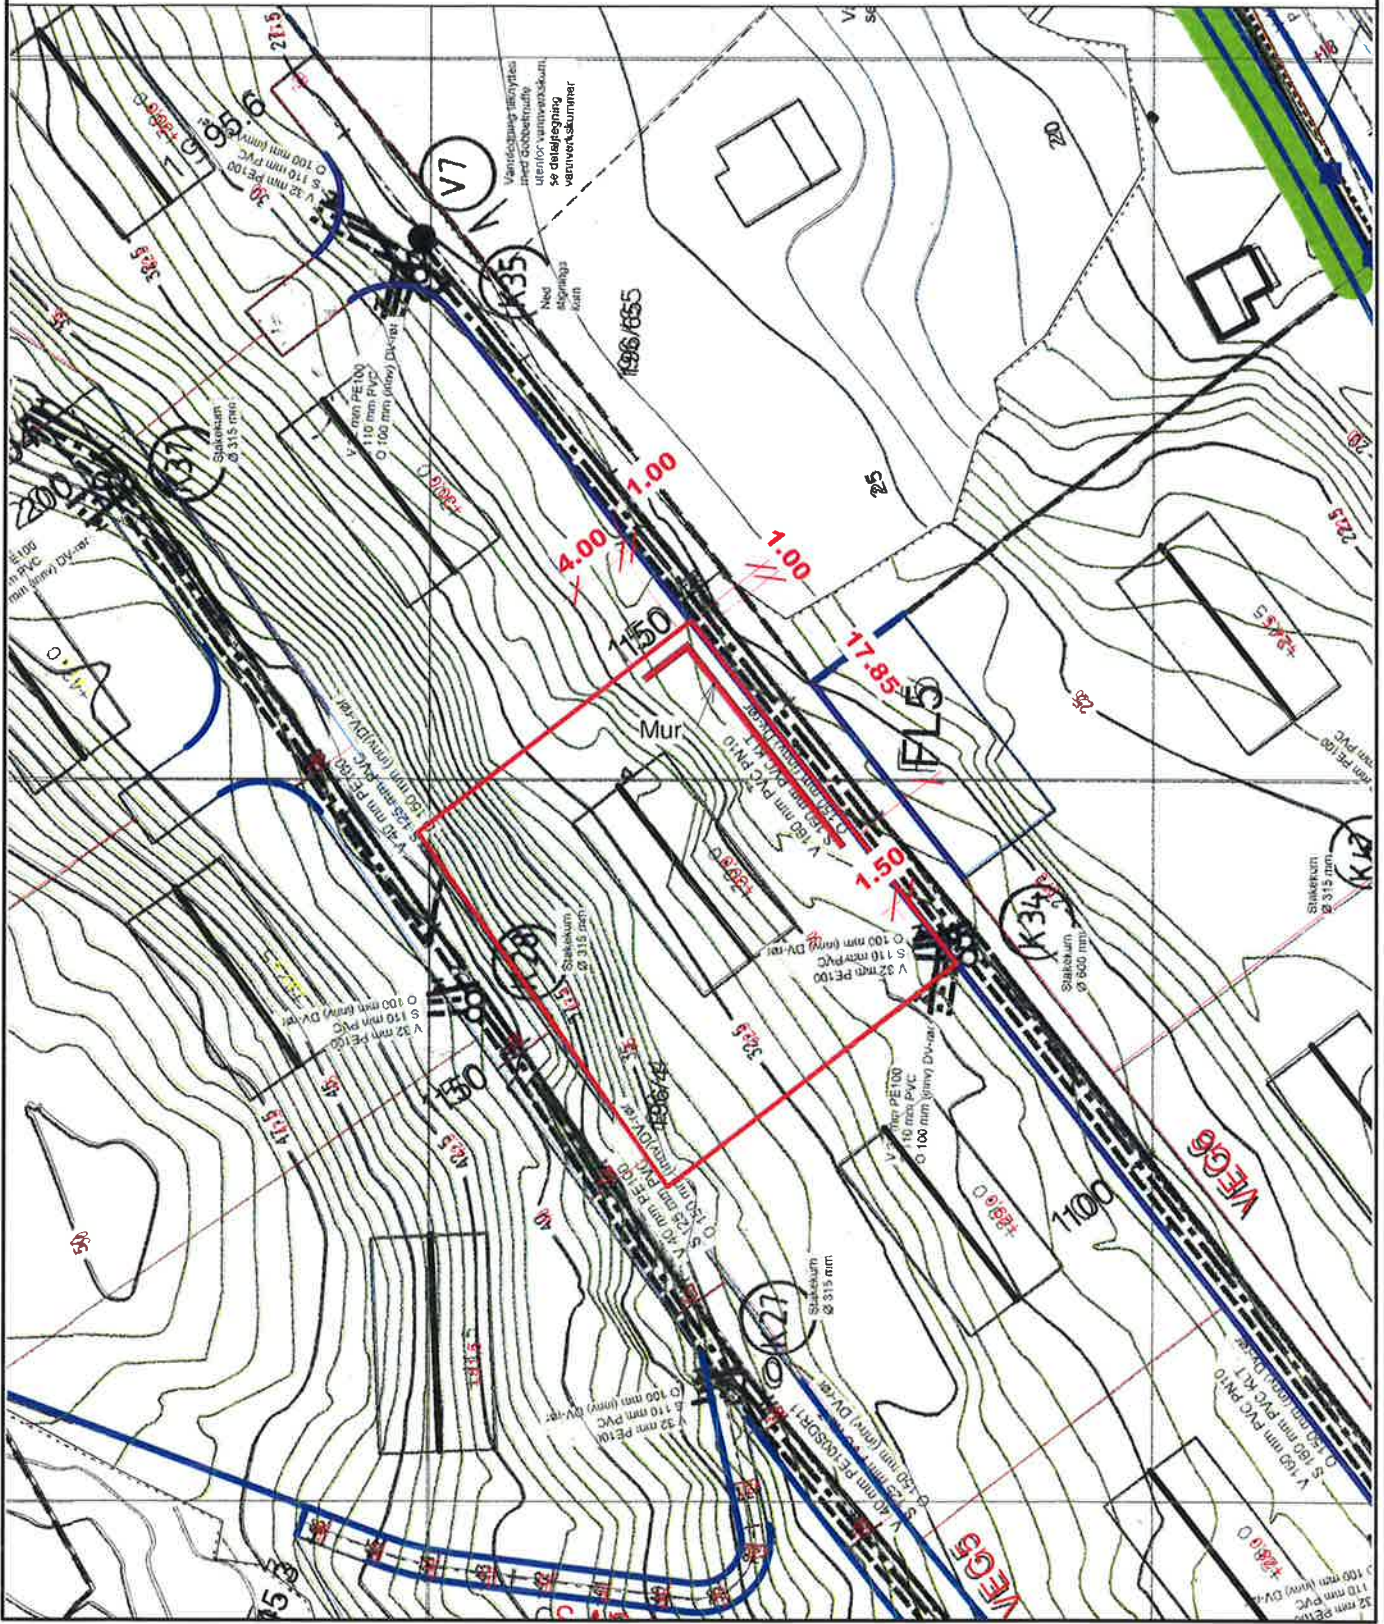

MESTERHUS

TILTAKSHAVER
 BYGGEPÅLASS: MITGÅRD - LEKNES
 Grennø nr.: 196/159
 KOMMUNE: LINDÅS
 Utarbeidet av:
 Bygghierne Nilsen & Andersen AS
 Salhusvegen 55
 5131 NYBORG
 For mer informasjon og bilder kan du
 besøke www.mesterhusnorge.no

TEGN. INNHOLD:
 3D2
 PROSJEKT:
Grete Tomt 16
 ARKITEKT:
 DATO: SB/28.02.2014
 TEGN: SB
 PROSJEKT NR: TEGN NR:
 1137 001

F 4-5

© Denne tegning må ikke kopieres eller benyttes ved foretagender som Mesterhus Norge eller utførende legnekontor ikke medvirker i.



REV:	DATO:	REVISJON:	SIGN:
	31.05.2016	Revidert	SB

Utarbeidet av:
Byggfirma Nilsen & Andersen AS
Sallhusvegen 55
5131 NYBORG

BYGGEFIRMA
Nilsen & Andersen as

MESTERHUS

firmapost@nilsenogandersen.no
www.nilsenogandersen.no

TILTAKSHAVER:	
BYGGEPLASS:	MITGÅRD - LEKNES
G.nr/B.nr:	196/159
KOMMUNE:	LINDÅS

TEGN, INNHOLD:	Plan av mur mot vei/vann avløp		TILTAKSART:	MÅL:
PROSJEKT:	Grete Tomt 16		BOLIG	1 : 500
ARKITEKT:	SB	DATO:	TEGN:	PROSJEKT NR:
		28.02.2015	SB	1137
				TEGN NR:
				A106

"spek mvr"

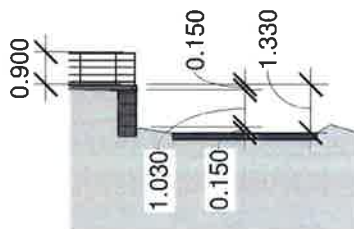
F 5-5

© Denne tegning må ikke kopieres eller benyttes ved foretagender som Mesterhus Norge eller utførende tegnekontor ikke medvirker i.



1 Lengdesnitt av mur

1 : 400



2 Snitt av mur mot vei

1 : 200

REV:	DATO:	REVISJON:	SIGN:
	19.12.2014	REVIDERT	SB
	03.06.2015	REVIDERT	SB

Utarbeidet av:
Byggefirma Nilsen & Andersen AS
Salhusvegen 55
5131 NYBORG

firmapost@nilsenogandersen.no
www.nilsenogandersen.no



BYGGEFIRMA

Nilsen & Andersen as



MESTERHUS

TILTAKSHAVER:	
BYGGEPLASS:	MITGÅRD - LEKNES
G.nr/B.nr:	196/159
KOMMUNE:	LINDÅS

TEGN, INNHOLD:	Snitt av tereng 1		TILTAKSART:	BOLIG	MÅL:	As indicated			
PROSJEKT:	Grete Tomt 16								
ARKITEKT:	SB	DATO:	28.02.2014	TEGN:	SB	PROSJEKT NR:	1137	TEGN.NR:	00c