

# SITUASJONSKART

Gnr/Bnr: 146/33

Adresse:

Eigar/søkar:

Kvalitet :

Målestokk: 1:1500

Dato: 18.08.2020



ALVER  
KOMMUNE




Gjeldande plan : Kommunedelplanen for Lindås

Planformål : LNF-føremål

Vår referanse:

Sign. ....

	Gjerde		Bolighus
	Usikker eigedomsgranse		Andre bygg
	Målt eigedomsgranse		

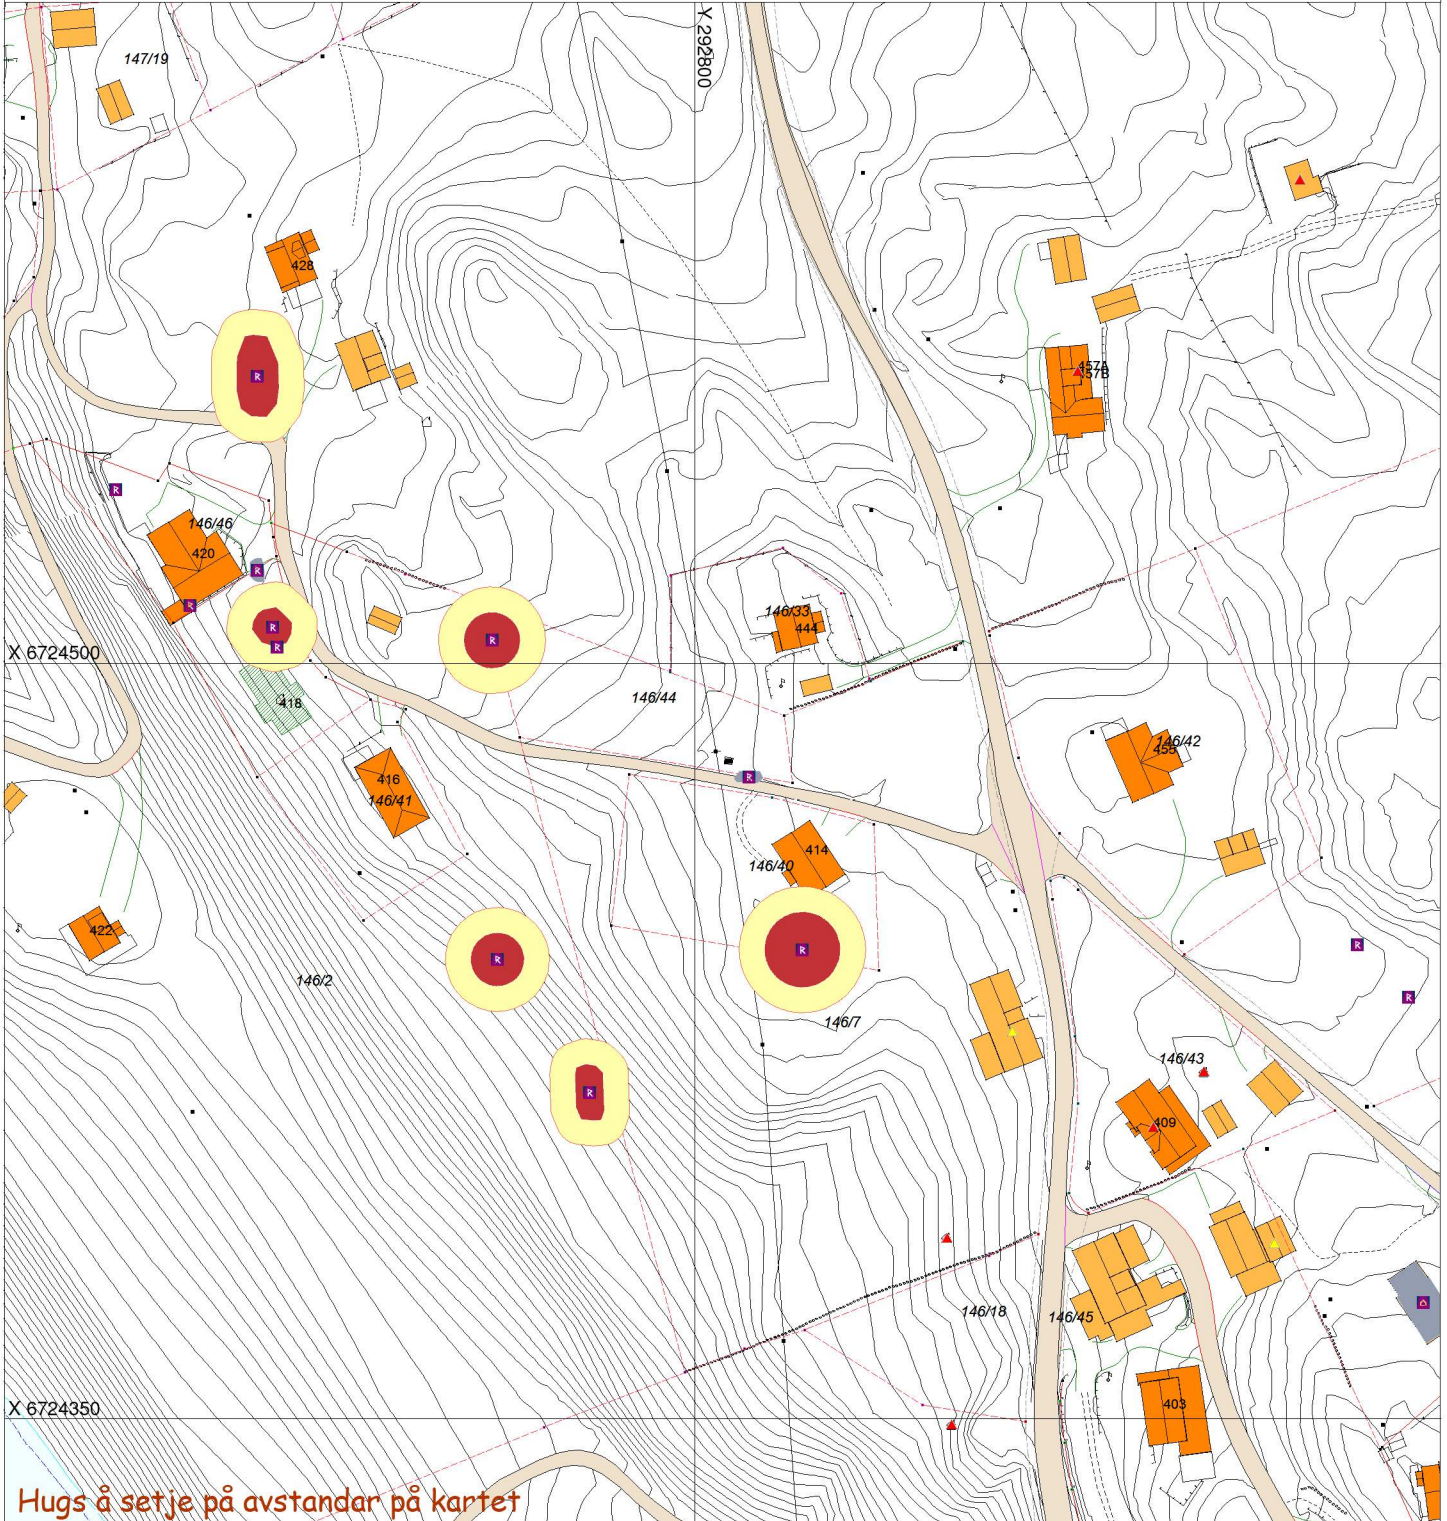

## SITUASJONSPLAN



Underskrift Situasjonsplan

Dato