


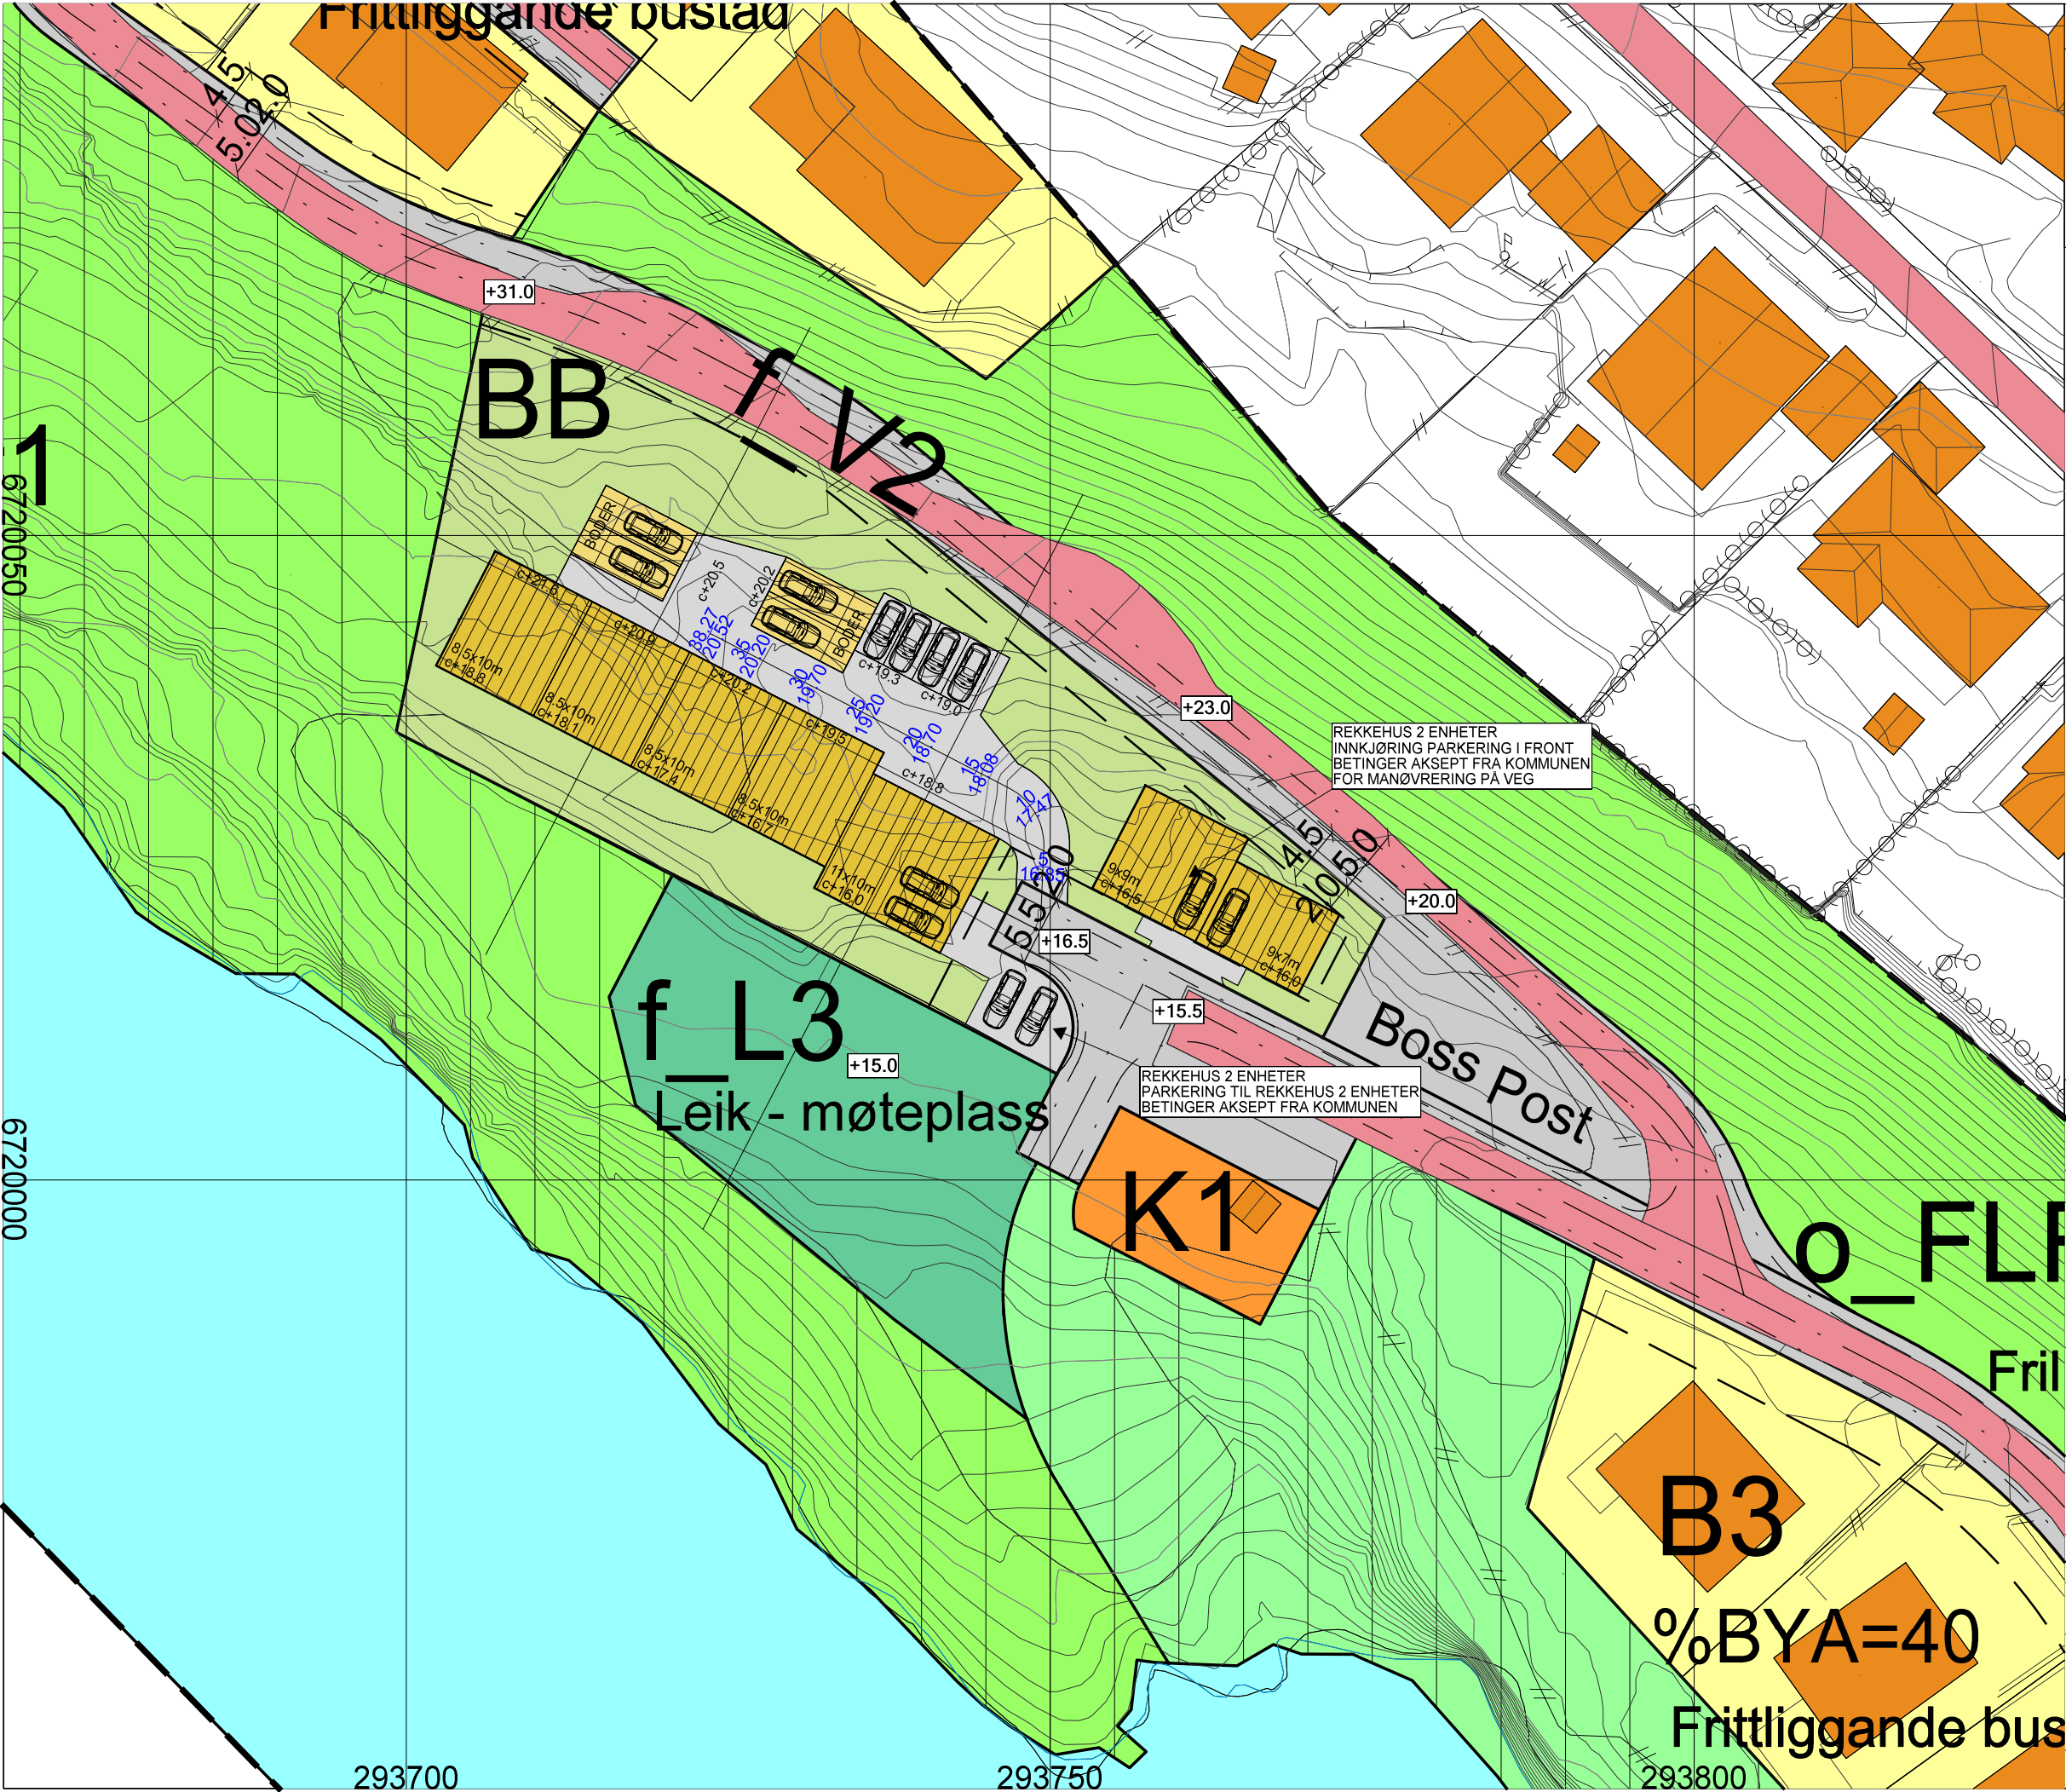

TEGNFORKLARING

Fargesymboler

Fasadeliv utvendig kledning

Garasje med bod

Gårdsplass, gangveier

Tomteareal/Grøntareal

BESKRIVELSE:

TOTALT 7 STK BOENHETER

1 STK REKKEHUS MED 5 ENHETER. VESTLIGSTE BOENHET ER NOE STØRRE OG DET ER VIST PARKERING I U.ETG. ØVRIGE ENHTER HAR PARKERING MOT NORD I GARASJE. P-PLASS NR. 2 LIGGER I TERRENG.

1 STK REKKEHUS MED 2 BOENHETER. STØRRELSE ER VARIERT PGA. BYGGEGRENSE MOT VEG. PARKERING I U.ETG, MED P-PLASS NR. 2 OVER VEGEN.

NØDVENDIG MED MURER EVT. FJELLSKJÆRING MOT NORD MELLOM GARASJER OG I BAKKANT AV PARKERING, OG MULIGNES MELLOM VEG OG BOLIG MED 2 ENHETER. LØSNING MÅ AVKLARES MED KOMMUNEN IFT. MANØVRERING. FORHÅNDSKONFERANSE.

BYA OK. KRAV I PLAN 60%. VALGT LØSNING GIR CA. 35%. MYE AREAL PÅ TOMTA GÅR BORT I TERRENG/ SKJÆRING.

Revisjonsbeskrivelse:

Prosjekt: 9092

Prosjekteringsfase:

Arkitekt: proESS AS

Tiltakshaver: MANGERBUA TERRASSE AS

Byggeplass: MANGERBUA, ALVERSUND

Gnr./Bnr./Kommune: 137/538 LINDÅS

Type tegning: ILLUSTRASJONSPLAN

Prosjekt-/saksnr: 9092

Tegning nummer: 01

Rev:

Målestokk: 1:500

Ekstern ref.:

Tegning dato: 25.06.19

Signatur: SØ

Kontroll dato: 25.06.19

Signatur: SØ

proESS

Denne tegning er beskyttet etter lov om åndsverk av 12.05.1961 og må ikke benyttes uten skriftlig samtykke. ©