




E-2

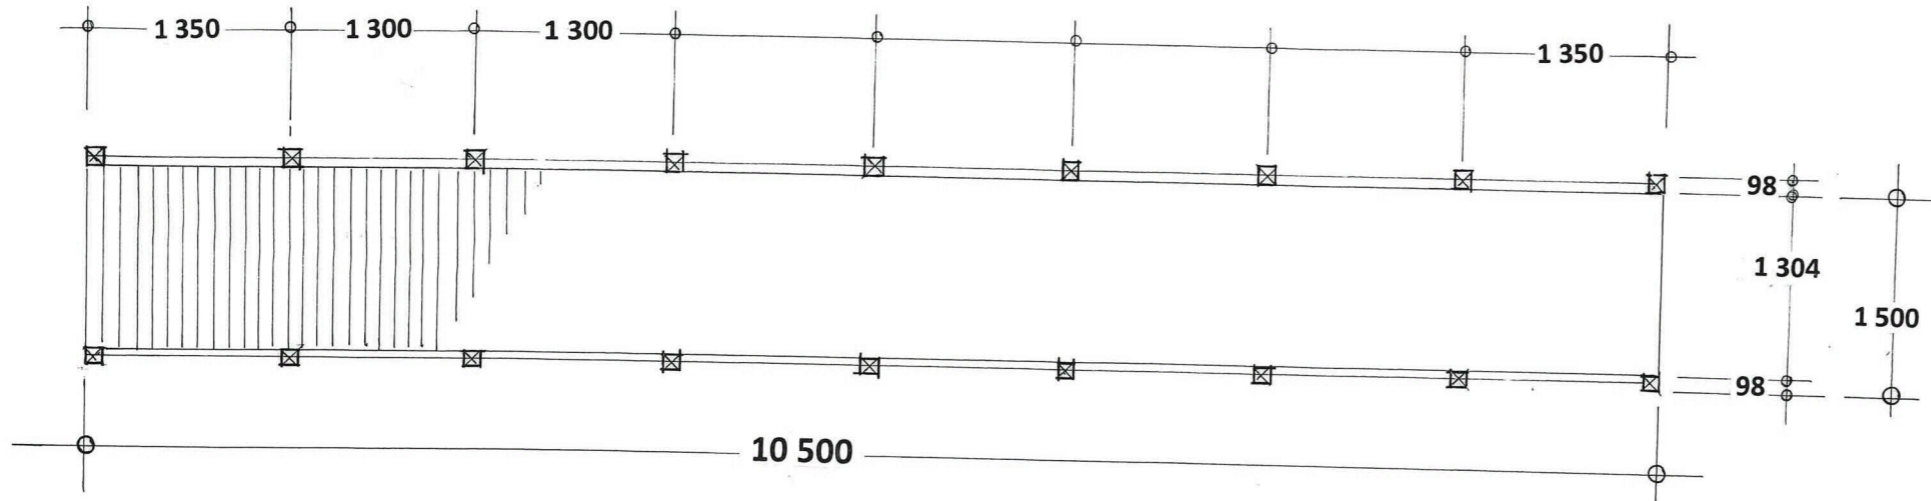







Mål = 1 : 50

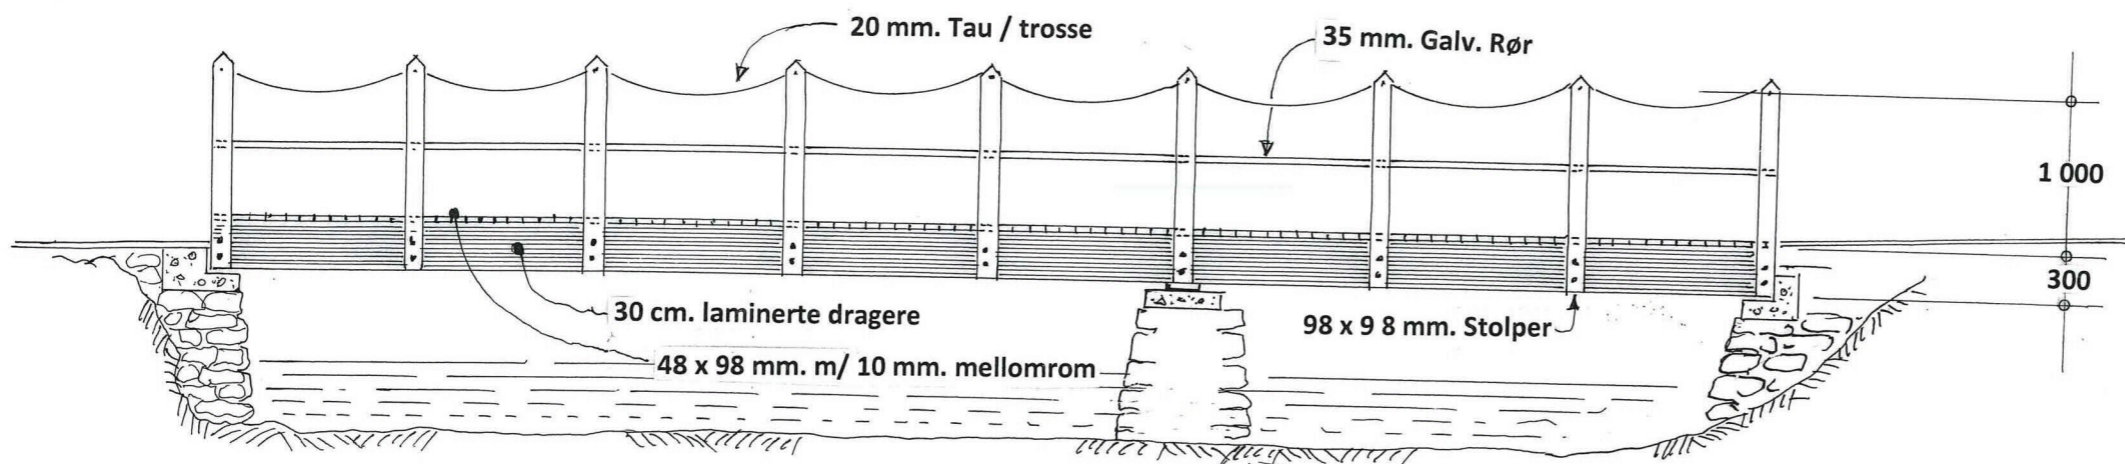

20 mm. hull for rekkverk

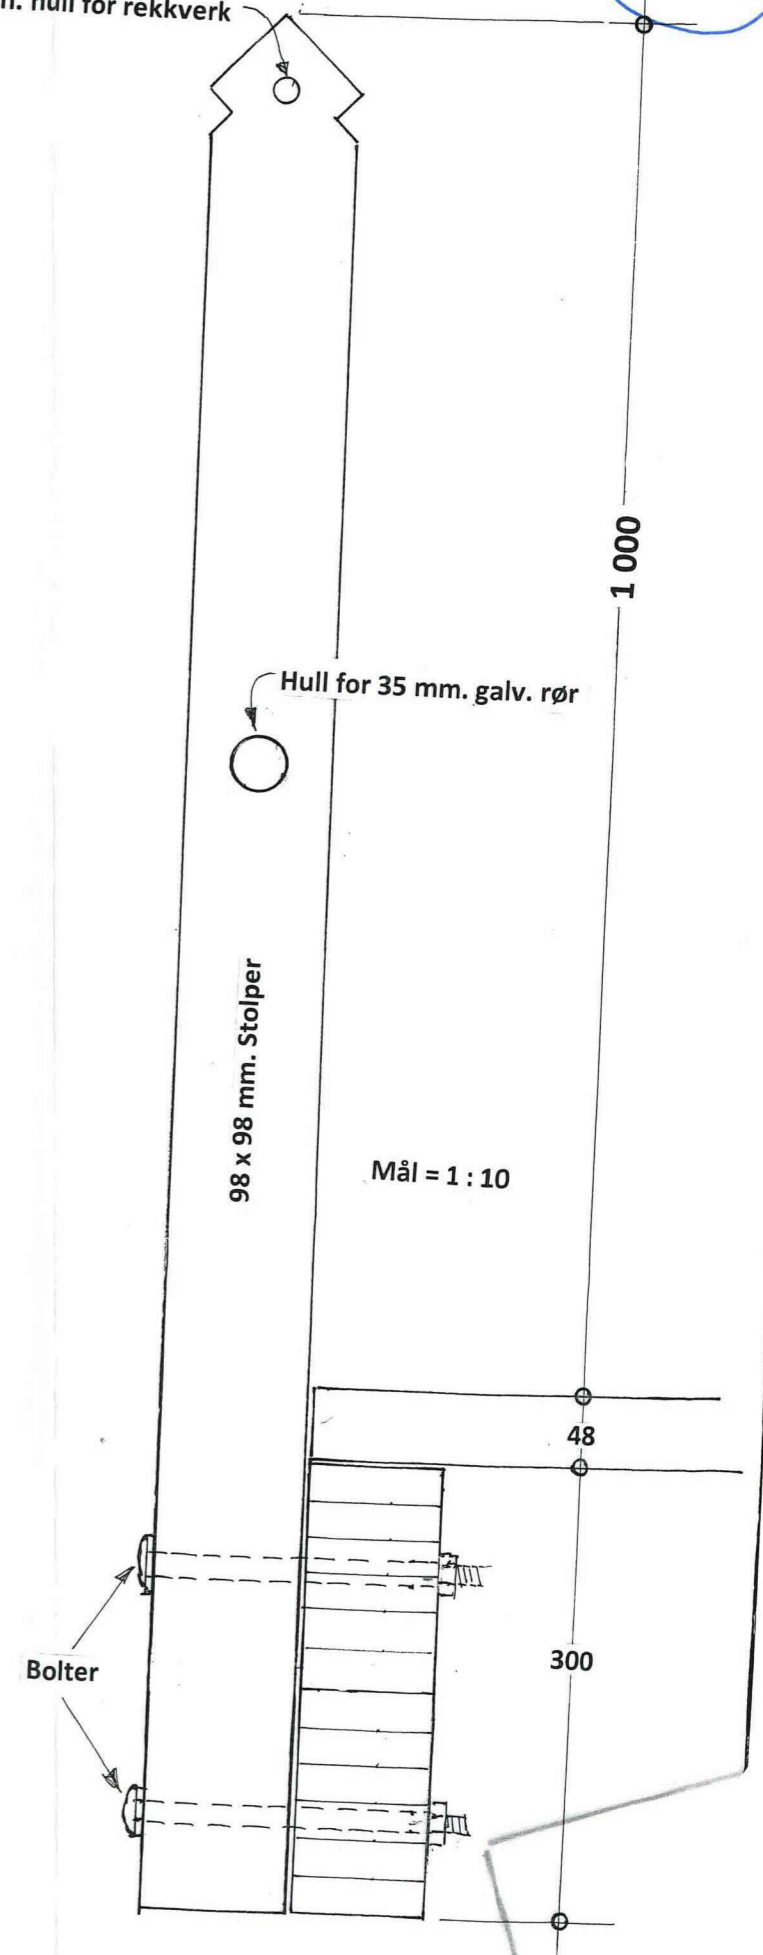

Prosj. gangbro
 Gnr. 102 , Bnr. 19, Vabø i Alver kommune
 Plan – og oppriss i Mål = 1 : 50
 Detalj i Mål = 1 : 10
 Loddefjord , 15. 05. 2020 , Jørn Klinge

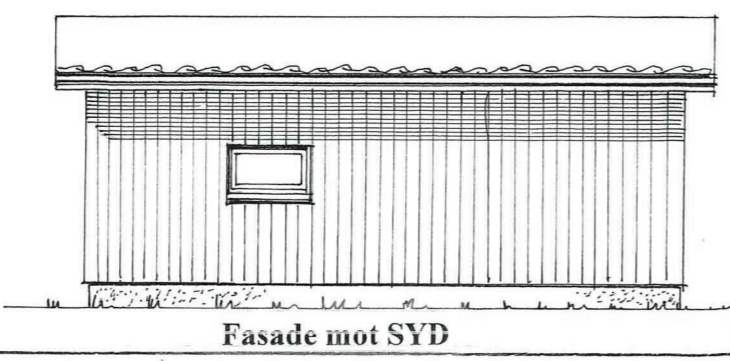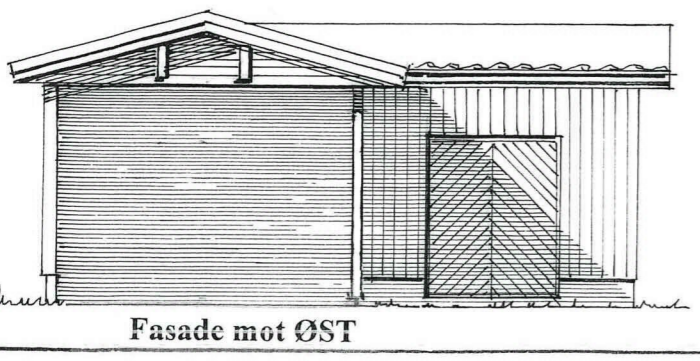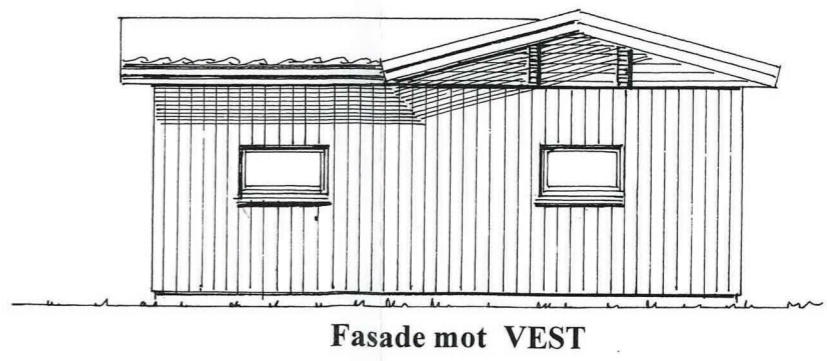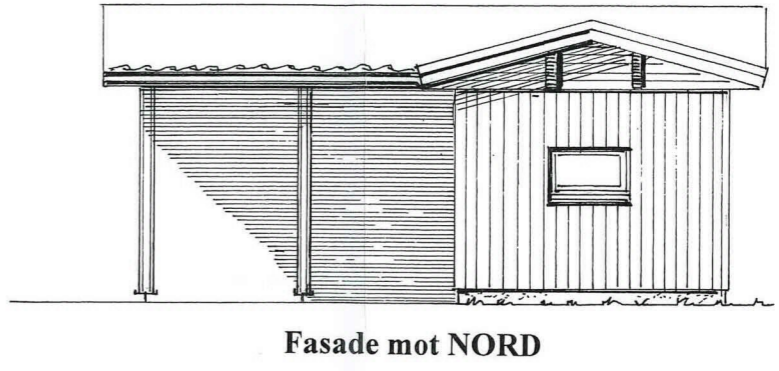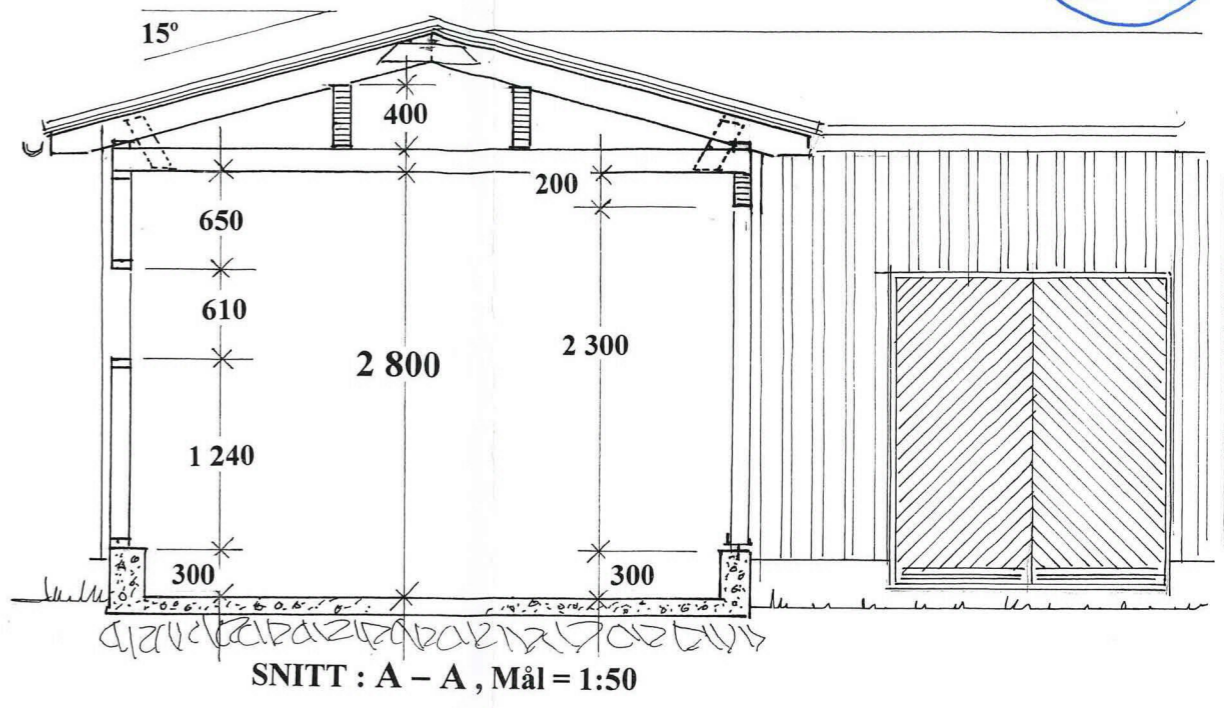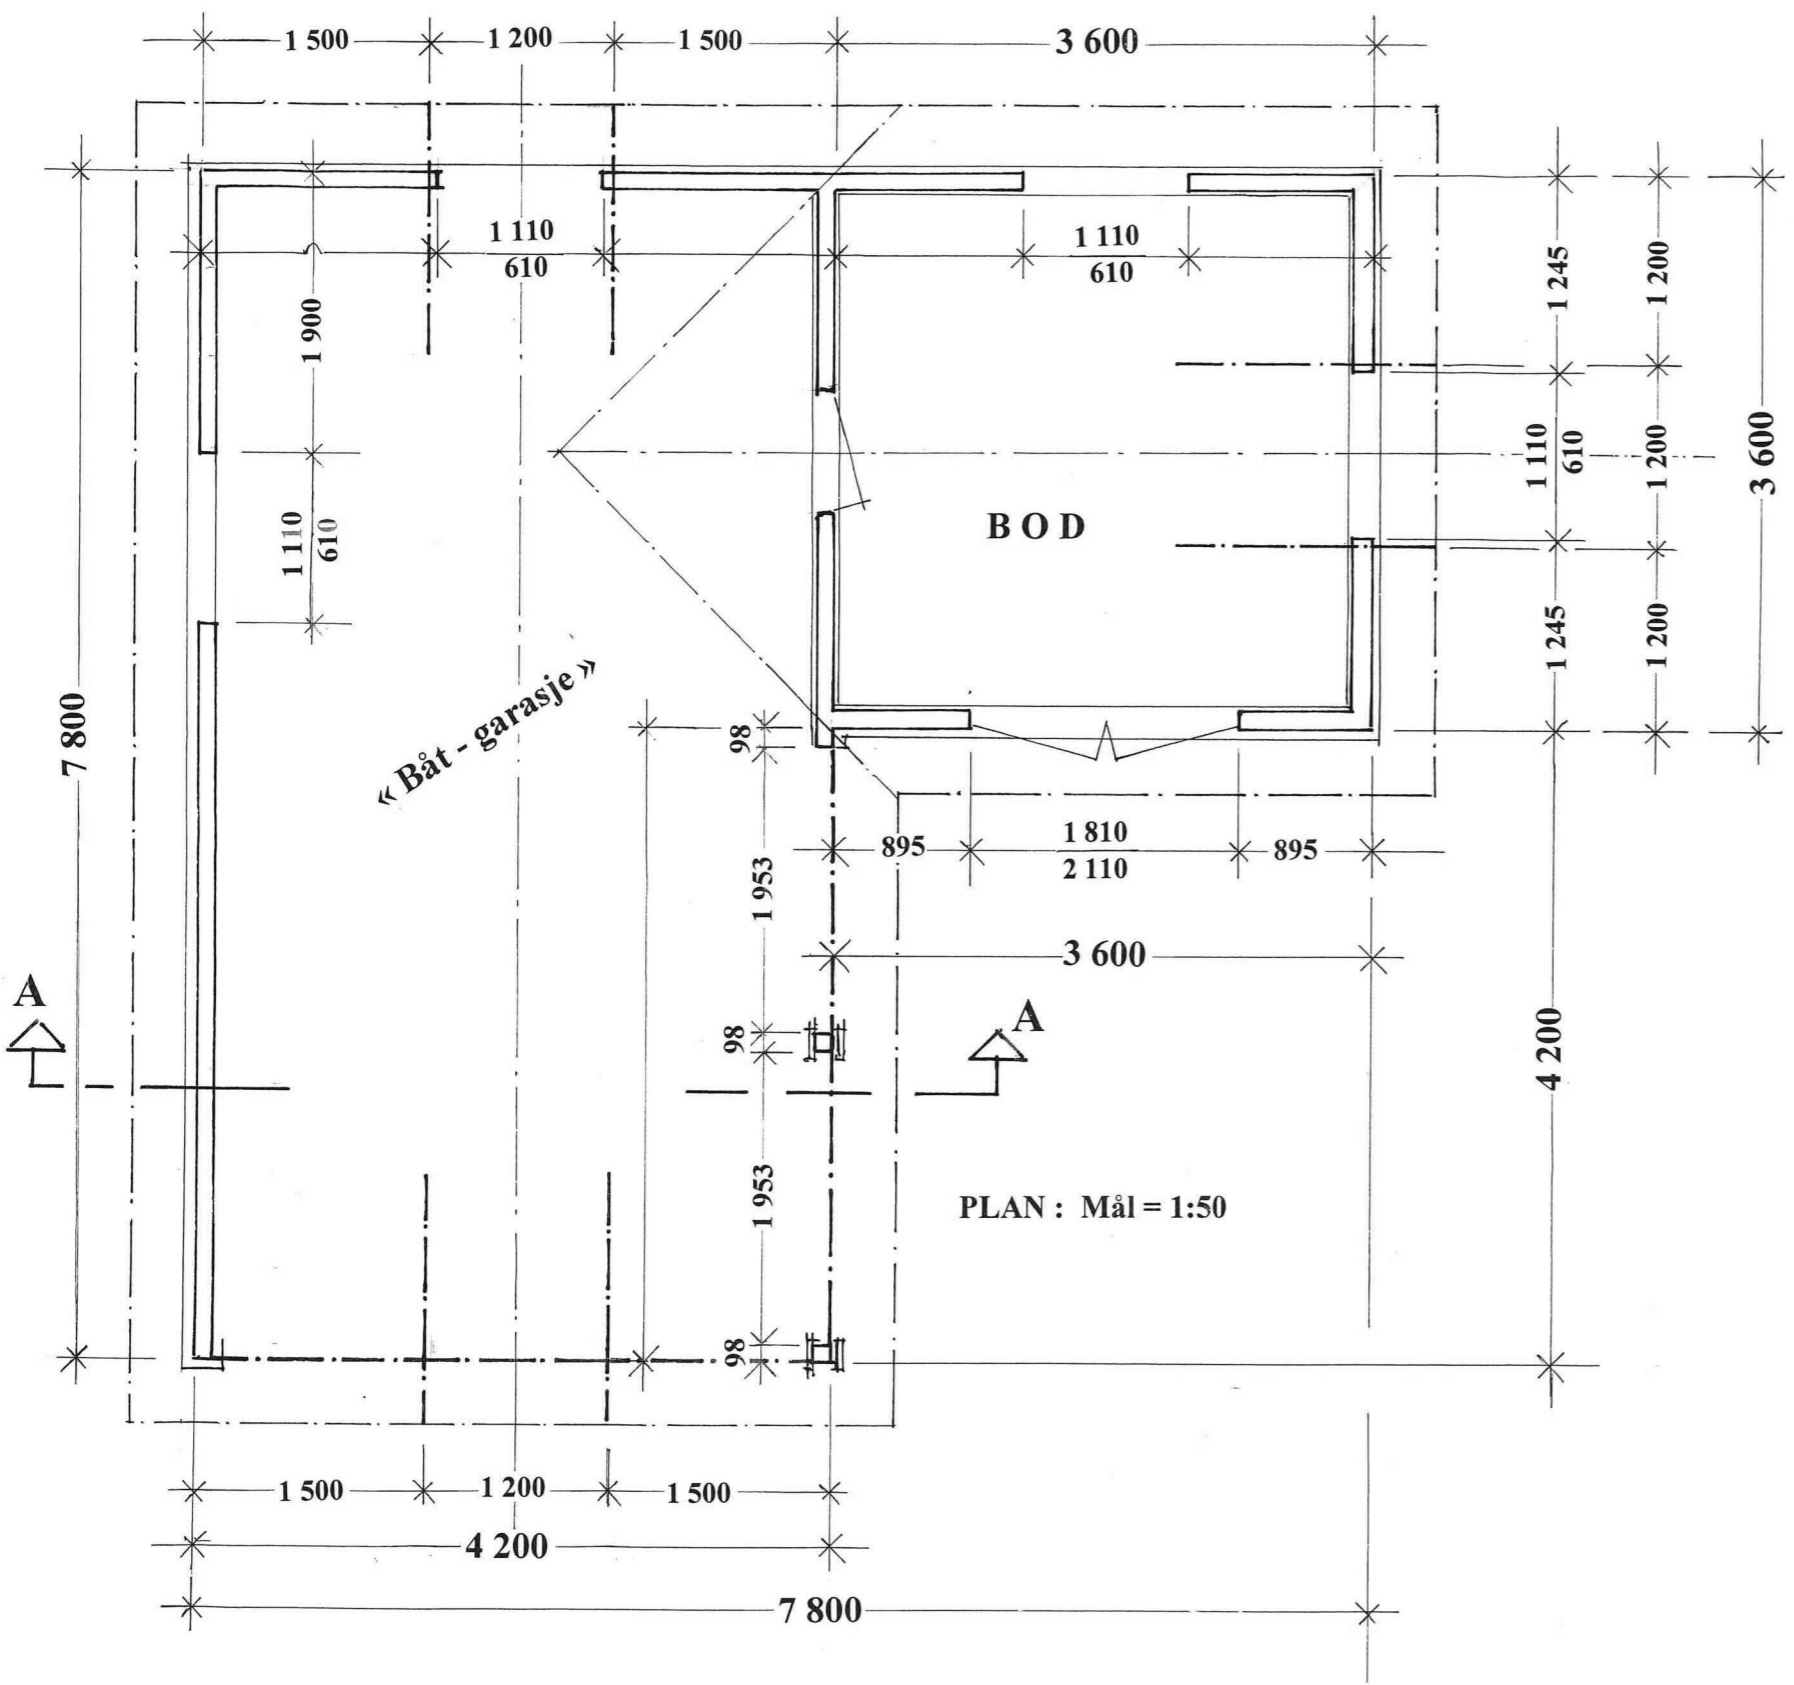

Prosj. båtgarasje + bod for fam. Jørn Klinge
 Gnr. 102 , bnr.19 , Vabø i Lindås, Alver kommune
 Plan - og Snitt i Mål = 1 : 50
 Fasader i Mål = 1 : 100
 Loddefjord , 14. 05 2020 , Jørn Klinge