


(E) NYTT SNITT OG PLAN

© Denne tegning må ikke kopieres eller benyttes ved foretagender som rettighetshaver ikke medvirker i.

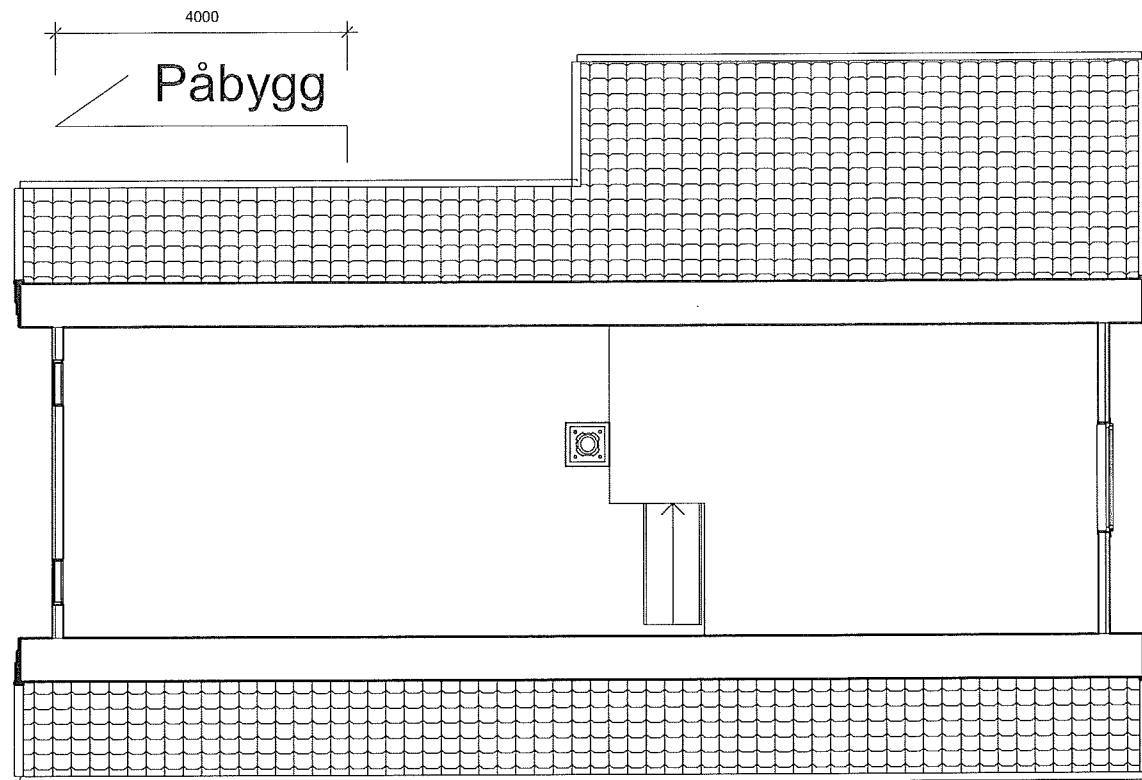

Eksisterende:


BRA 01 68,9 m²
 BRA 02 18,4 m²
 BYA 104,1 m²

NY:

BRA 01 27,3 m²
 BRA 02 18,4 m²
 BYA 32,3 m²

TOTAL:

BRA 01 total 96,2 m²
 BRA 02 total 18,4 m²
 BYA total 136,4 m²

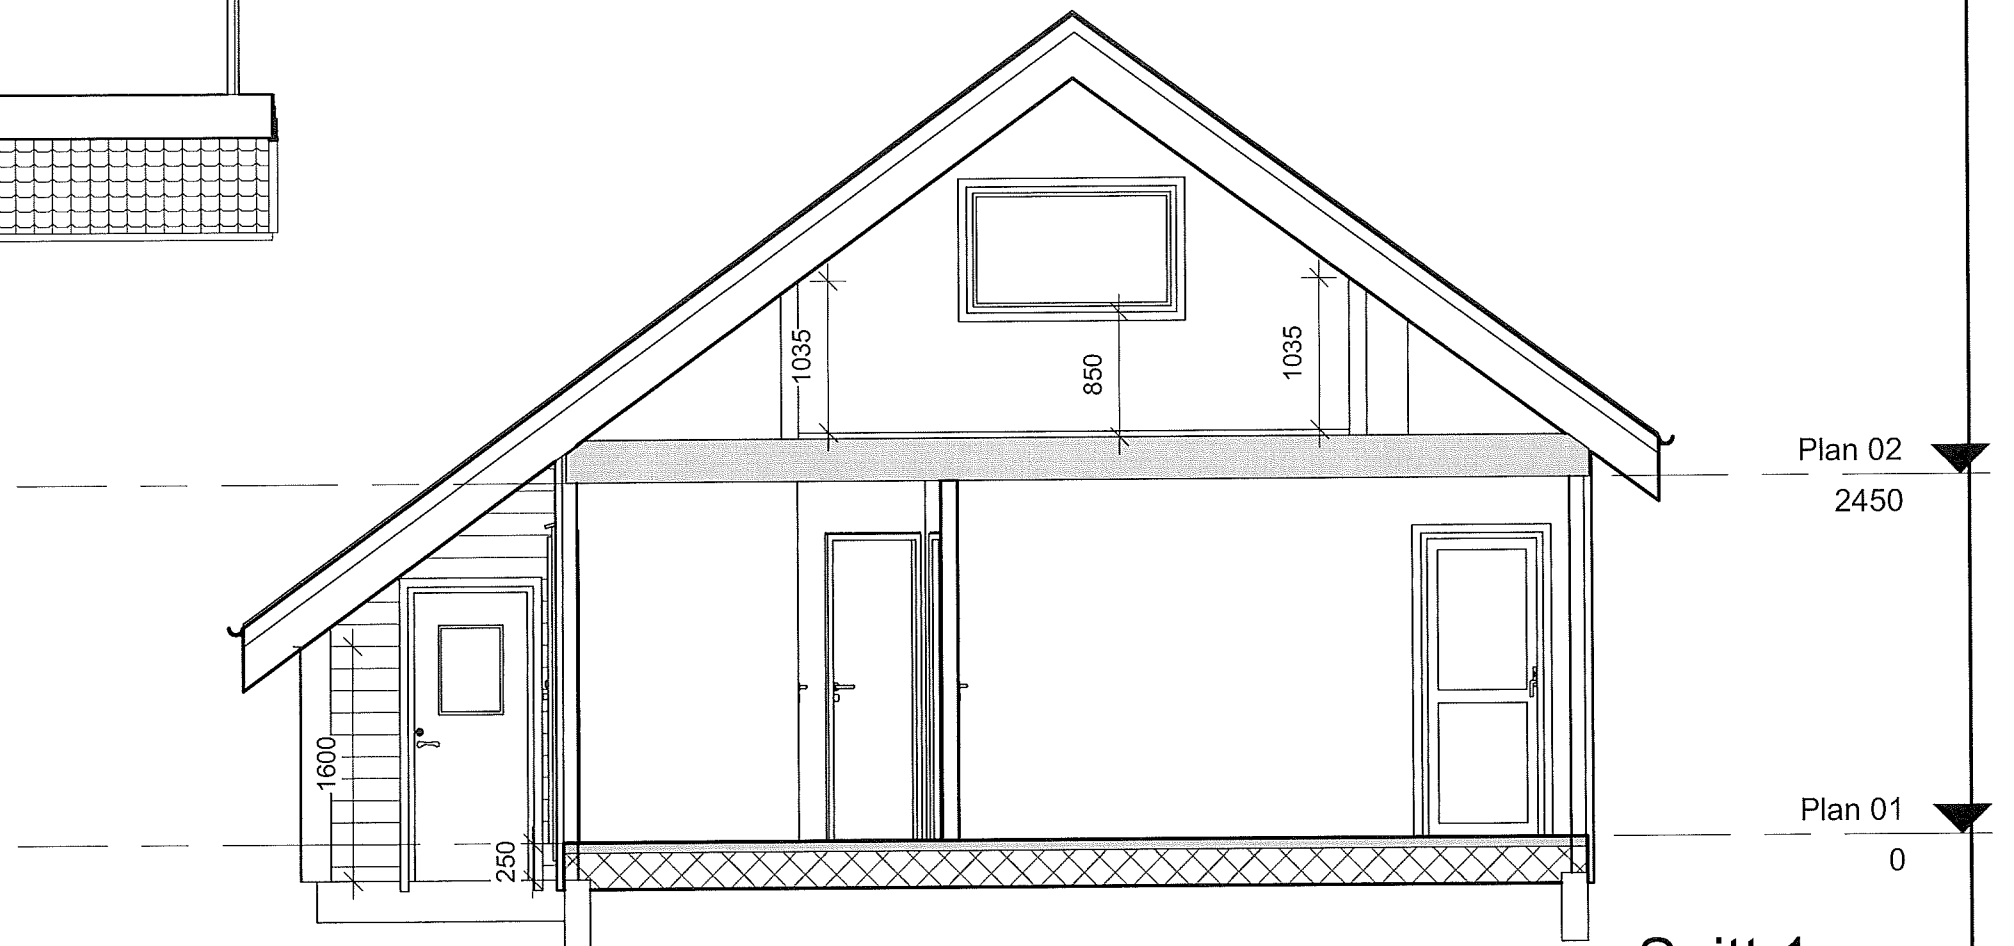

2 Snitt 1
 1 : 50




UTARBEIDET AV:	DAK - PARTNER	G.nr/B.nr:	7/11
TILTAKSHAVER:	Reidun Stall og Pål Erik Glomsaas	KOMMUNE:	Alver
BYGGEPLASS:	Stallavegen 90		

DAK - PARTNER

Lyngvegen 2, 5914 Isdalste

TEGN, INNHOLD:	Snitt			MÅLESTOKK:	As indicated
PROSJEKT:	Hytte - påbygg			PROSJEKT NR:	
	DATO:	TEGN:	REV:	TEGN.NR:	103
	14-07-20	1:100	B		

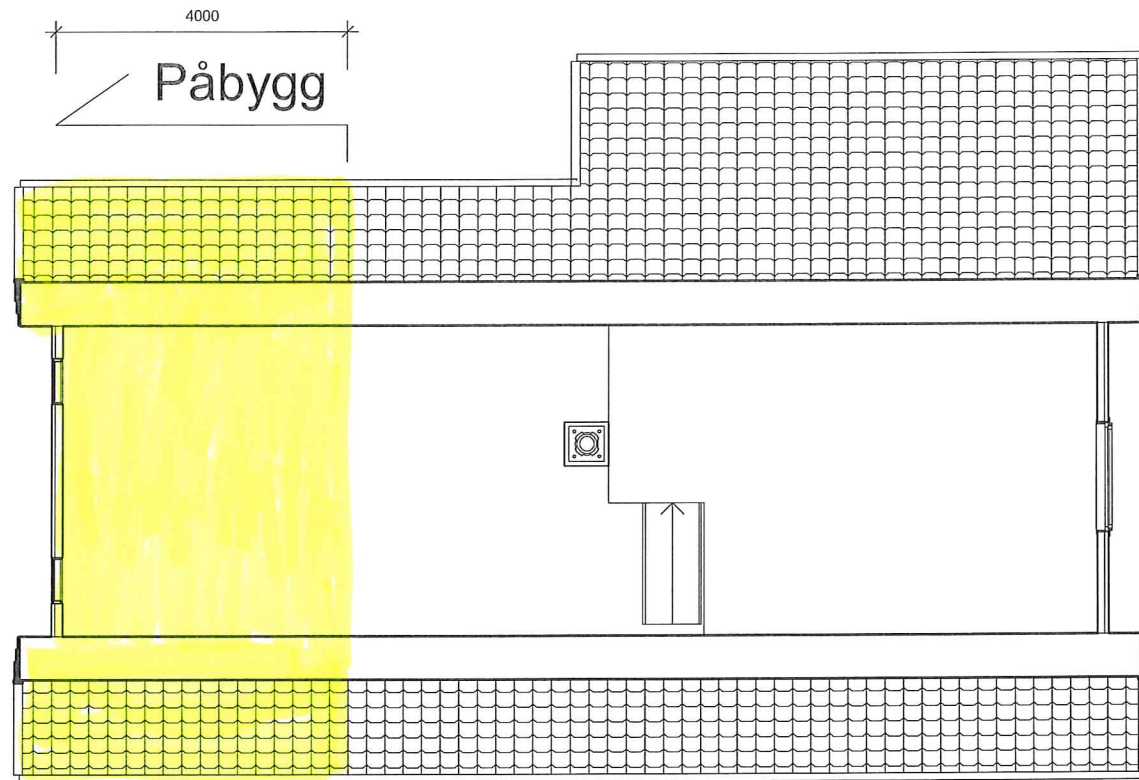

Eksisterende:


BRA 01 68,9 m²
 BRA 02 18,4 m²
 BYA 104,1 m²

NY:

BRA 01 27,3 m²
 BRA 02 18,4 m²
 BYA 32,3 m²

TOTAL:

BRA 01 total 96,2 m²
 BRA 02 total 18,4 m²
 BYA total 136,4 m²

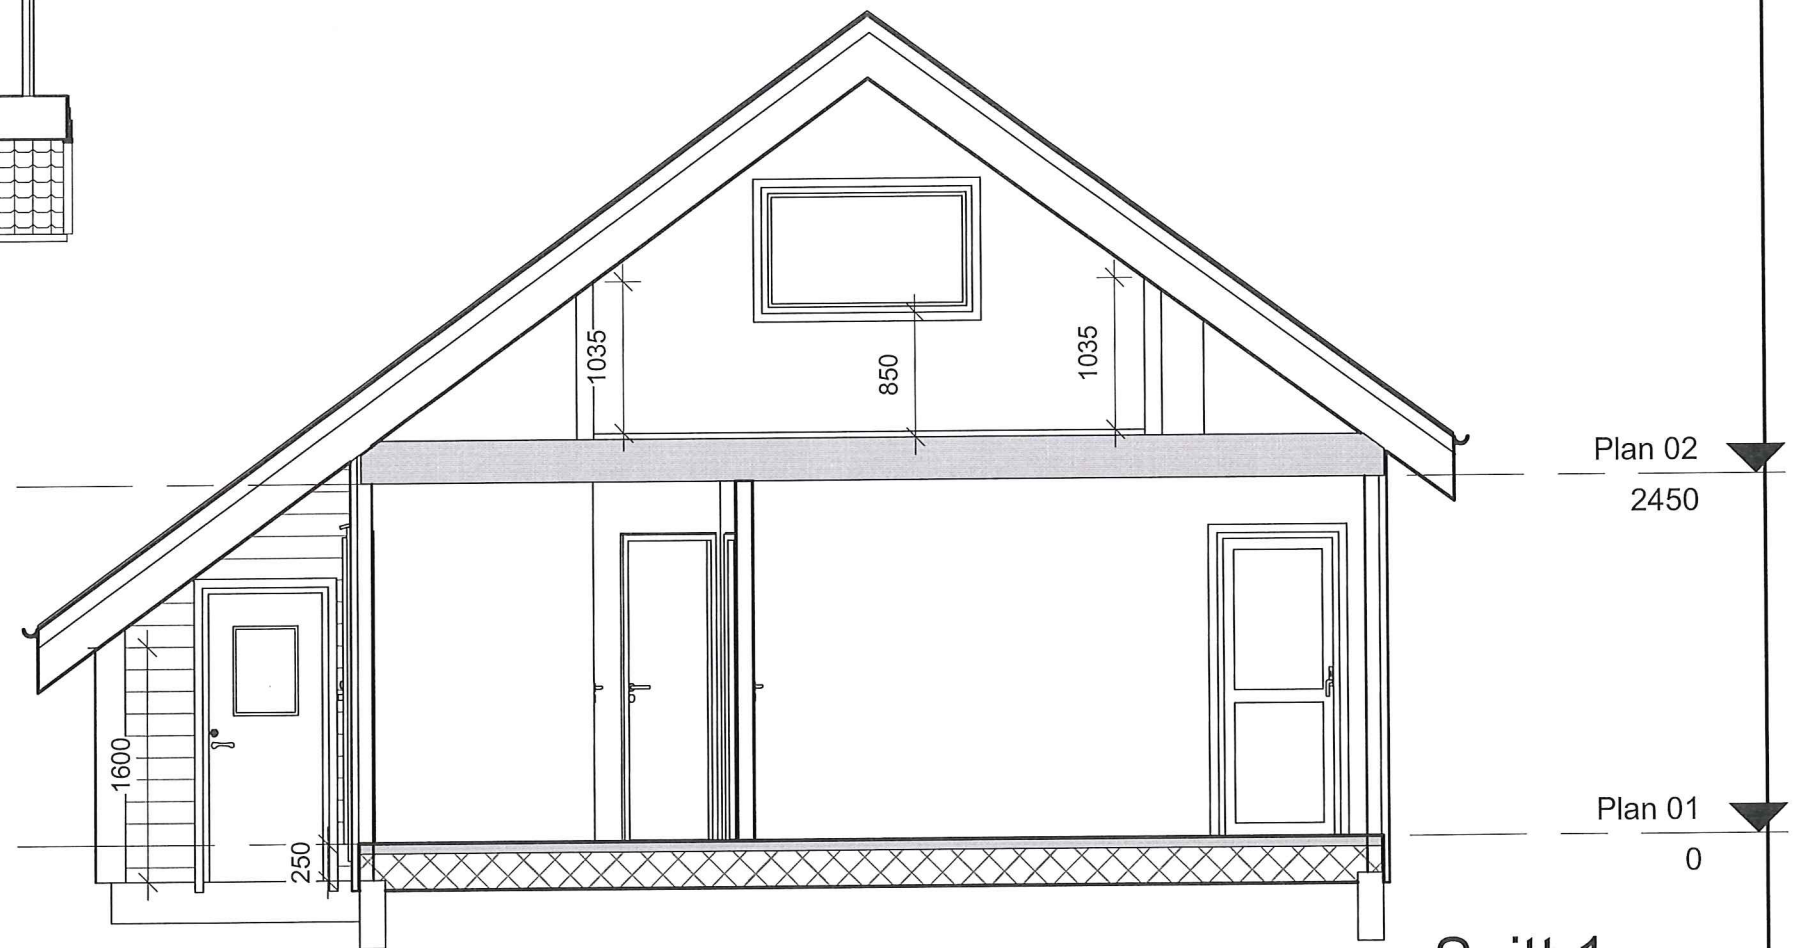

2 Snitt 1
 1 : 50



UTARBEIDET AV:	DAK - PARTNER	G.nr/B.nr:	7/11
TILTAKSHAVER:	Reidun Stall og Pål Erik Glomsaas	KOMMUNE:	Alver
BYGGEPLASS:	Stallavegen 90		

DAK - PARTNER

Lyngvegen 2, 5914 Isdalste

TEGN, INNHOLD:	Snitt			MÅLESTOKK:	As indicated
PROSJEKT:	Hytte - påbygg			PROSJEKT NR:	
	DATO:	TEGN:	REV:	TEGN.NR:	103
	14-07-20	1:100	B		