



Rev.	D01	2020-02-21	For informasjon/kommentar	RuTve	JMH	JIN
<small> Dette dokumentet er utarbeidet av Norconsult AS som del av det oppdraget som fremgår nedenfor. Opphavsretten tilhører Norconsult AS. Dokumentet må bare benyttes til det formål som oppdragsavtalen beskriver, og må ikke kopieres eller gjøres tilgjengelig på annen måte eller i større utstrekning enn formålet tillater. </small>				Utarbeidet	Fagkontroll	Godkjent
Alver kommune						1:500
Kvassneset avløpsrenseanlegg Prinsipptegning Alternativ 1A Lav plassering ved sjø Selvfall inn						<small>Målestokk (gjelder A1)</small>
Norconsult		<small>Oppdragsnummer</small> 5151930	<small>Tegningsnummer</small> 210	<small>Revisjon</small> D01		

N:\5151930\5151930\BIM\veg\k\geom\1\dwg - RuTve - Plotet: 2020-02-21, 10:42:01 - LAYOUT = 210 - XREF = T_eksisterende VA_5151930_Knarvik_kartgrunnlag_2016-05-03.dwg

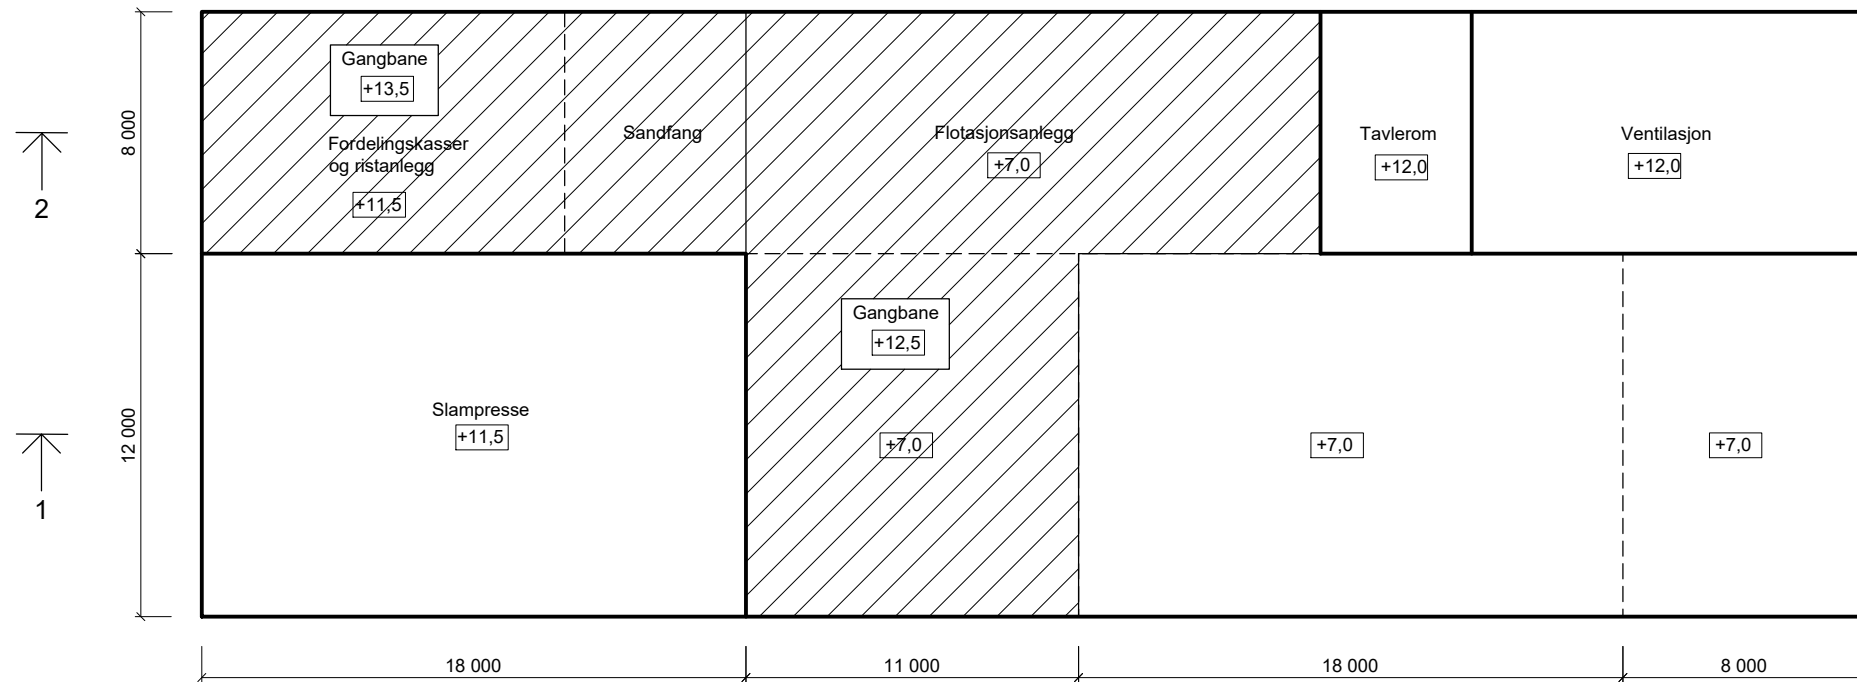


Plan 2
1 : 125

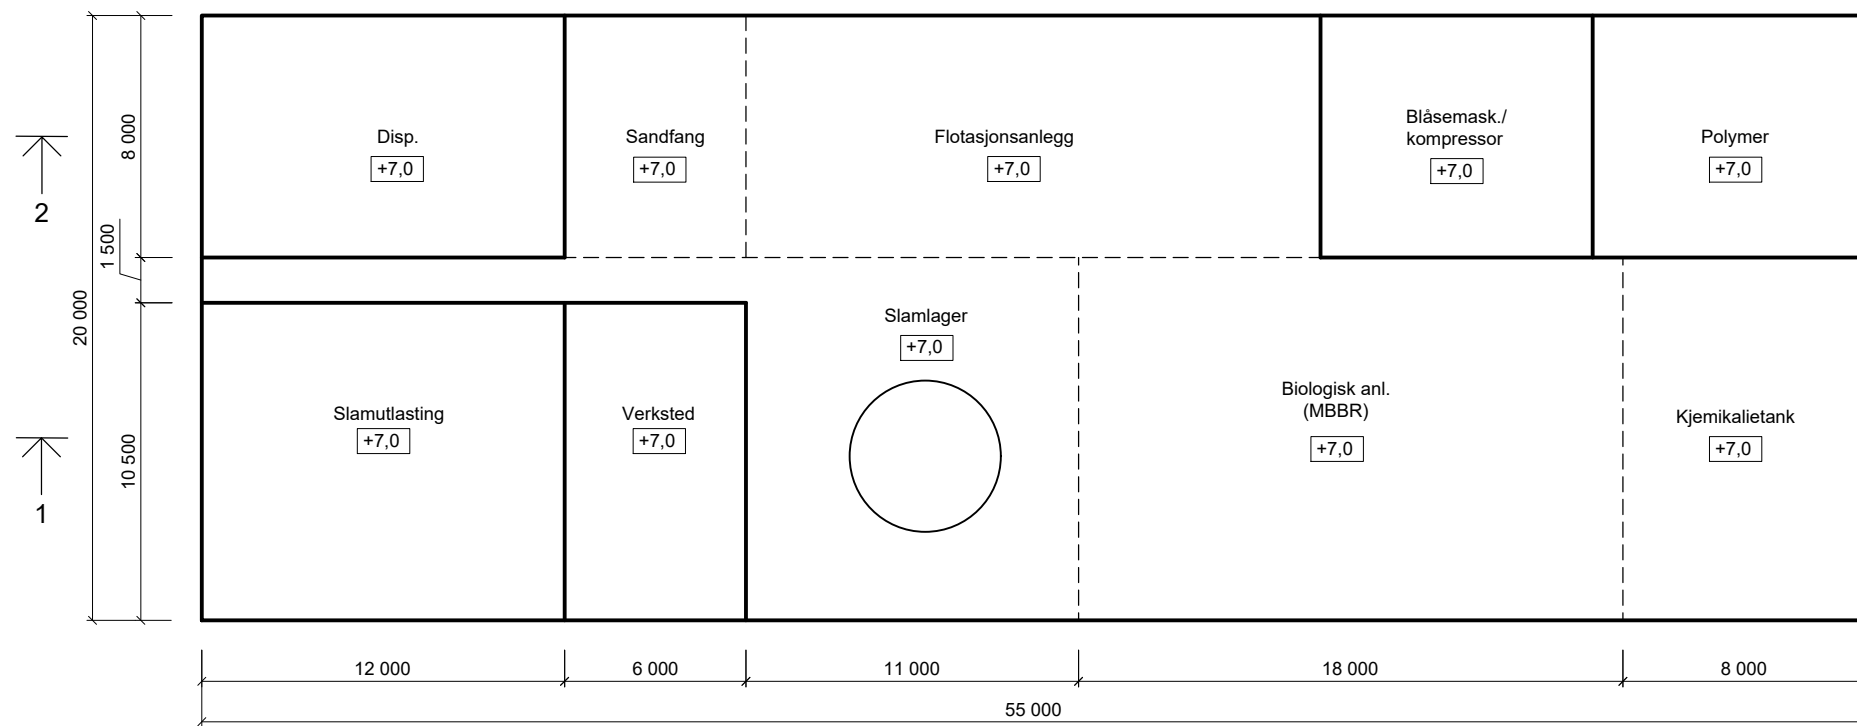


Plan 1
1 : 125

Rev.	Dato	Beskrivelse	Utarbeidet	Fagkontroll	Godkjent
D01	2020-02-21	For informasjon/kommentar	EKD	JMH	JIN
<small> Dette dokumentet er utarbeidet av Norconsult AS som del av det oppdraget som fremgår nedenfor. Opphavsretten tilhører Norconsult AS. Dokumentet må bare benyttes til det formål som oppdragsavtalen beskriver, og må ikke kopieres eller gjøres tilgjengelig på annen måte eller i større utstrækning enn formålet tillater. </small>					
Alver kommune					Målestokk (gjelder A1)
					1:125
Forprosjekt Kvassneset avløpsrensaneanlegg					
Alt. 1A Lav plassering ved sjø. Selvfall inn					
Prinsippskisse Plan 1 og 2					
Norconsult		Oppdragsnummer	Tegningsnummer	Revisjon	
		5151930	211	D01	

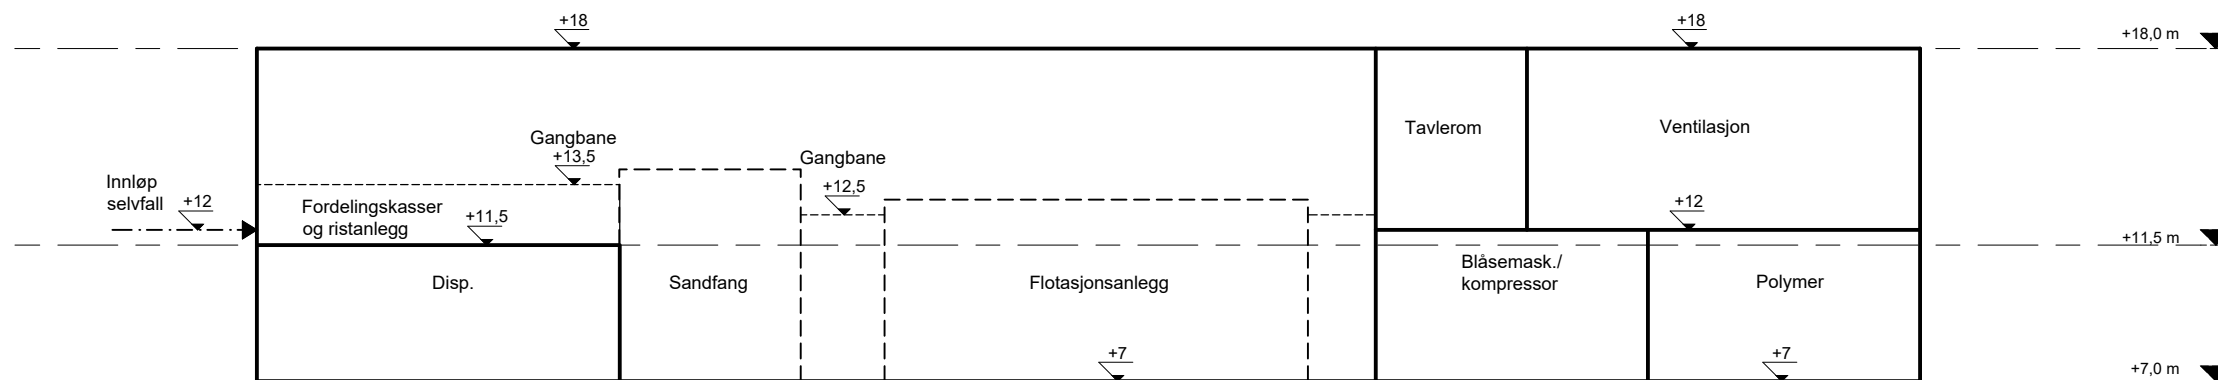

Snitt 2-2

1 : 125

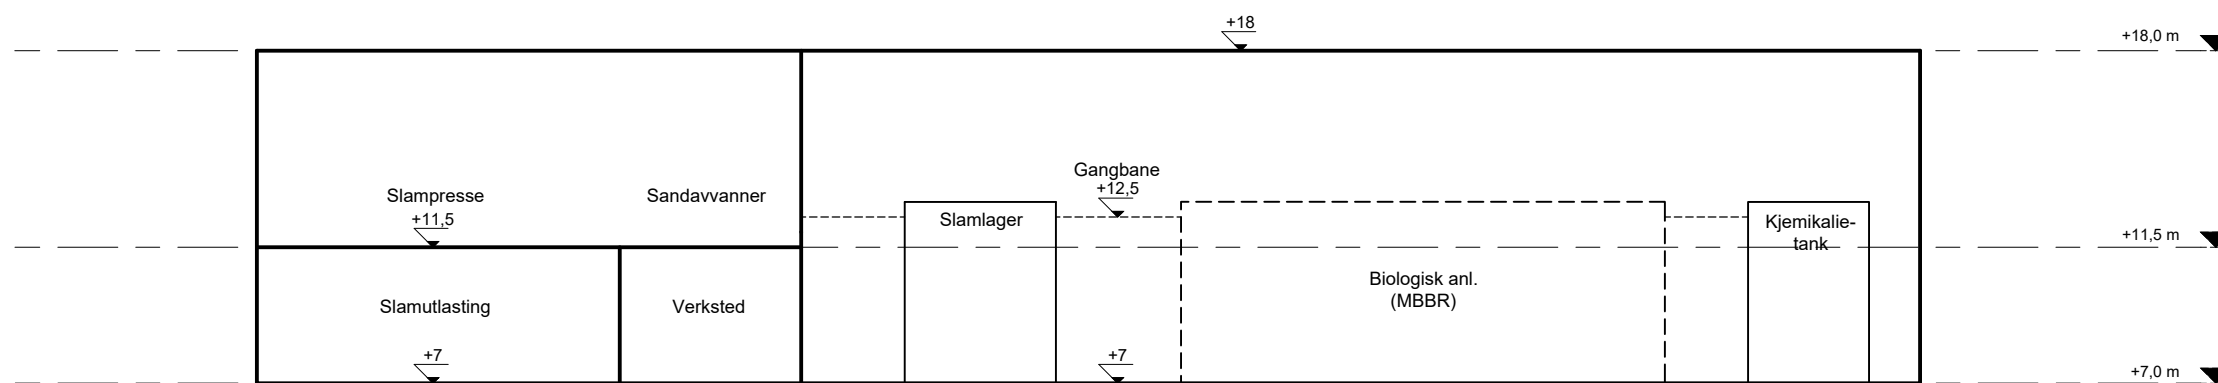

Snitt 1-1

1 : 125

Rev.	Dato	Beskrivelse	EKD	JMH	JIN
D01	2020-02-21	For informasjon/kommentar			

Dette dokumentet er utarbeidet av Norconsult AS som del av det oppdraget som fremgår nedenfor. Opphavsretten tilhører Norconsult AS. Dokumentet må bare benyttes til det formål som oppdragsavtalen beskriver, og må ikke kopieres eller gjøres tilgjengelig på annen måte eller i større utstrækning enn formålet tillater.

Alver kommune Målestokk (gjelder A1)
1:125

Forprosjekt Kvassneset avløpsrensaneanlegg

Alt. 1A Lav plassering ved sjø. Selvføll inn

Prinsippskisse Snitt 1-1 og 2-2

Norconsult	Oppdragsnummer	Tegningsnummer	Revisjon
	5151930	212	D01