

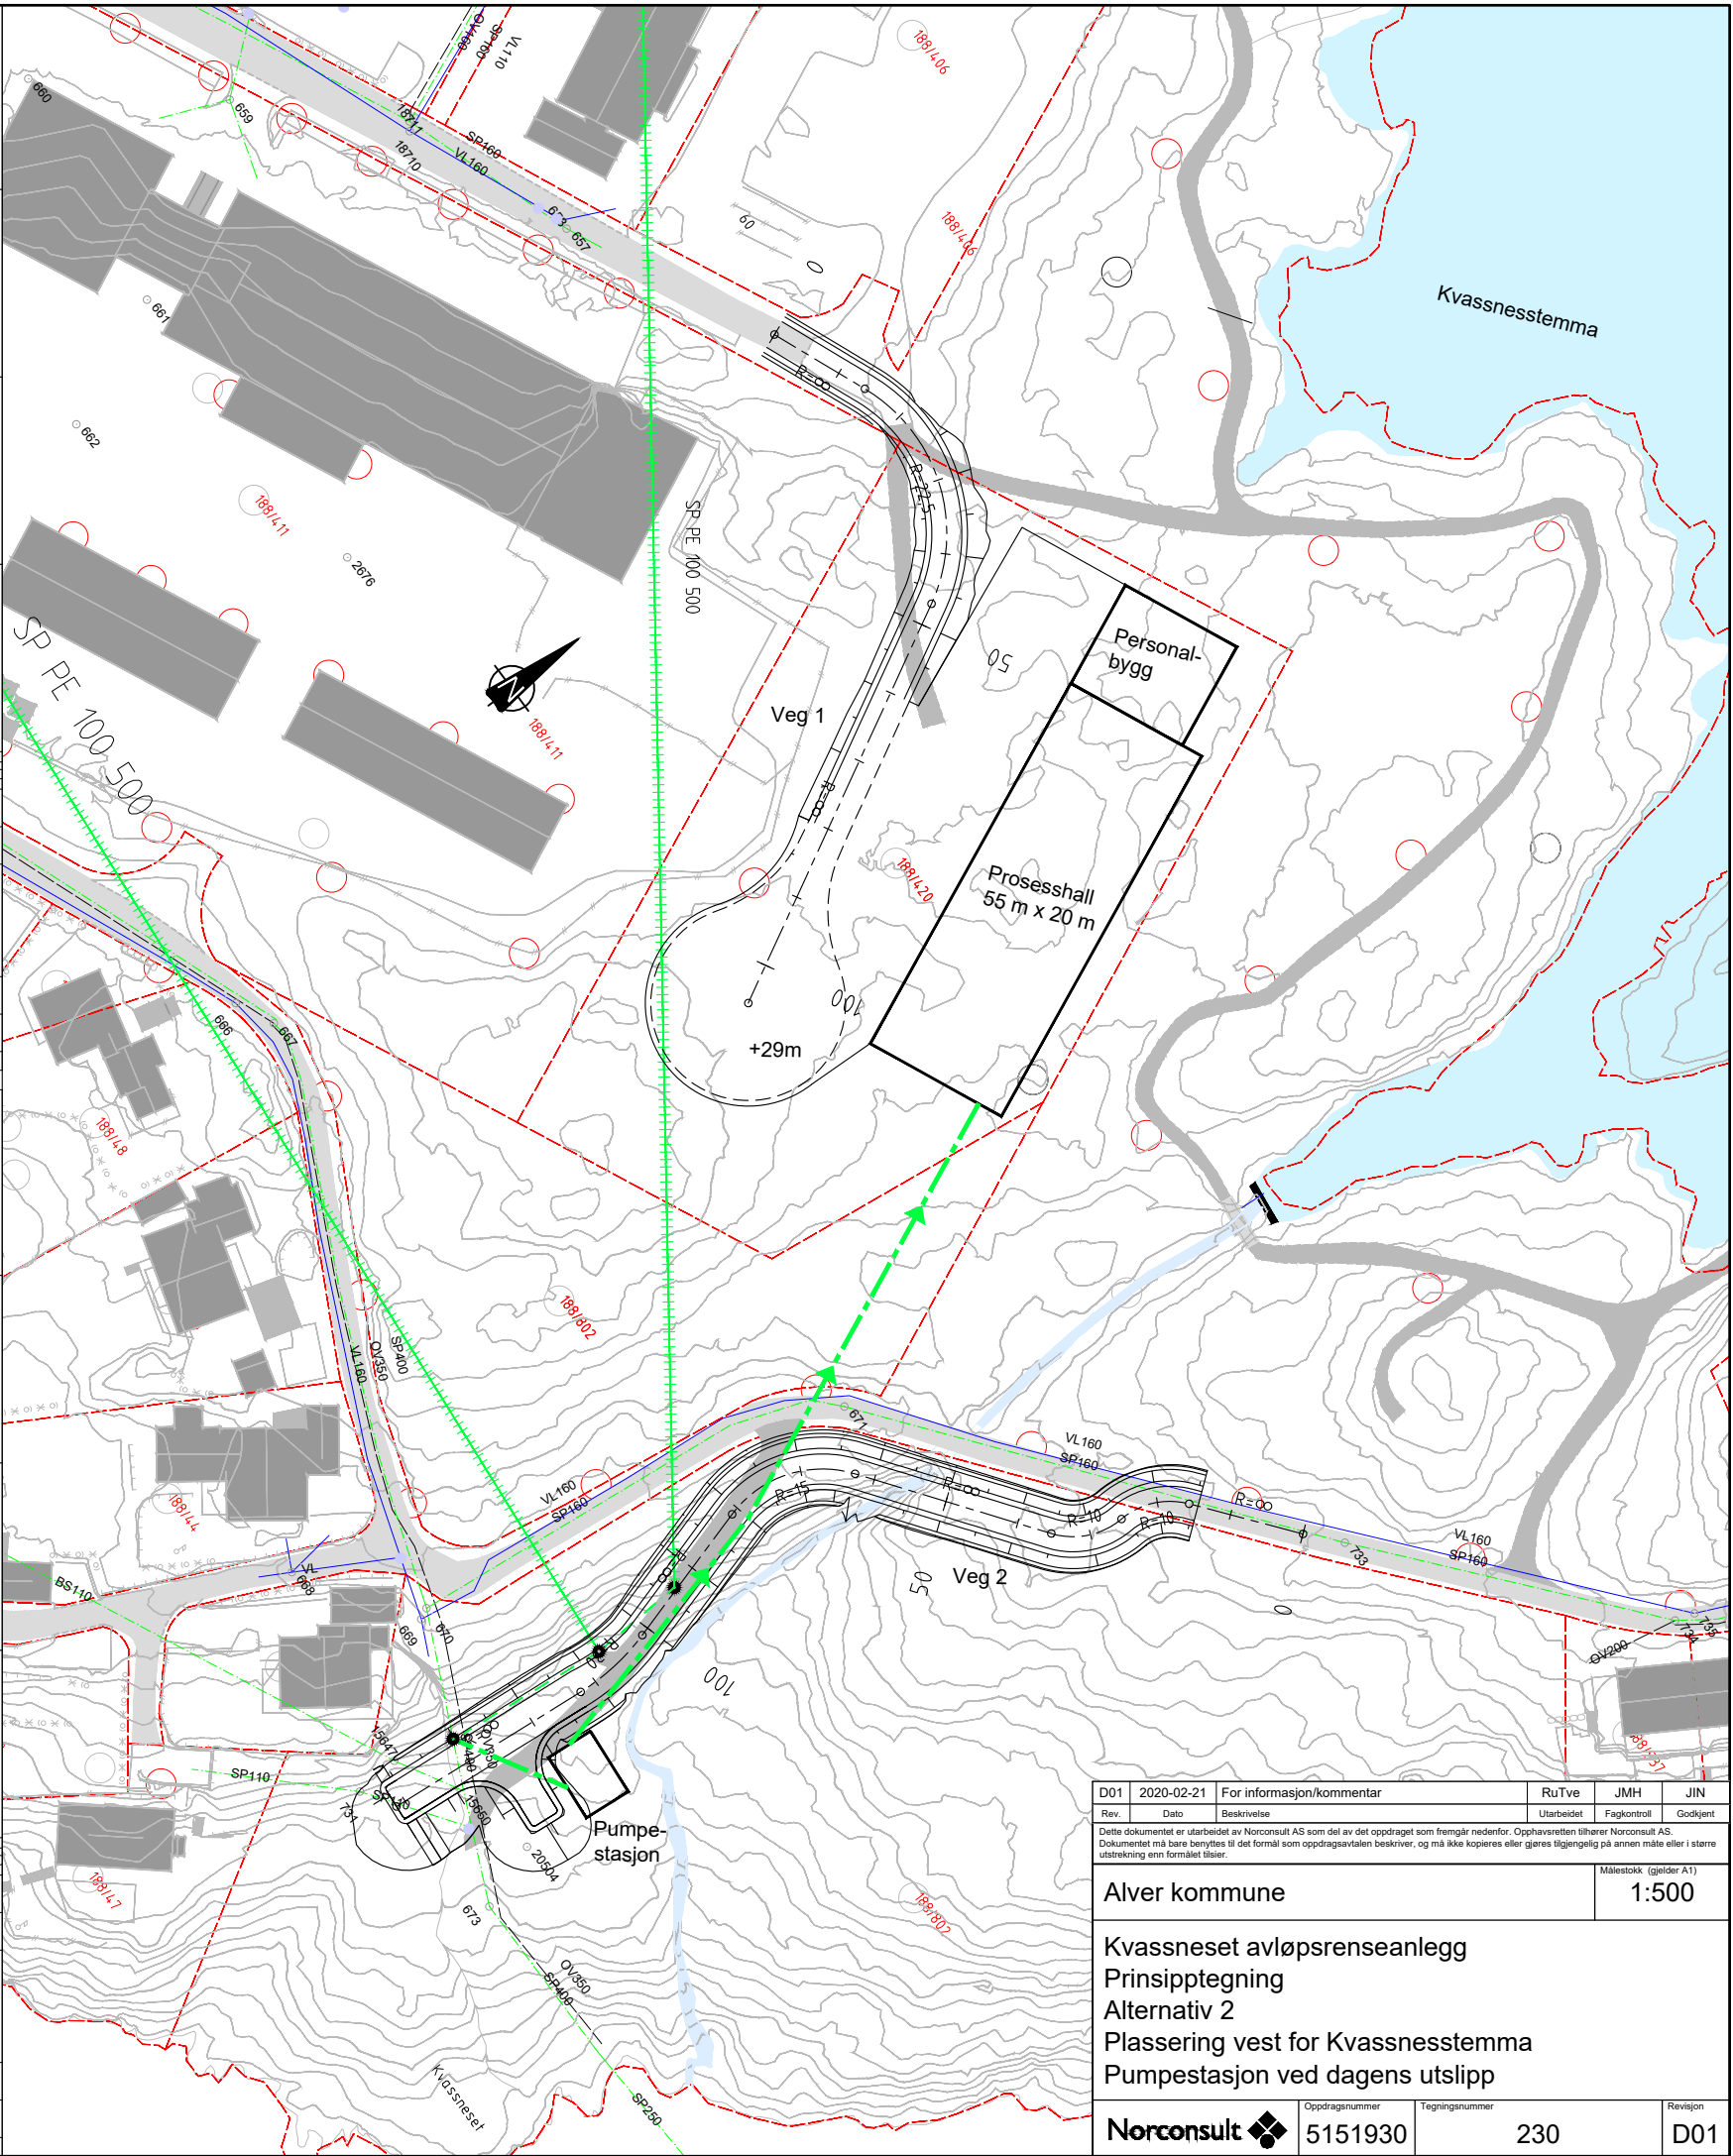



"N:\51519\5151930\BIM\Veg\geom-2.dwg - RuTve - Plottet: 2020-02-21, 10:38:06 - LAYOUT = 230 - XREF = T_eksisterende VA, 5151930_Kvarvik_kartgrunnlag_2016-03-03."

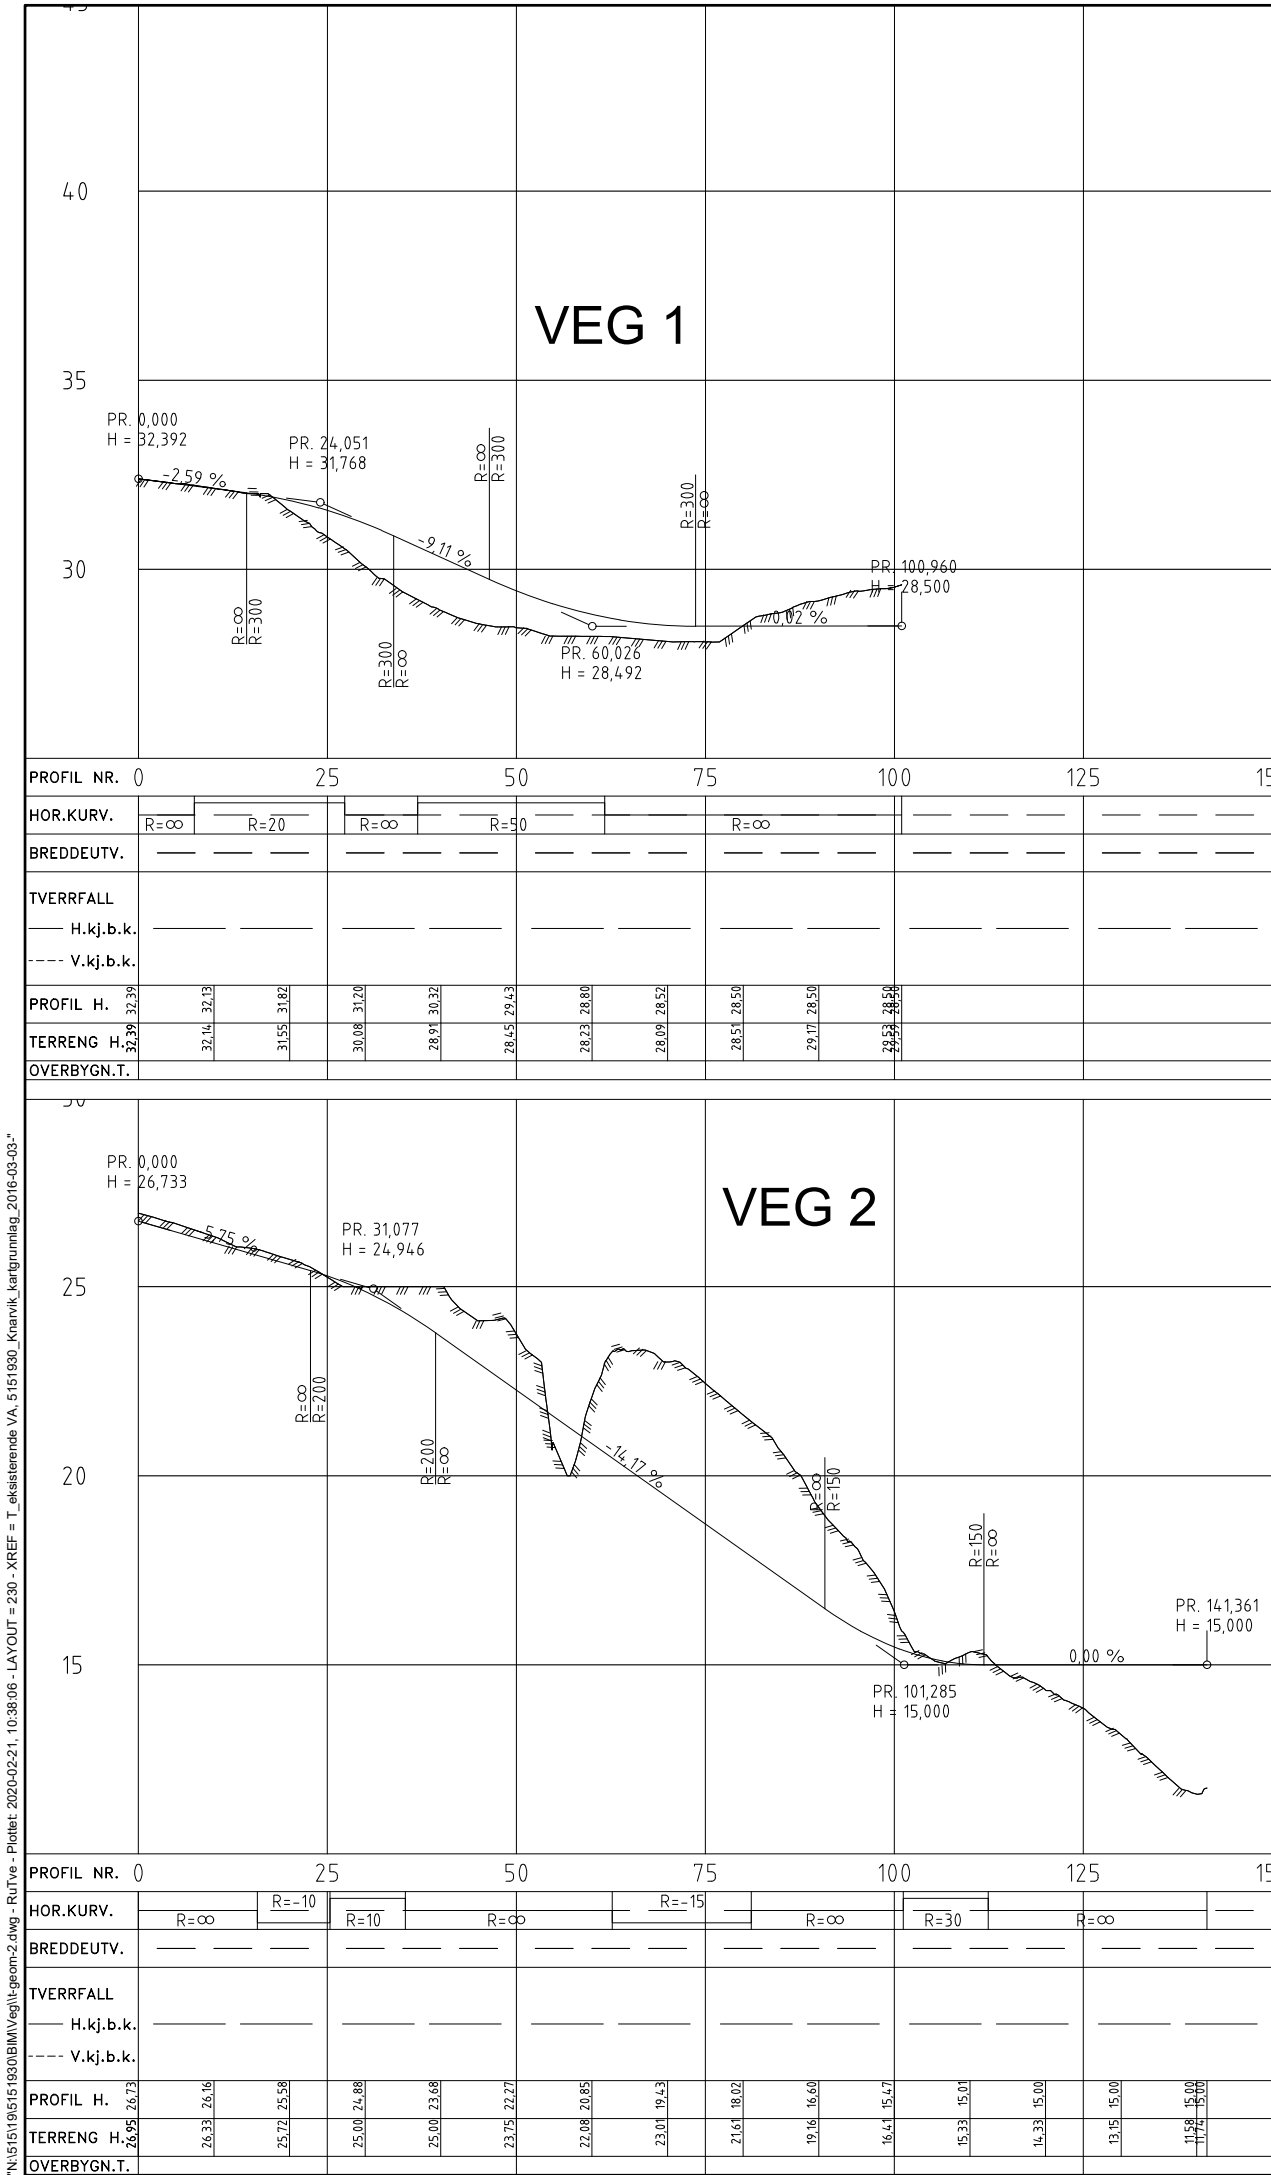

D01	2020-02-21	For informasjon/kommentar	RuTve	JMH	JIN
Rev.	Dato	Beskrivelse	Utarbeidet	Fagkontroll	Godkjent
Dette dokumentet er utarbeidet av Norconsult AS som del av det oppdraget som fremgår nedenfor. Opphavsretten tilhører Norconsult AS. Dokumentet må bare benyttes til det formål som oppdragsavtalen beskriver, og må ikke kopieres eller gjøres tilgjengelig på annen måte eller i større utstrekning enn formålet tilsier.					Målestokk (gjelder A1)
Alver kommune					1:500
Kvassneset avløpsrenseanlegg					
Prinsipp tegning					
Alternativ 2					
Plassering vest for Kvassnesstemma					
Pumpestasjon ved dagens utslipp					
Norconsult		Oppdragsnummer	Tegningsnummer	Revisjon	
		5151930	230	D01	

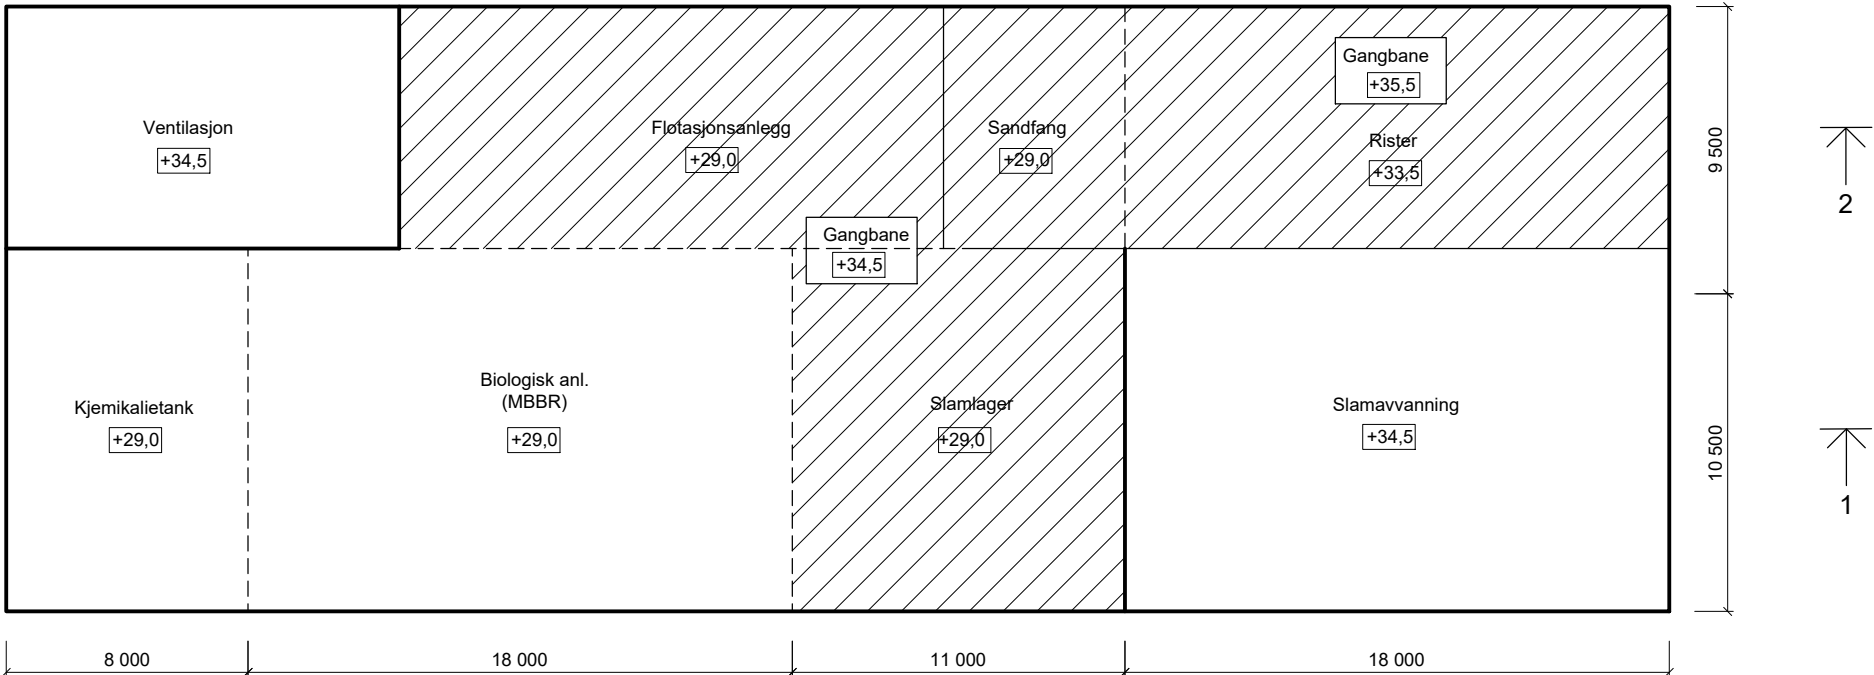


Plan 2
1 : 125

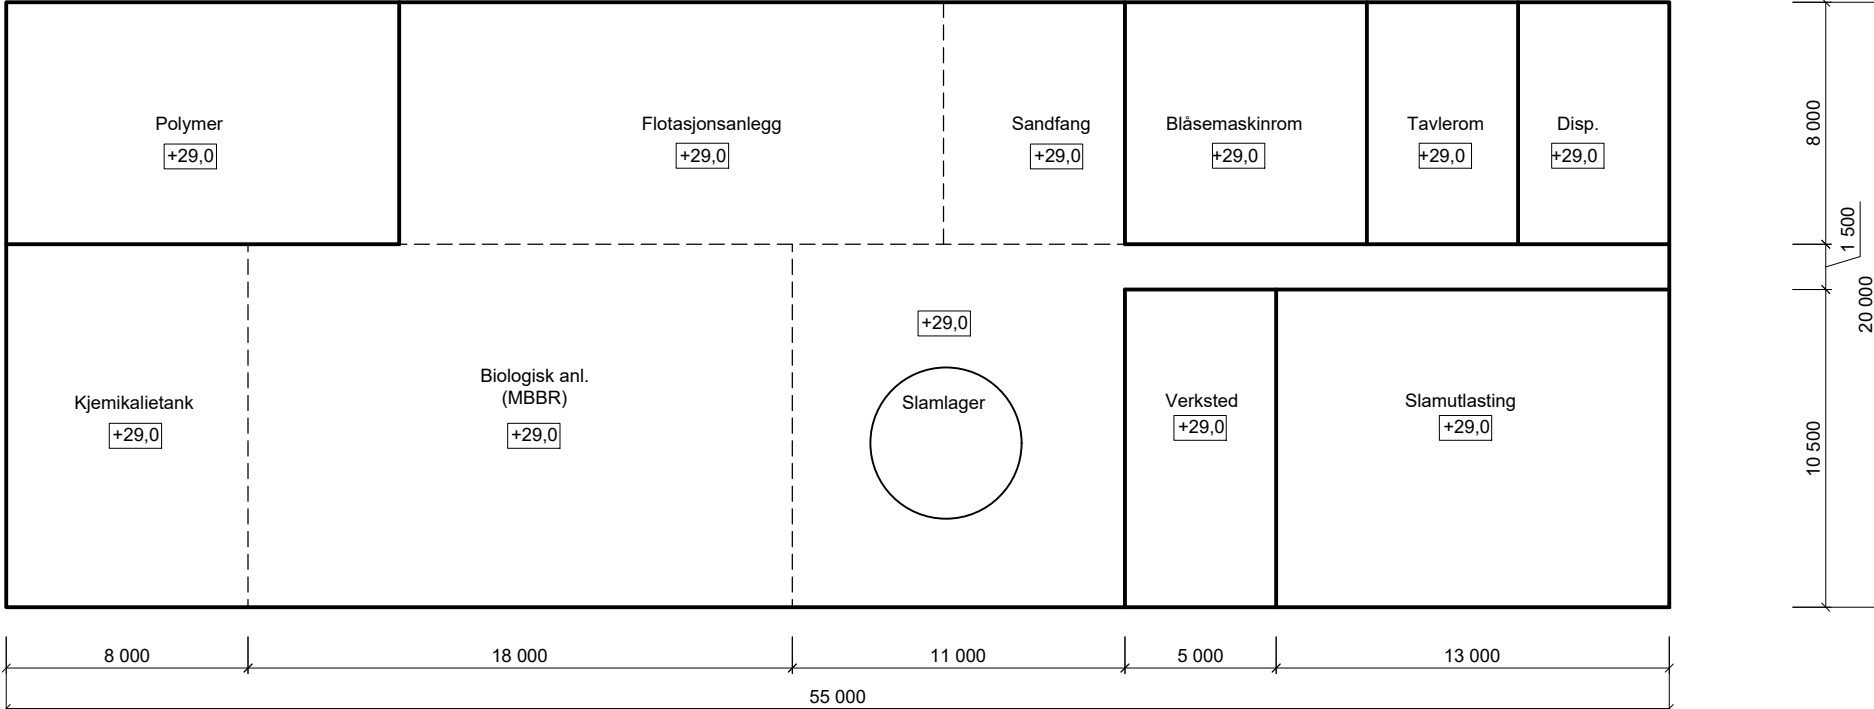


Plan 1
1 : 125

D01	2020-02-21	For informasjon/kommentar	EKD	JMH	JIN
Rev.	Dato	Beskrivelse	Utarbeidet	Fagkontroll	Godkjent
Dette dokumentet er utarbeidet av Norconsult AS som del av det oppdraget som fremgår nedenfor. Opphavsretten tilhører Norconsult AS. Dokumentet må bare benyttes til det formål som oppdragsavtalen beskriver, og må ikke kopieres eller gjøres tilgjengelig på annen måte eller i større utstrekning enn formålet tillater.					Målestokk (gjelder A1)
Alver kommune					1:125
Forprosjekt Kvassneset avløpsrensaneanlegg					
Alt. 2 Plassering vest for Kvassnesstemma Pumpestasjon ved dagens utslipp Prinsippskisse Plan 1 og 2					
Norconsult		Oppdragsnummer	Tegningsnummer	Revisjon	
		5151930	231	D01	

N:\51519\5151930\BMIVA_TIA\Kfll\Avløpsanlegg - diverse alternativer-plan og snitt.dwg - EKD - Plottet: 2020-02-21, 11:02:2 - LAYOUT = 232-Alt-2 Pumpestasjon-2 Nye snitt 1 og 2 (2)

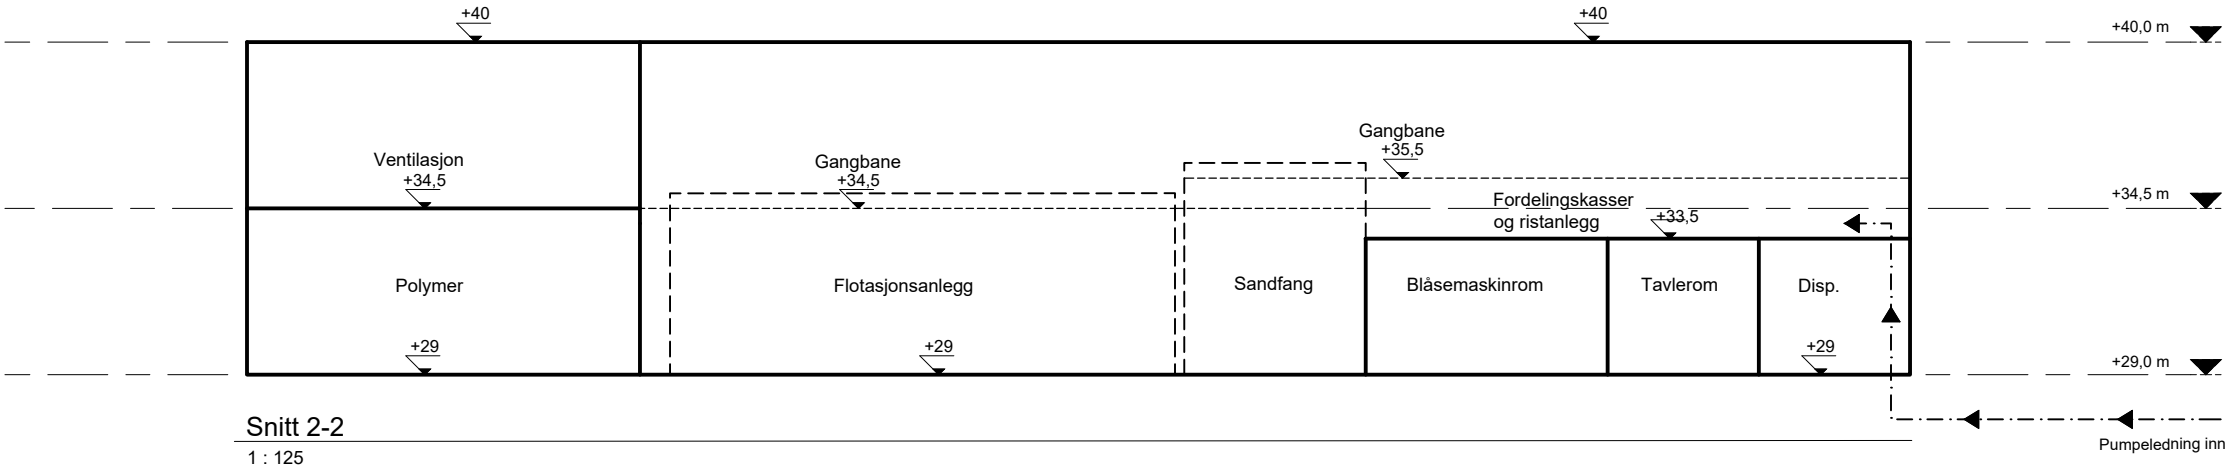

Snitt 2-2
1 : 125

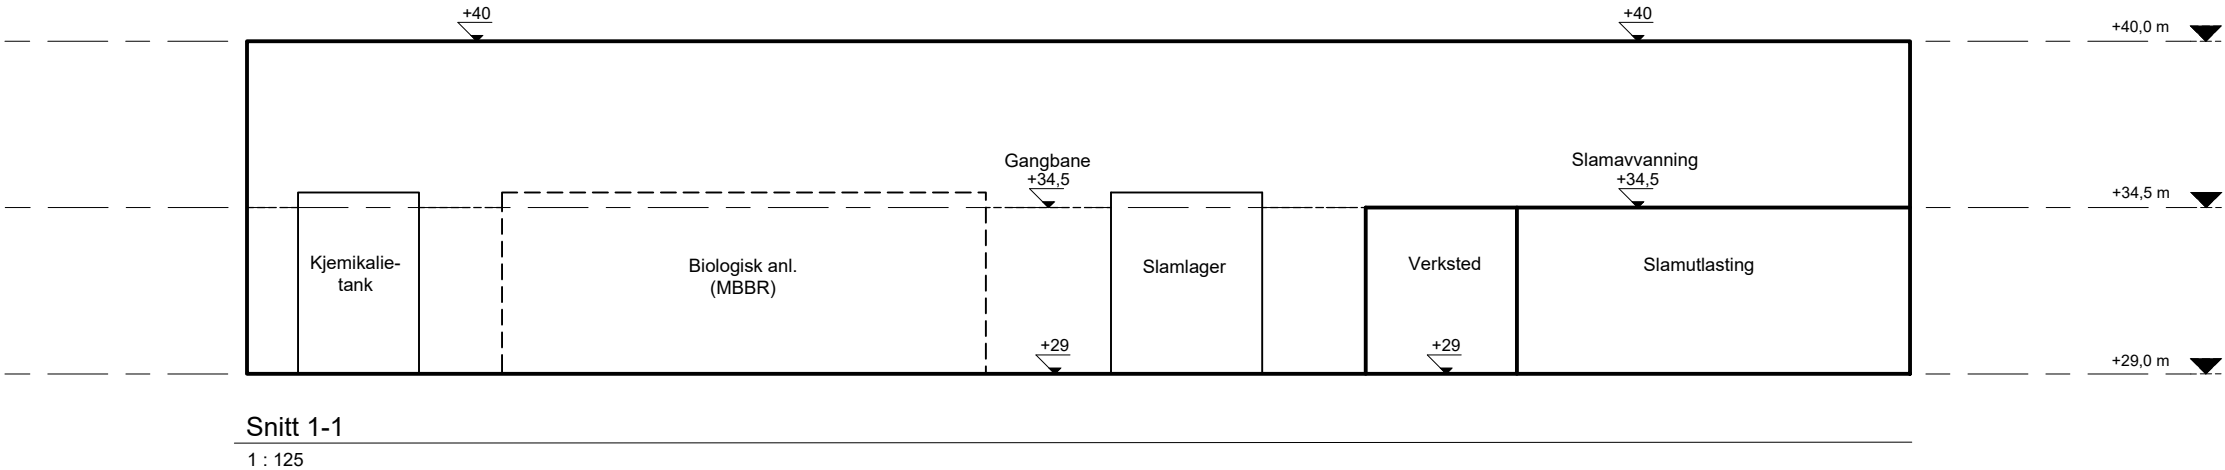

Snitt 1-1
1 : 125

D01	2020-02-21	For informasjon/kommentar	EKD	JMH	JIN
Rev.	Dato	Beskrivelse	Utarbeidet	Fagkontroll	Godkjent
Dette dokumentet er utarbeidet av Norconsult AS som del av det oppdraget som fremgår nedenfor. Opphavsretten tilhører Norconsult AS. Dokumentet må bare benyttes til det formål som oppdragsavtalen beskriver, og må ikke kopieres eller gjøres tilgjengelig på annen måte eller i større utstrekning enn formålet tilsier.					
Alver kommune					Målestokk (gjelder A1) 1:125
Forprosjekt Kvassneset avløpsrenseanlegg					
Alt. 2 Plassering vest for Kvassnesstemma Pumpestasjon ved dagens utslipp Prinsippskisse Snitt 1-1 og 2-2					
Norconsult		Oppdragsnummer 5151930	Tegningsnummer 232	Revisjon D01	

