


Vedlegg 2

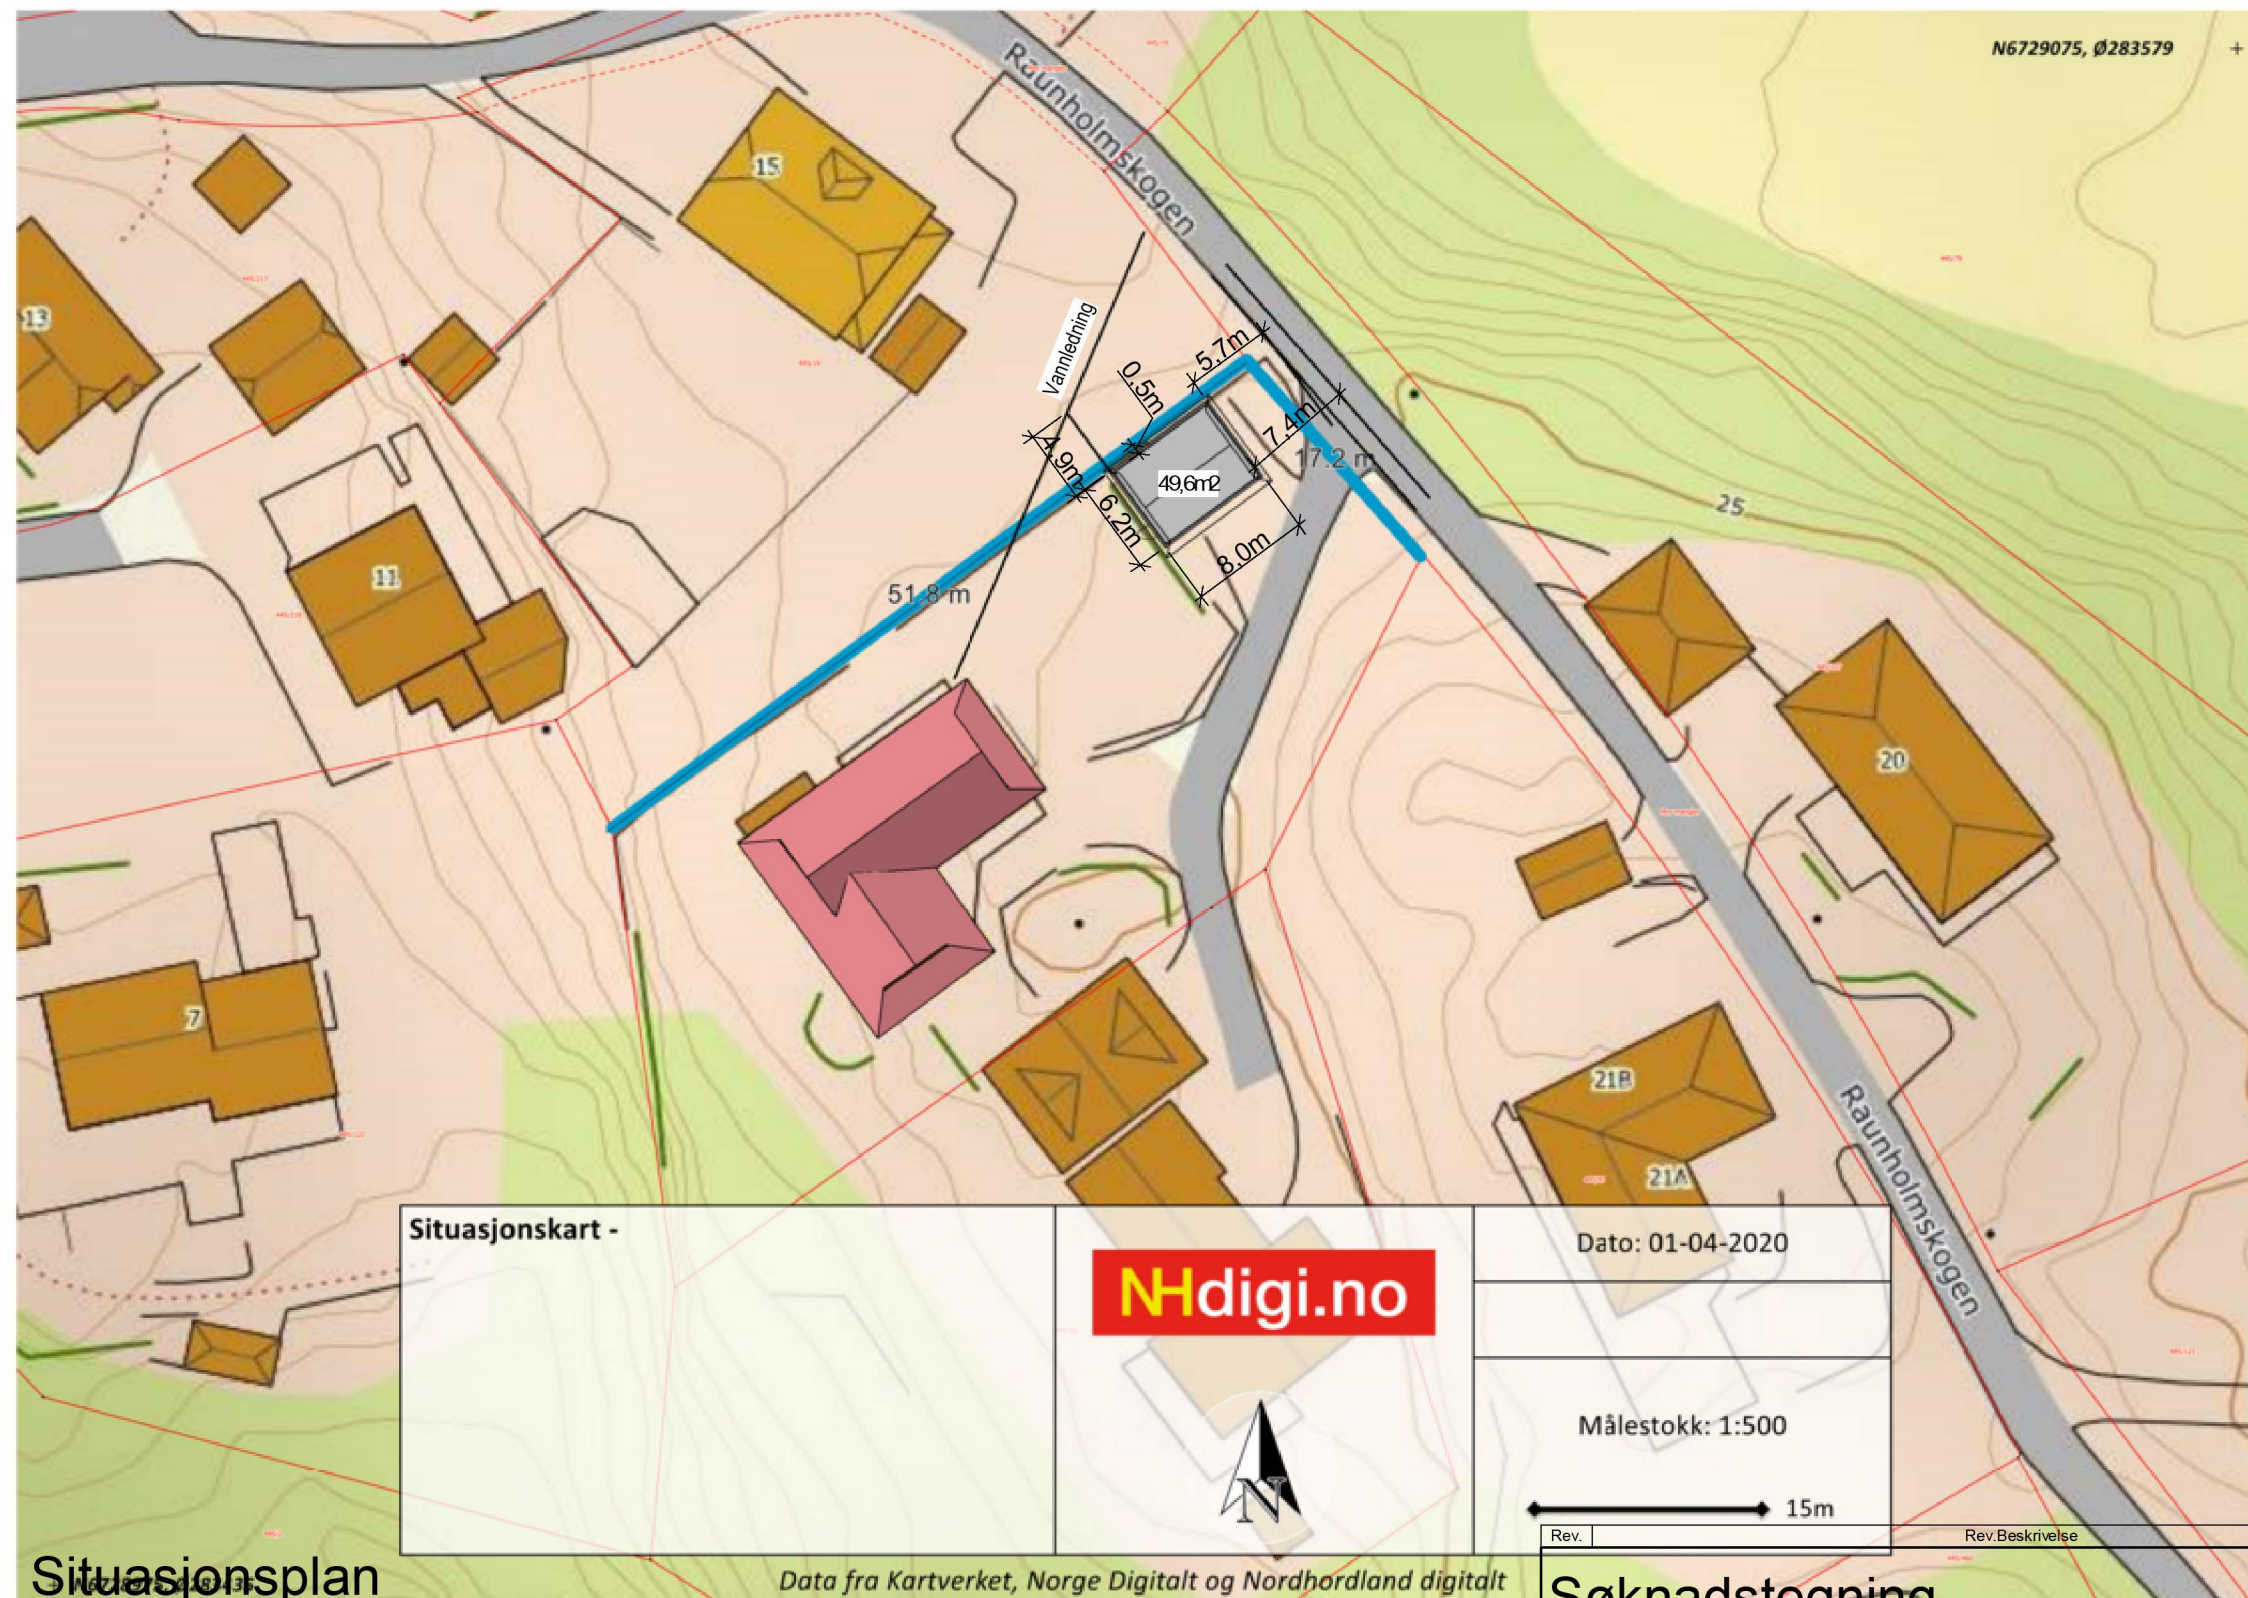

1 **Situasjonsplan**
1 : 500

Søknadstegning

Erlend og Sigrid
Garasje
Situasjonsplan

Dato:	Konstr:	Tegn. av:	Mål:
21.06.2020	Øs	ØS	1 : 500
	Kontr:		
	Øs		

Tømmerdal
CONSULT AS
RIF Notenesgt. 9
6002 Ålesund Tlf. 70 10 42 60
firmapost@tommerdal.no

000000-00- 001