



## Vedlegg 3

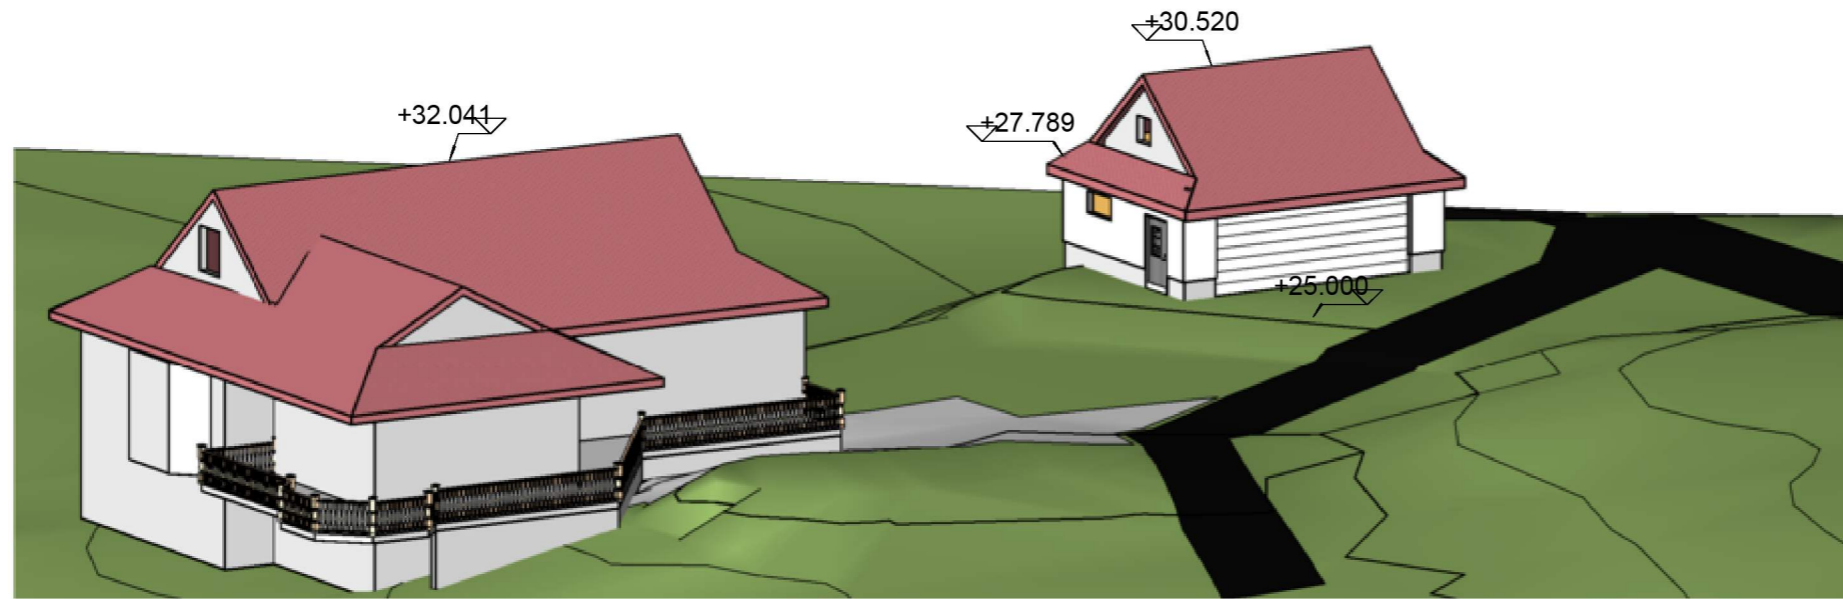


**1** 3D utsnitt

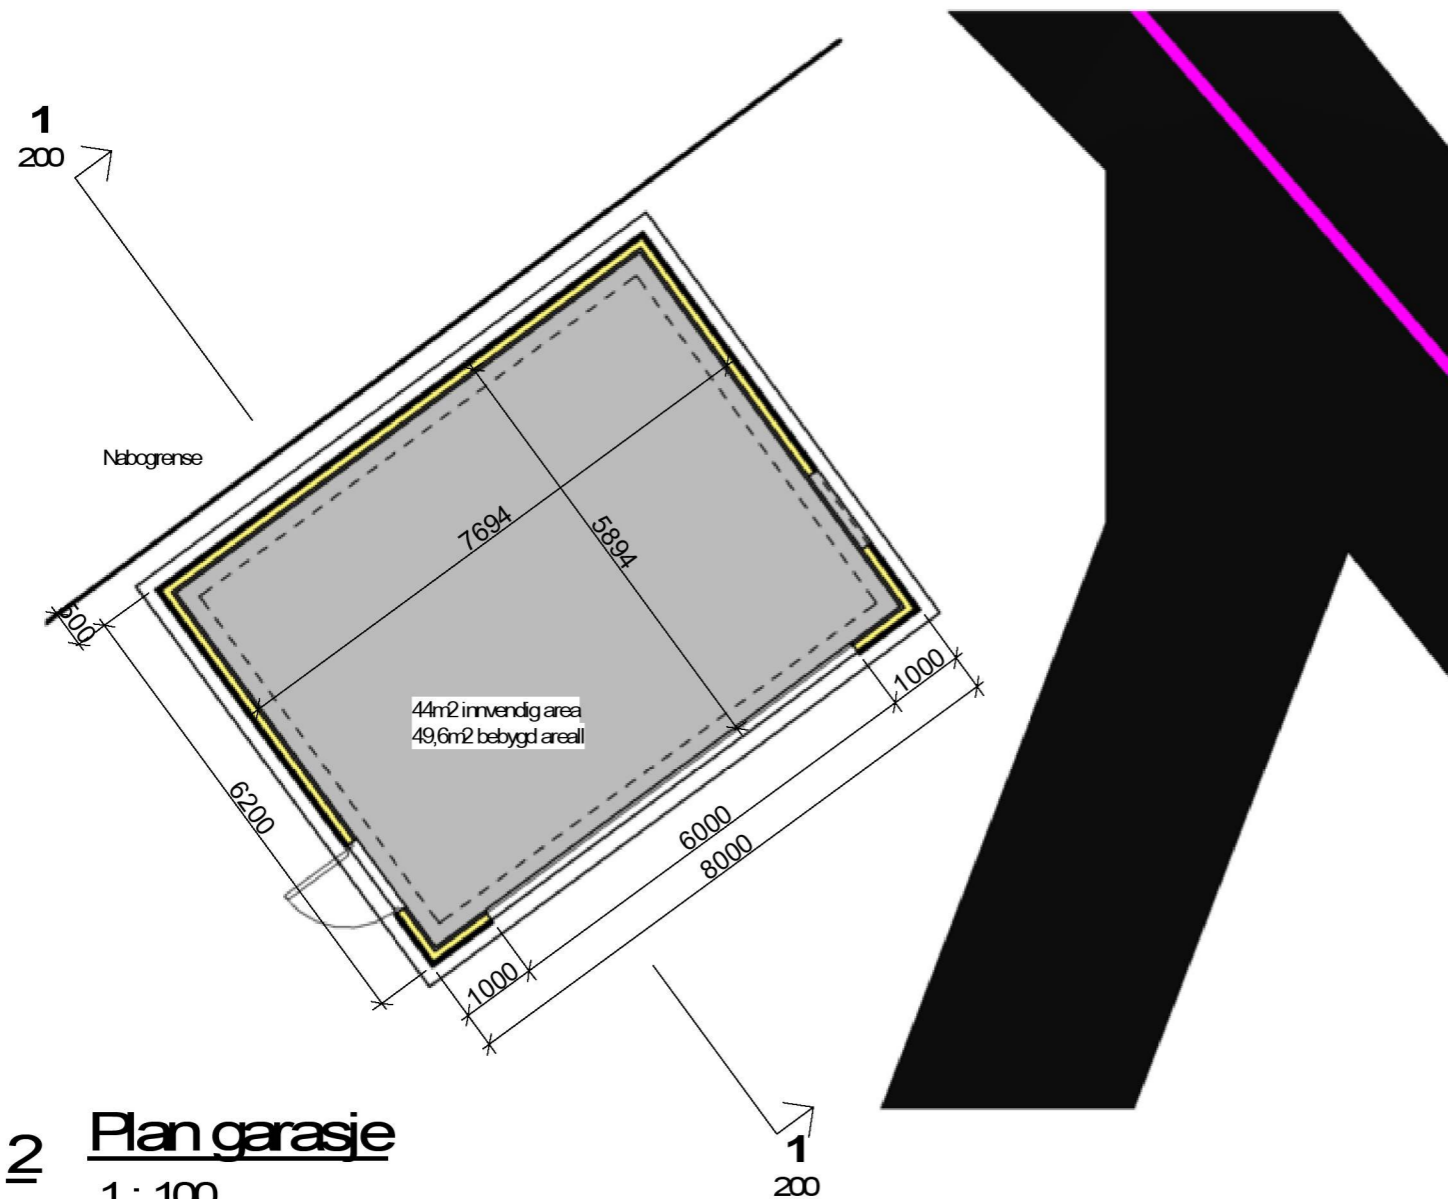

**2** Plan garasje  
1 : 100

Rev.	Rev.Beskrivelse	Rev.Dato	Tegnet av.	Godkjent av.
<b>Søknadstegning</b>				
Erlend og Sigrid			<b>Tømmerdal</b> CONSULT AS Notenesgt. 9 6002 Ålesund Tlf. 70 10 42 60 firmapost@tommerdal.no	
Garasje Plan og 3d				
Dato:	Konstr:	Tegn.av:	Mål:	000000-00- 100
21.06.2020	Øs	ØS	1 : 100	
	Kontr:			
	Øs			


## Vedlegg 4

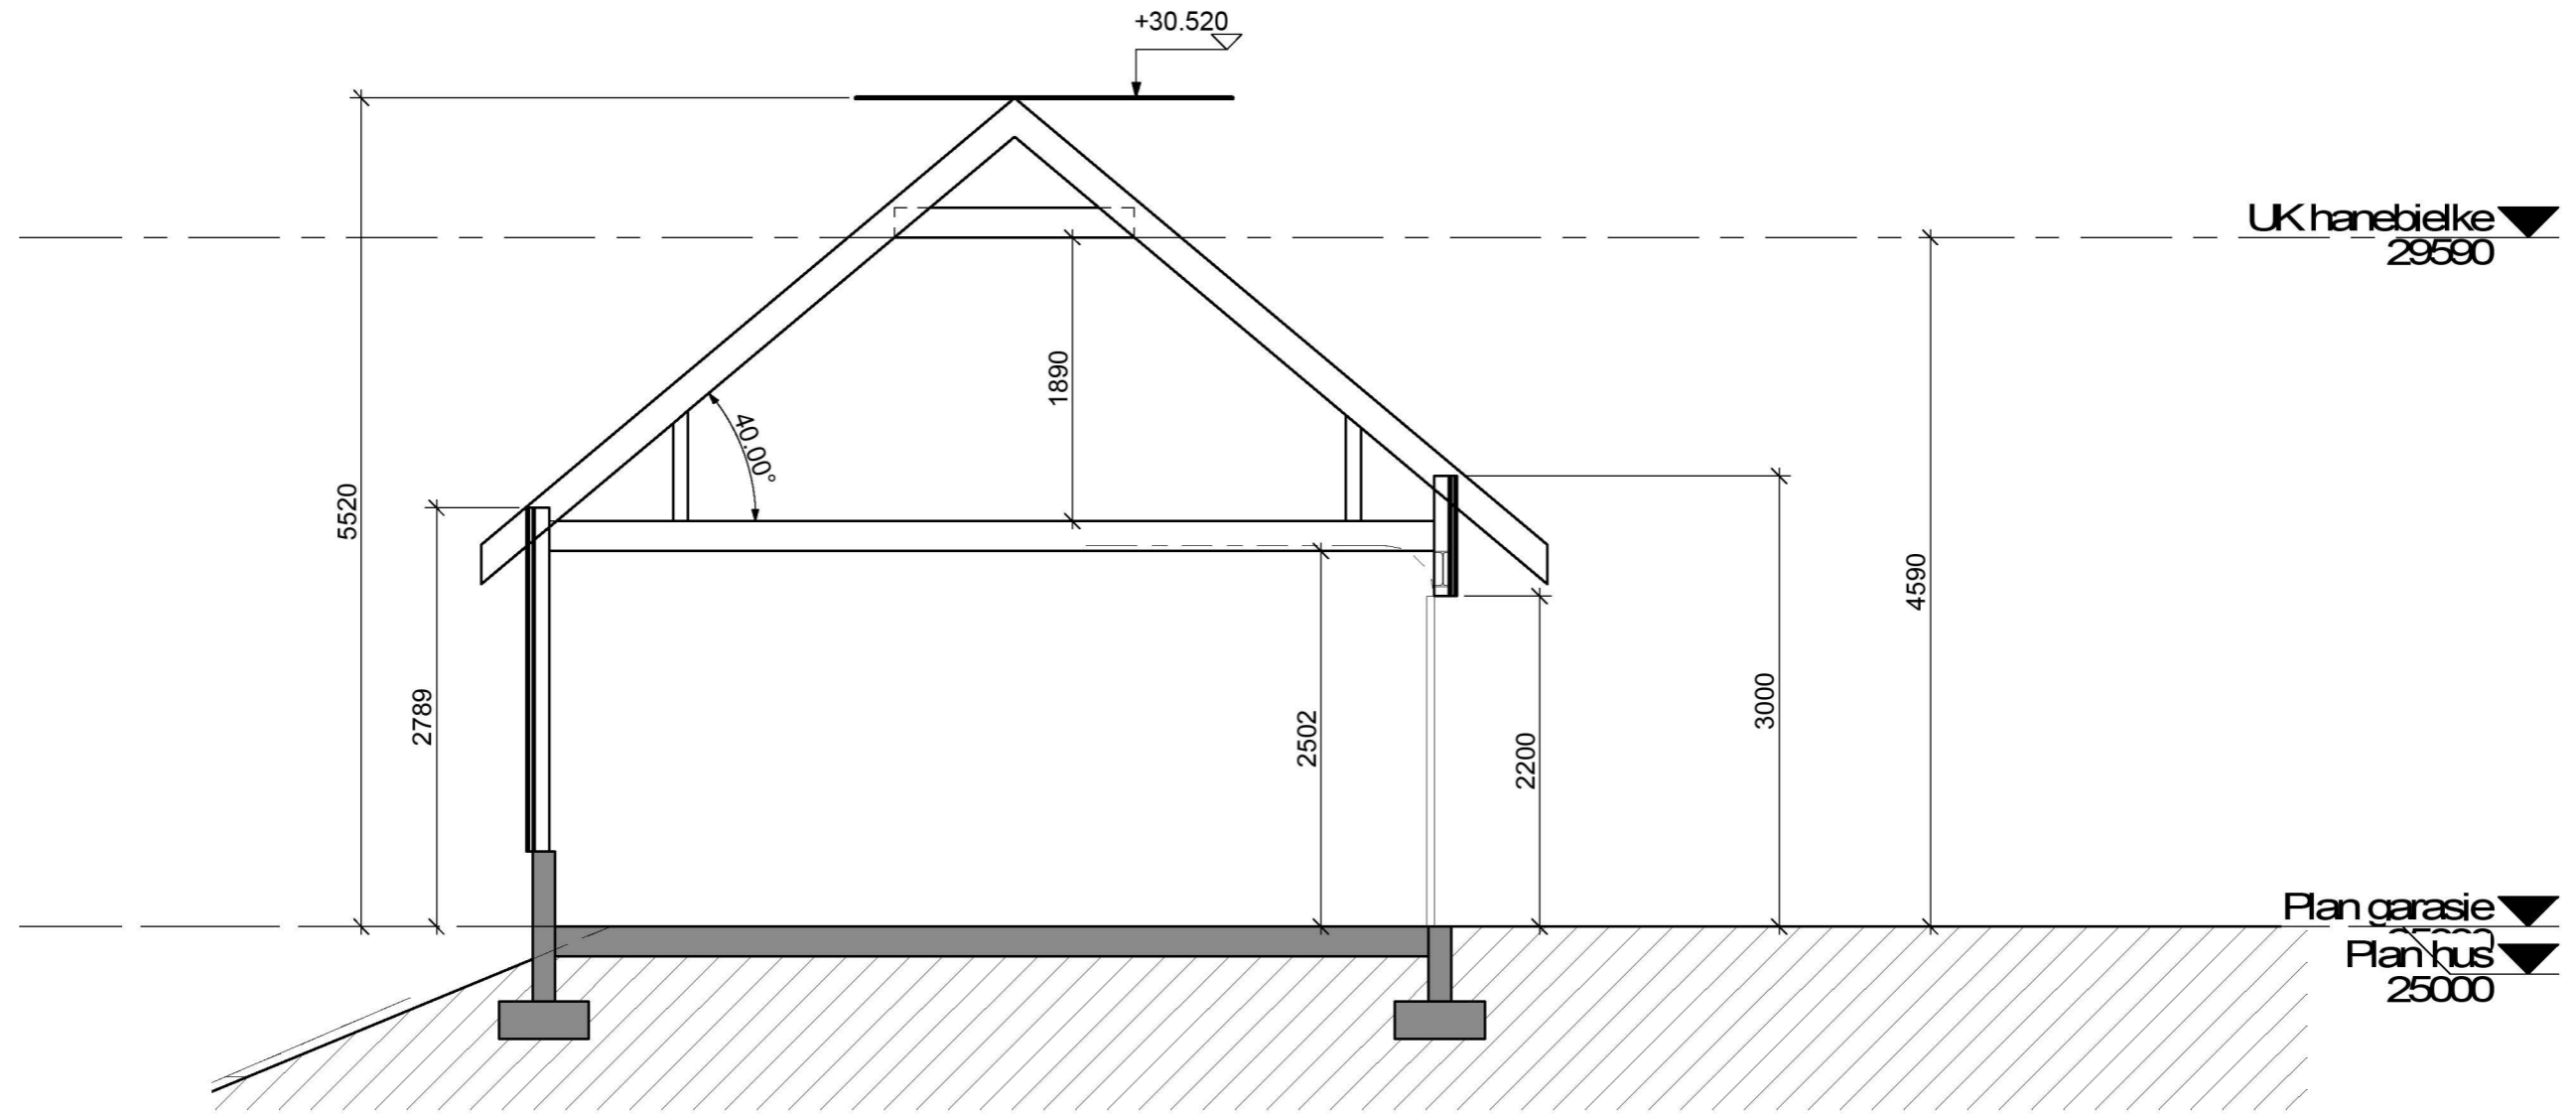


**1** Snitt 1  
1 : 50

Rev.	Rev.Beskrivelse	Rev.Dato	Tegnet av.	Godkjent av.
<b>Søknadstegning</b>				
Erlend og Sigrid			<b>Tømmerdal</b> CONSULT AS Notenesgt. 9 6002 Ålesund Tlf. 70 10 42 60 firmapost@tommerdal.no	
Garasje Snitt				
Dato:	Konstr:	Tegn.av:	Mål:	<b>000000-00- 200</b>
21.06.2020	Øs	ØS	1 : 50	
	Kontr:			
	Øs			


## Vedlegg 5

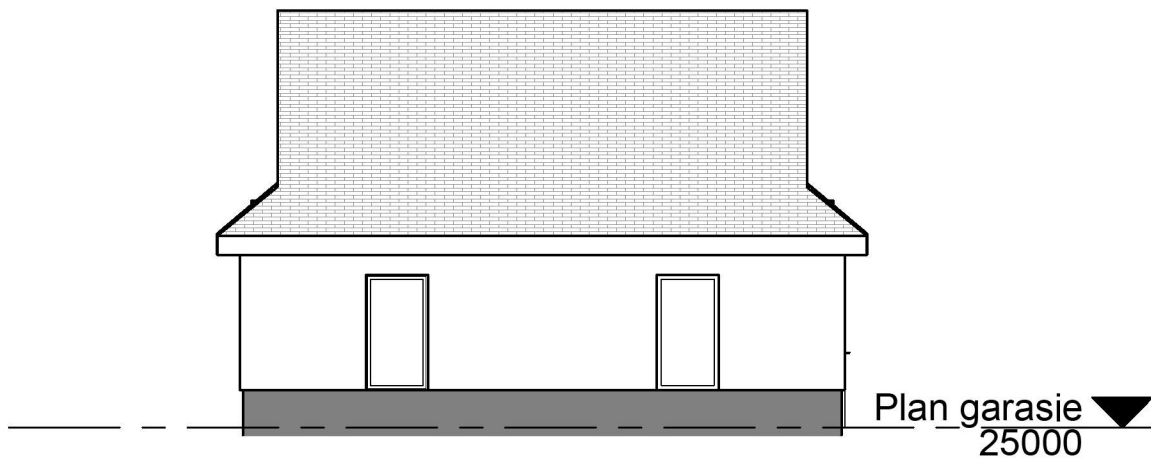


**1** Fasade nordvest  
1 : 100

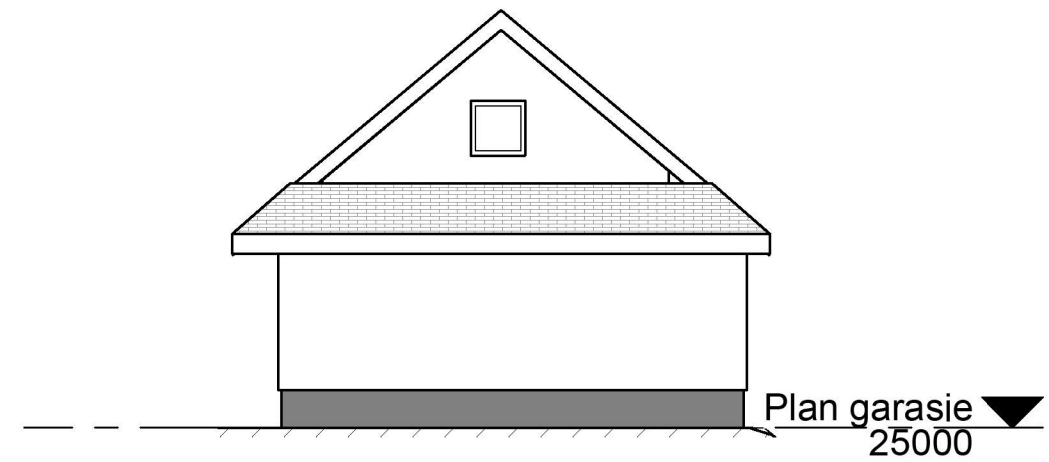

**2** Fasade nordøst  
1 : 100

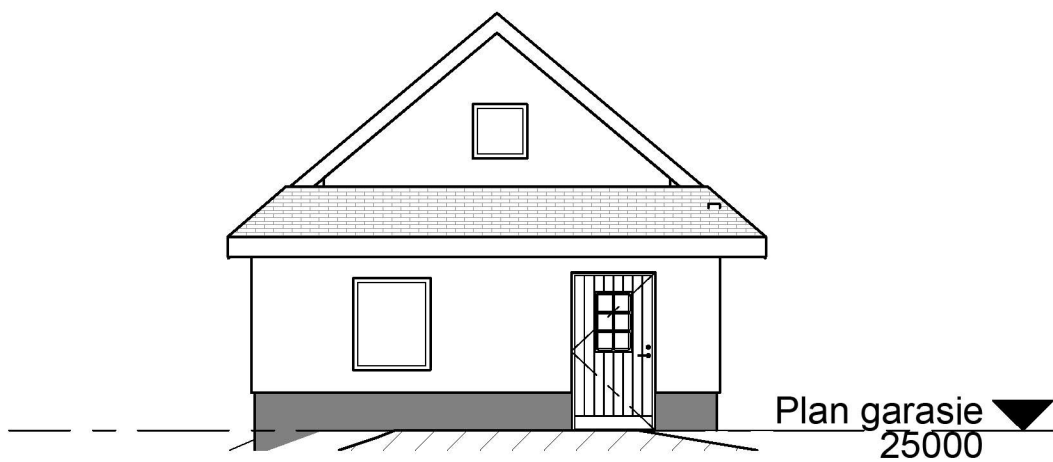

**3** Fasade sørvest  
1 : 100

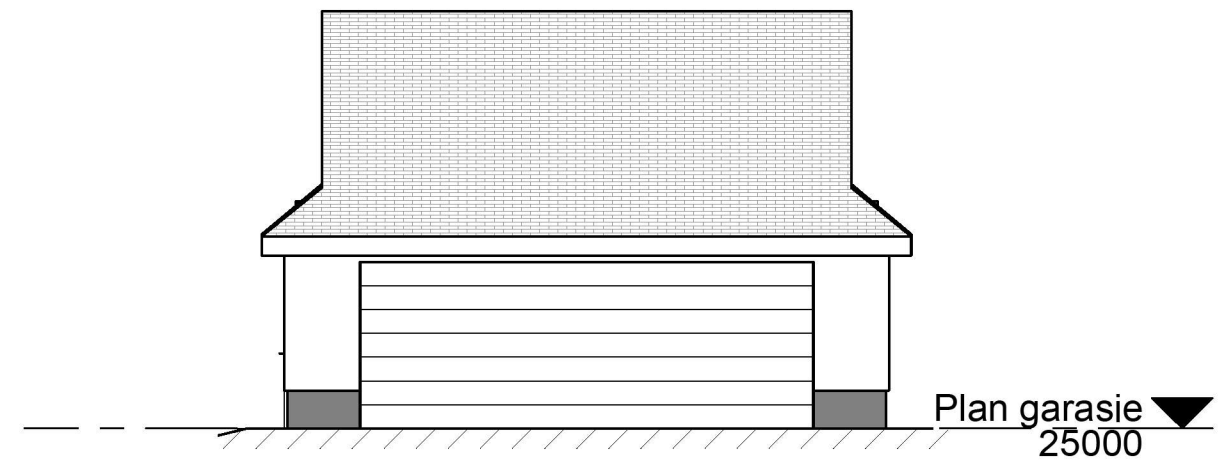

**4** Fasade sørøst  
1 : 100

Rev.	Rev.Beskrivelse	Rev.Dato	Tegnet av.	Godkjent av.
<b>Søknadstegning</b>				
Erlend og Sigrid			<b>Tømmerdal</b> CONSULT AS	
Garasje Detaljer				
Dato:	Konstr:	Tegn.av:	Mål:	000000-00- 300
02.08.2020	Øs	ØS	1 : 100	
	Kontr:			
	Øs			

**Tømmerdal**  
RIF Notenesgt. 9  
6002 Ålesund Tlf. 70 10 42 60  
firmapost@tommerdal.no