



1 3D utsnitt

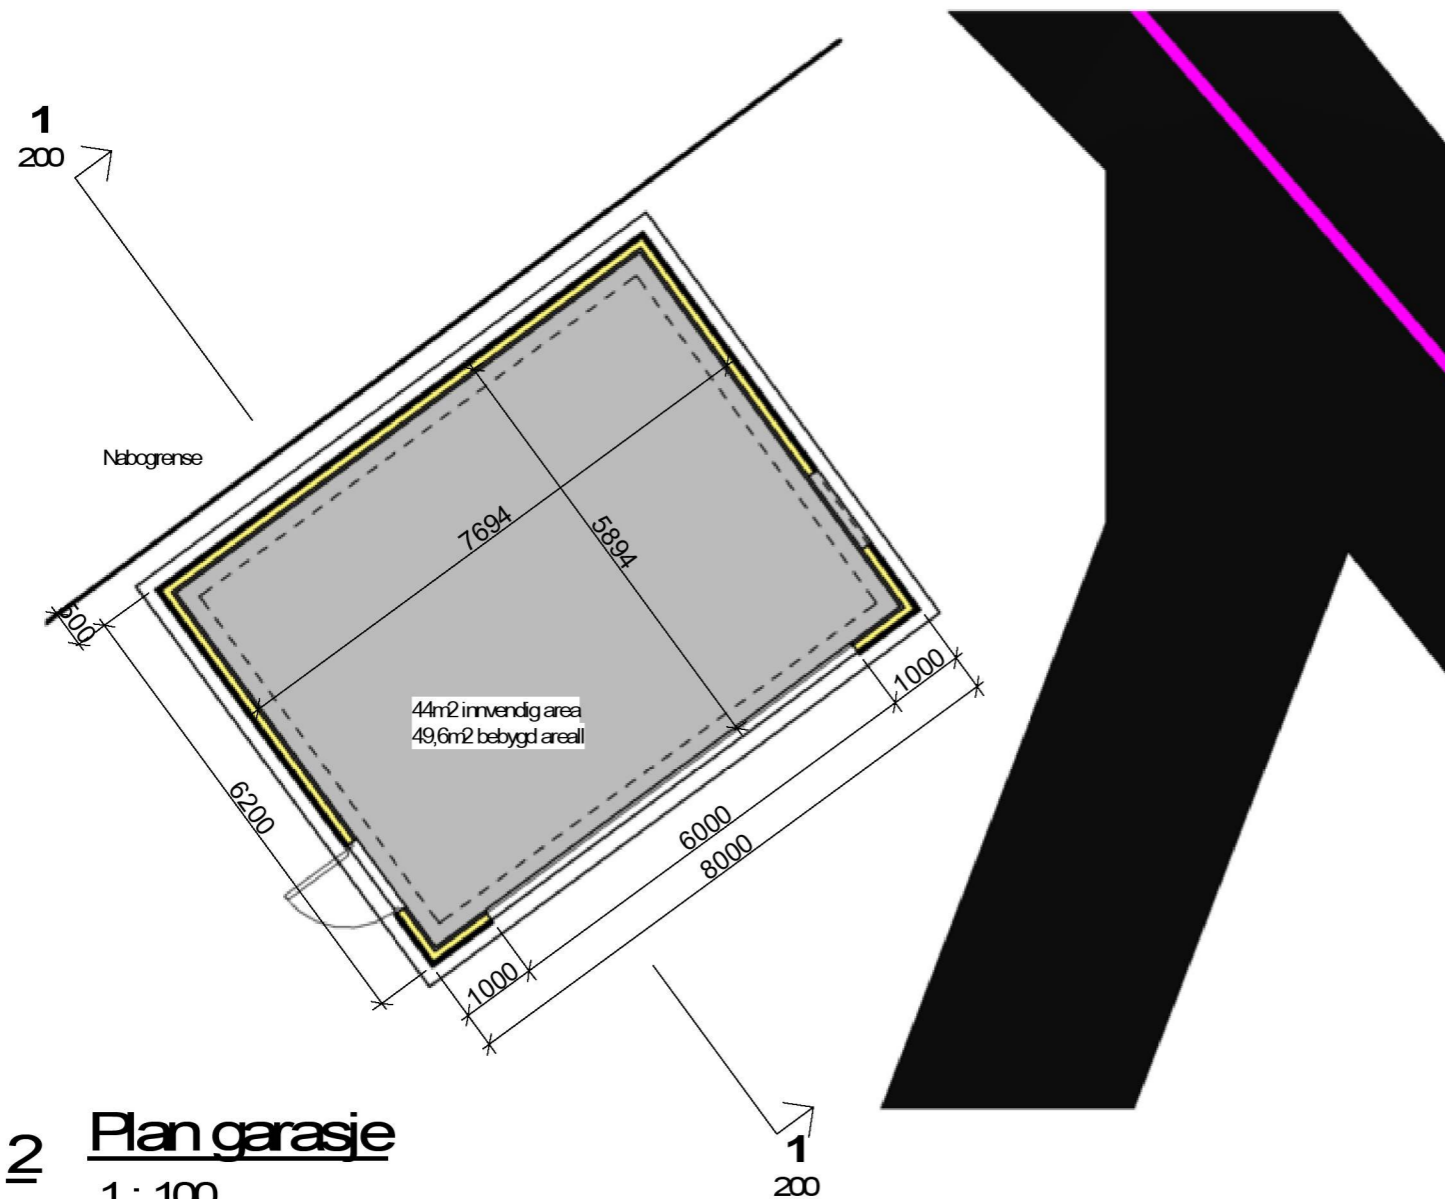


2 Plan garasje
1 : 100

Rev.	Rev.Beskrivelse	Rev.Dato	Tegnet av.	Godkjent av.
Søknadstegning				
Erlend og Sigrid			Tømmerdal CONSULT AS Notenesgt. 9 6002 Ålesund Tlf. 70 10 42 60 firmapost@tommerdal.no	
Garasje Plan og 3d				
Dato:	Konstr:	Tegn.av:	Mål:	000000-00- 100
21.06.2020	Øs	ØS	1 : 100	
	Kontr:			
	Øs			

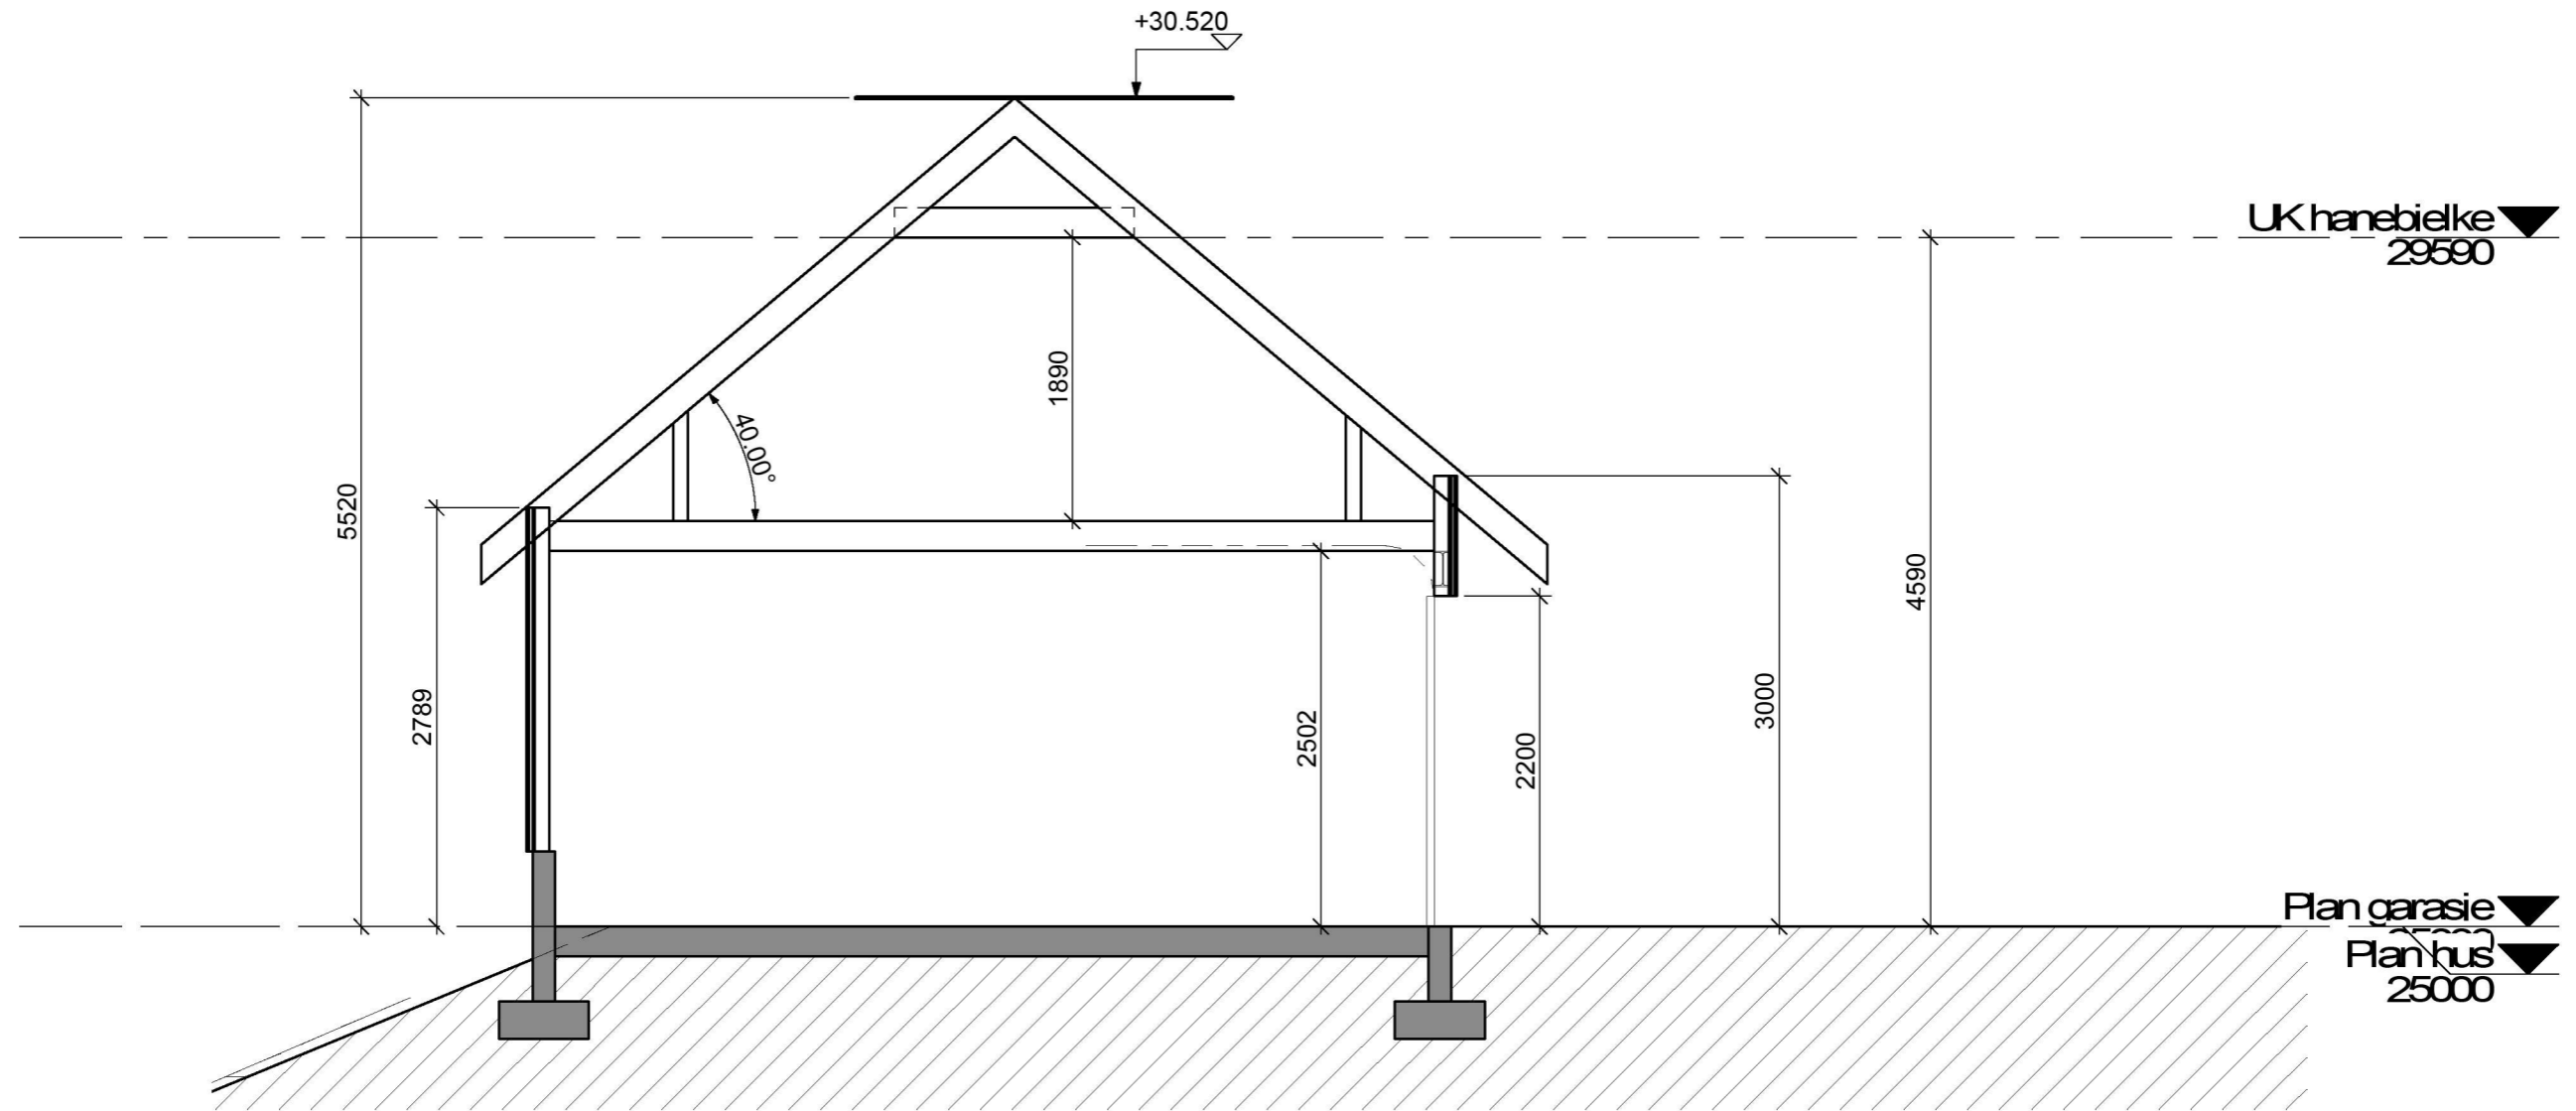


1 Snitt 1
1 : 50


Rev.	Rev.Beskrivelse	Rev.Dato	Tegnet av.	Godkjent av.
Søknadstegning				
Erlend og Sigrid			Tømmerdal CONSULT AS Notenesgt. 9 6002 Ålesund Tlf. 70 10 42 60 firmapost@tommerdal.no	
Garasje Snitt				
Dato:	Konstr:	Tegn.av:	Mål:	000000-00- 200
21.06.2020	Øs	ØS	1 : 50	
	Kontr:			
	Øs			

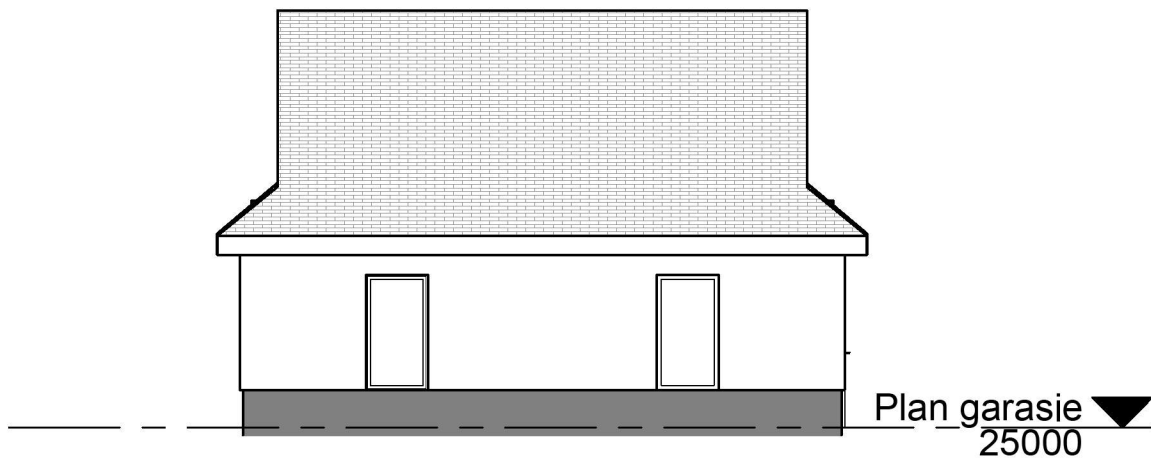


1 Fasade nordvest
1 : 100

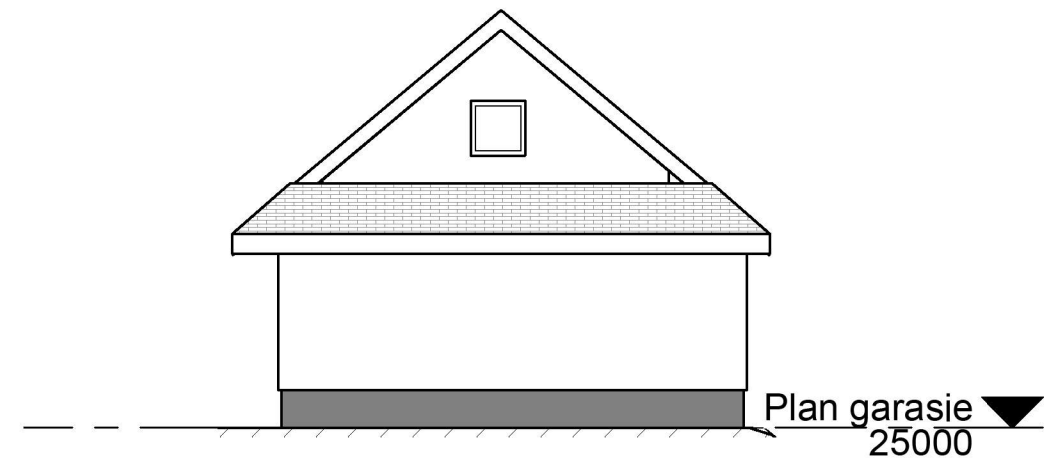

2 Fasade nordøst
1 : 100

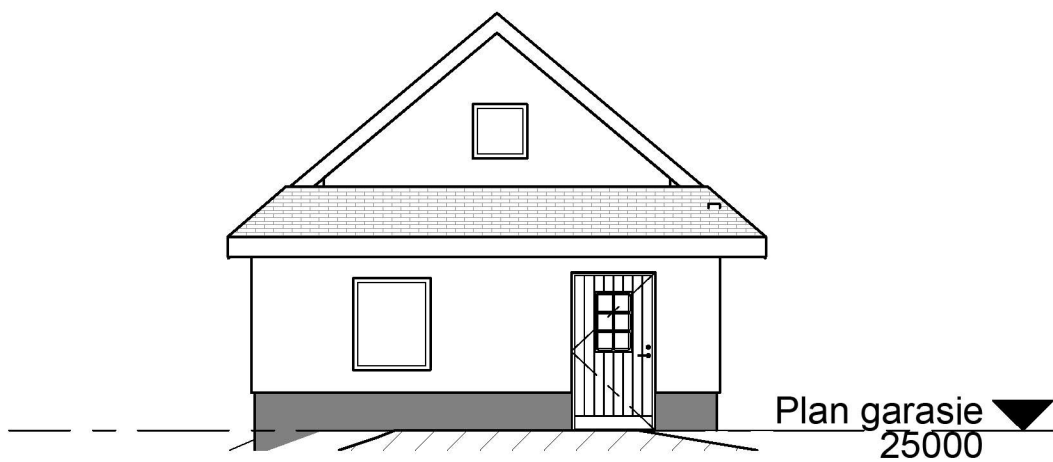

3 Fasade sørvest
1 : 100

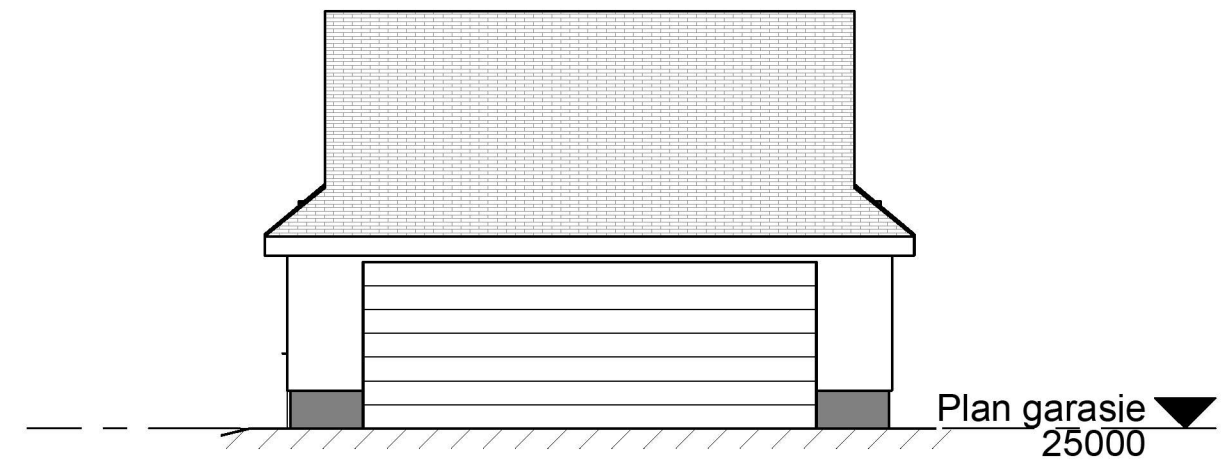

4 Fasade sørøst
1 : 100

Rev.	Rev.Beskrivelse	Rev.Dato	Tegnet av.	Godkjent av.
Søknadstegning				
Erlend og Sigrid			Tømmerdal CONSULT AS Notenesgt. 9 6002 Ålesund Tlf. 70 10 42 60 firmapost@tommerdal.no	
Garasje Detaljer				
Dato:	Konstr:	Tegn.av:	Mål:	000000-00- 300
02.08.2020	Øs	ØS	1 : 100	
	Kontr:			
	Øs			