



TERRENGPROFIL A-A

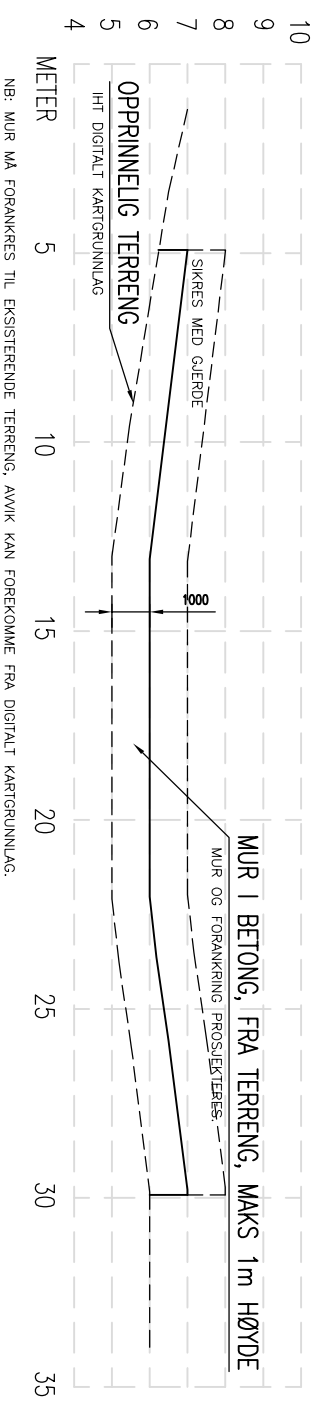

MURPROFIL 1

| REV. | DESCRIPTION                        | DATE/SIGN    |
|------|------------------------------------|--------------|
| C    | MUR FORANKRES TIL FJELL            | 27.07.20/LAH |
| B    | DETALJER ETTER BREV FRA KOMMUNE    | 19.05.20/LAH |
| A    | SPORTSBODER, TERRASSER, STØTTREMUR | 04.02.20/LAH |

|  |   |  |  |
|--|---|--|--|
|  <b>arkoconsult</b><br>ARKOCONSULT AS, Postboks 103, 5291 Valesstf.<br>Tel.: 56390003 – Fax.: 56191130 – Mob.: 93241511<br>Mail: post@arkoconsult.no – Org.nr.: 918269665 MVA | <b>SØREIDE BYGG AS</b><br>NY TOMANNSBOLIG, SØKN.TEKN.     | OBS!<br>* TEGNINGEN KAN PRINTES I FEIL SKALA<br>* IKKE TA MÅL DIREKTE PÅ TEGNING<br>* BRUK BARE OPPGITTE MÅL | I HENHOLD TIL LOWERK ER DENNE TEGNINGEN<br>ARKOCONSULT AS SIN EIENDOM.<br>DENNE TEGNINGEN KAN IKKE BLI BRUKT,<br>OFFENTLIGGJORT ELLER GIS VIDERE TIL TREDJEPART<br>UTEN VÅRT SKRITLIGE SAMTYKKE. OVERTREDELSE AV<br>DETTE KAN SØKSMÅL. |
|  | <b>GBNR. 123/76, ALVER</b><br><b>TERRENG OG MURPROFIL</b> | REVISION/DATE: <b>C/27.07.20</b><br>PROJECT NO.: 2020012   | DRAWING NO.:<br><b>19120012A11</b>   |
| SCALE: 1:200<br>DRAWN: LAH<br>CHECKED: PKT   | FORMAT: A3<br>DATE: 24.01.20<br>DATE: 04.02.20            |  |  |