



TERRENGPROFIL A-A

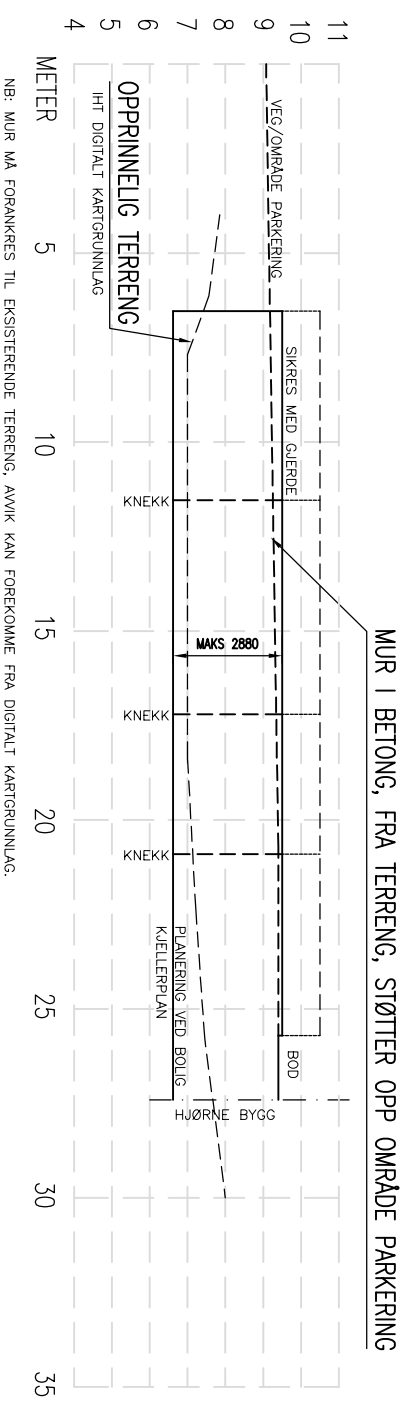

MURPROFIL 2

REV.	DESCRIPTION	DATE/SIGN
C	STØTTEMUR LANGS PARKERING	16.06.20/LAH
B	DETALJER ETTER BREV FRA KOMMUNE	19.05.20/LAH
A	SPORTSBODER, TERRASSER, STØTTREMUR	04.02.20/LAH

 arkoconsult ARKOCONSULT AS, Postboks 103, 5291 Valesst.f. Tel.: 56390003 – Fax.: 56191130 – Mob.: 93241511 Mail: post@arkoconsult.no – Org.nr.: 918269665 MVA	SØREIDE BYGG AS NY TOMANNSBOLIG, SØKN.TEKN.	OBS! * TEGNINGEN KAN PRINTES I FEIL SKALA * IKKE TA MÅL DIREKTE PÅ TEGNING * BRUK BARE OPPGITTE MÅL I HENHOLD TIL LOWERK ER DENNE TEGNINGEN ARKOCONSULT AS SIN EIENDOM. DENNE TEGNINGEN KAN IKKE BLI BRUKT, OFFENTLIGGJORT ELLER GIS VIDERE TIL TREDJEPART UTEN VÅRT SKRITLIGE SAMTYKKE. OVERTREDELSE AV DETTE KAN SØKSMÅL.
	GBNR. 123/76, ALVER TERRENGPROFIL B-B	
SCALE: 1:200	FORMAT: A3	
DRAWN: LAH	DATE: 24.01.20	
CHECKED: PKT	DATE: 04.02.20	