

### SITUASJONSKART

Gnr/Bnr: 357/34\_75  
Adresse: Skorpo 2  
Eigar/søkar: Mette Skjellanger


Kvalitet: FKB-B

Gjeldande plan: Kommuneplan  
Planformål: LNF  
Vår referanse: PAS

Sign. ....




ALVER  
KOMMUNE

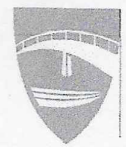

Målestokk: 1:1000  
Dato: 17.03.2020

- // — // Gjerde
- - - - Usikker eigdomsgrense
- Målt eigdomsgrense
- Bolighus
- Andre bygg

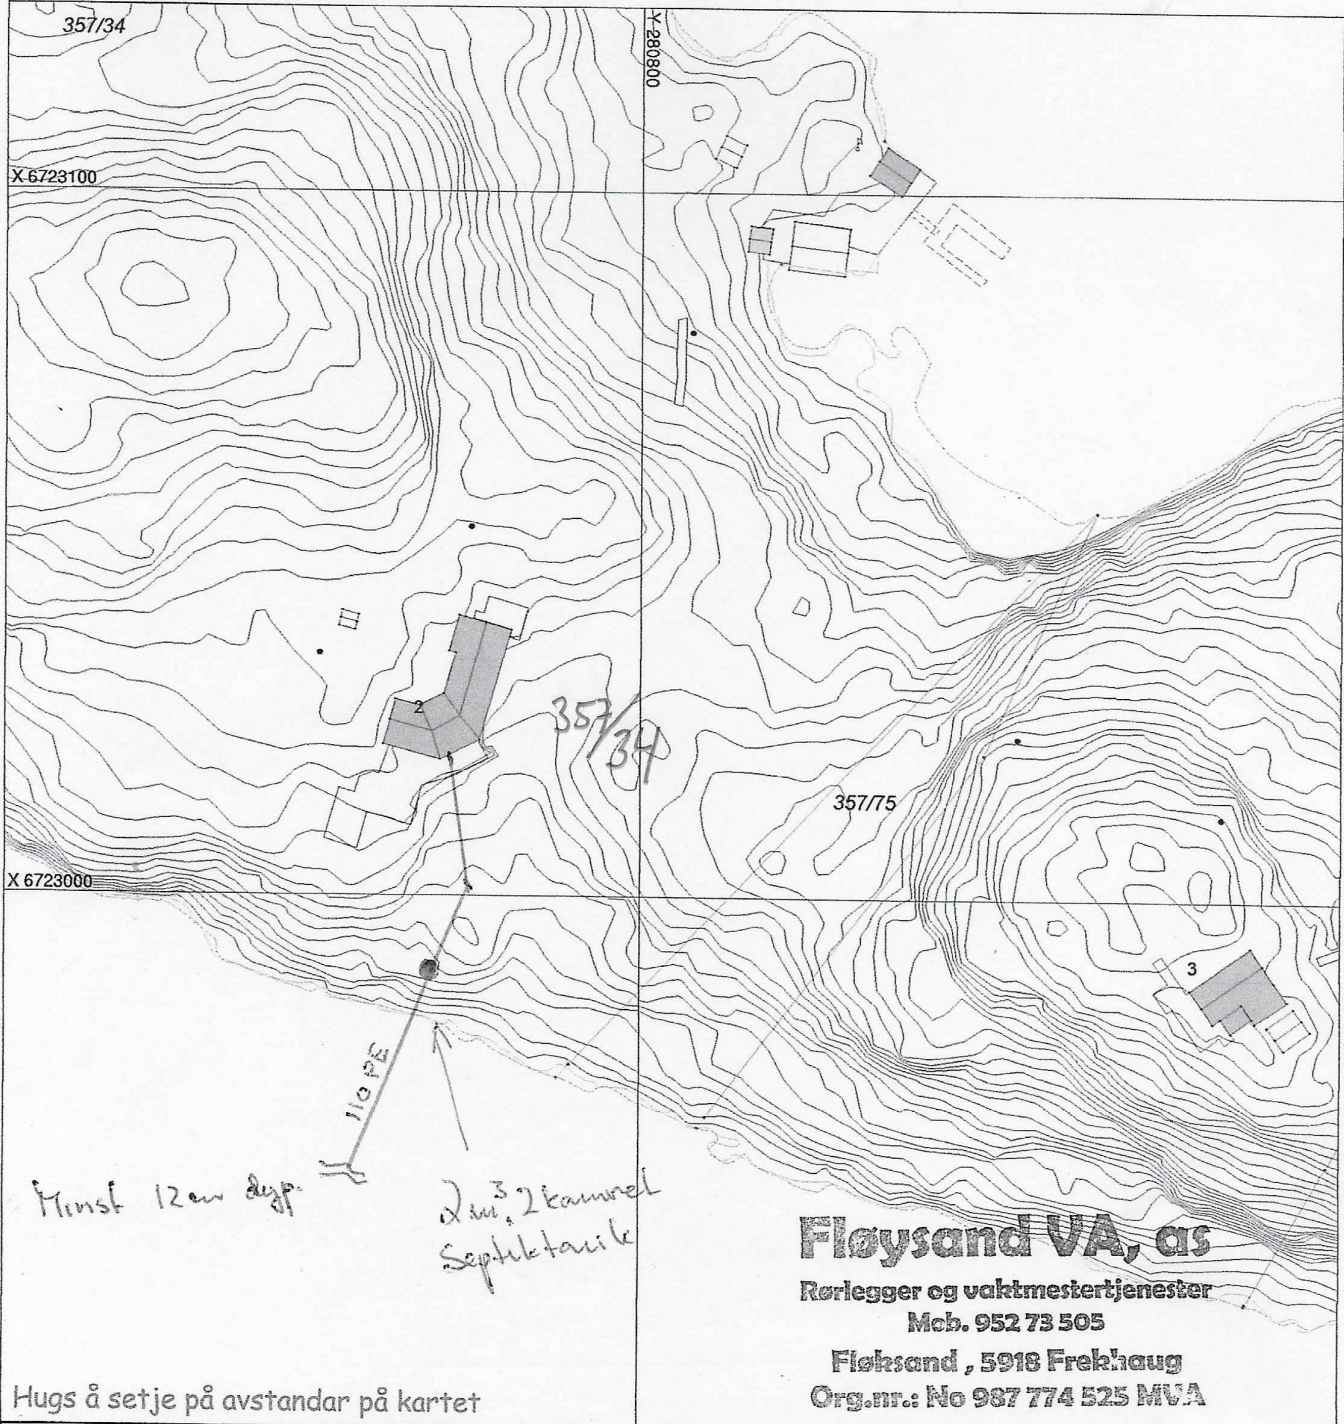

### Fløysand VA, as

Rørlegger og vaktmestertjenester  
Mch. 952 73 505

Fløysand, 5918 Frekhaug  
Org.nr.: No 987 774 525 MVA

Hugs å setje på avstandar på kartet

### SITUASJONSPLAN

Tiltak

Underskrift Situasjonsplan

Dato