

Utskrift av møtebok

for BYGNINGSRÅDET I RADØY

i møte den 03. mars 1981

Av medlemmer var tilstede (medregnet møtende varamenn).

Sak 27/81. Harald Namtvedt, Einerkollen 14, 5071 LODDEFJORD.

Byggemelding for oppføring av naust på gnr. 67, bnr. 13 av Namtveit i Radøy kommune.

Bygningsrådet gav dispensasjon frå plankravet i Strandplanlova i sak nr. 2/80.

Det byggemeldte naustet har ei grunnflate på omlag 38 m².

VEDTAK: Bygningsrådet godkjenner oppføring av naust i samsvar med førelagd byggemelding og teikningar. Naustet må få ei utføring og fargesetnad som gjer at naustet ikkje merkar seg ut eller vil verka dominerande i lendet. Naustet må ikkje innreiast til anna føremål enn det omsøkte.

Rett utskrift.

Manger, 05. mars 1981
for

Bygningsrådet i Radøy

Gerd Kartveit
e.f.

Går til: Harald Namtvedt, Einerkollen 14, 5071 LODDEFJORD

BYGGEMELDING

til: bygningsrådet i Radøy, 5120 MANGER.
i samsvar med bygningslova av 18. juni 1965 § 93.

Godkjent
i møte den 3/3 sak nr. 27/81
Bygningsrådet i Radøy

På egedomen gnr. _____, bnr. _____ av _____ i Radøy
aktar ein å föra opp: hytte/uthus/garasje/båthus/skur/annan bygning Båthus

Tomteareal: 12m x 4,5m

Grunnflate av bygget: 37,8m²

Avstand frå nabogrense: 0,5m og 3,6m

Avstand frå annan bygning: ~ 40m

Tilkomstveg: sti

Byggegrunn: fjell

Fundamentering: _____

Drenering: _____

Materialer: Tre Mur Betong. Andre: _____

Isolasjon: -

Vasstilførsel: -

Kloakkavlöp: -

Vassklosett: -

Kjemikalieklosett: -

Naboar og motbuarar: Håkon Namtvedt

Andre opplysningar: _____

Vedl. i Kvittring for
2 eks.: nabovarsel: _____

X) Oversiktskart i målestokk 1:5000 _____

Teikningar av plan, fasader og snitt: _____

Ansvarshavande: Namn: Harald Namtvedt

Adr.: Einerkollen 14, 5071 Loddefjord


Byggherre: Namn: Harald Namtvedt

Dato 11/12 1980

Adr.: Einerkollen 14, 5071 Loddefjord

Skal utfyllast og innsendast i 2 eksemplarer.


X) Oversiktskart i målestokk 1:5000 er å få ved Teknisk kontor, Radøy kommune.

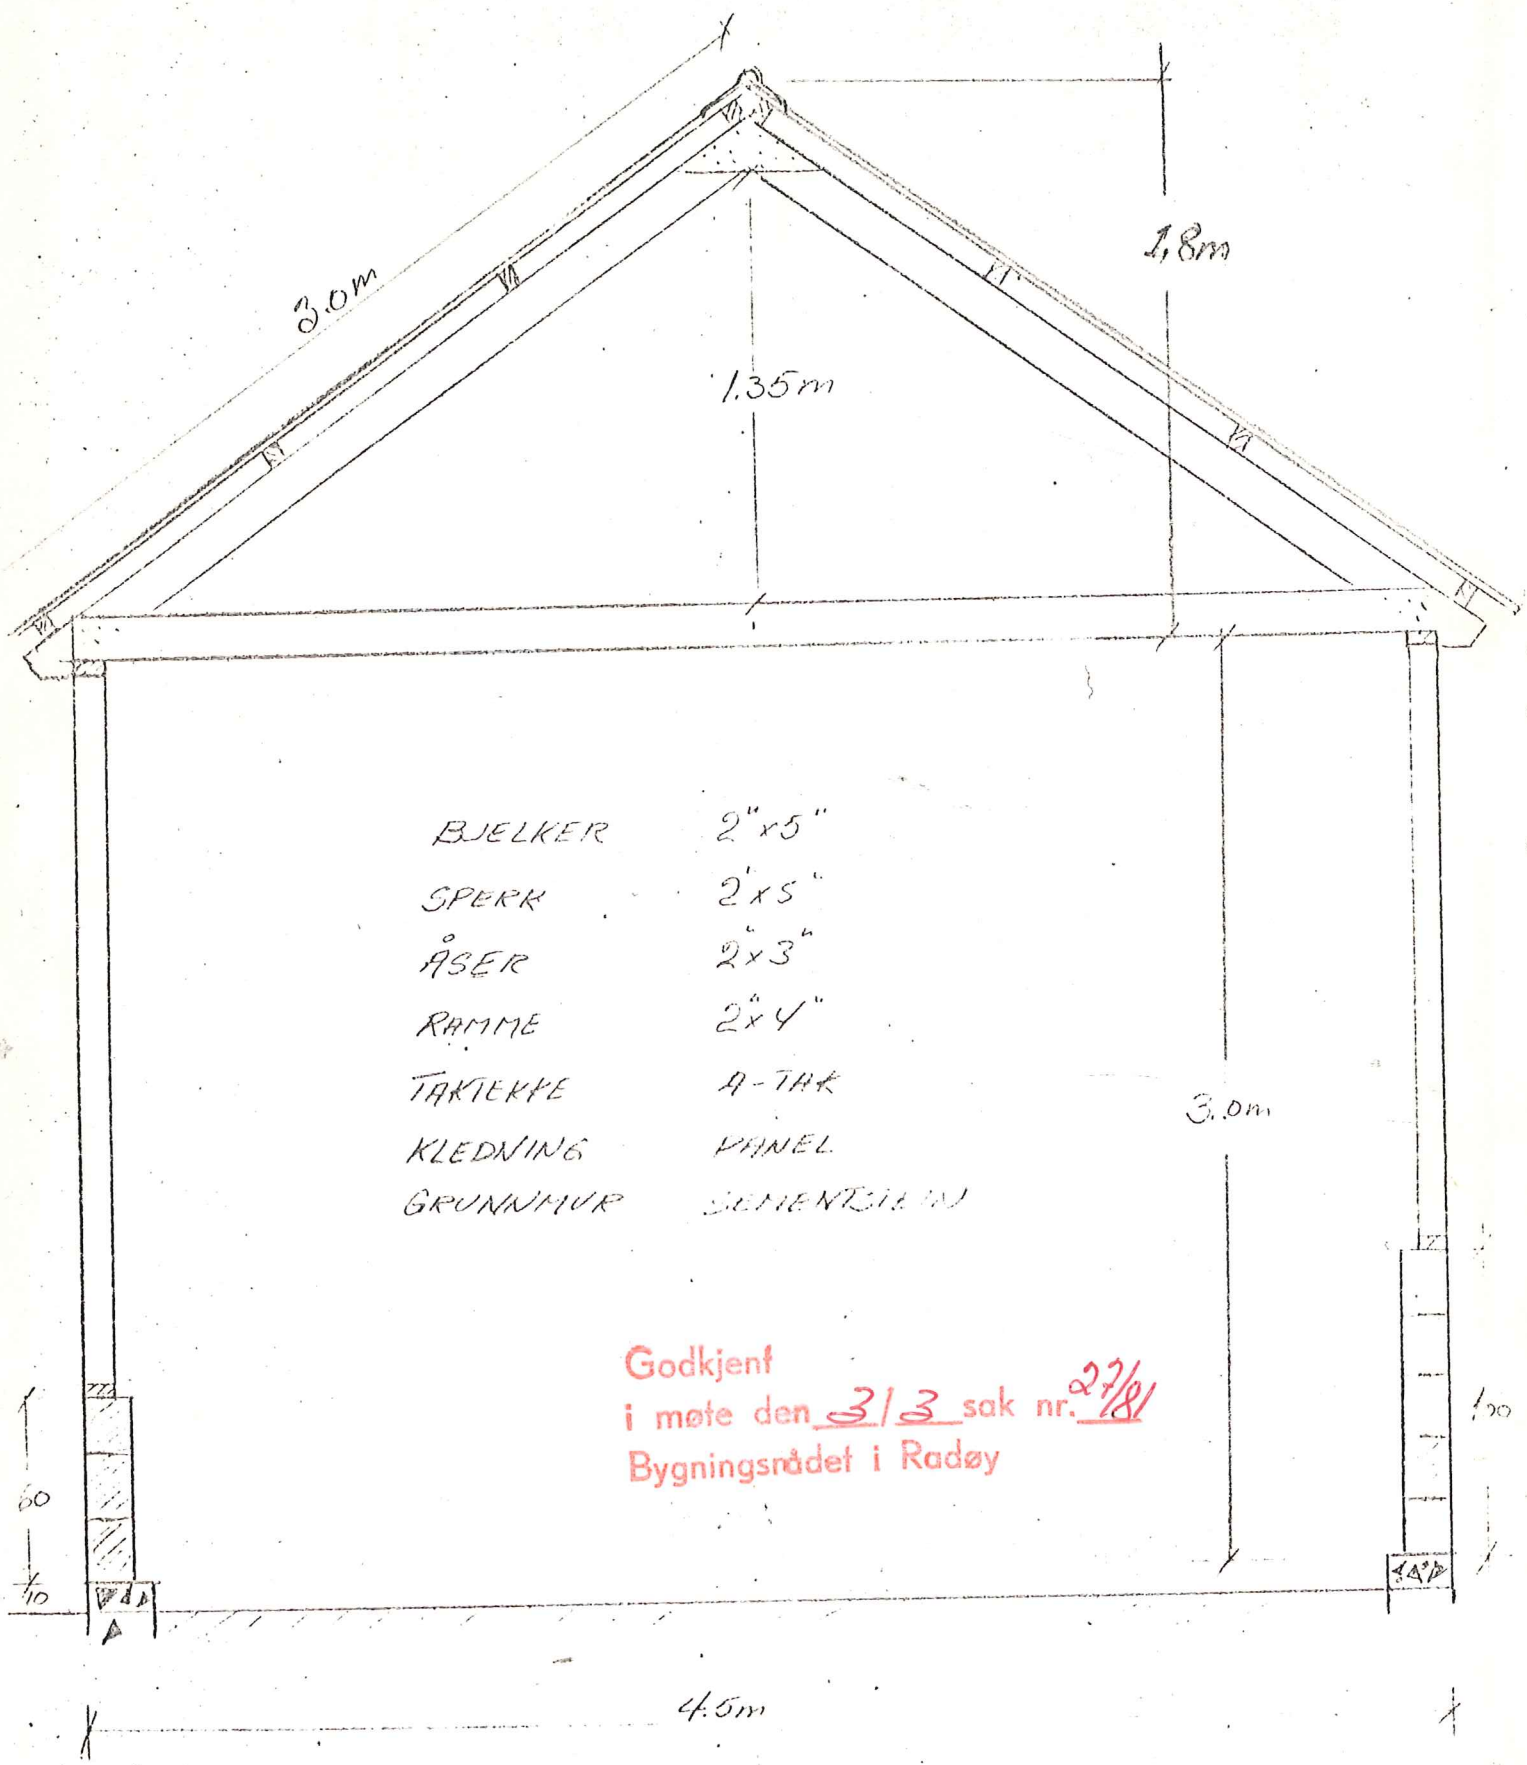


- | | |
|----------|-------------|
| BJELKER | 2" x 5" |
| SPERR | 2" x 5" |
| ÅSER | 2" x 3" |
| RAMME | 2" x 4" |
| TAKTEKKE | A-TAK |
| KLEDNING | PANEL |
| GRUNNHUR | SEMENTSLIVN |

Godkjent
 i møte den 3/3 sak nr. 27/81
 Bygningsrådet i Radøy



ØST

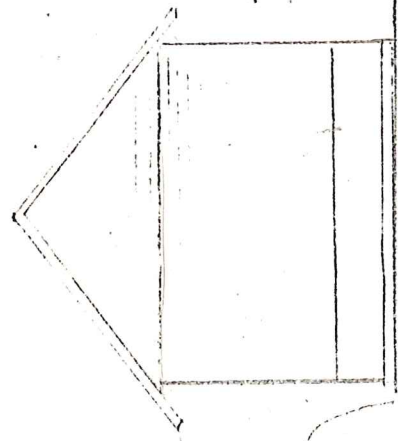

VEST

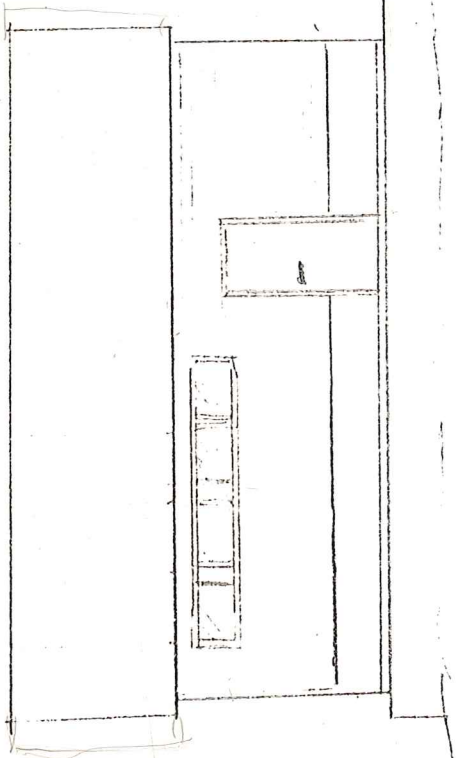

NØR

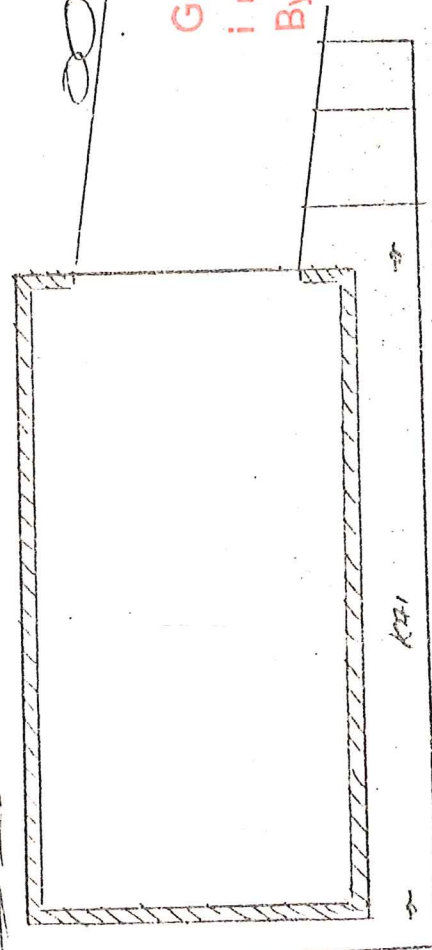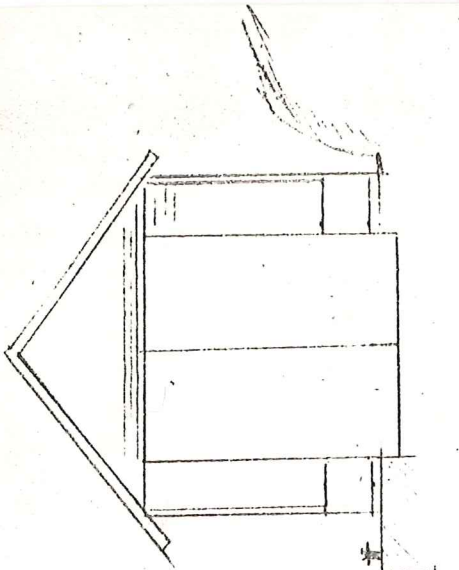

K21



FURRA



Godkjent
i møte den 3/3 sak nr. 278
Bygningsrådet i Radøy



GRENSEMERKE

FURRA

Godkjent
i møte den 3/3 sak nr. 278
Bygningsrådet i Radøy

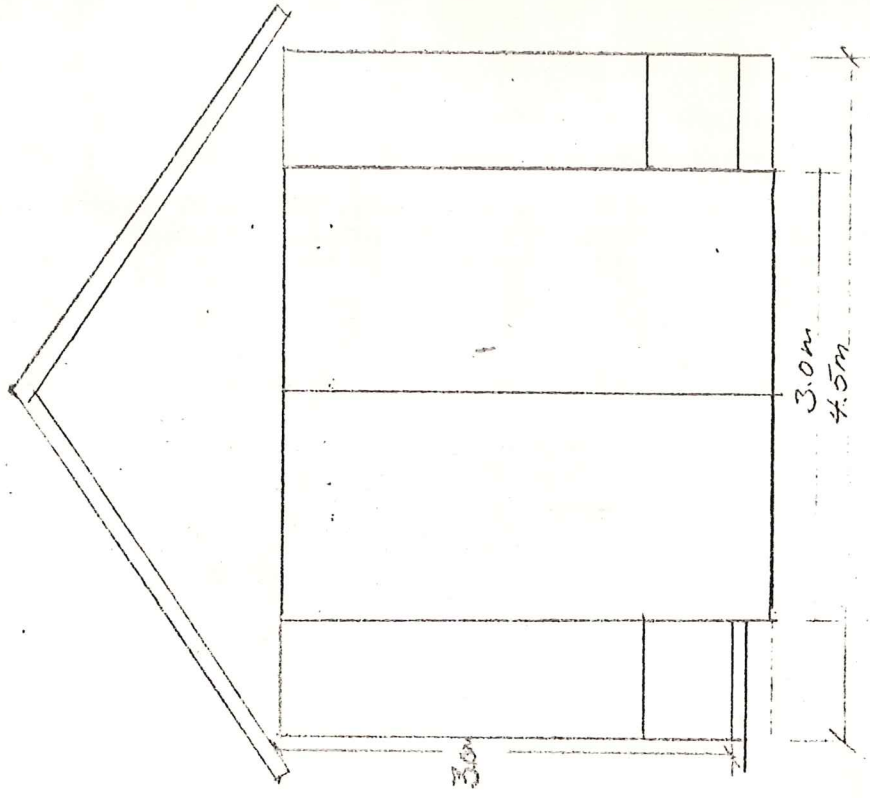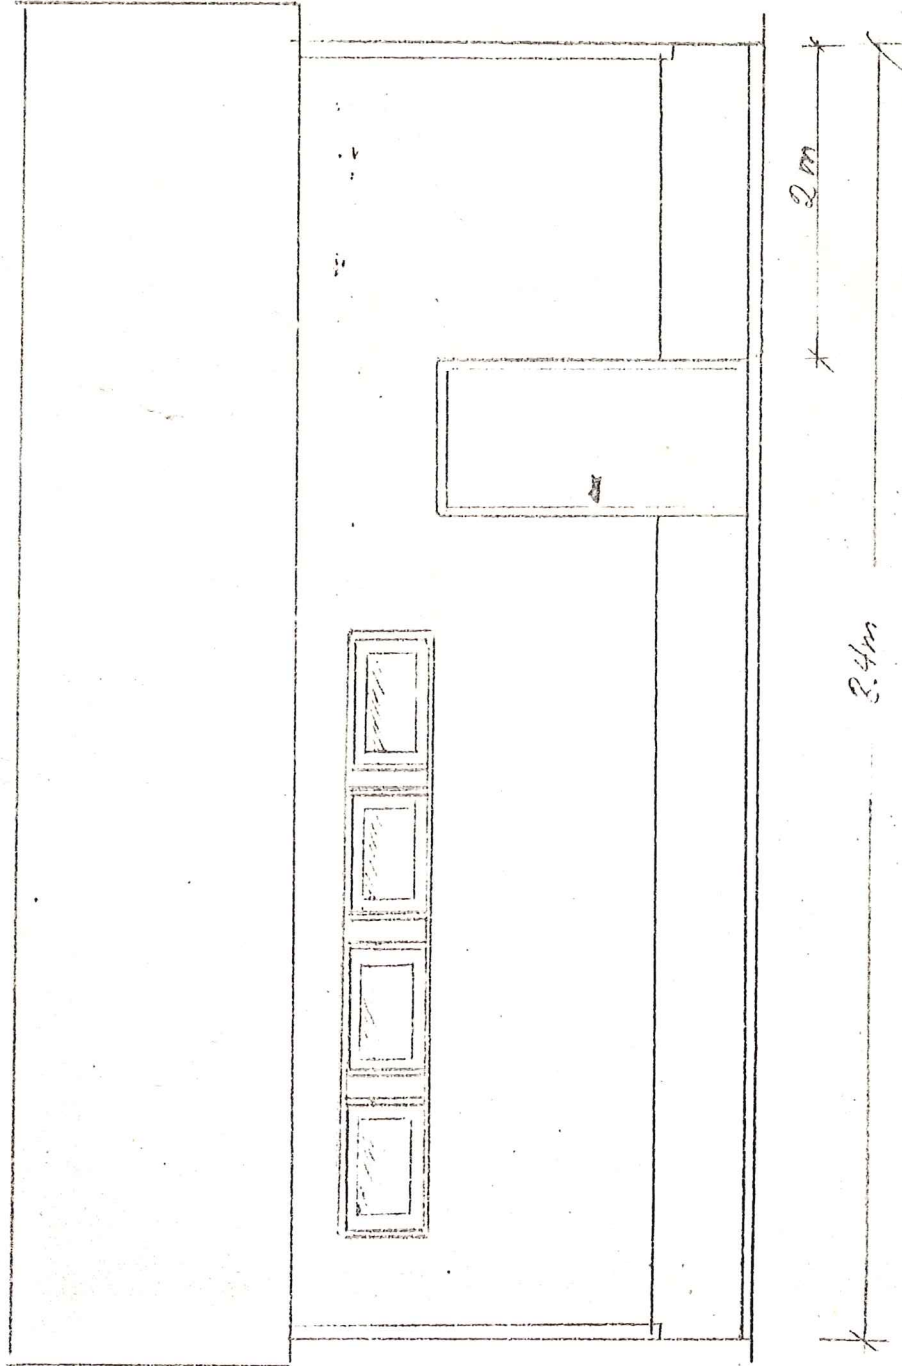

4 Vindus 90cm x 60cm
Dør 200 x 90

12.10.19