



# Ⓔ EKSISTERENDE PLAN OG SNITT

© Denne tegning må ikke kopieres eller benyttes ved foretagender som rettighetshaver ikke medvirker i.

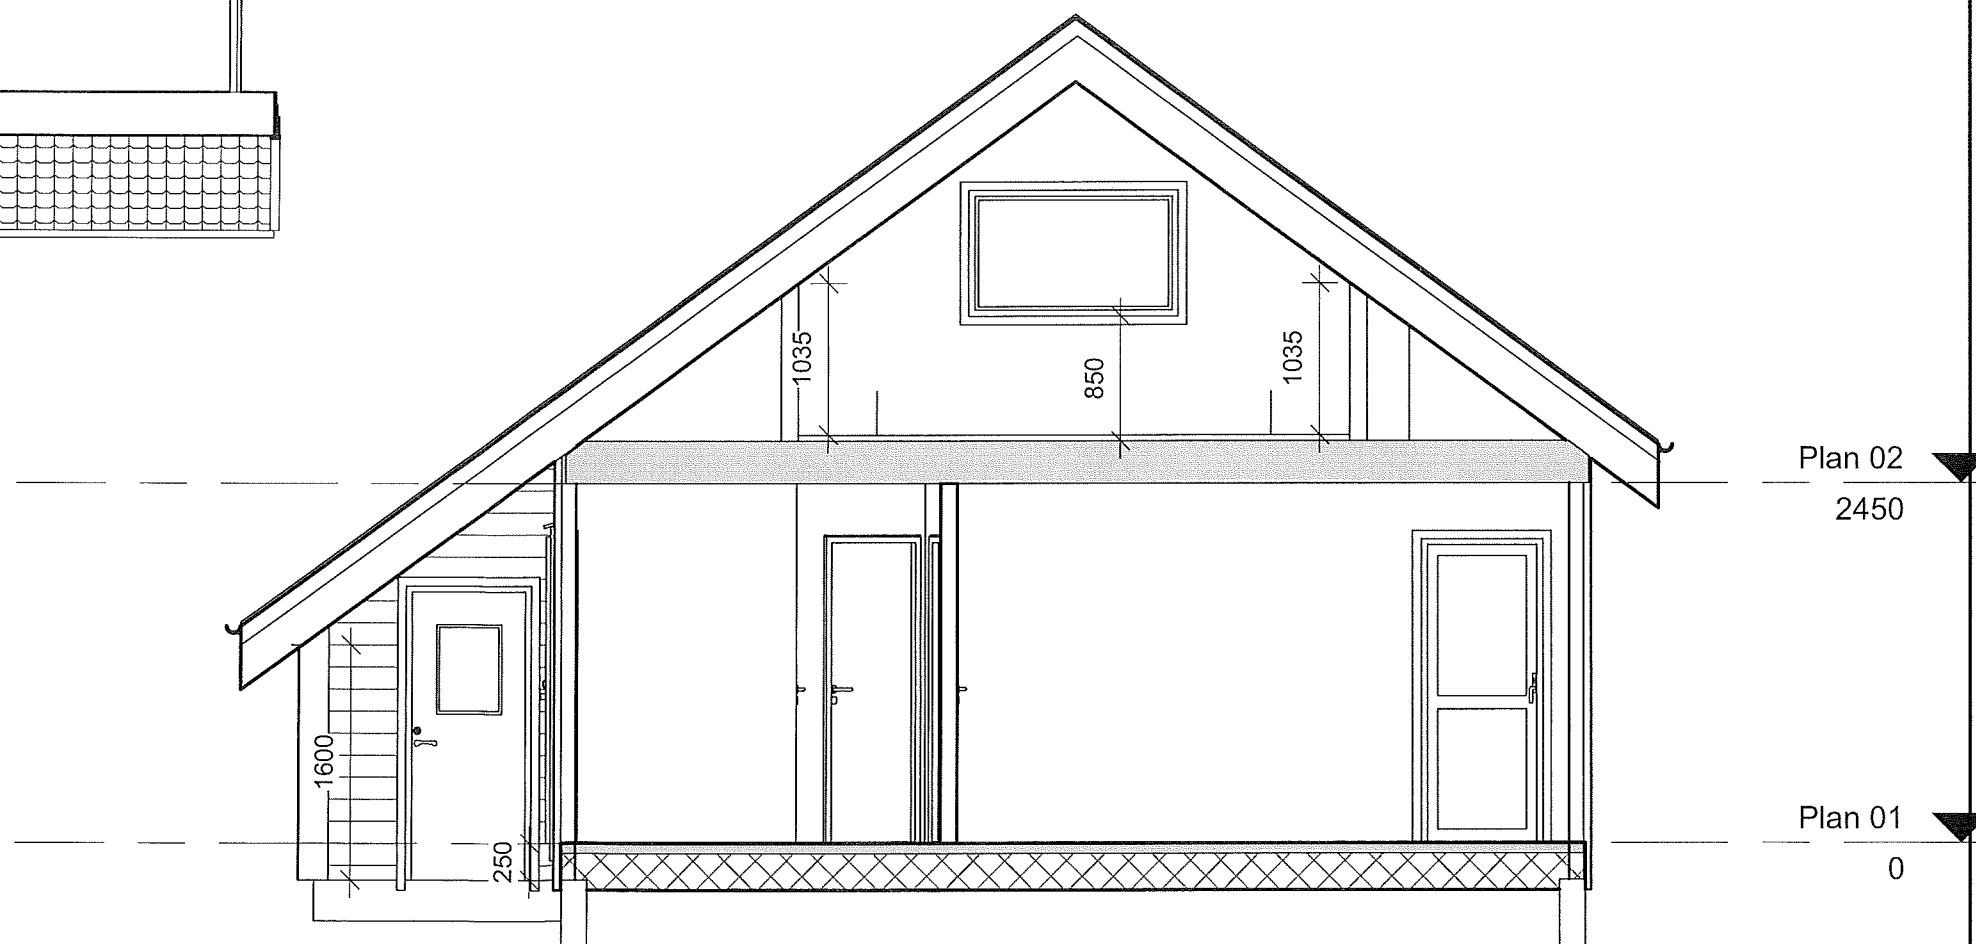

2 Snitt 1  
1 : 50

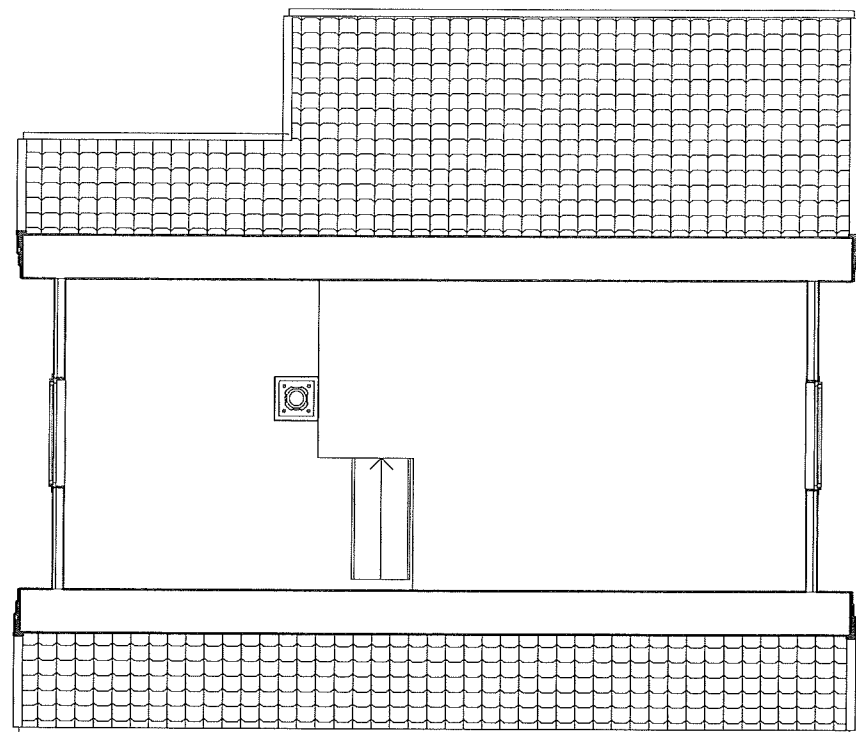

UTARBEIDET AV:	DAK - PARTNER	G.nr/B.nr:	7/11
TILTAKSHAVER:	Reidun Stall og Pål Erik Glomsaas	KOMMUNE:	Alver
BYGGEPLASS:	Stallavegen 90		

**DAK - PARTNER**  
Lyngvegen 2, 5914 Isdalste

TEGN, INNHOLD:	Eksisterende snitt			MÅLESTOKK:	As indicated
PROSJEKT:	Hytte			PROSJEKT NR:	
	DATO:	TEGN:	REV:	TEGN.NR:	103
	14-07-20	1:100	B		