


(E) EKSISTERENDE PLAN

© Denne tegning må ikke kopieres eller benyttes ved foretagender som rettighetshaver ikke medvirker i.

Eksisterende:

BRA 01	68,9 m ²
BRA 02	18,4 m ²
BYA	104,1 m ²

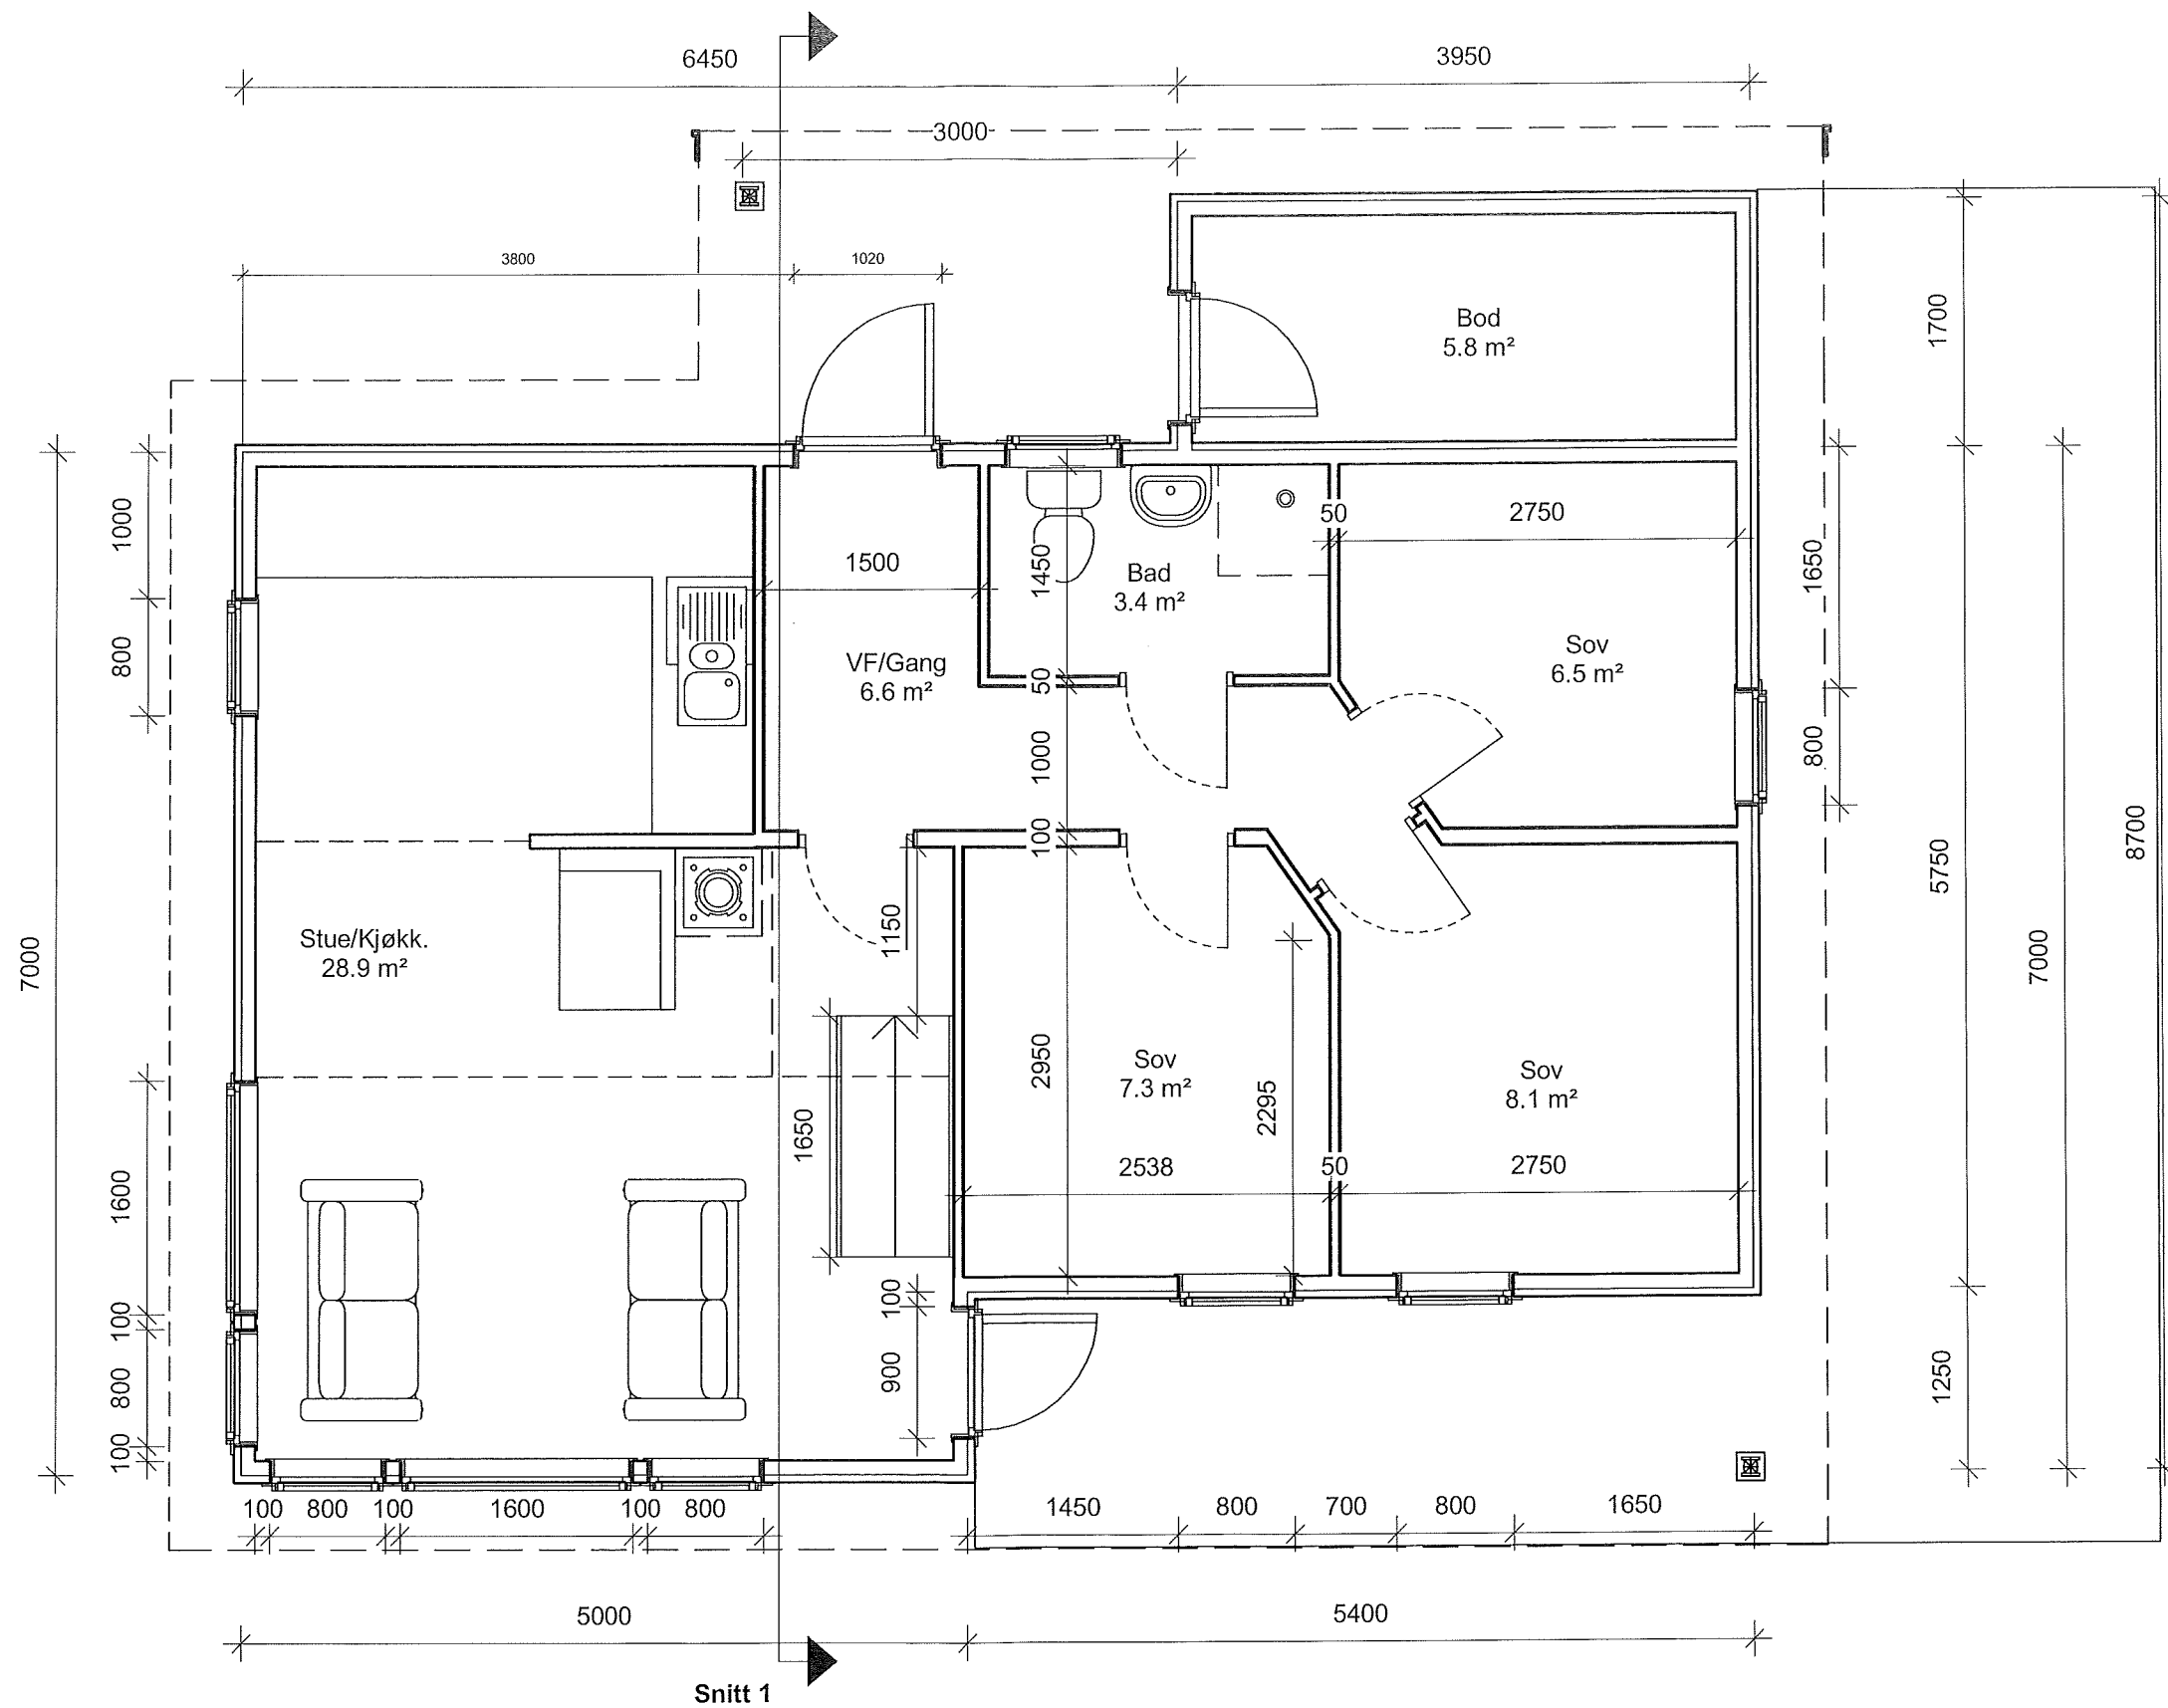

UTARBEIDET AV:	DAK - PARTNER
TILTAKSHAVER:	Reidun Stall og Pål Erik Glomsaas
BYGGEPLASS:	Stallavegen 90
G.nr/B.nr:	7/11
KOMMUNE:	Alver

DAK - PARTNER
Lyngvegen 2, 5914 Isdalstø

TEGN, INNHOLD:	Eksisterende plan	MALESTOKK:	1 : 50
PROSJEKT:	Hytte	PROSJEKT NR:	
DATO:	14-07-20	TEGN:	1:100
REV:	B	TEGN.NR:	101