



ⓔ NY PLAN OG SNITT

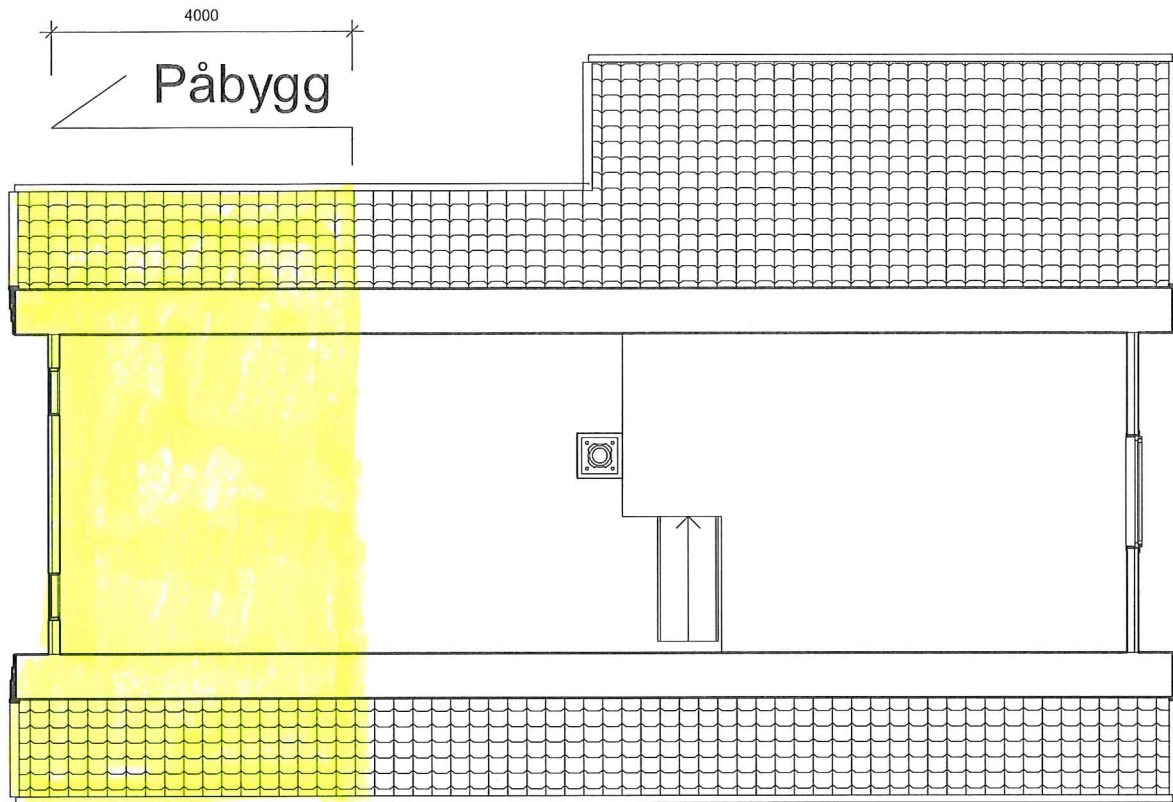

Eksisterende:	
BRA 01	68,9 m ²
BRA 02	18,4 m ²
BYA	104,1 m ²

NY:	
BRA 01	27,3 m ²
BRA 02	18,4 m ²
BYA	32,3 m ²

TOTAL:	
BRA 01 total	96,2 m ²
BRA 02 total	18,4 m ²
BYA total	136,4 m ²

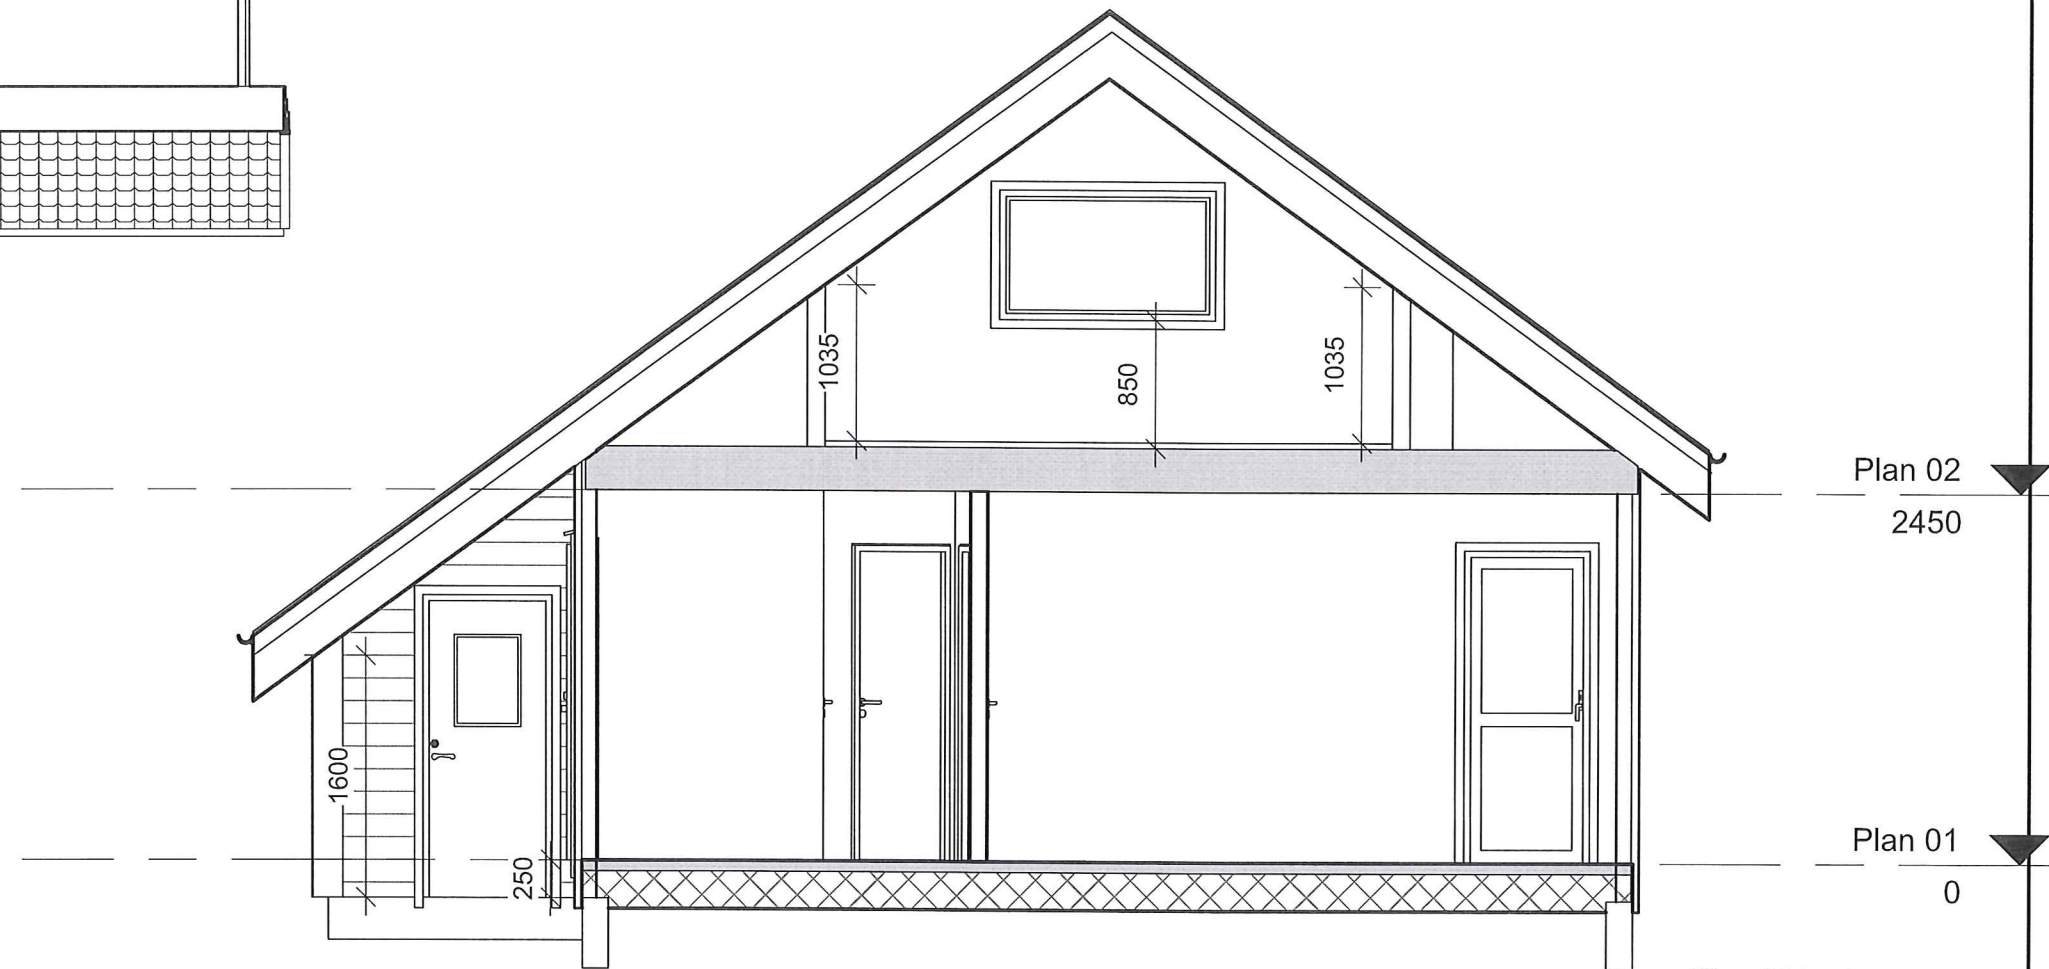

2 Snitt 1
1 : 50




UTARBEIDET AV:	DAK - PARTNER	G.nr/B.nr:	7/11
TILTAKSHAVER:	Reidun Stall og Pål Erik Glomsaas	KOMMUNE:	Alver
BYGGEPLASS:	Stallavegen 90		

DAK - PARTNER
Lyngvegen 2, 5914 Isdalstø

TEGN, INNHOLD:	Snitt			MÅLESTOKK:	As indicated
PROSJEKT:	Hytte - påbygg			PROSJEKT NR:	
	DATO:	TEGN:	REV:	TEGN.NR:	
	14-07-20	1:100	B	103	


Ⓔ Ny PLAN OG SNITT

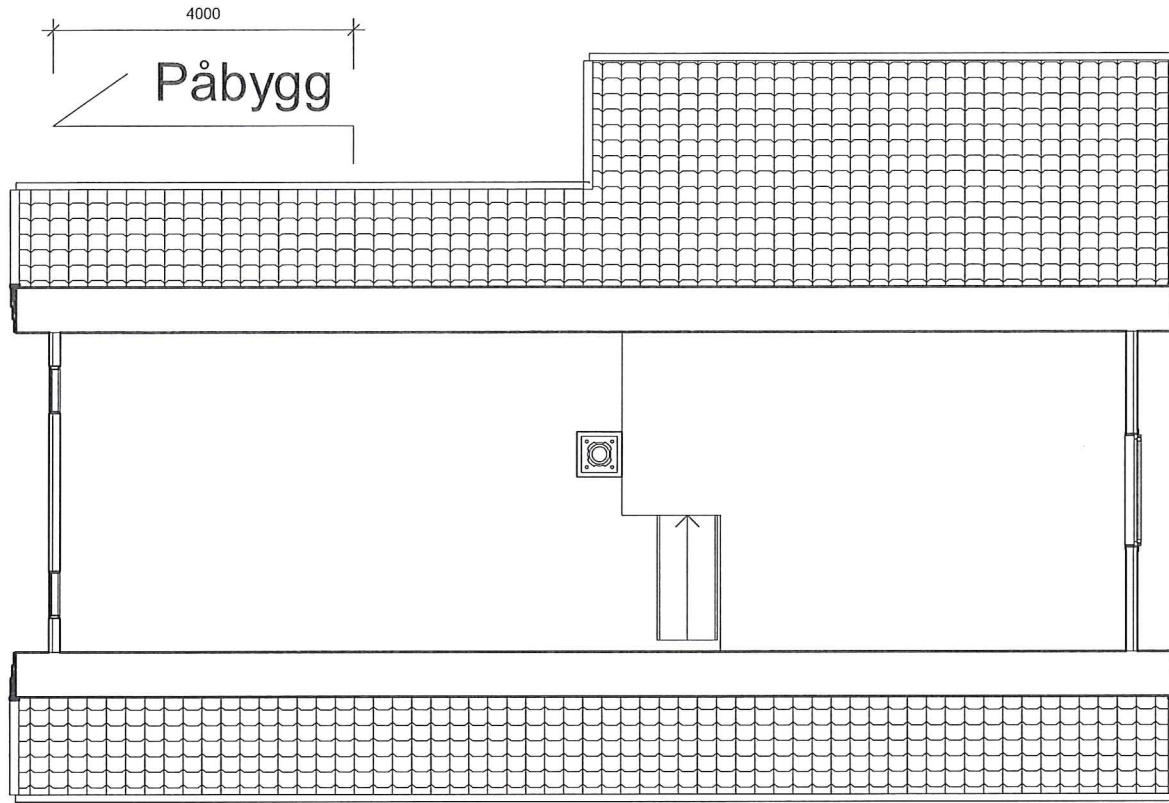

Eksisterende:	
BRA 01	68,9 m ²
BRA 02	18,4 m ²
BYA	104,1 m ²

NY:	
BRA 01	27,3 m ²
BRA 02	18,4 m ²
BYA	32,3 m ²

TOTAL:	
BRA 01 total	96,2 m ²
BRA 02 total	18,4 m ²
BYA total	136,4 m ²

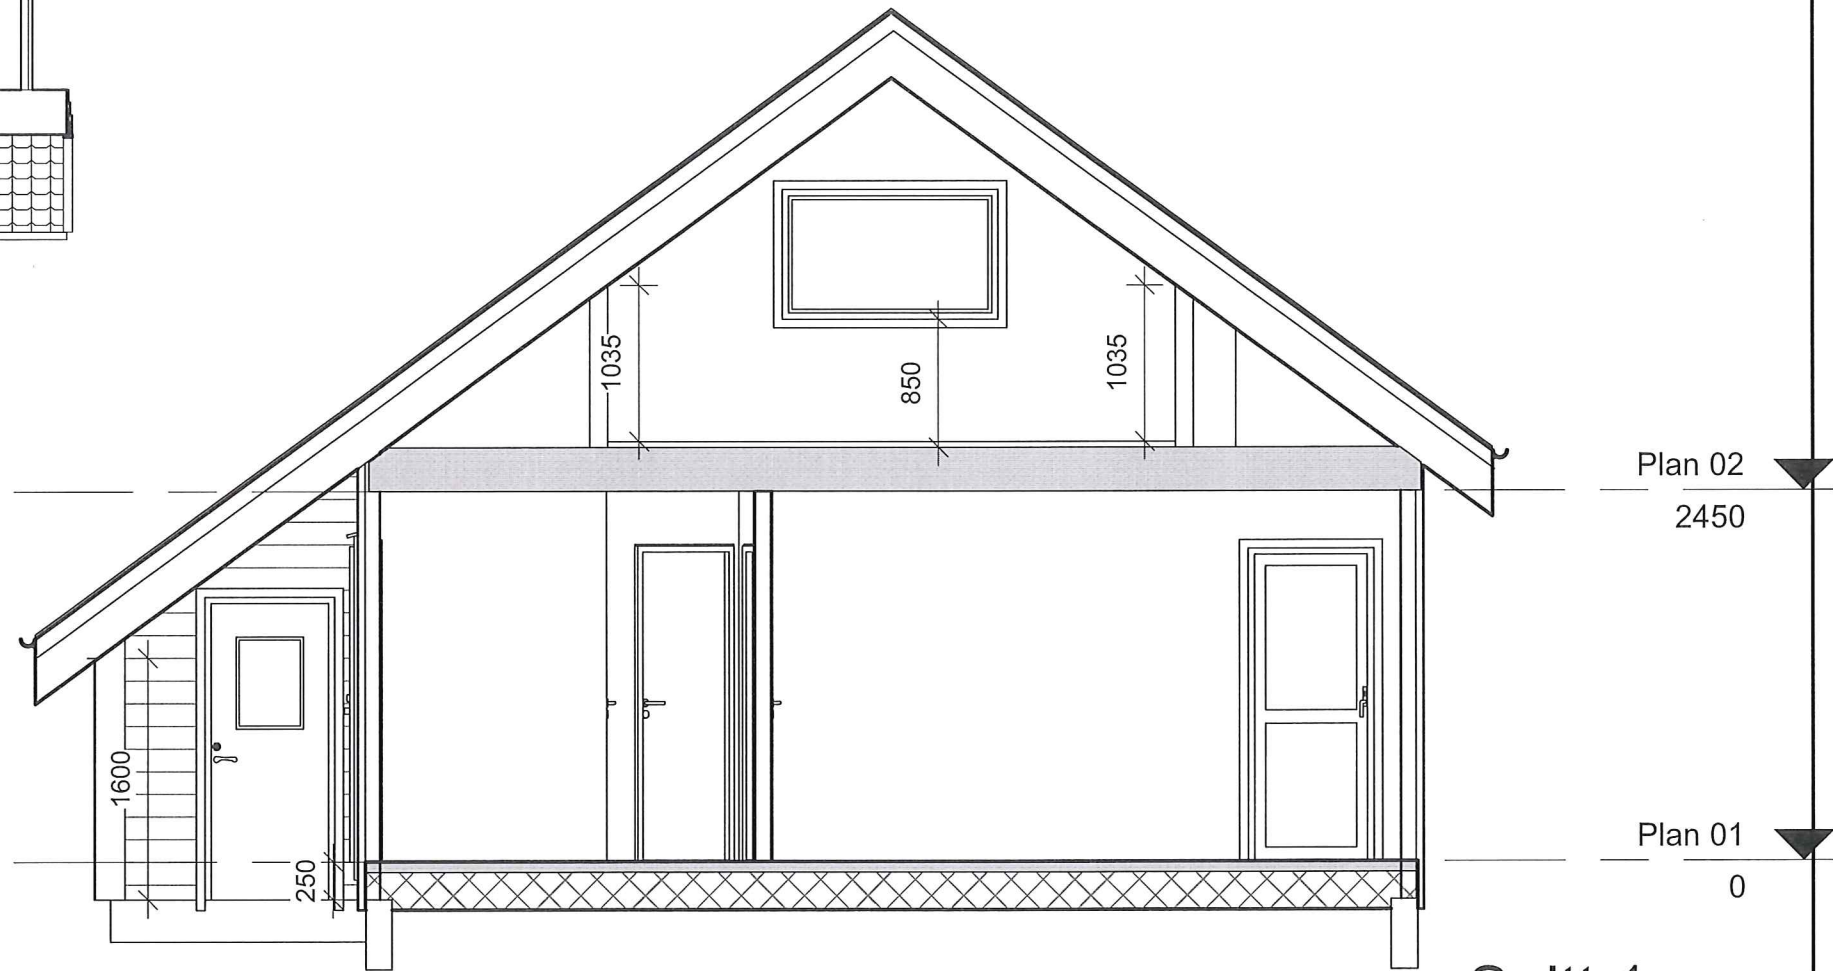

2 Snitt 1
1 : 50



UTARBEIDET AV:	DAK - PARTNER	G.nr/B.nr:	7/11
TILTAKSHAVER:	Reidun Stall og Pål Erik Glomsaas	KOMMUNE:	Alver
BYGGEPLASS:	Stallavegen 90		

DAK - PARTNER
Lyngvegen 2, 5914 Isdalstø

TEGN, INNHOLD:	Snitt			MÅLESTOKK:	As indicated
PROSJEKT:	Hytte - påbygg			PROSJEKT NR:	
	DATO:	TEGN:	REV:	TEGN.NR:	103
	14-07-20	1:100	B		