


E NY PLAN

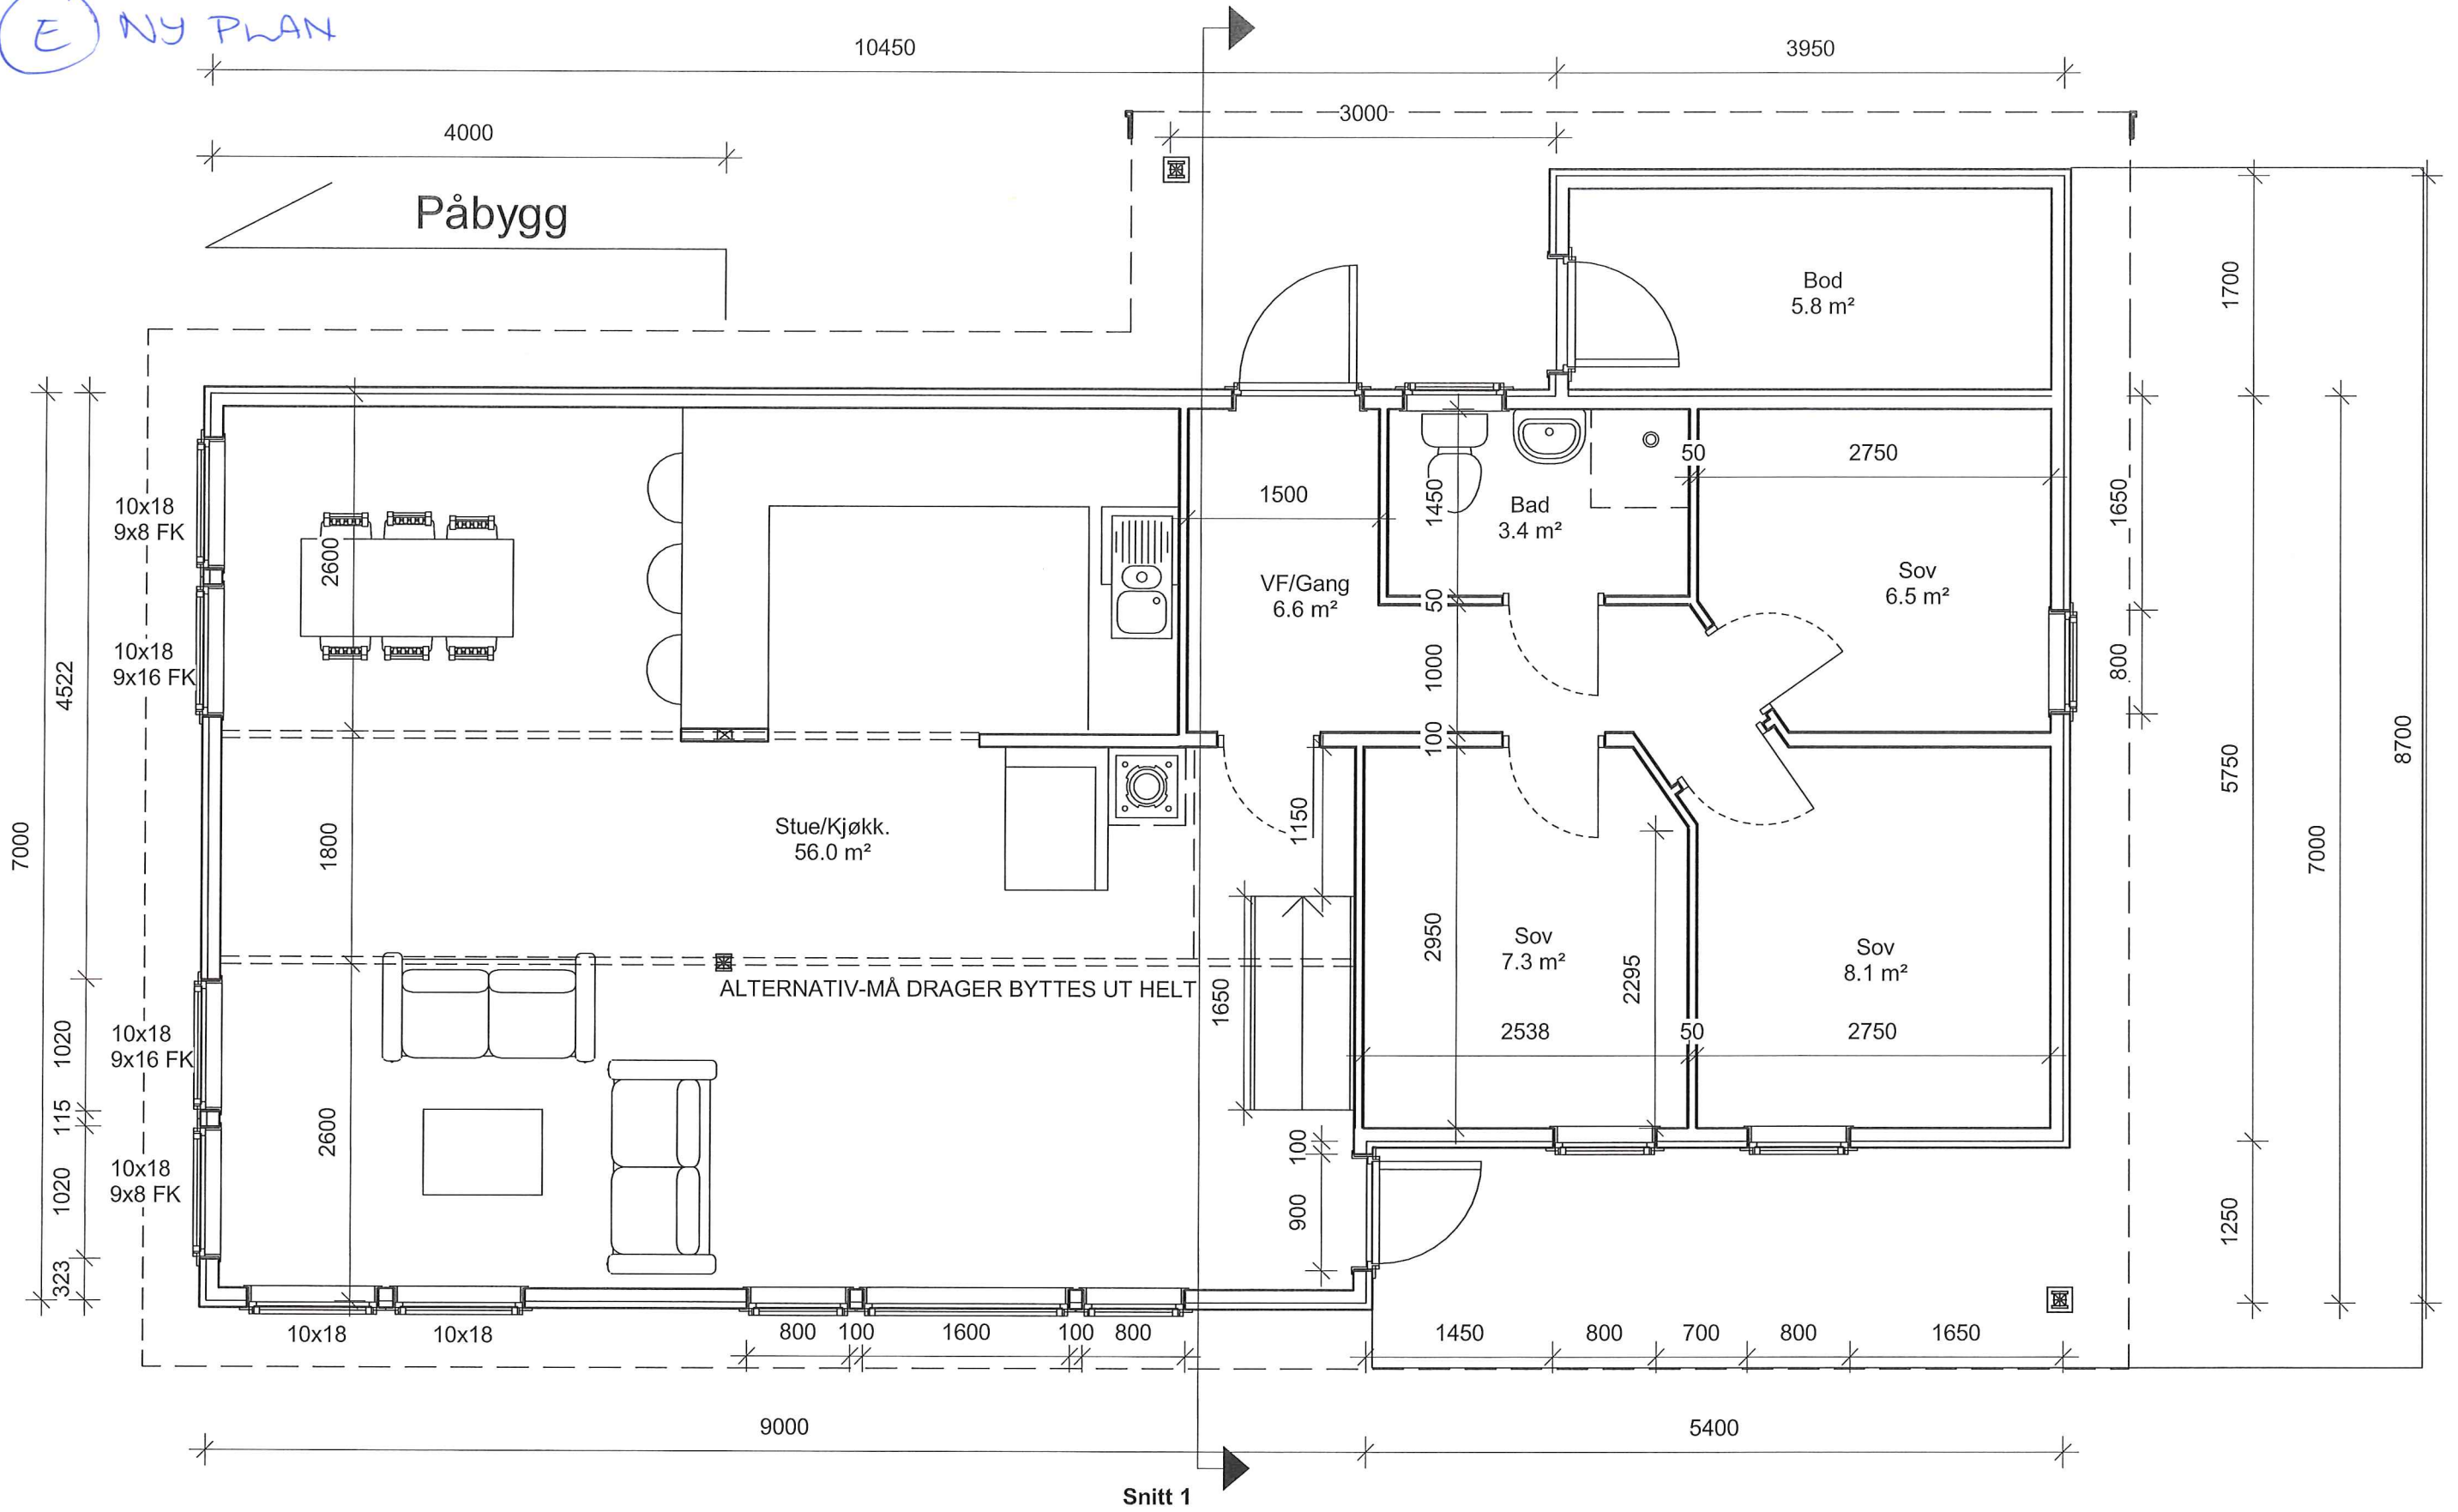

UTARBEIDET AV:	DAK - PARTNER	G.nr/B.nr:	7/11
TILTAKSHAVER:	Reidun Stall og Pål Erik Glomsaas	KOMMUNE:	Alver
BYGGEPLASS:	Stallavegen 90		

DAK - PARTNER
Lyngvegen 2, 5914 Isdalste

TEGN, INNHOLD:	Plan	MÅLESTOKK:	1 : 50
PROSJEKT:	Hytte - påbygg	PROSJEKT NR:	
		TEGN.NR:	101
DATO:	14-07-20	TEGN:	1:100
		REV:	B