

Bygningsnr.
(fylles ut av kommunen)

Vedlegg nr.

H-

Kommunens saksnr.

Side

1 av 1

Boligspesifikasjon i Matrikkelen

Lov om eigeomsregistrering (matrikkellova) 2005-06-17 nr. 101. kap 2 og kap 5

Blanketten er kommunens ansvar, men bør fylles ut av ansvarlig søker

Forskrift om eiendomsregistrering 2009-06-26 nr. 864:

Kap. 12 Offisiell adresse

Kap 13 Føring av opplysninger om bygninger og forskjellige

opplysninger knyttet til grunnen.

Nærmerer om føringen – www.statkart.no

Spesifikasjonen gjelder

Eiendom/ byggested	Gnr.	Bnr.	Festnr.	Seksjonsnr.	Signering – ansvrlig for registrering i matrikkelen
	305	91,95			
	Adresse	Postnr.	Poststed		
	ROSSLANDSVEGEN 1091	5918	FREKHAUG		

Antall rom pr. boligenhet

Her registreres antall rom pr. boligenhet.

Et rom må tilfredsstille bygningslovens krav til beboelsesrom til varig opphold og være 6 m² eller større. Kjøkken, bad, bod, vindfang, gang, hall o.l. regnes ikke med i antall rom.**Kjøkkenkode** – følgende koder benyttes pr. bolig:

Brukes på alle leiligheter med eget kjøkken. Tekjøkken regnes også med.

1. Kjøkken
2. Ikke kjøkken
3. Felleskjøkken

Antall bad og WC

Antall bad og WC registreres pr. boligenhet. Rom med dusj blir regnet som bad.

Etasjekode


Etasjekode = etasjen hvor boligens inngangsdør er plassert. Fellet har plass til 3 tegn og det skal registreres med en bokstav for hver etasjekode med påfølgende nummerering av etasjetypene:

L02 = Andre loftsetasje
 L01 = Første vanlige loftsetasje
 H02 = Andre hovedetasje
 H01 = Første hovedetasje

U01 = Øverste underetasje
 U02 = Nest øverste underetasje
 K01 = Øverste kjelleretasje
 K02 = Nest øverste kjelleretasje

Bruksareal til bolig

Bruksareal som skal brukes til boligformål registreres her. Garasje regnes som areal til bolig når den er en del av boligbygningen. Regler for arealmåling, se Føringinstruksen for matrikkelen Statens kartverks hjemmeside.

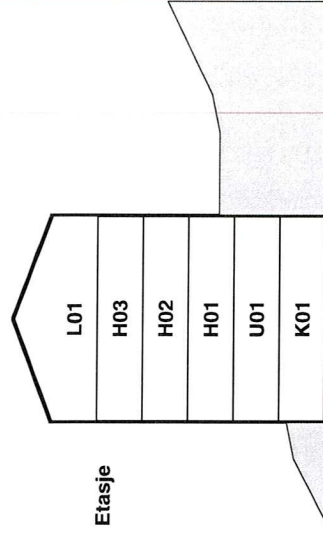

Etasje

Bruksenhetsnr.

H0102	H0103	H0104	H0105	H0102	H0103	H0104
H0101			H0106		H0101	

Storgata 2

Storgata 4

Eksempel på én bolig	Bruksenhetsnr.			Bruksareal			Antall rom	Kjøkkenkode	Antall bad	Antall WC	Tilhørende adresse		Tilhørende eiendom			
	Etasjekode	Løpnr.	Bnr.	Bruksareal	Antall rom	Adresse-nr.					Adressenavn	Adresse-nr.	Bokstav	Undernr. (kun matr.adr.)	Gnr.	Bnr.
	H01	01	100	1005	5	1	2	1	2	1005	10	Skolegata	A	57	98	3
	H01	-	116	1091	9	0	0	2	0	1091	1091	Roslandsvegen	-	305	91	-
	H02	-	41	1091	3	0	0	1	0	1091	1091	Roslandsvegen	-	305	91	-

Blempelemärke

fil kr. 10.-

Dagbok nr.

05410 ✓ 18.11.61

NORDHORDLAND
SØRENKRIVAREMBETE

Skjøte.

Undersignede Oskar Fløisand, født 18/7-1889, selger, skjøter og overdrar herved til Elsa Myrtveit, født 26/4-1923, sin eiendom Fjerdglytt av Fløisand, grnr. 5 brnr. 91 med skyld mark 0,01 i Meland herred.

Parsellen er utskilt fra brnr. 6 ved skylddelingsforretning dagbokført 21/10-1961.

Den har rett å bruke veien fra Nyeveien og frem til den mot å ta del i opparbeid^{else} og vedlikehold av den sammen med brnr. 88 og brnr. 92 så langt som frem til brnr. 91 og videre rett til 3 m. bred vei fra Temyren og frem til brnr. 91.

Likeså har den rett å bruke den gamle gangsti fra Nyeveien og ned til Gamleveien over Geilingastølen.

Kjøperen har rett å grave brønd og legge ledning på anvist sted hvis der ikke finnes vann på parsellen.

Kjøperen overtar all gjerdeplikt for parsellen undtatt nordre grenselinje.

Kjøpesummen utgjør kr. 1000.00-ett tusen kroner- som er betalt.

Bergen den 18.november 1961.


Oskar B. Fløisand (s)

Vi bekrefter herved at skjøtet er skrevet under i vårt nærvær og at underskriveren er over 21 år:

1. Nilly Bull Knutsen (s)
2. Edwin Fiskerud (s)

Som kjøper veitar jeg skjøtet.

Elsa Myrtveit

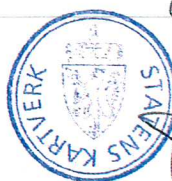

Rett kopi bekreftes
Grethe Larsen



Tegnforklaring

	Greftefylling
	Skulder
	Kjørebane
	Påbygg høyte

Inger Myrtvedt
Rosslandsvegen 1091, Alver



Dato	06.08.2020	Konstr./Regnet	REG	Godkjent		Målestokk	1:500
EUREF89 - SONE 32		NN 2000 høyder					

Erstatning for:	
Erstatet av:	901
Henviling:	Beregning:

Plantegning
Prosjektet adkomstveg
V10001 og Snuhammer

Rossland Fylkesveg Frekhang

6717900

6717850

286200

286250

HOH.

50

40

30

PROFIL NR.

0

9.44

PR=12.96
H=34.74

151.60/100

R=00
R=100
R=100
R=00

146.00/100

PR=49.00
H=40.00

55.70/100

R=00
R=100

R=00
R=100

24.27
26.90


41.34

47.97

49.47

50

57.97

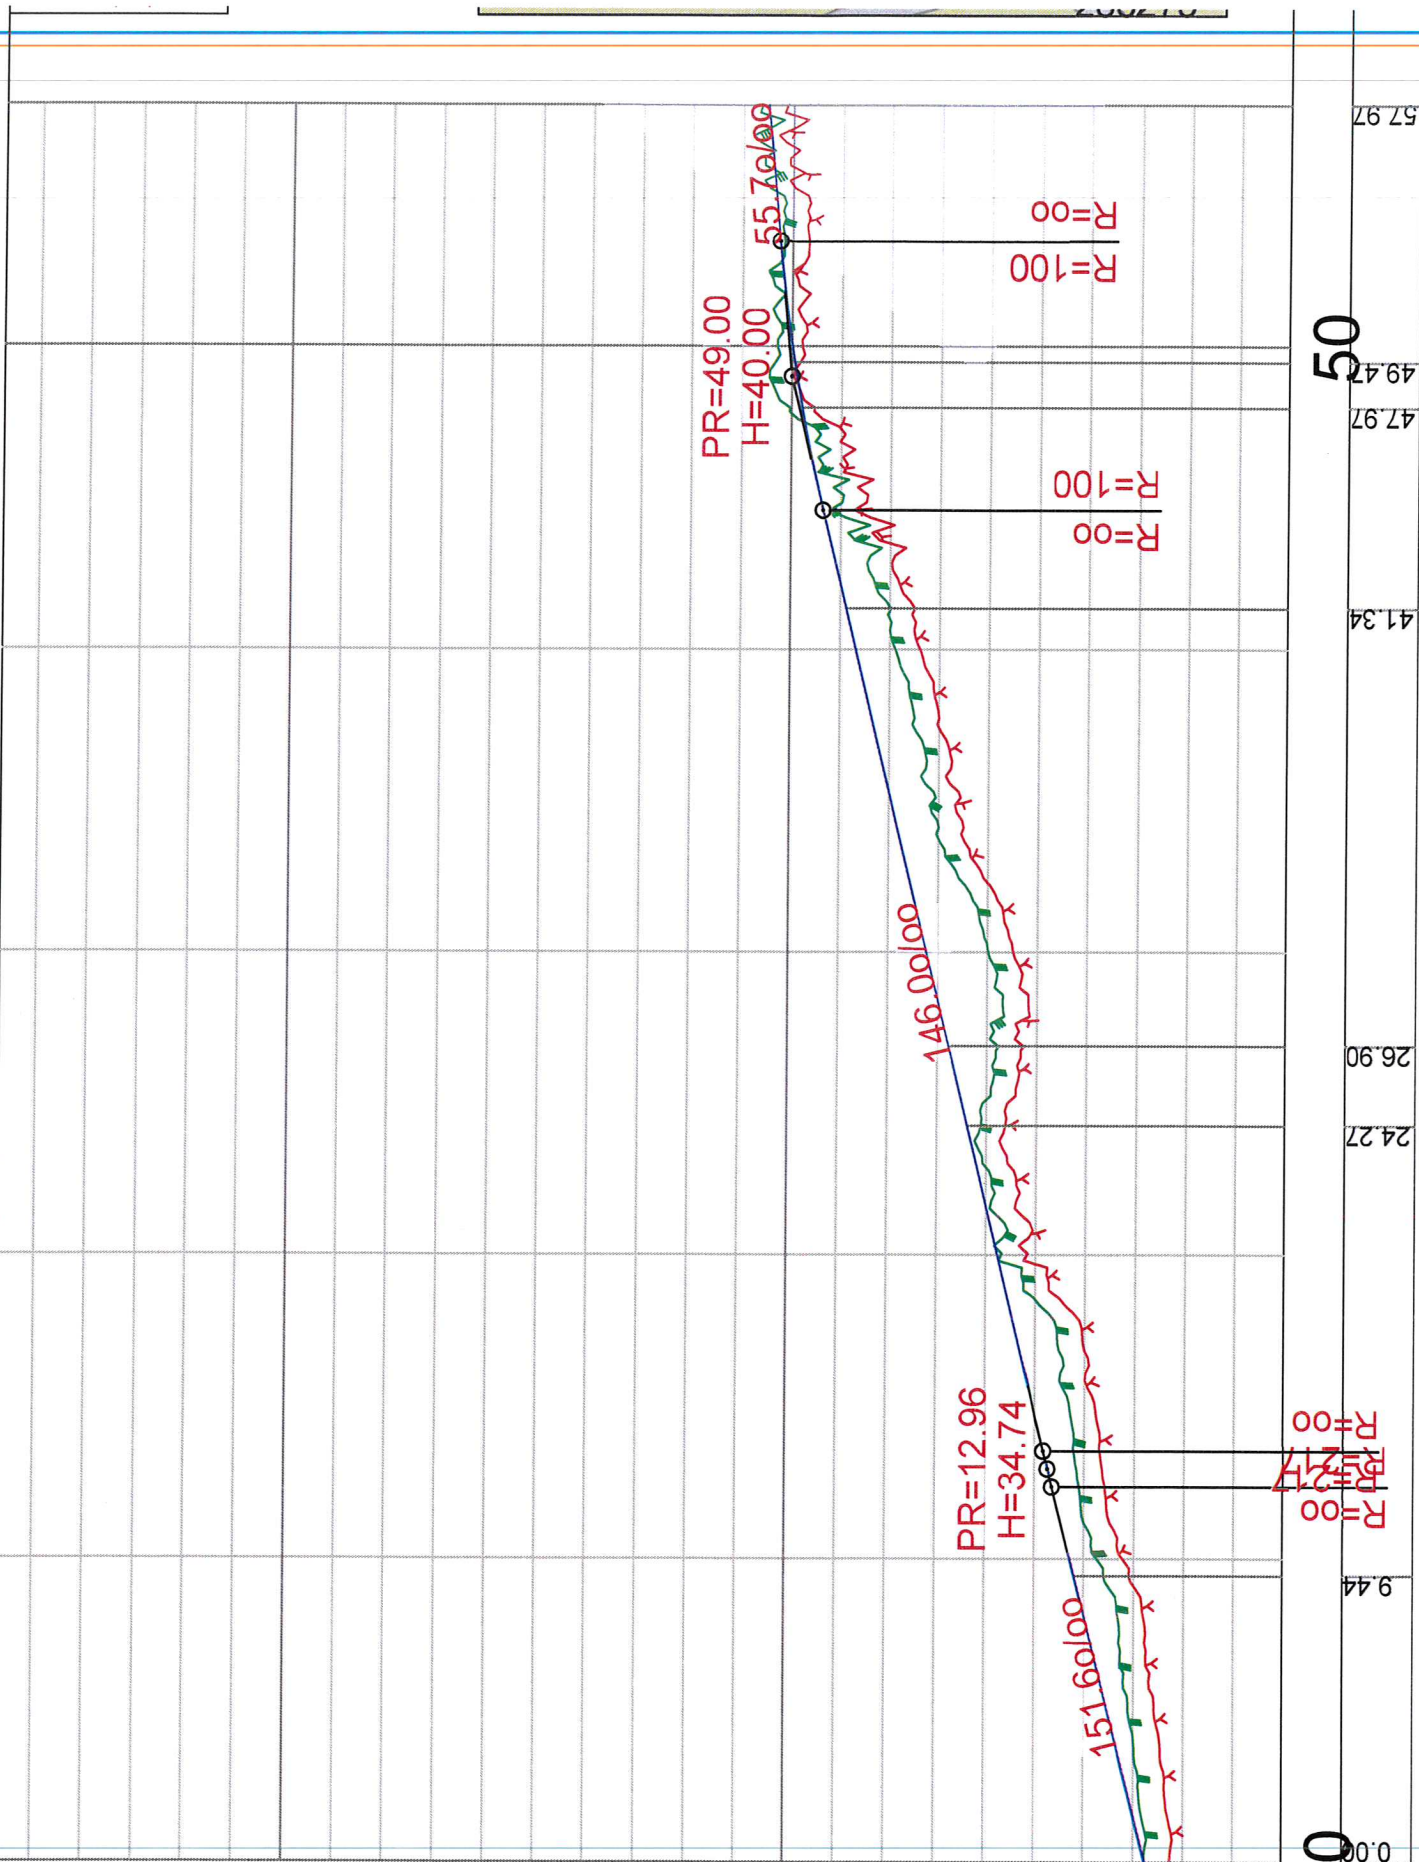


HOH.

50

40

30

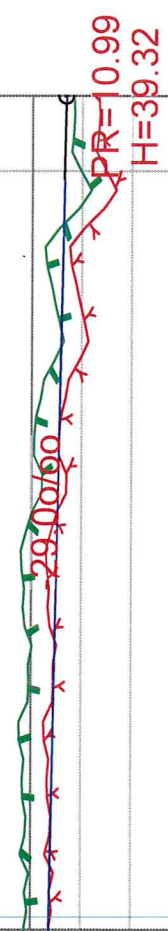

0

PROFIL NR.

20:0

SØKNAD OM**DISPENSASJON FRÅ BYGGJEGRENSE LANGS OFFENTLEG VEG**Tiltakshaver..... *Inger Myrtvedt* Tlf. *90.04.59.28*Adresse..... *Nipedalen 179* Postadr. *5164 Laksevåg*Ansvarleg søkjar/utførande *Knut Willie Jacobsen* Tlf. *93.23.22.40*Adresse..... *Lurevegen 304* Postadr. *5912 SEIM*Gnr..... *305* Bnr. *91,9s* Kommune *(Meland) Alver*(Europa-/ Riks-/ Fylkesveg)..... Stad. *Fløksand*

Undersøk planstatus for eigedomen hjå kommunen

Kommuneplan (føremål)..... *LNF*Reguleringsplan Nei Ja

Namn på planen.....

SØKNAD OM AVKØYRSLE Ny avkøyrsl Utvida bruk av eksisterande avkøyrsl Flytting av eksisterande avkøyrsl Stenging Anna føremål..... Bustadeiningar antall.....stk Hytte antall.....*1*stk Industri/Næring Driftsavkøyrsl Andre**SØKNAD OM DISPENSASJON FRÅ BYGGJEGRENSE (MÅ GRUNNGJEVAST)**Kva funksjon får bygget (til dømes bustad, hytte m m?)..... *Hytte*Nybygg Tilbygg

Avstand frå vegmidte til næraste kant av omsøkt byggverk.....meter

Kart/skisse i målestokk 1:1000 skal leggjast ved søknaden. Kart kan ein få ved teknisk kontor i kommunen. Kartet/skissa skal syne tomta med bygget, avkøyrsla, snuareal og vegen inn på tomta.

EVT. TILLEGG SOPPLYSNINGAR/GRUNNGJEVING

Seim den *24/08* 20*20*
Knut Willie Jacobsen SØK, PRO
 underskrift

Sendt til: firmapost@vegvesen.no
kl. 1620 24/08-2020

Kommunens saksnr.	Vedlegg nr.	Side
	G-	1 av

Nullstill



Erklæring om ansvarsrett

etter plan- og bygningsloven (pbl) § 23-3

Erklæringen skal sendes til *ansvarlig søker*.

Alternativt kan erklæringen sendes direkte til kommunen, men da må ansvarlig søker få tilsendt en kopi.

Erklæringen gjelder							
Eiendom/ byggested	Gnr.	Bnr.	Festenr.	Seksjonsnr.	Bygningsnr.	Bolignr.	Kommune
	305	91					
Adresse					Postnr.	Poststed	
Rosslandsvegen 1091					5918	Frekkhaug	

Foretak			
Foretakets navn			Organisasjonsnr.
Grunnarbeid Vest AS			967275824
Adresse		Postnr.	Poststed
Neskaivegen 43		5285	Bruvik
Kontaktperson		Telefon	Mobiltelefon
Arild Hatland		41351447	
E-post			
arild@grunnarbeidvest.no			
Foreligger sentral godkjenning? <input checked="" type="checkbox"/> Ja <input type="checkbox"/> Nei			
Hvis ja, dekkes ansvarsområdene av sentral godkjenning? <input checked="" type="checkbox"/> Helt <input type="checkbox"/> Delvis <input type="checkbox"/> Nei			

Ansvarsområde							
Funksjon (SØK, PRO, UTF, kontroll)	Beskriv arbeidet foretaket skal ha ansvar for	Tiltaks- klasse	Våre samsvarserklæringer/kontrollerklæringer vil foreligge ved: (sett X)				
			Søknad om ramme- tillatelse	Søknad om igangsettings- tillatelse/ ett-trinns søknad	Søknad om midlertidig brukstillatelse	Søknad om ferdigattest	
UTF <input type="checkbox"/>	Veg og Grunnarbeider	2 <input type="checkbox"/>	<input type="checkbox"/>	<input checked="" type="checkbox"/>	<input type="checkbox"/>	<input type="checkbox"/>	
UTF <input type="checkbox"/>	Landskapsutforming	2 <input type="checkbox"/>	<input type="checkbox"/>	<input checked="" type="checkbox"/>	<input type="checkbox"/>	<input type="checkbox"/>	
PRO <input type="checkbox"/>	Veg og Grunnarbeider	1 <input type="checkbox"/>	<input type="checkbox"/>	<input checked="" type="checkbox"/>	<input type="checkbox"/>	<input type="checkbox"/>	
-		-	<input type="checkbox"/>	<input type="checkbox"/>	<input type="checkbox"/>	<input type="checkbox"/>	
-		-	<input type="checkbox"/>	<input type="checkbox"/>	<input type="checkbox"/>	<input type="checkbox"/>	
Erklæring og underskrift	
Foretaket er kjent med reglene om straff og sanksjoner i pbl kap 32 og at det kan medføre reaksjoner dersom det gis uriktige opplysninger. Foretaket forplikter seg til å stille med nødvendig kompetanse i tiltaket jf. SAK10 kap. 10 og 11	
<input checked="" type="checkbox"/> Ansvarlig prosjekterende erklærer at prosjekteringen skal være planlagt, gjennomført og kvalitetssikret i henhold til pbl jf. SAK10 §12-3	
<input checked="" type="checkbox"/> Ansvarlig utførende erklærer at arbeidet ikke skal starte før det foreligger kvalitetssikret produksjonsunderlag for respektive del av utførelsen jf SAK10 § 12-4	
<input type="checkbox"/> Ansvarlig kontrollerende erklærer uavhengighet, jf. SAK10 § 14-1, og vil redegjøre for endringer som kan påvirke uavhengigheten jf. SAK10 §12-5	
Dato	Underskrift
25.08.2020	<i>Arild Hatland</i>
Gjentas med blokkbokstaver	
Arild Hatland	