



Q-4

Side 2 av 3

Ø32mm PE slange for vann

Vann og avløp tilkobles i tomtegrense. Sjå tidligere tegninger vedr søknad 323/527. Ligg vedlagt i søknad.

Ø32mm bakkekrane med teleskop

Ø110 stakke/spylegren

Ø110mm PP avløpsrør

Løypetorfa

Fremtidig garasje

løypekaranda

Situasjonskart -



1717-2020

Einar Stusdal




Dato: 21-06-2020


Målestokk: 1:500



1. Etasje

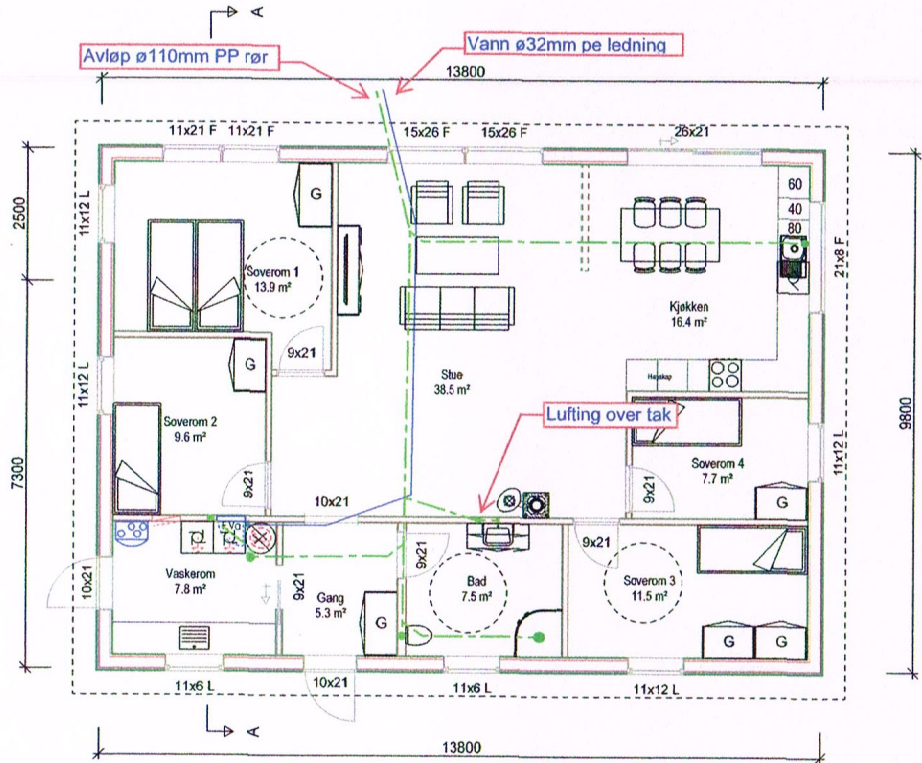

Snitt A - A

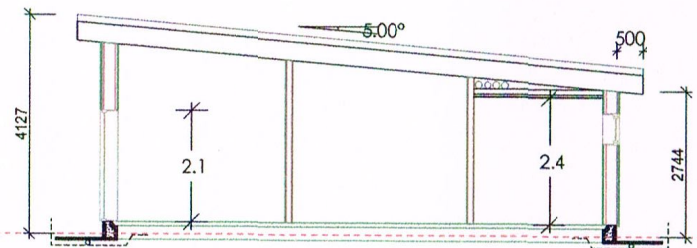

1717-2020
 VEST VVS AS
 Einar Stusdal

Arealberegninger i hht. NS 3940	Bruksareal BRA kvm	
	Pr etasje	Sum BRA
1. etasje	123.3	123.3
SUM :	123.3	123.3
BYA :	135.2	135.2

Side 3 av 3

Q-4

Enebolig

Tiltakshaver: Boligutvikling Vest AS		Dato: 23.06.2020
Byggeklass: Mjøtveitvegen 19		Teig: RF
Kommune: Alver		Prosjekt nr.:
Snr: 323	Bnr: 546	Mål: 1 : 100 / A3
Plan og snitt		Teig nr. 501
		Enebolig Mjøtveitvegen

DATA DESIGN SYSTEM

© Tegningen er beskyttet i.h.t. lov om opphavsret.