



E-1

1. Etasje

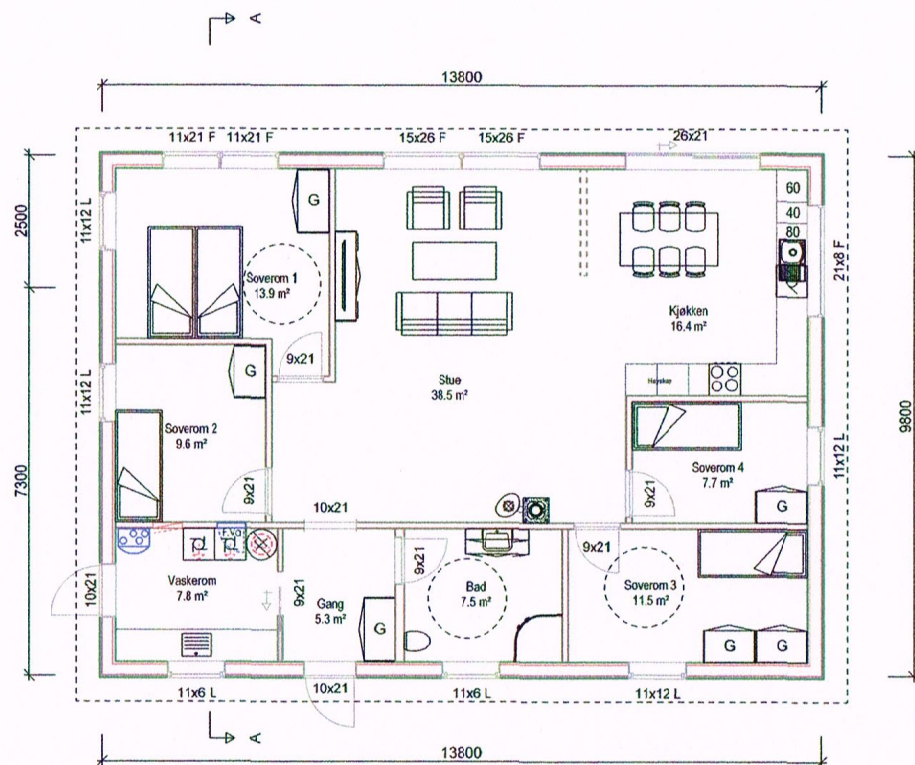

Snitt A - A

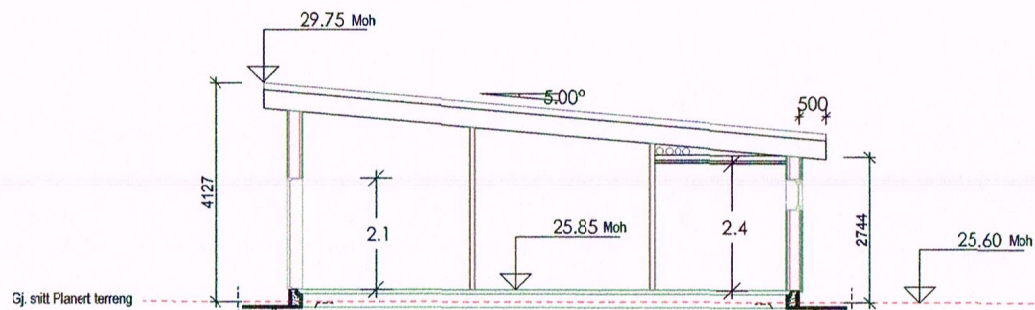

Arealberegninger i hht. NS 3940	Bruksareal BRA kvm	
	Pr etasje	Sum BRA
1. etasje	123.3	123.3
<b>SUM :</b>	<b>123.3</b>	<b>123.3</b>
BYA :	135.2	135.2

Enebolig


Tiltakshaver: <b>Boligutvikling Vest AS</b>		Dato: 23.06.2020
Byggeplass: <b>Mjåtveitvegen 19</b>		Tegn: RF
Kommune: <b>Alver</b>		Prosjekt nr.:
Gnr. 323	Bnr. 546	Tegn.nr. 501
Mål: 1 : 100 / A3		
Plan og snitt:		Enebolig Mjåtveitvegen

DATA DESIGN SYSTEM


Tegningen er beskyttet i.h.t. lov om opphavsrett.

E-2


FASADE : Sør

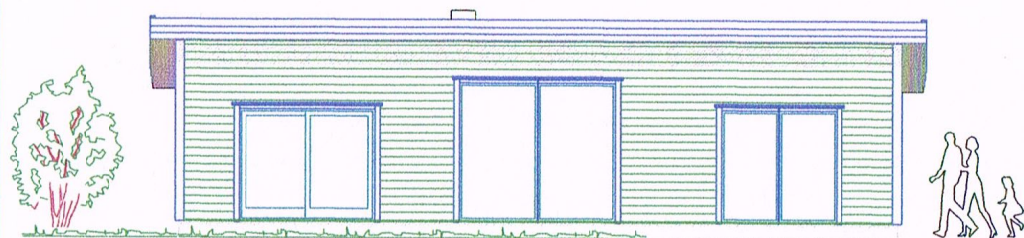


FASADE : Vest

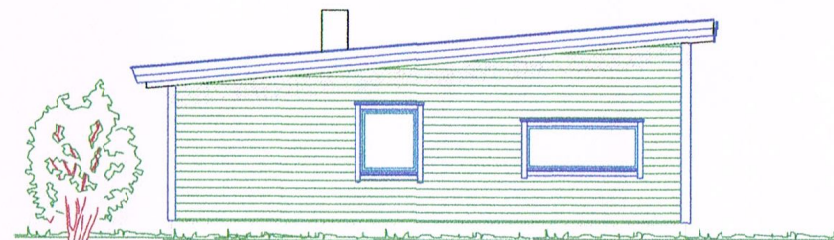

FASADE : Nord

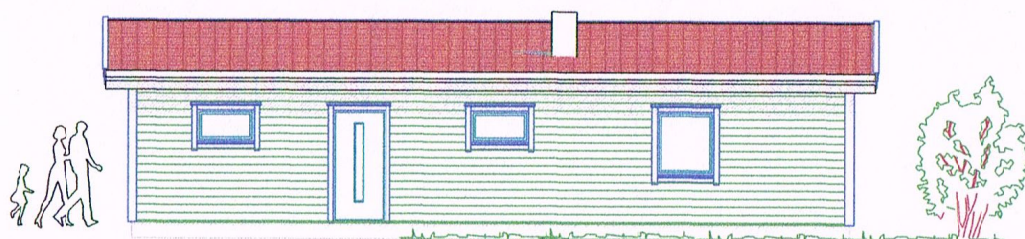

FASADE : Øst

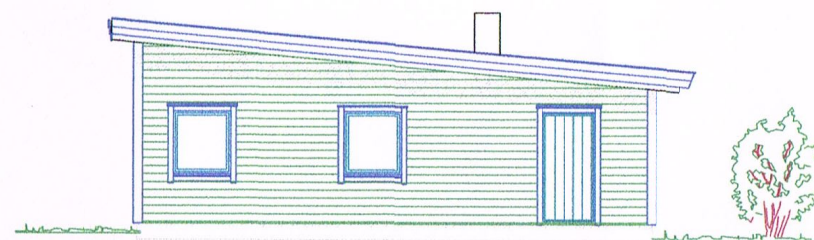

Enebolig

DATA DESIGN SYSTEM

**Fjeldstad & Sandvik**  
TØMRERTEAM


Tiltakshaver: **Boligutvikling Vest AS**  
Byggeplass: **Mjåtveitvegen 19**  
Kommune: **Alver**  
Ønr: 323    Ønr: 546    Må: 1 : 100 / A3  
Fasader

Dato: 23.06.2020  
Teon: RF  
Prosjekt nr.:  
Teon.nr: 502


Enebolig Mjåtveitvegen

© Tegningen er beskyttet i.t.t. i lov om opphavsrett.

**E-3**  
Mur 1

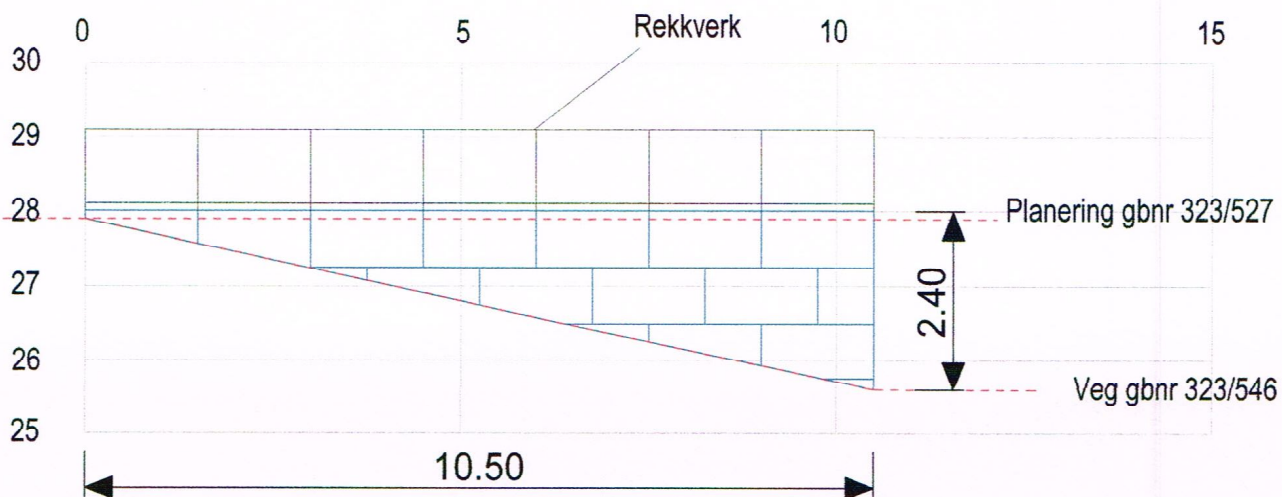

**Mur 2**

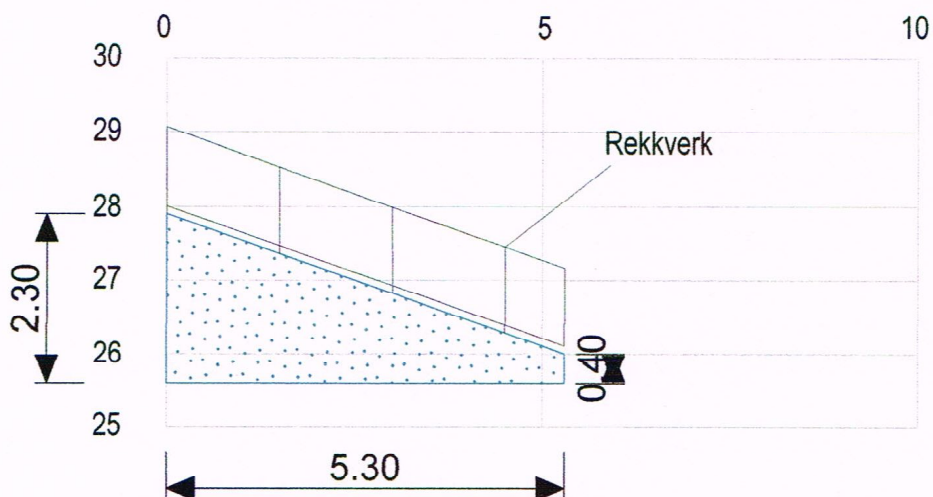

Enebolig

DATA DESIGN SYSTEM



Tiltakshaver: Boligutvikling Vest AS

Byggeplass: Mjåtveitvegen 19

Kommune: Alver

Gnr: 323 Bnr: 546 Mål: 1 : 100 / A4

Murer 1-2

Dato: 16.07.2020

Tegn: RF


Prosjekt nr.:

Tegn.nr: 504


Enebolig Mjåtveitvegen

E-4

### MUR 3

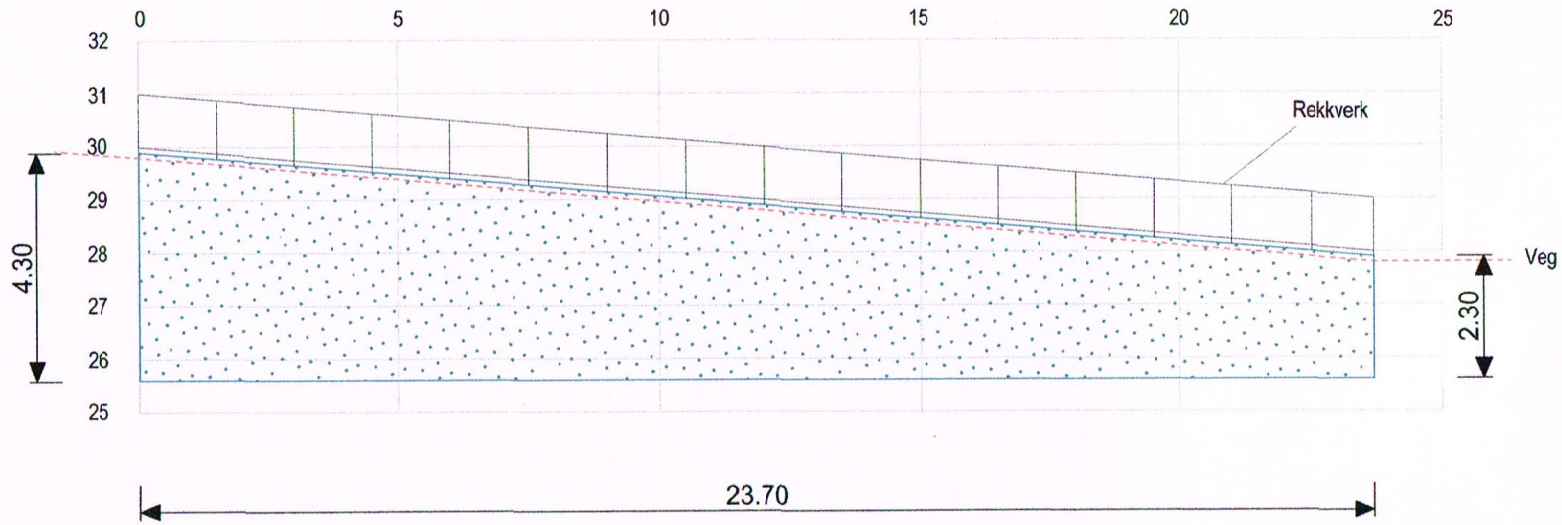


### MUR 4

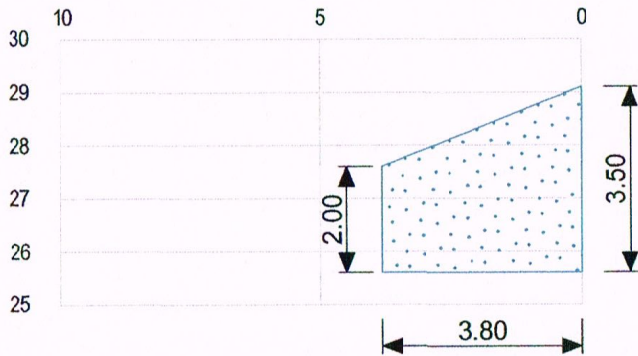

Enebolig

DATA DESIGN SYSTEM

	Tiltakshaver: <u>Boligutvikling Vest AS</u>	Dato: <u>16.07.2020</u>
	Byggeplass: <u>Mjåtveitvegen 19</u>	Tein: <u>RF</u>
	Kommune: <u>Alver</u>	Prosjekt nr.: _____
	Gnr: <u>323</u> Bnr: <u>546</u> Mål: <u>1 : 100 / A3</u>	Tein nr: <u>503</u>
	Murer 3 - 4	Enebolig Mjåtveitvegen

© Tegningen er beskyttet i.s.t. lov om opphavsrett.