



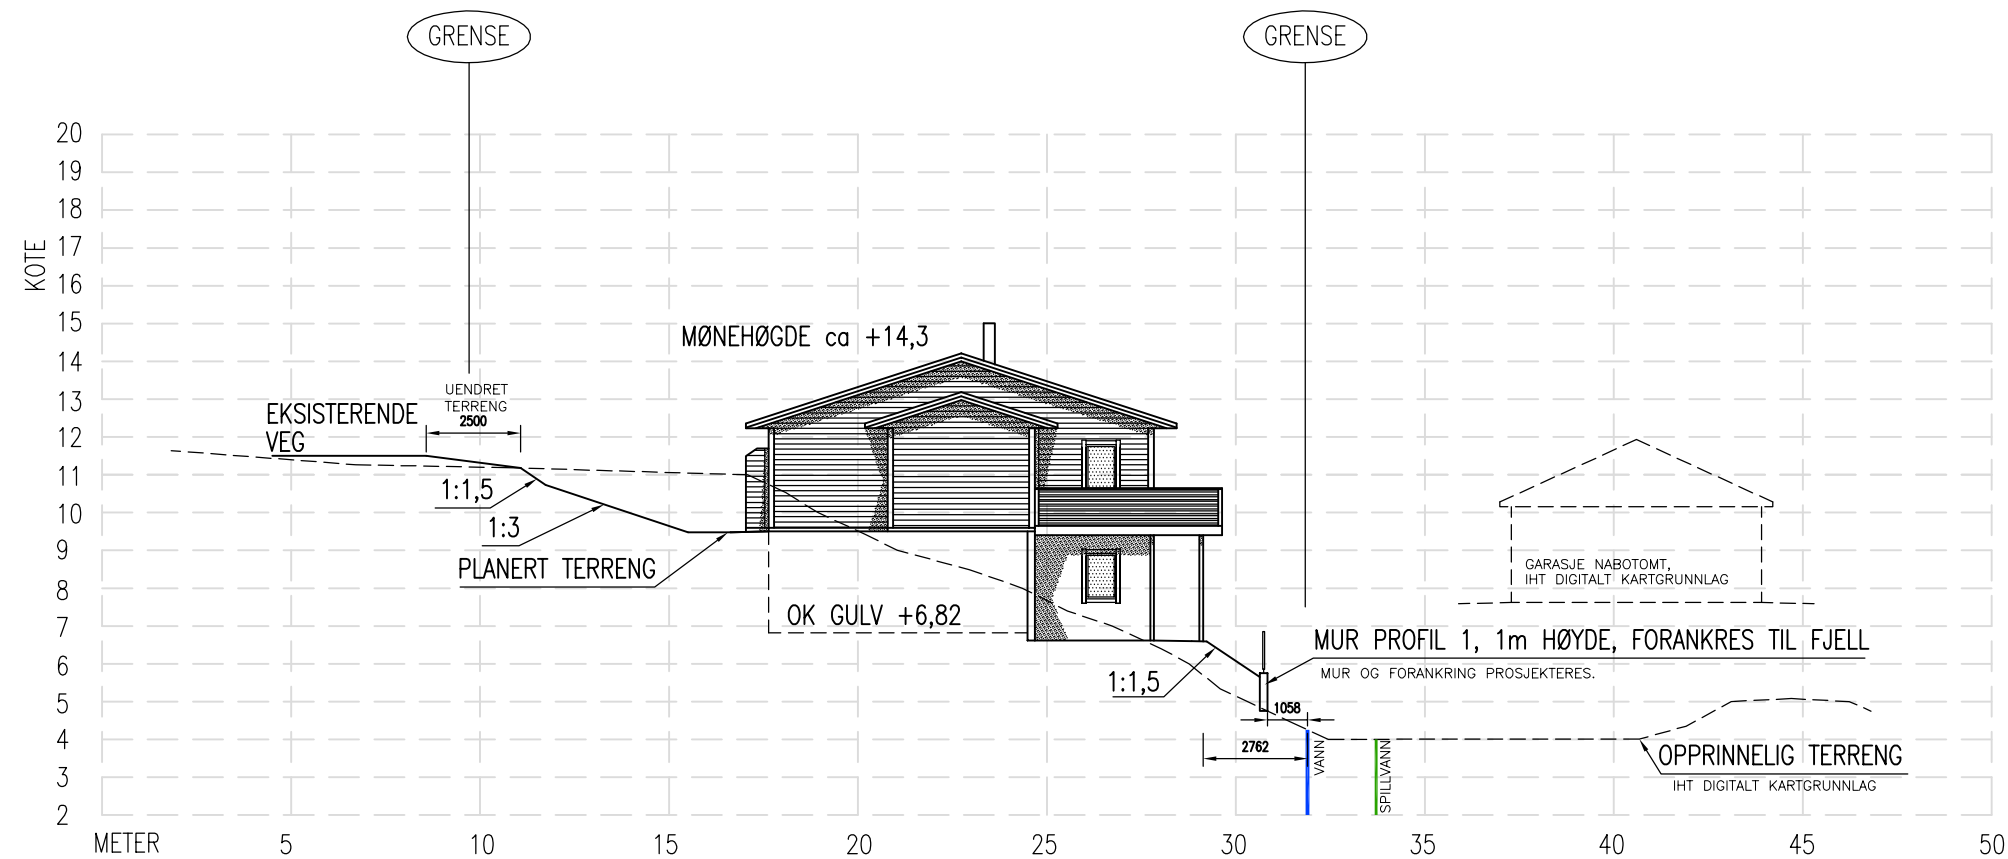

TERRENGPROFIL A-A

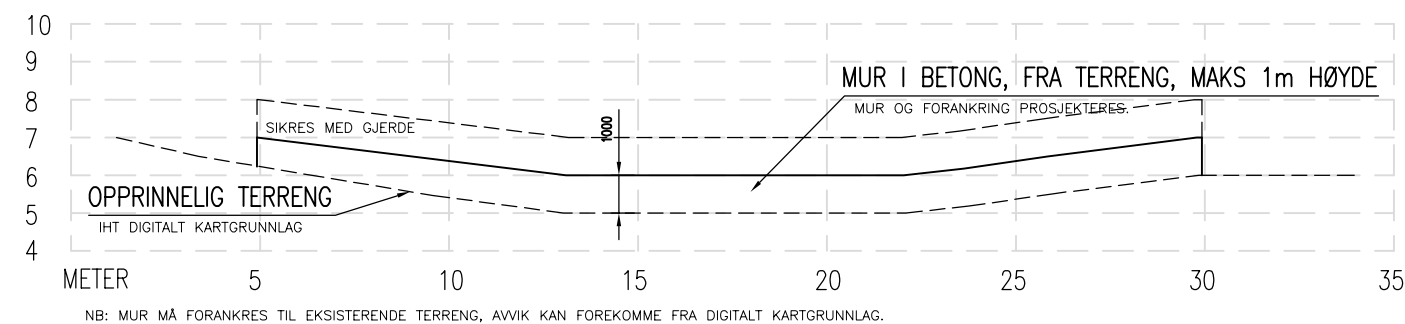

MURPROFIL 1

27.07.20/LAH	19.05.20/LAH	04.02.20/LAH	DATE/SIGN	OBS! * TEGNINGEN KAN PRINTES I FEIL SKALA * IKKE TA MÅL DIREKTE PÅ TEGNING * BRUK BARE OPPGITTE MÅL	I HENHOLD TIL LOWERK ER DENNE TEGNINGEN ARKOCONSULT AS SIN EIENDOM. DENNE TEGNINGEN KAN IKKE BLI BRUKT, OFFENTLIGGJORT ELLER GIS VIDERE TIL TREDJEPART UTEN VÅRT SKRITLIGE SAMTYKKE. OVERTREDELSE AV DETTE KAN SØKSMÅL.		
MUR FORANKRES TIL FJELL	DETALJER ETTER BREV FRA KOMMUNE	A	SPORTSBODER, TERRASSER, STØTTREMUR	REV. DESCRIPTION	SØREIDE BYGG AS	REVISION/DATE: C/27.07.20	
					NY TOMANNSBOLIG, SØKN.TEGN.	PROJECT NO.: 2020012	
					GBNR. 123/76, ALVER	DRAWING NO.:	
					TERRENG OG MURPROFIL	19120012A11	
C	B	A				SCALE: 1:200	FORMAT: A3
					ARKOCONSULT AS, Postboks 103, 5291 Valest.f. Tel.: 56390003 – Fax.: 56191130 – Mob.: 93241511 Mail: post@arkoconsult.no – Org.nr.: 918269665 MVA	DRAWN: LAH	DATE: 24.01.20
						CHECKED: PKT	DATE: 04.02.20