

# SITUASJONSKART

Gnr/Bnr: Gnr 1 Bnr 14  
Adresse:  
Eigar/søkar:

Kvalitet : FKB-B

Gjeldande plan : Reguleringsplan  
Planformål : Bustad

Vår referanse: HOK

Sign. ....




MELAND  
KOMMUNE



Målestokk: 1:500  
Dato: 05.12.2019

- Gjerde
- Usikker eigedomsgrense
- Målt eigedomsgrense
- Bolighus
- Andre bygg

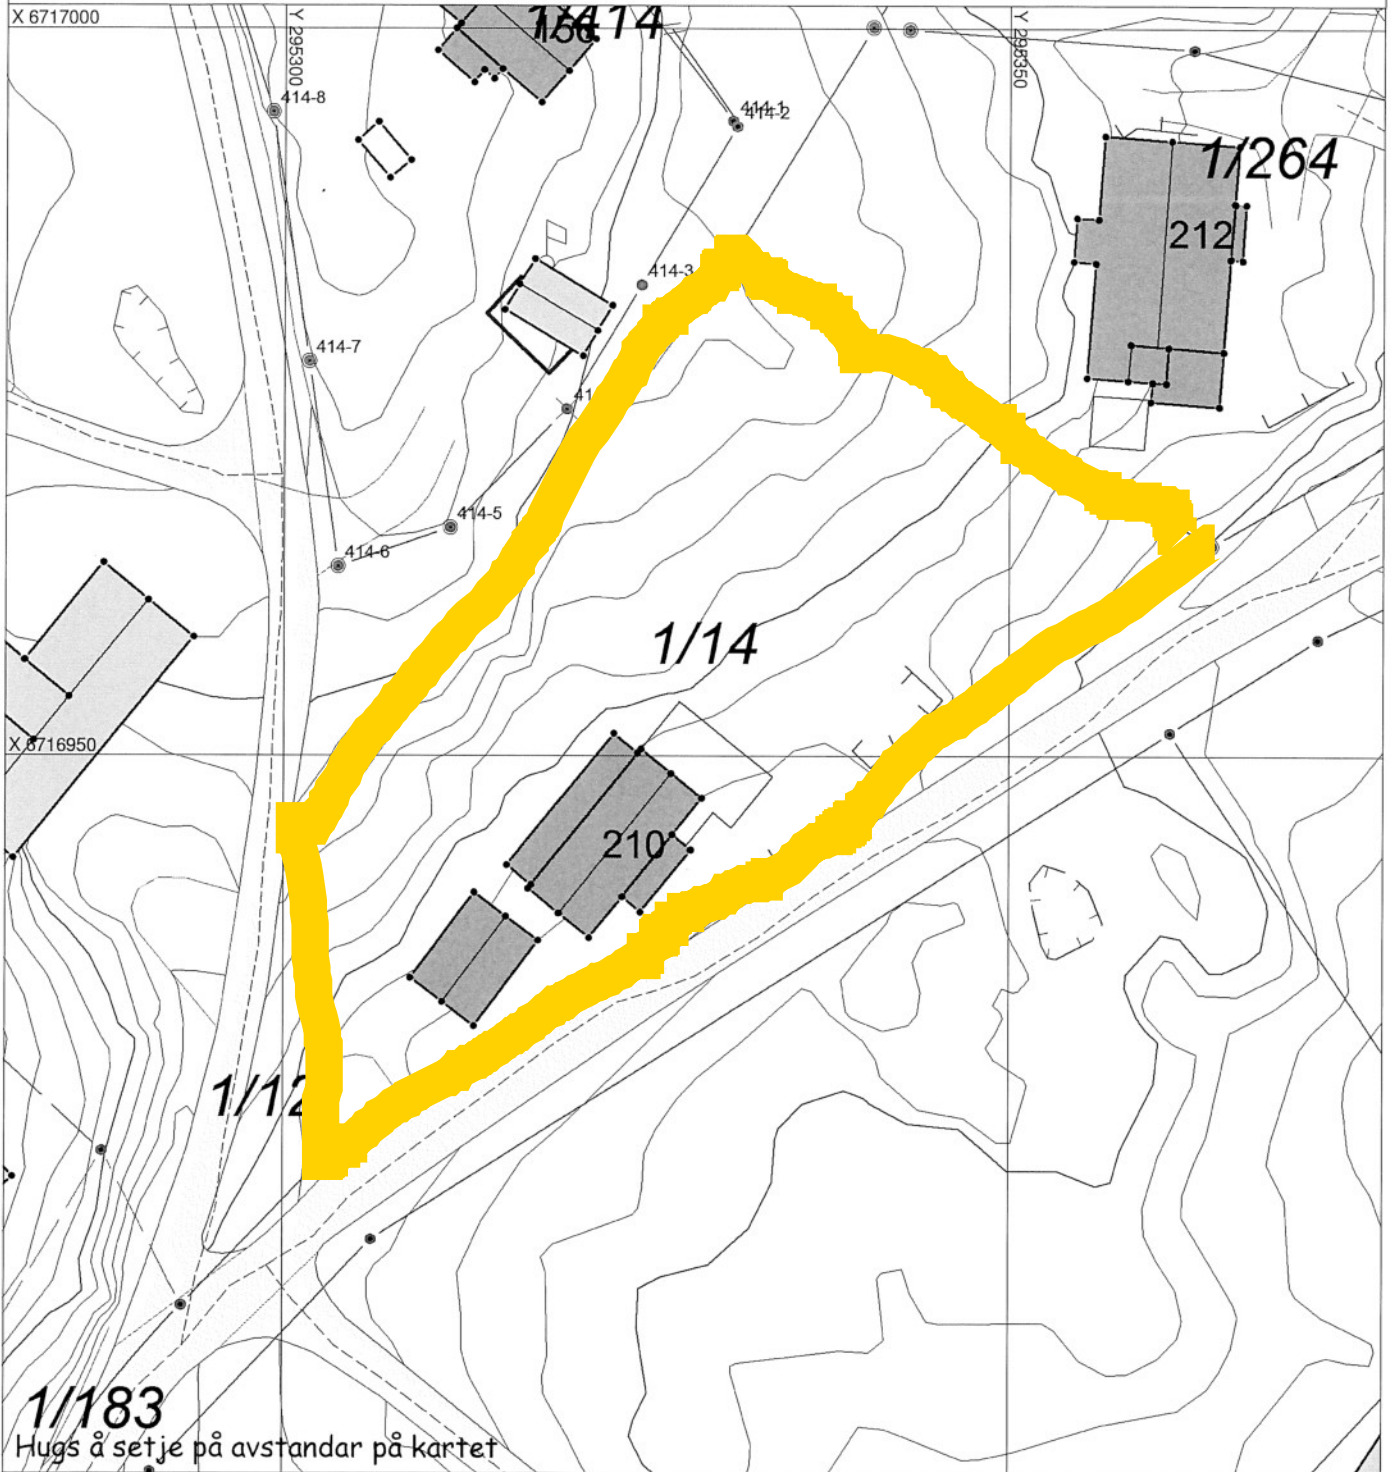

## SITUASJONSPLAN

Tiltak

Underskrift Situasjonsplan

Dato