


 Vedlegg nr.
C - 1

Opplysninger gitt i nabovarsel sendes kommunen sammen med søknaden

(Gjenpart av nabovarsel)

Pbl § 21-3

Tiltak på eiendommen:					
Gnr.	Bnr.	Festenr.	Seksjonsnr.	Eiendommens adresse	Postnr. Poststed
202	160			HELLEÅSEN 24	5915 HJELMÅS
Eier/fester				Kommune	
				ALVER KOMMUNE	

Det varsles herved om					
<input type="checkbox"/> Nybygg	<input checked="" type="checkbox"/> Anlegg	<input type="checkbox"/> Endring av fasade	<input type="checkbox"/> Riving		
<input checked="" type="checkbox"/> Påbygg/tilbygg	<input type="checkbox"/> Skilt/reklame	<input type="checkbox"/> Innhegning mot veg	<input type="checkbox"/> Bruksendring		
<input type="checkbox"/> Midlertidig bygning, konstruksjon eller anlegg	<input type="checkbox"/> Antennesystem	<input type="checkbox"/> Oppretting/endring av matrikkelenhet (eiendomsdeling) eller bortfeste	<input type="checkbox"/> Annet		
Dispensasjon etter plan- og bygningsloven kapittel 19					
<input type="checkbox"/> Plan- og bygningsloven med forskrifter	<input type="checkbox"/> Kommunale vedtekter	<input type="checkbox"/> Arealplaner	<input type="checkbox"/> Vegloven	Vedlegg nr. B -	

Arealdisponering		
Sett kryss for gjeldende plan		
<input type="checkbox"/> Arealdel av kommuneplan	<input checked="" type="checkbox"/> Reguleringsplan	<input type="checkbox"/> Bebyggelsesplan
Navn på plan		
HELLEÅSEN , HJELMÅS		


Beskriv nærmere hva nabovarslet gjelder
FORSTØTNINGSMURER , + BODTILBYGG
Vedlegg nr. Q -

Spørsmål vedrørende nabovarsel rettes til			
Foretak/tiltakshaver			
DANIEL REKNES			
Kontaktperson, navn	E-post	Telefon	Mobil
DANIEL REKNES	daniel@byggteamvest.no		476 54 954
Søknaden kan ses på hjemmeside: (ikke obligatorisk):			

Merknader sendes til			
Eventuelle merknader skal være mottatt innen 2 uker etter at dette varsel er sendt.			
Ansvarlig søker/tiltakshaver skal sammen med søknad sende innkomne merknader og redegjøre for ev. endringer.			
Navn		Postadresse	
DANIEL REKNES		HELLEÅSEN 24	
Postnr.	Poststed	E-post	
5915	HJELMÅS	daniel@byggteamvest.no	

Følgende vedlegg er sendt med nabovarselet			
Beskrivelse av vedlegg	Gruppe	Nr. fra - til	Ikke relevant
Dispensasjonssøknad/vedtak	B	—	<input checked="" type="checkbox"/>
Situasjonsplan	D	1 — 1	<input type="checkbox"/>
Tegninger snitt, fasade	E	1 — 2	<input type="checkbox"/>
Andre vedlegg	Q	—	<input checked="" type="checkbox"/>

Underskrift		
Tilsvarende opplysninger med vedlegg er sendt i nabovarsel til berørte naboer og gjenboere. Mottagere av nabovarsel fremgår av kvittering for nabovarsel.		
Sted	Dato	Underskrift ansvarlig søker eller tiltakshaver
Hjelmas	01.07.2020	Daniel Reknas
		Gjentas med blokkbokstaver
		DANIEL REKNES

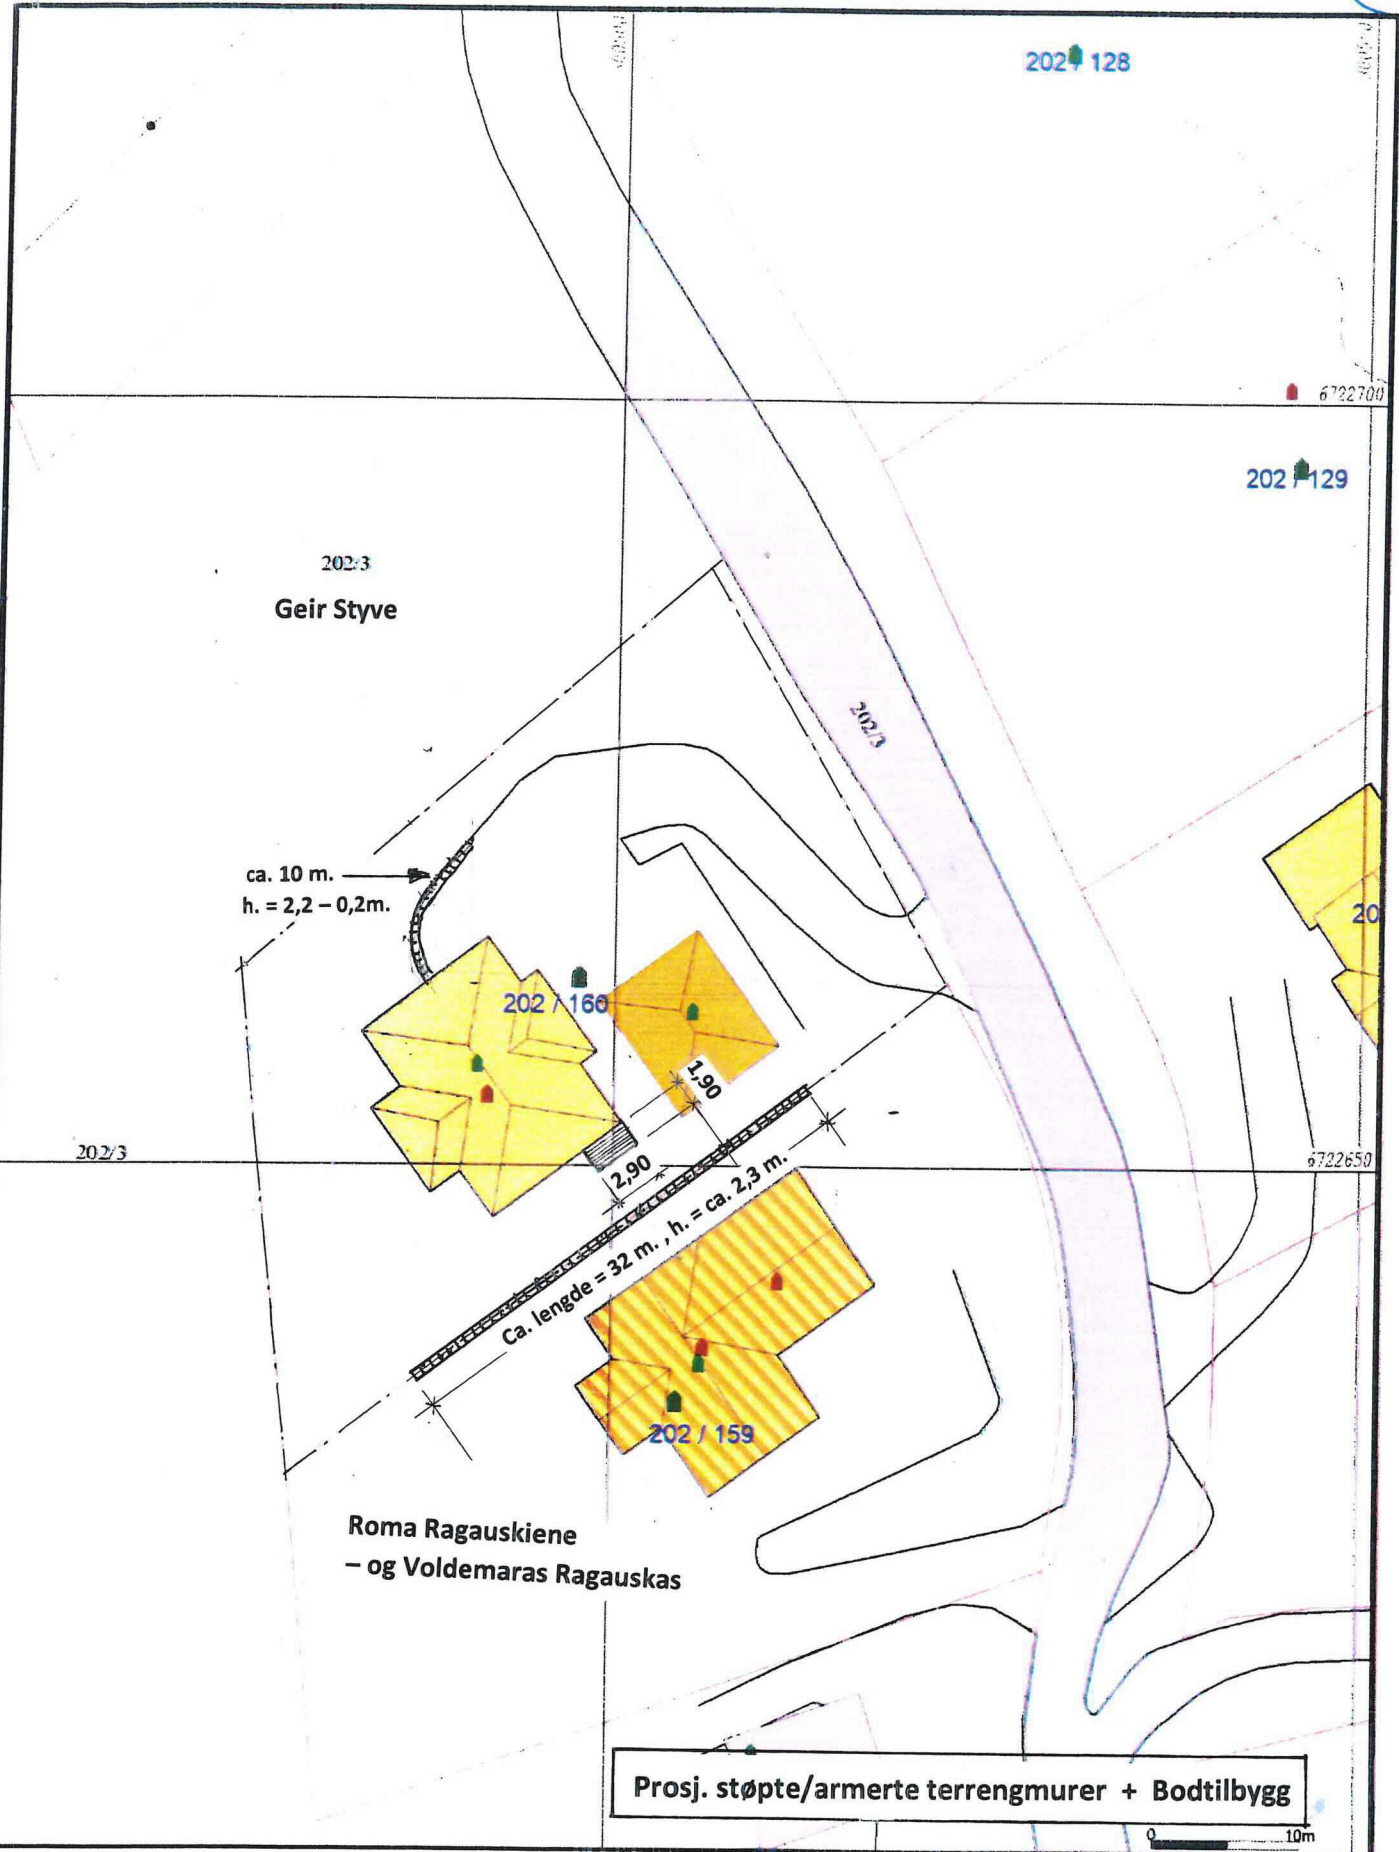

Prosj. støpte/armerte terrengmurer + Bodtilbygg

0 10m

- Målte Grenser
 - Registrerte Grenser
 - Udefinert grenser
 - Terrengmålte grense
 - Konstruert grensepunkt
 - Bolig
 - Bustad m/leilighet
 - Våningshus
 - Større bustader
 - Hytte/feriehus
 - Garasje/uthus
 - Industri/lager
 - Andre bygg
- Beliggenhet og høyder må oppfattes som orienterende.
Koordinatsystem: UTM(EUREF99) - SONE 32 (EPSG 32632)
Høydesystem: (EPSG:)



Alver kommune
Kart og Oppmåling

Grunkart.





Dato: 2020.06.02

G.nr. 202, b.nr. 160.




Målestokk
1:500

E-2

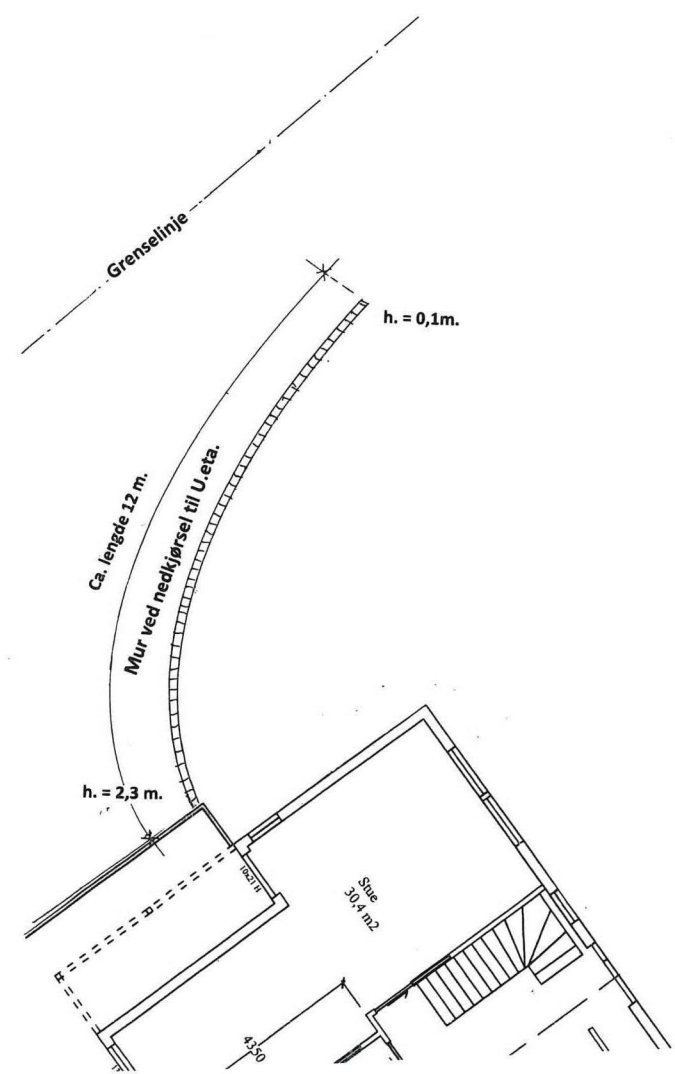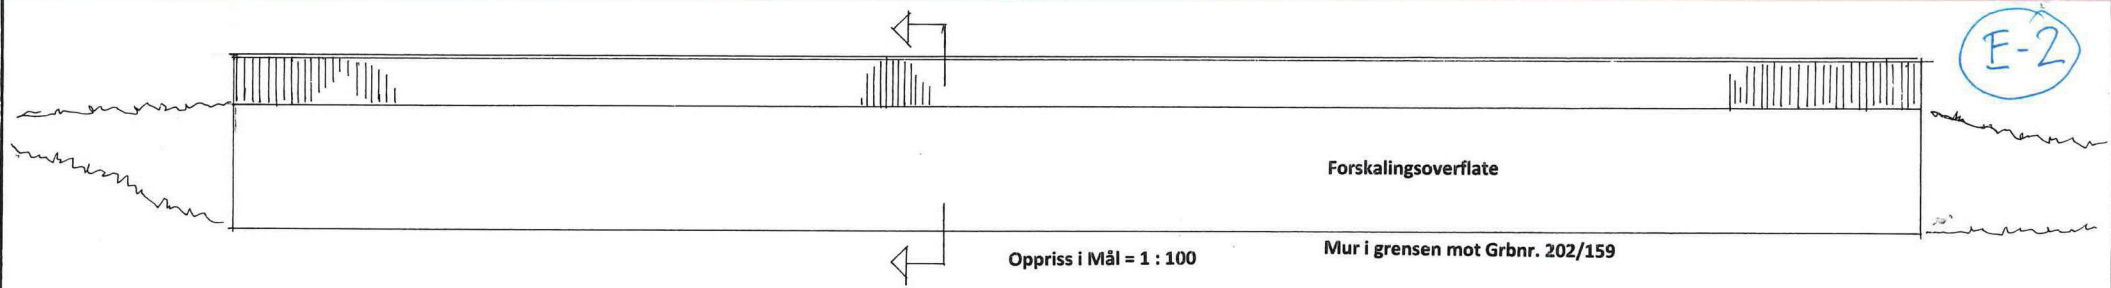

Prosj. Forstøtningsmurer på Helleåsen 24, Hjelmås, gnbr. 202, bnr. 160 i Alver kommune
Mål = 1:100, 1:50

Hjelmås, 11. 06.2020, Daniel Reknes

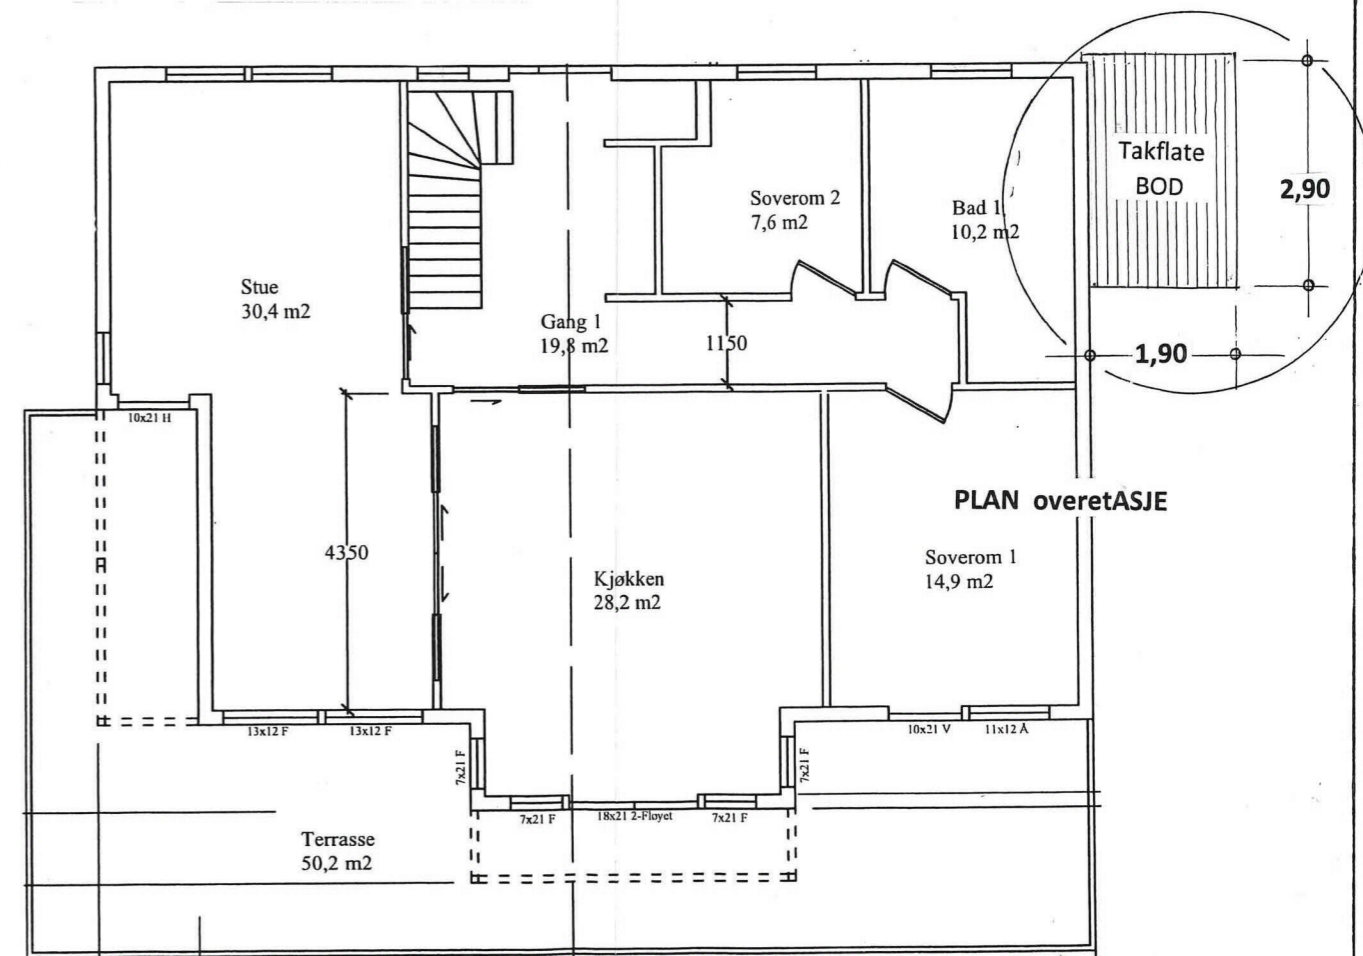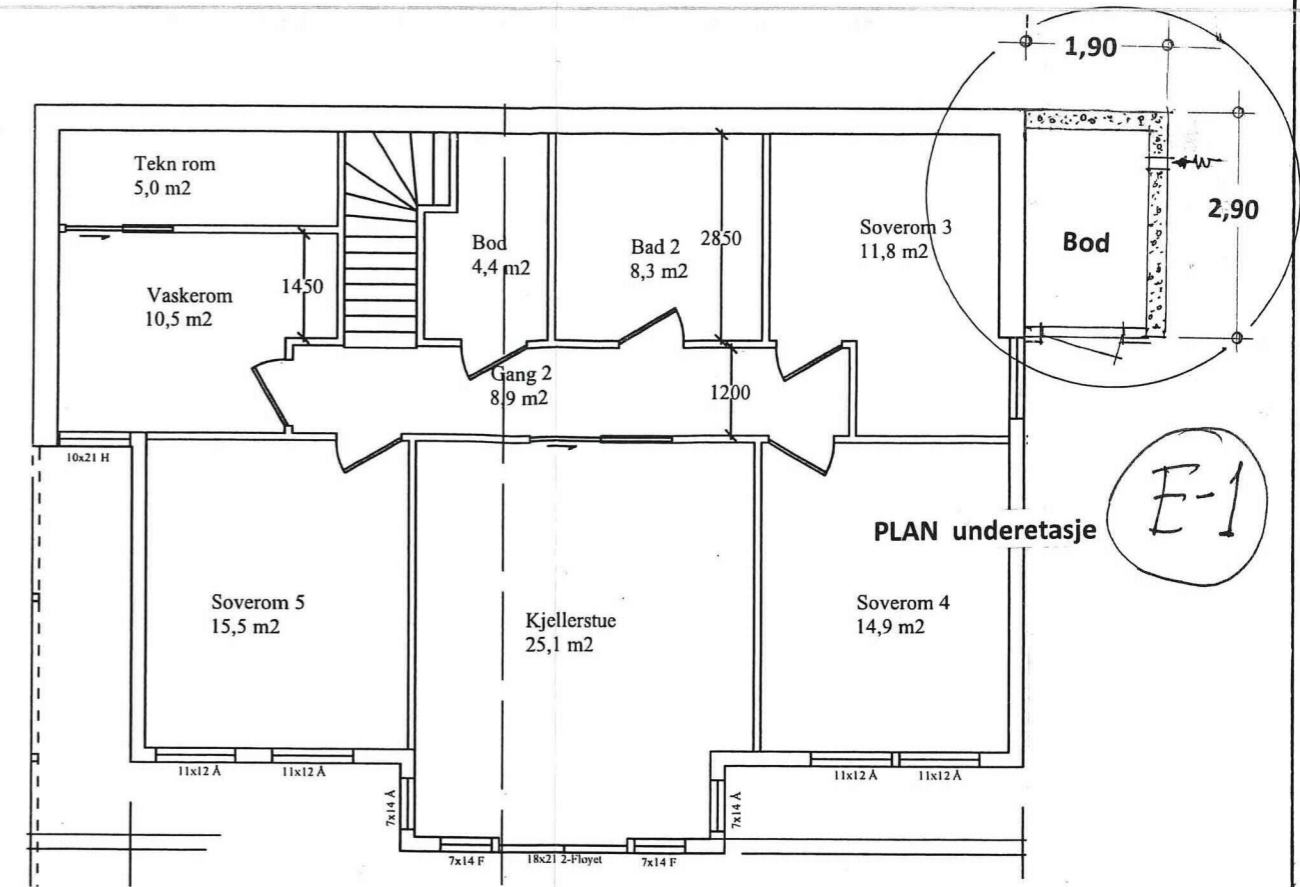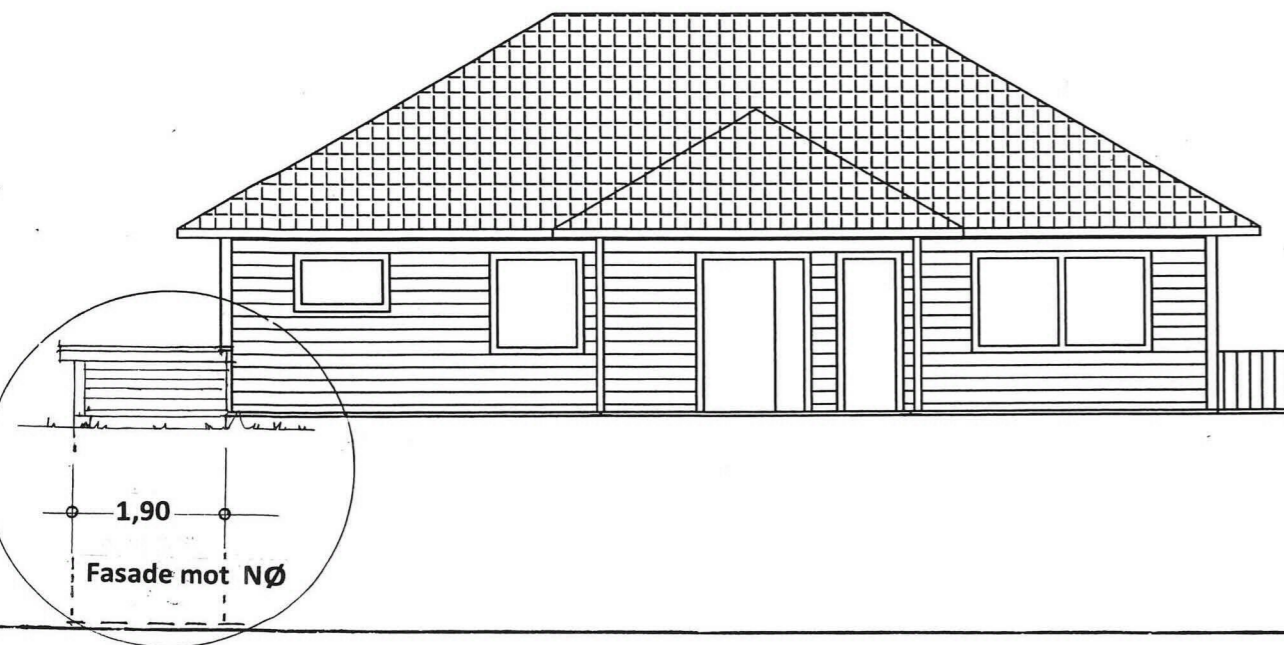

Prosj. BODTILBYGG - 5,5 m², Helleåsen 24, 5915 Hjelmås, gnr. 202, bnr. 160 i Alver kommune
Planer – og fasader i Mål = 1 : 100, Snitt i Mål = 1 : 50

Hjelmås, 11. 06. 2020, Daniel Reknes

Kvittering for nabovarsel sendes kommunen sammen med søknaden

Nabovarsel kan enten sendes som rekommandert sending, overleveres personlig mot kvittering eller sendes på e-post mot kvittering. Med kvittering for mottatt e-post menes en e-post fra nabo/gjenboer som bekrefter å ha mottatt nabovarselet. Ved personlig overlevering vil signatur gjelde som bekreftelse på at varslert er mottatt. Det kan også signeres på at man gir samtykke til tiltaket.

Tiltaket gjelder							
Eiendom/ byggested	Gnr.	Bnr.	Festenr.	Seksjonsnr.	Bygningsnr.	Bolignr.	Kommune
	202	160					ALVER KOMMUNE
	Adresse HELLEÅSEN 24				Postnr.	Poststed	
					5915	HJELMÅS	

Følgende naboer har mottatt eller fått rek. sending av vedlagte nabovarsel med tilhørende vedlegg:

Nabo-/gjenboereiendom				Eier/fester av nabo-/gjenboereiendom			
Gnr.	Bnr.	Festenr.	Seksjonsnr.	Eiers/festers navn		Dato sendt e-post	
202	3			GEIR STYVE		27.07.2020	
Adresse HELLEÅSEN				Adresse HJELMÅSEN 37		Kvittering vedlegges	
Postnr.	Poststed			Postnr.	Poststed		Poststedets reg.nr.
5915	HJELMÅS			5915	HJELMÅS		
Personlig kvittering for		Dato	Sign.	Personlig kvittering for		Dato	Sign.
<input type="checkbox"/> mottatt varsel				<input type="checkbox"/> samtykke til tiltaket			


Nabo-/gjenboereiendom				Eier/fester av nabo-/gjenboereiendom			
Gnr.	Bnr.	Festenr.	Seksjonsnr.	Eiers/festers navn		Dato sendt e-post	
202	159			VOLDEMARAS RAGAUSKAS			
Adresse HELLEÅSEN 22A				Adresse HELLEÅSEN 22A		Kvittering vedlegges	
Postnr.	Poststed			Postnr.	Poststed		Poststedets reg.nr.
5915	HJELMÅS			5915	HJELMÅS		
Personlig kvittering for		Dato	Sign.	Personlig kvittering for		Dato	Sign.
<input checked="" type="checkbox"/> mottatt varsel		17.08.20	<i>[Signature]</i>	<input checked="" type="checkbox"/> samtykke til tiltaket		17.08.20	<i>[Signature]</i>

Nabo-/gjenboereiendom				Eier/fester av nabo-/gjenboereiendom			
Gnr.	Bnr.	Festenr.	Seksjonsnr.	Eiers/festers navn		Dato sendt e-post	
202	159			ROMA RAGAUSKIENE			
Adresse HELLEÅSEN 22A				Adresse HELLEÅSEN 22A		Kvittering vedlegges	
Postnr.	Poststed			Postnr.	Poststed		Poststedets reg.nr.
5915	HJELMÅS			5915	HJELMÅS		
Personlig kvittering for		Dato	Sign.	Personlig kvittering for		Dato	Sign.
<input checked="" type="checkbox"/> mottatt varsel		17.08.20	<i>[Signature]</i>	<input checked="" type="checkbox"/> samtykke til tiltaket		17.08.20	<i>[Signature]</i>

Nabo-/gjenboereiendom				Eier/fester av nabo-/gjenboereiendom			
Gnr.	Bnr.	Festenr.	Seksjonsnr.	Eiers/festers navn		Dato sendt e-post	
Adresse				Adresse		Kvittering vedlegges	
Postnr.	Poststed			Postnr.	Poststed		Poststedets reg.nr.
Personlig kvittering for		Dato	Sign.	Personlig kvittering for		Dato	Sign.
<input type="checkbox"/> mottatt varsel				<input type="checkbox"/> samtykke til tiltaket			

Nabo-/gjenboereiendom				Eier/fester av nabo-/gjenboereiendom			
Gnr.	Bnr.	Festenr.	Seksjonsnr.	Eiers/festers navn		Dato sendt e-post	
Adresse				Adresse		Kvittering vedlegges	
Postnr.	Poststed			Postnr.	Poststed		Poststedets reg.nr.
Personlig kvittering for		Dato	Sign.	Personlig kvittering for		Dato	Sign.
<input type="checkbox"/> mottatt varsel				<input type="checkbox"/> samtykke til tiltaket			

Det er per dags dato innlevert rekommandert sending til ovennevnte adressater.

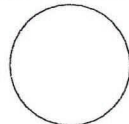Samlet antall sendinger: _____ Sign. 



Naboliste for 202 / 160

Komm.	Matrikelnr	Rolle	Status	Eier	Bruksenhet	Adresse	Andel
4631	202 / 3	H		STYVE GEIR		HJELMÅSEN 37 5915 HJELMÅS	1 / 1
4631	202 / 159	H		RAGAUSKAS VOLDEMARAS		HELLEÅSEN 22 A 5915 HJELMÅS	1 / 2
		H		RAGAUSKIENE ROMA		HELLEÅSEN 22 A 5915 HJELMÅS	1 / 2

C-4

MERKNADER til NABOVARSLINGEN

Det er IKKE mottatt noen merknader
til de leverte nabovarsler - innen tidsfristen !

Hjelmås, den 16/08-2020
~~juli 2020~~

Hjelmås, den 16/08-2020
~~juli 2020~~

Daniel Reknes.....

Tiltakshaver

Daniel Reknes

C-5

Daniel Reknes

Fra: geir@humorbonden.no
Sendt: mandag 27. juli 2020 15.27
Til: 'Daniel Reknes'
Emne: SV: Nabovarsel støttemurer + redskapsbod

Takk for nabovarsel mottatt i dag 27.juli
Har ingen merknader, og ynskjer lykke til med prosjektet.

Geir Styve

Fra: Daniel Reknes <daniel@byggteamvest.no>
Sendt: mandag 27. juli 2020 14:10
Til: 'Geir Styve' <geir@humorbonden.no>
Emne: Nabovarsel støttemurer + redskapsbod

Hei!

Oversender nabovarsel for:

- Støttemur i grense mellom vår tomt og nabetomt 202 / 159
- Støttemur på Nord-Vest side
- Liten redskapsbod på Sør-Øst side, i allerede støpt «inramming»

Fint om du sender bekreftelse på mottatt nabovarsel og bekrefter hvis det ikke er merknader til tiltakene.

Mvh Daniel Reknes