


LINDÅS KOMMUNE
 INGENIØRKONTOR
 0300 1-7 11.79
 Arkiv no. 133.29

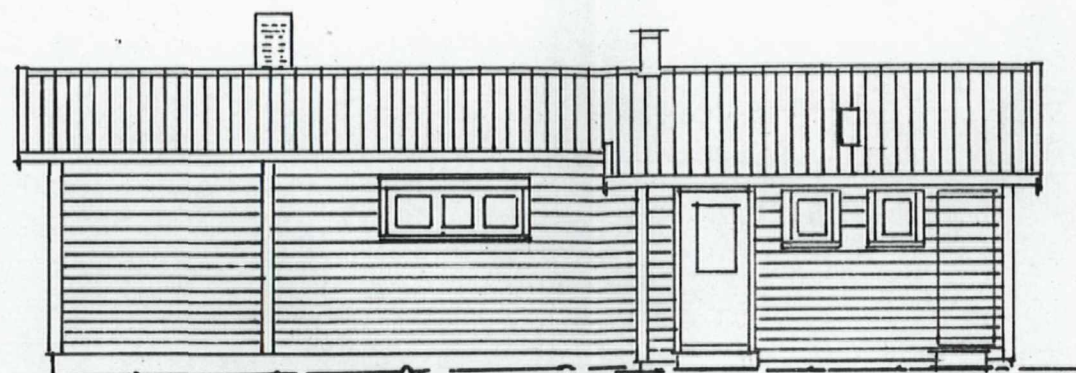


INNGANGSFASADE




TERRASSEFASADE



HANDSAM DEN
 4. MARS 1980
 LINDÅS BYGNINGSRÅD

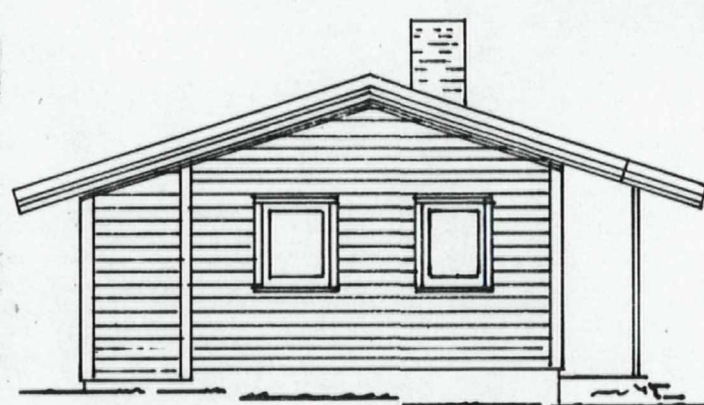


GAVL BARNEROM

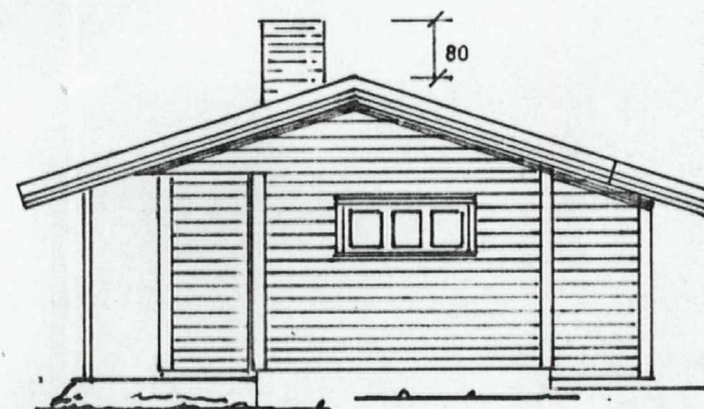

GAVL SOVROM

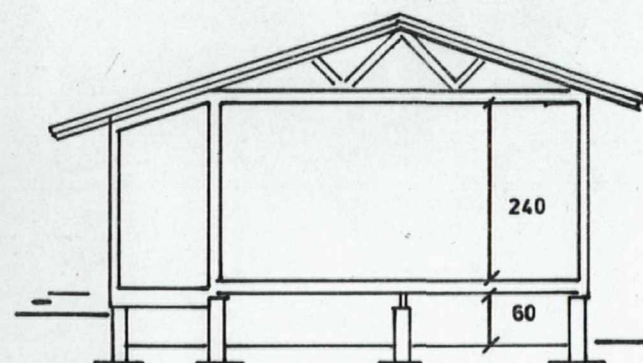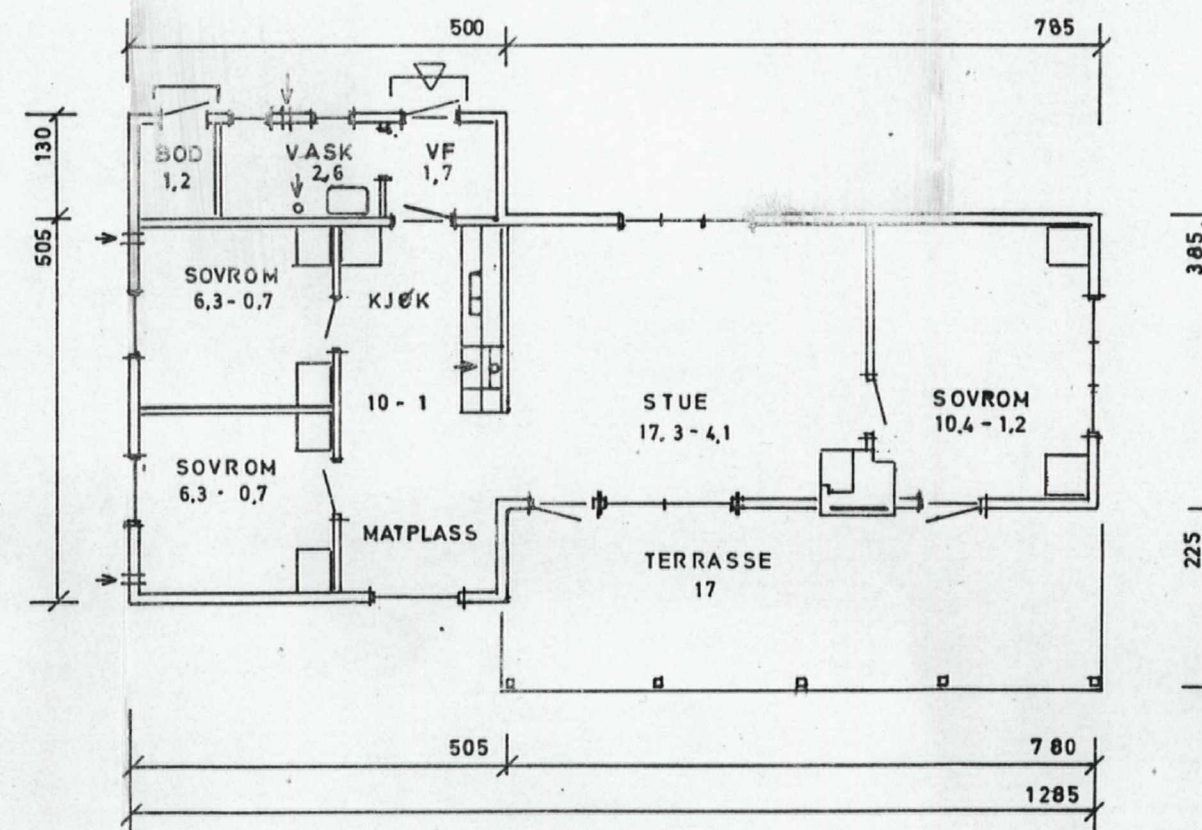

SNITT VF - KJØKKEN

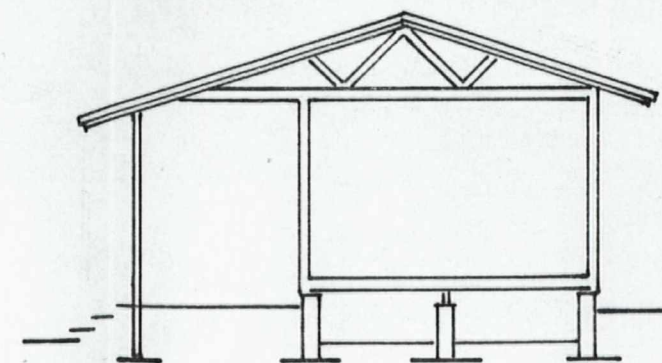

SNITT TERRASSE - STUE

Västkost-Stugan A/s

Drammens vej 30
 OSLO 2
 Tel. 02-11 55 58

TEGNET AV
 K HOKHOLT

OSLO DEN 6. 5. 77

GRANSKET AV

JOHS. B. BERENTSEN
 Gnr 133 Bnr 29 Pnr
 LINDÅS KOMMUNE

PLAN SNITT FASADER

SKALA
 M 1 100

TYPE 61 RV

Läggning av avloppsrör i ekonomidelen
göres före stommonteringen.

LINDÅS KOMMUNE

INGENJÖRSKONTORET

03 00 71 79

Arkiv nr. 13329

Ritningens mått avser murmått.
Puts c:a 1 cm tillkommer.

Max. tillåten höjdskillnad på
grunden är 1 cm.

Minsta plintstorlek 15x15 cm.

☒ = plintar och urtag i grunden
som göres 13,5 cm lägre än grunden
i övrigt.


Terrassplintarna göres alltid i
samma höjd som yttermuren. Om
terrassgolv av trä EJ ska utföras
bör plintarna under terrassstolparna
ha storleken 12x12 cm och göras
efter stommonteringen.

Fundament för ev. öppen spis göres
i samma höjd som yttermuren.
Om murning av öppen spis ej följer
direkt efter husmonteringen bör
fundamentet utanför huskroppen
göras till marknivå.

Inspektionslucka (c:a 60x60 cm)
bör göras på lämplig plats i
yttermuren.

Kryputrummet under huset bör vara
minst 50 cm.

Lämplig typ av golvbrunn B/50 P.

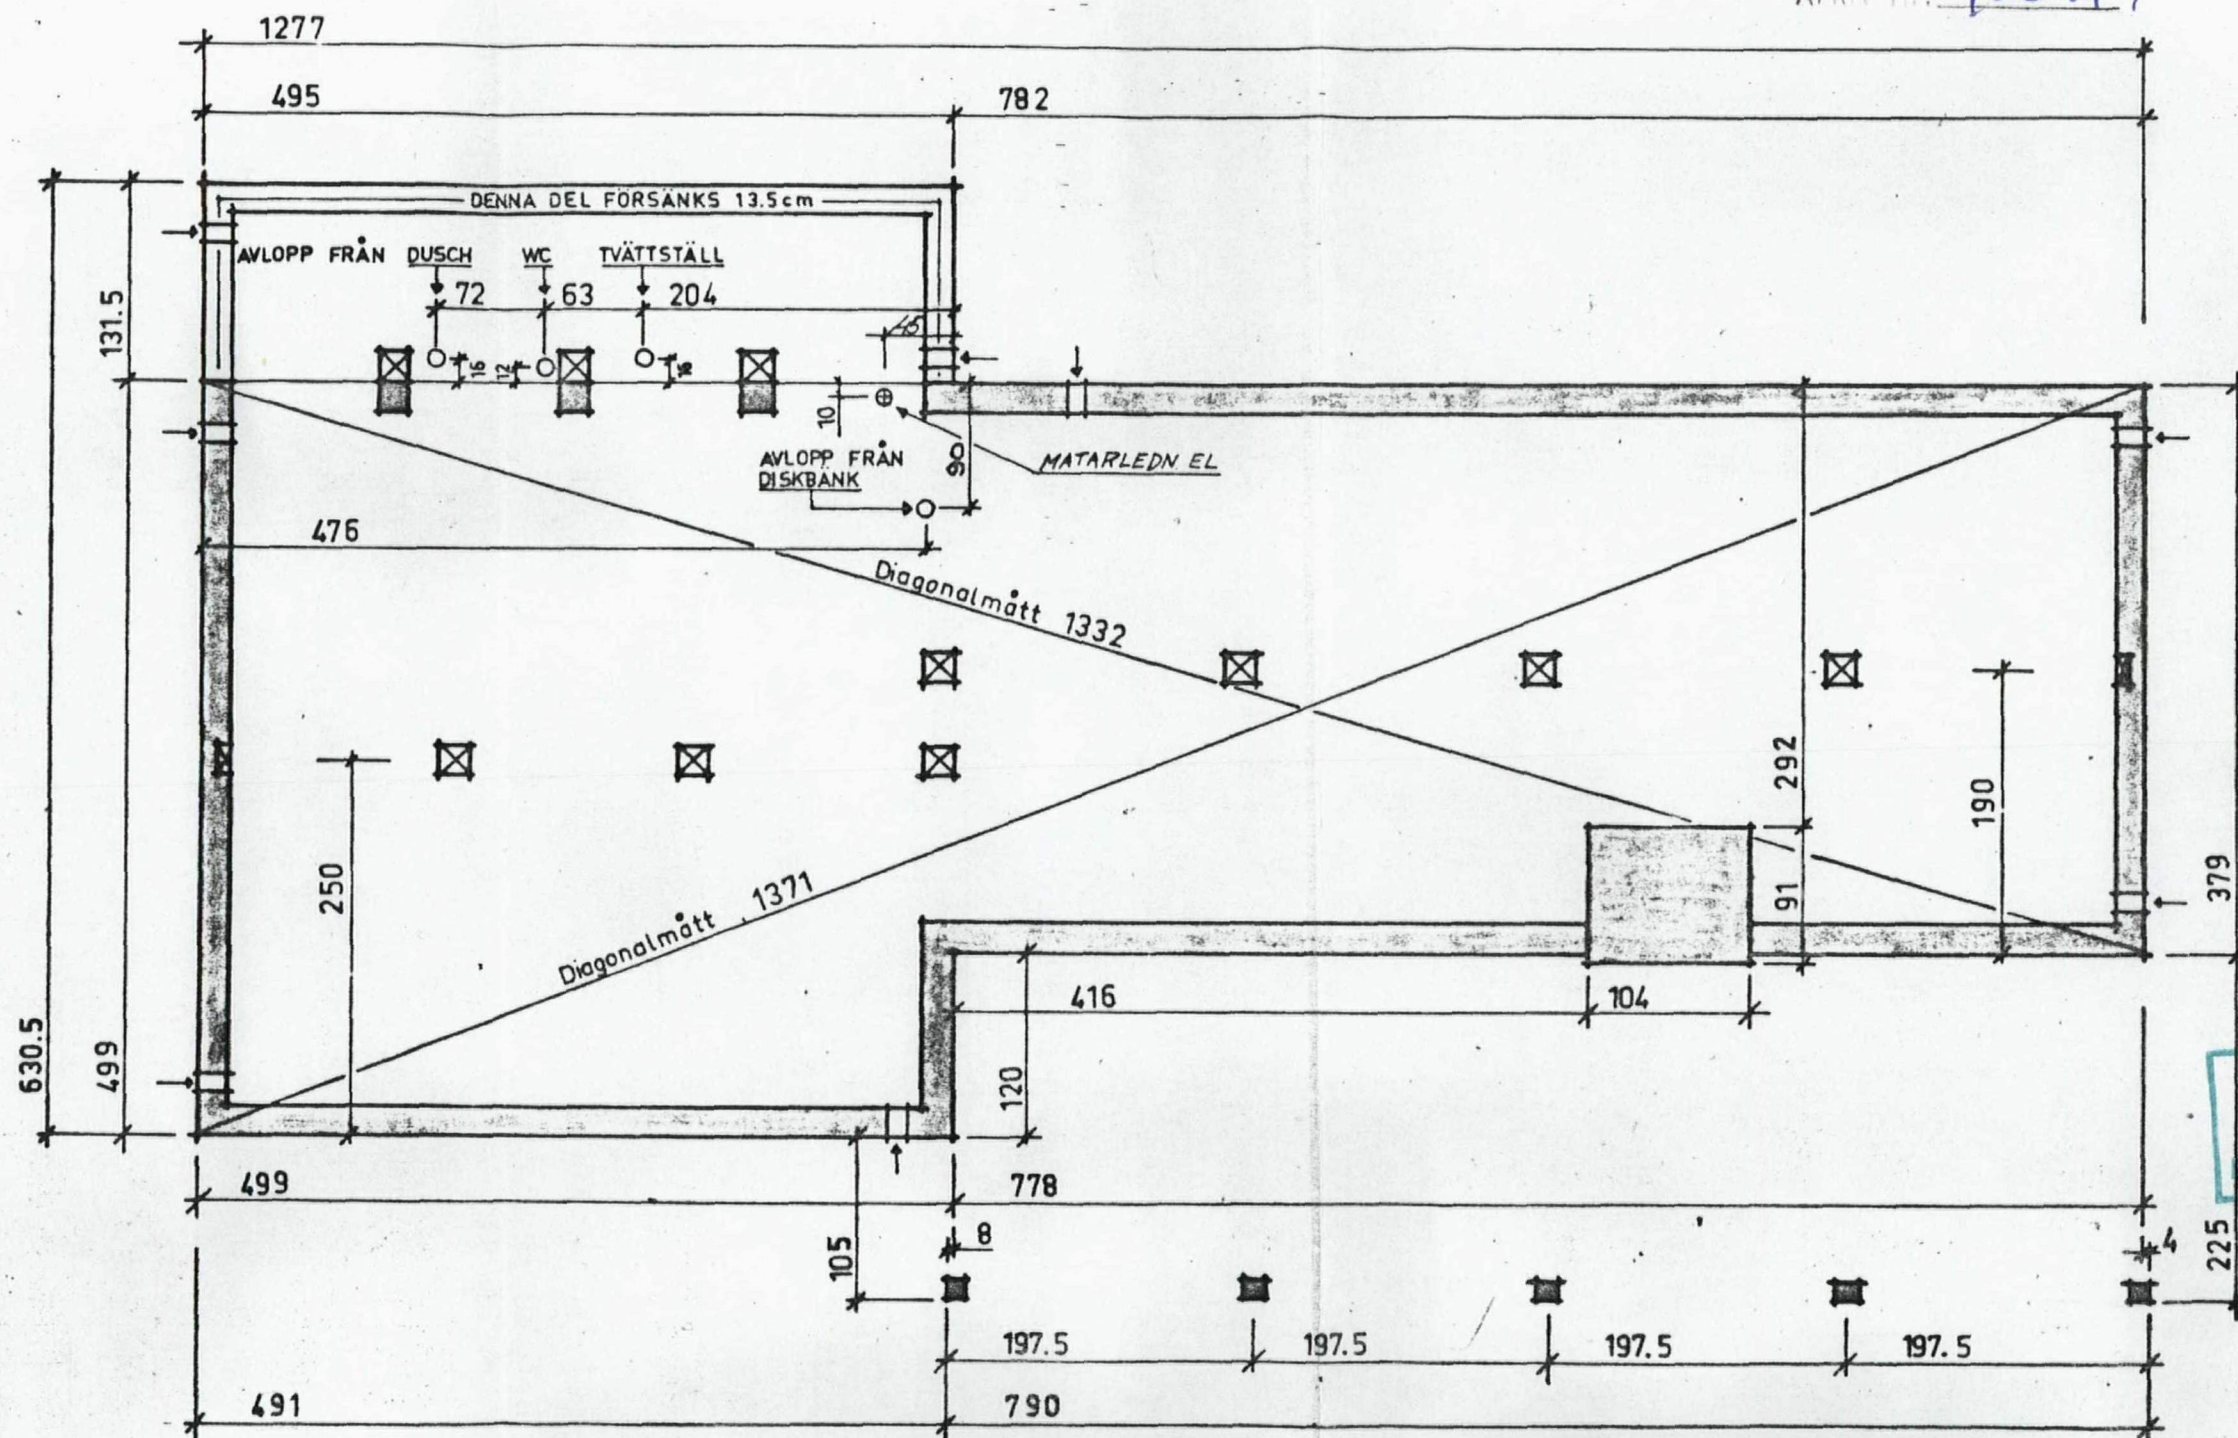

HANDSAMA DEN
4 MARS 1980
LINDÅS BYGNINGSRÅD

MÄTARLEDN. 18.11.15. 11.1.1973

10cm Y-vågg 23.9.75 TEL

REV.	ANT.	REVIDERINGEN AVSER	SIGN.	DATUM

Väst kust-Stugan
Mjölback's Hus AB
TEL 0325-34150

RITAD AV GRANSKAD AV

t.w.

MJÖLBÄCK DEN 10.11.1973


GRUNDRITNING, TYP 61, RV
Mur terrass
JOHS. B. BERENTSEN

Gnr 133 Bnr 29 Pnr
LINDÅS KOMMUNE


SKALA 1:50 ARBETSNR RITNINGSNR

24/1 79

SNITT VF - KJØKKEN:

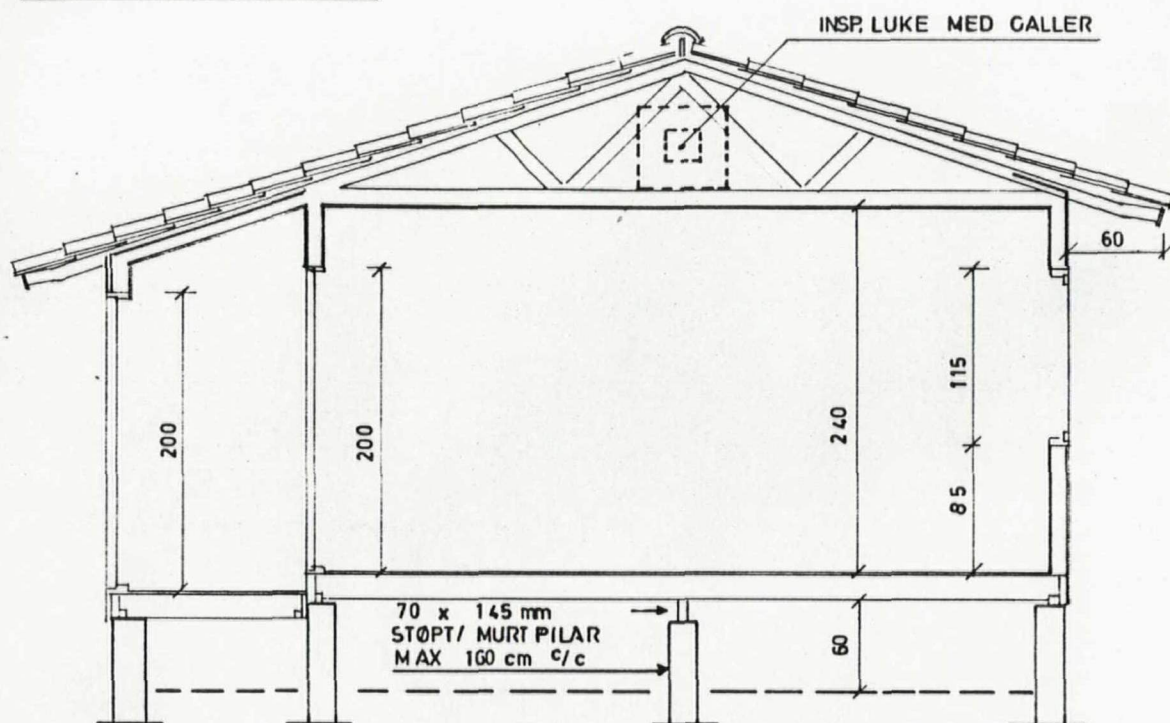

SNITT STUE - TERRASSE:

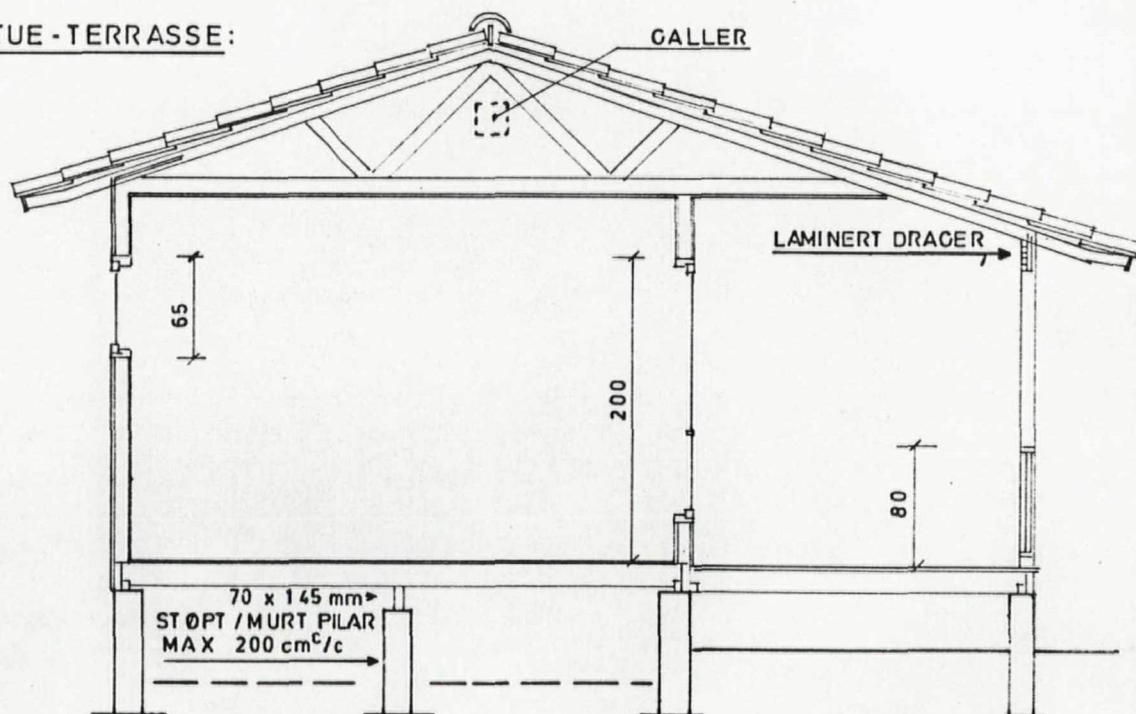

Västkust-Stugan A/S

Drammens vej 30
OSLO 2
Tel. 02-11 55 58

TEGNET AV

K. HOKHOLT

GRANSKED AV

SNITT

OSLO DEN 6. 9. 77

SKALA

M - 1: 50


TYPE

**47-50-55-61
MED TERRASSE**

DETALJBLAD

3 B



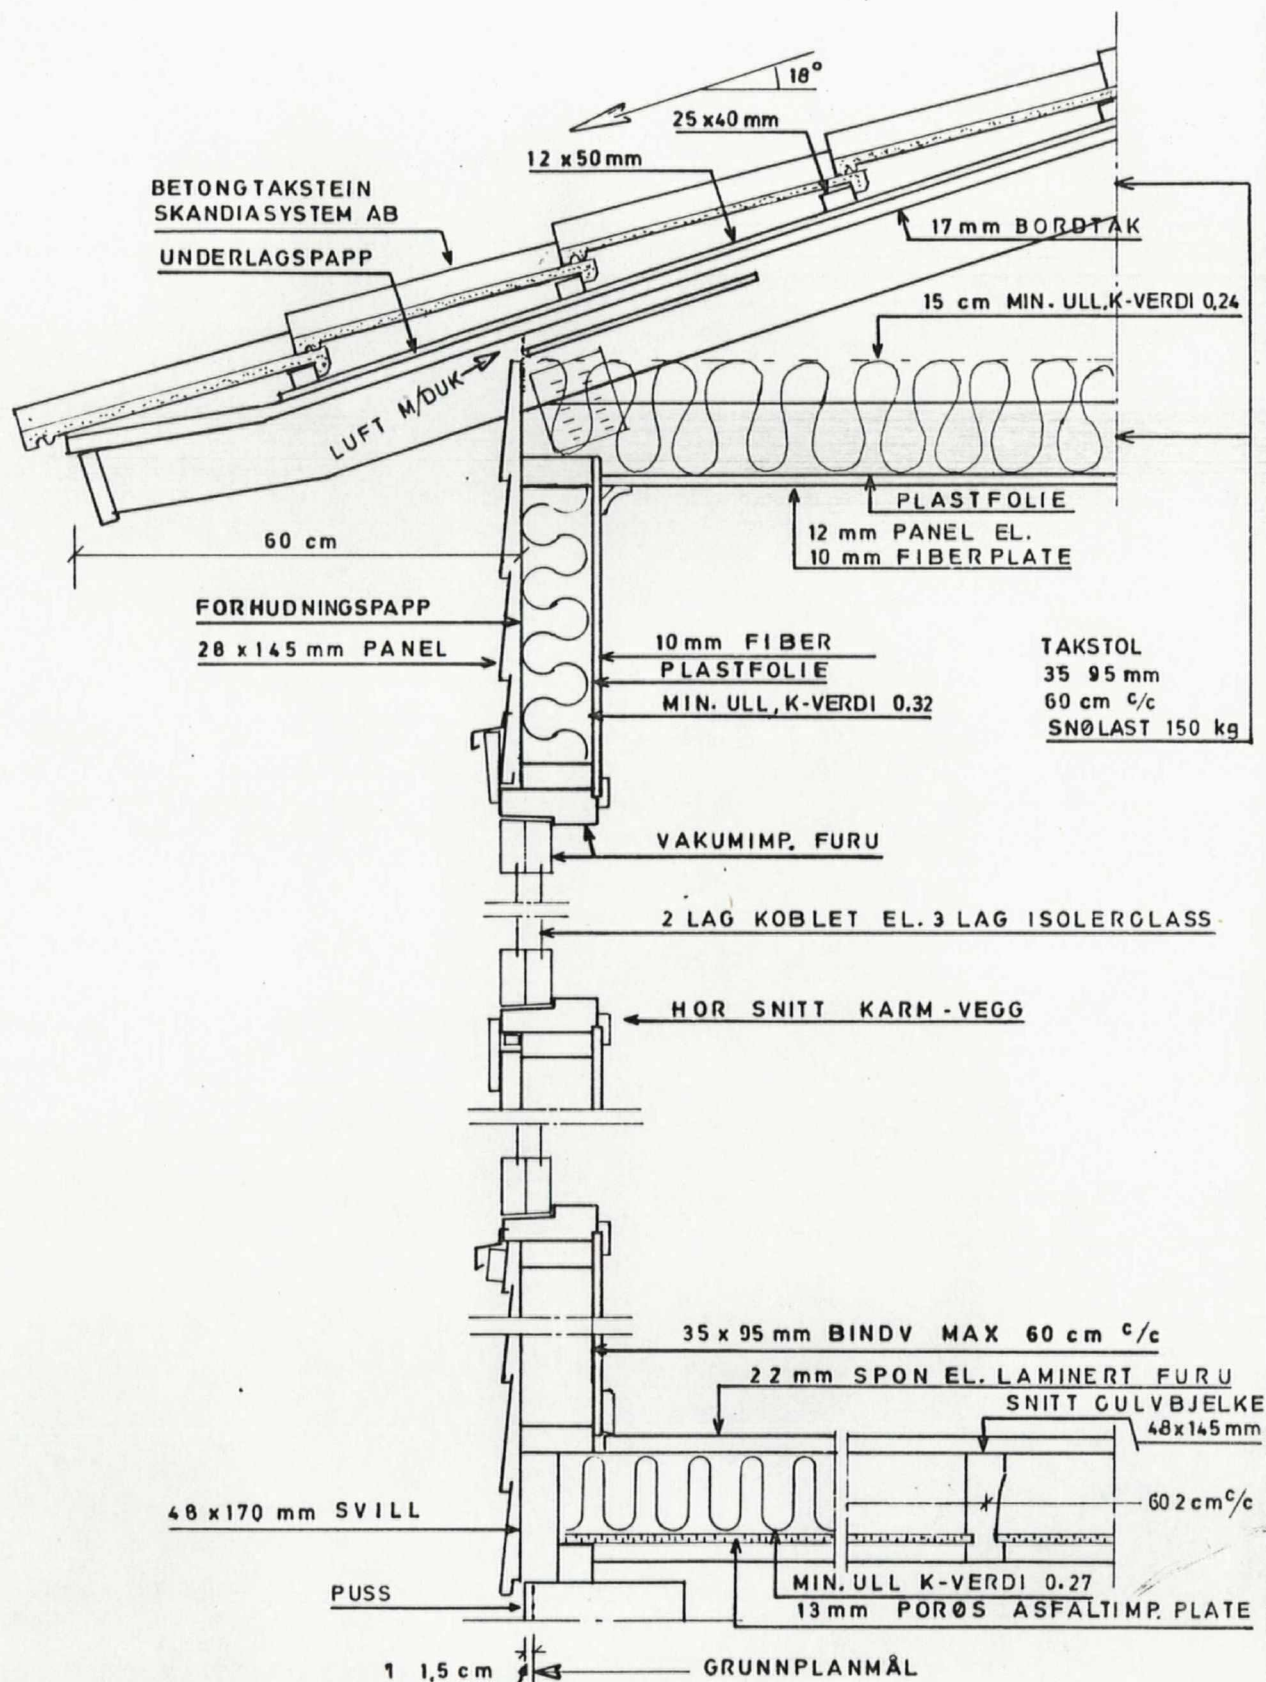

Västkust-Stugan A/s

Drammens vej 30
OSLO 2
Tel. 02-11 55 58

TEGNET AV

K HOKHOLT

OSLO DEN

26. 7. 77

GRANSKED AV

DETALJER, SNITT GULV - VEGG - TAK

SKALA

M-1:10

TYPE

ALLE
SNØLAST 150

DETALJBLAD

3 C

UMONTERT

MONTERT

INN HJØRNE

HJØRNELIST

PAPP

PAPP

10mm FIBER

FASADE

28mm PANEL
35 95mm BIND VERK
MAX 60 cm c/c

GAVL

FASADE

UTHJØRNE

FASADE

LETTVEGG

57 50mm
MAX 60 cm c/c

TAKBÆRENDE
DELEVEGG

FASADE

FASADE

Västkust-Stugan A/s

Drammens vej 30

OSLO 2

Tel. 02-11 55 58

TEGNET AV

GRANSKED AV

K HOKHOLT

OSLO DEN 26. 7. 77

Ansatt / ok hok

DETALJER - MONTERING AV VEGGER

SKALA


M 1 10

TYPE


ALLE

DETALJBLAD 3 D

BJELKELAG STUE - SOVROM

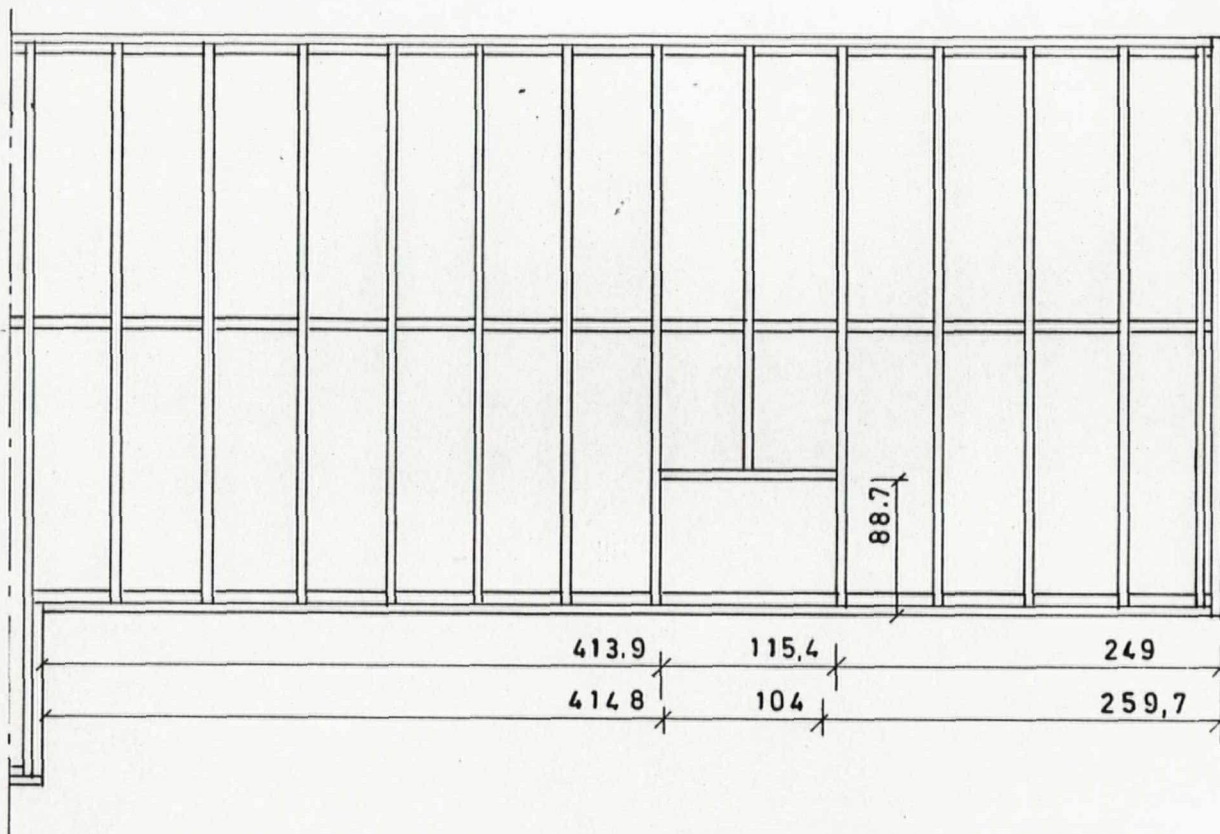

UTSNITT AV VEGGPLAN

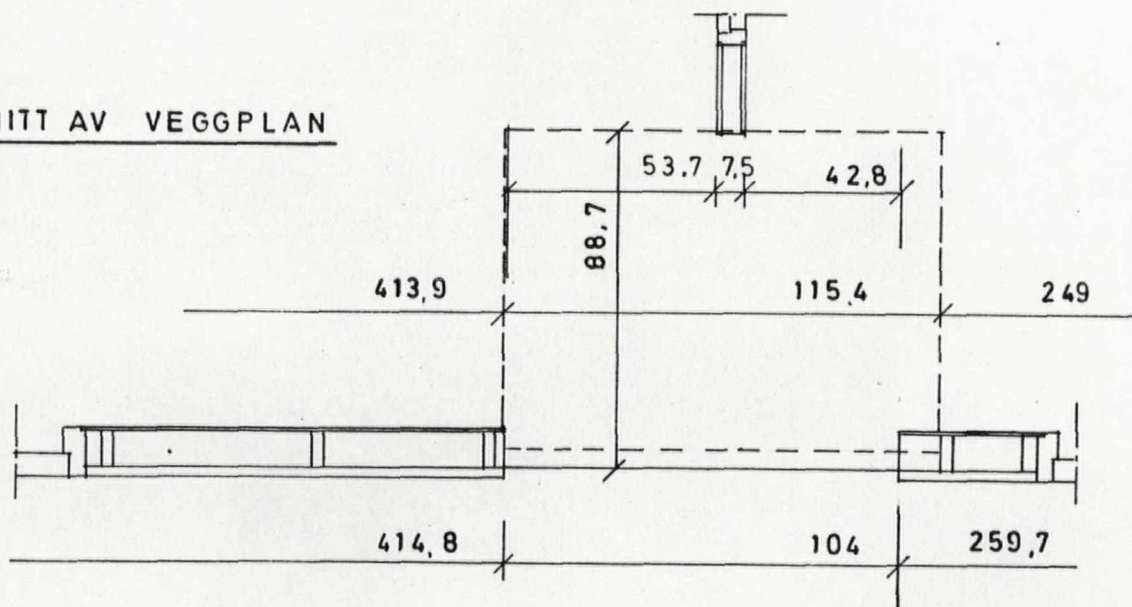

Väst kust-Stugan A/s

Drammens vej 30
OSLO 2
Tel. 02-11 55 58

TEGNET AV

K. HOKHOLT

GRANSKET AV

UTSPARING FOR MURVERK, ÅPENT HULL

OSLO DEN 31. 10. 78

SKALA

M-1:50 -1:20

TYPE

61 RV

DETALJBLAD 27



TERRAS RYDSGÅRD ARKITEK BILFIRM