

6724800

6724800

102.5


102#2193.633641e3-0815-4e44-b1d0-0bb9a7ac70d9:9

6724775

6724775

6724750

6724750

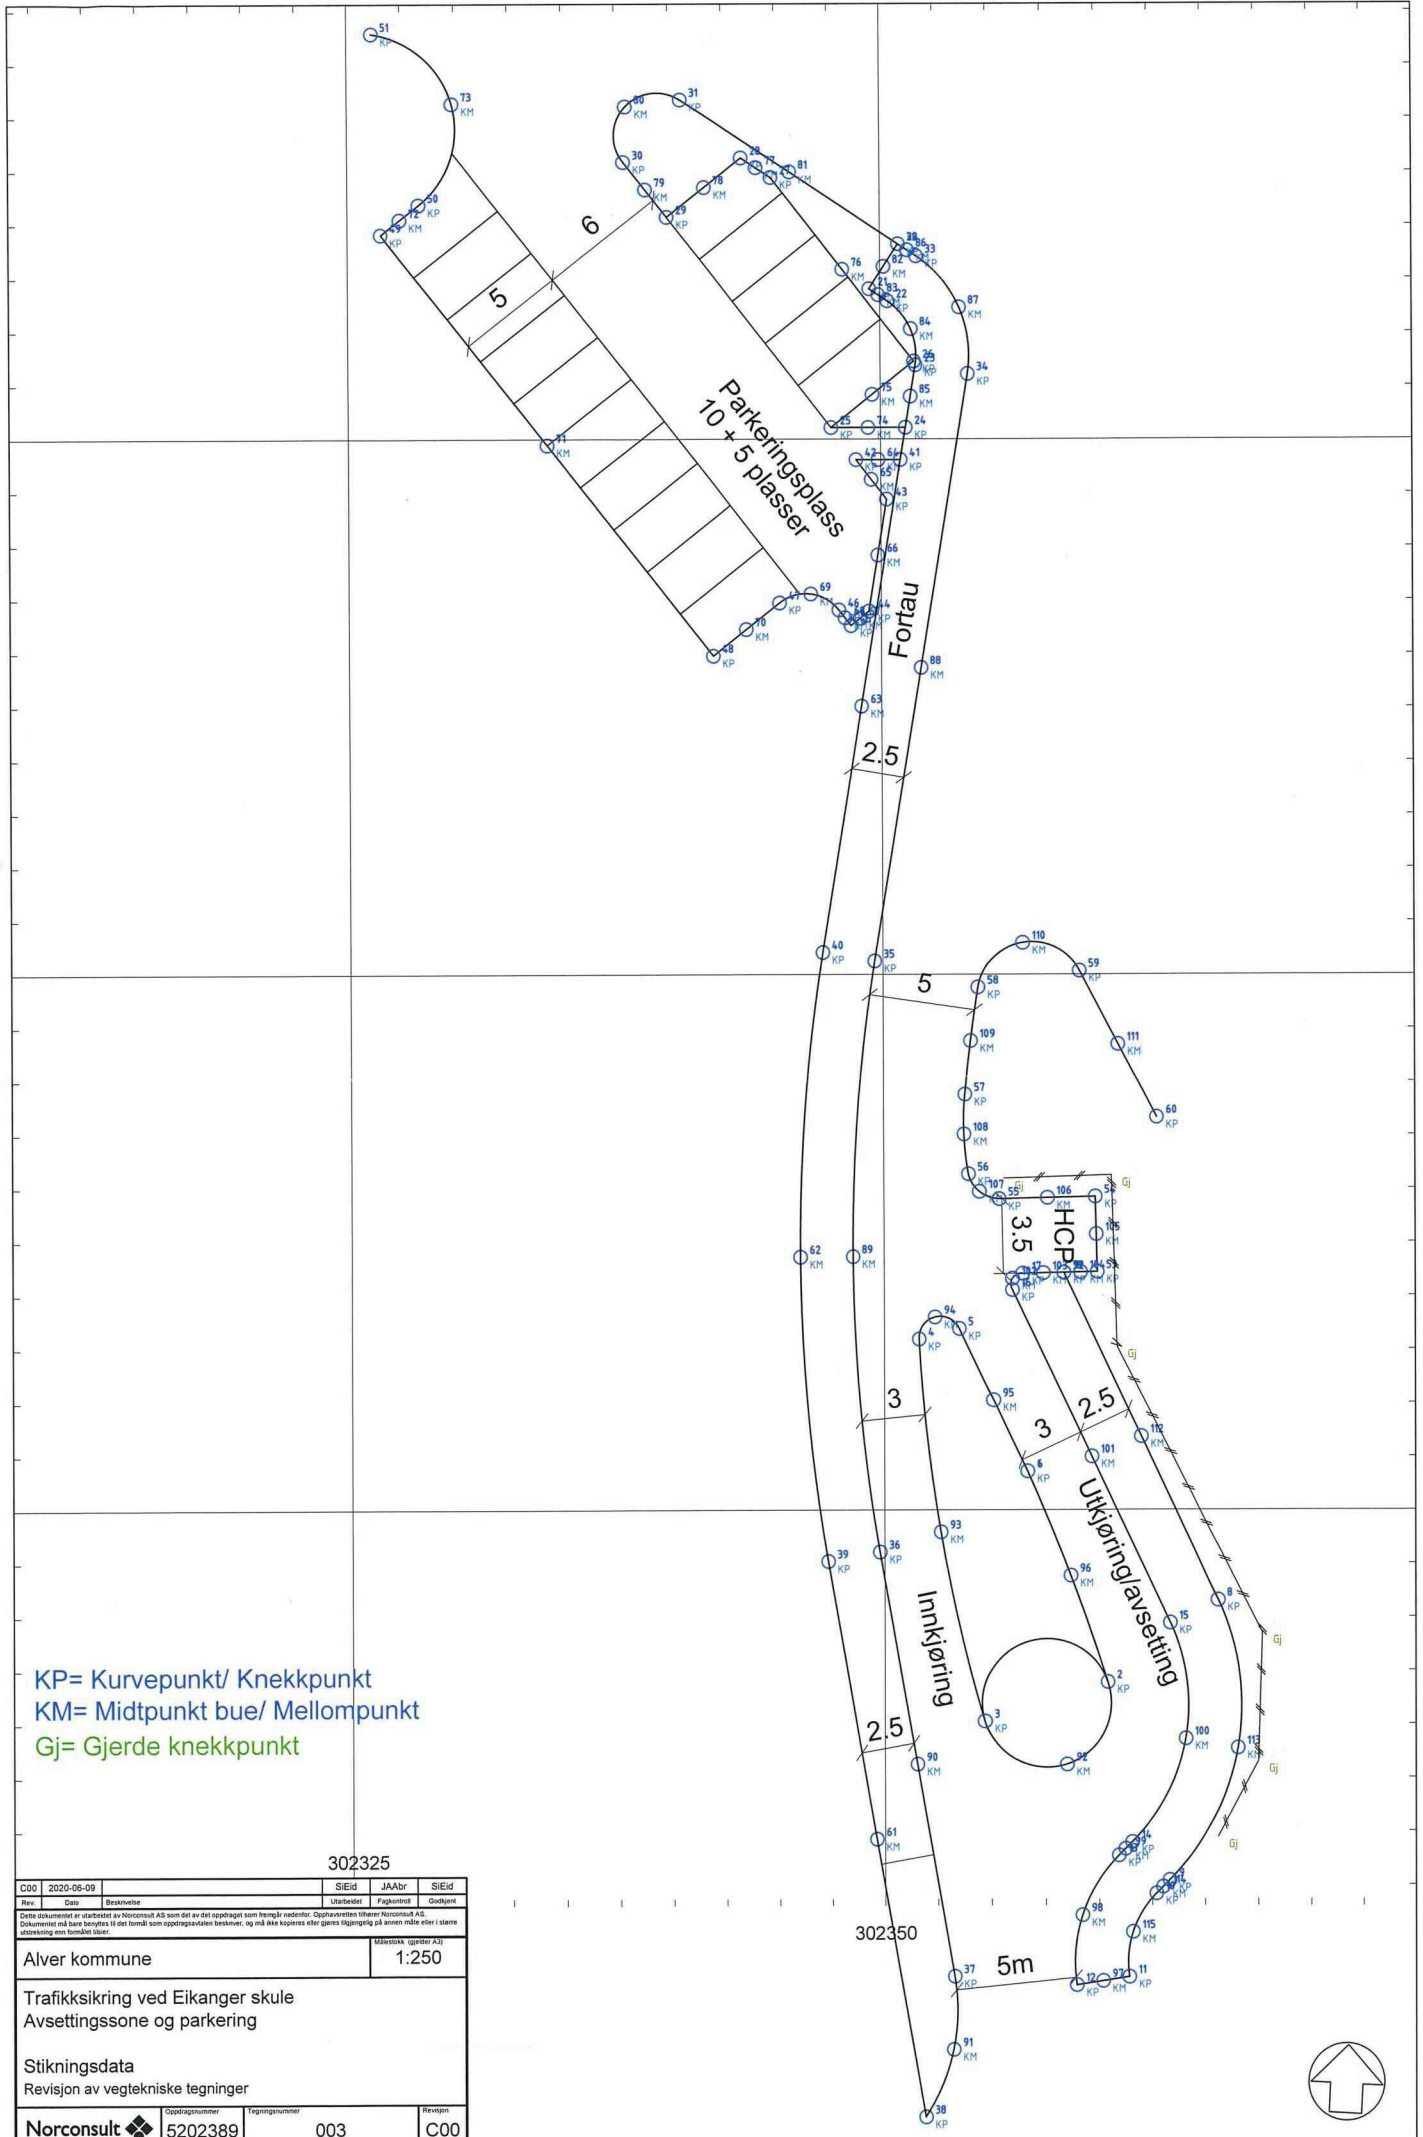

KP= Kurvepunkt/ Knekkpunkt
 KM= Midtpunkt bue/ Mellompunkt
 Gj= Gjerde knekkpunkt

302325

C00	2020-06-09	SI/Id	JAAbr	SI/Id	
Rev.	Dato	Beskrivelse	Utarbeidet	Fagkontrollert	Godkjent
<small>Dette dokumentet er utarbeidet av Norconsult AS som del av det oppdraget som fremgår nedenfor. Opphavsretten tilhører Norconsult AS. Dokumentet må ikke benyttes til det formål som oppdragsparten bestemmer, og må ikke kopieres eller gjøres tilgjengelig på annen måte eller i større utstrekning enn formålet illovet.</small>					
Alver kommune			Målestokk: 1:250		
Trafikksikring ved Eikanger skule Avsetningssone og parkering					
Stikningsdata Revisjon av vegtekniske tegninger					
Norconsult		Oppdragsnummer: 5202389	Tegningsnummer: 003	Revisjon: C00	



6724800

6724800



102.6


6724775

6724775

102#21955.6b3641e3-0815-4e44-b1d0-0bb9a7ac70d9:11

6724750

6724750

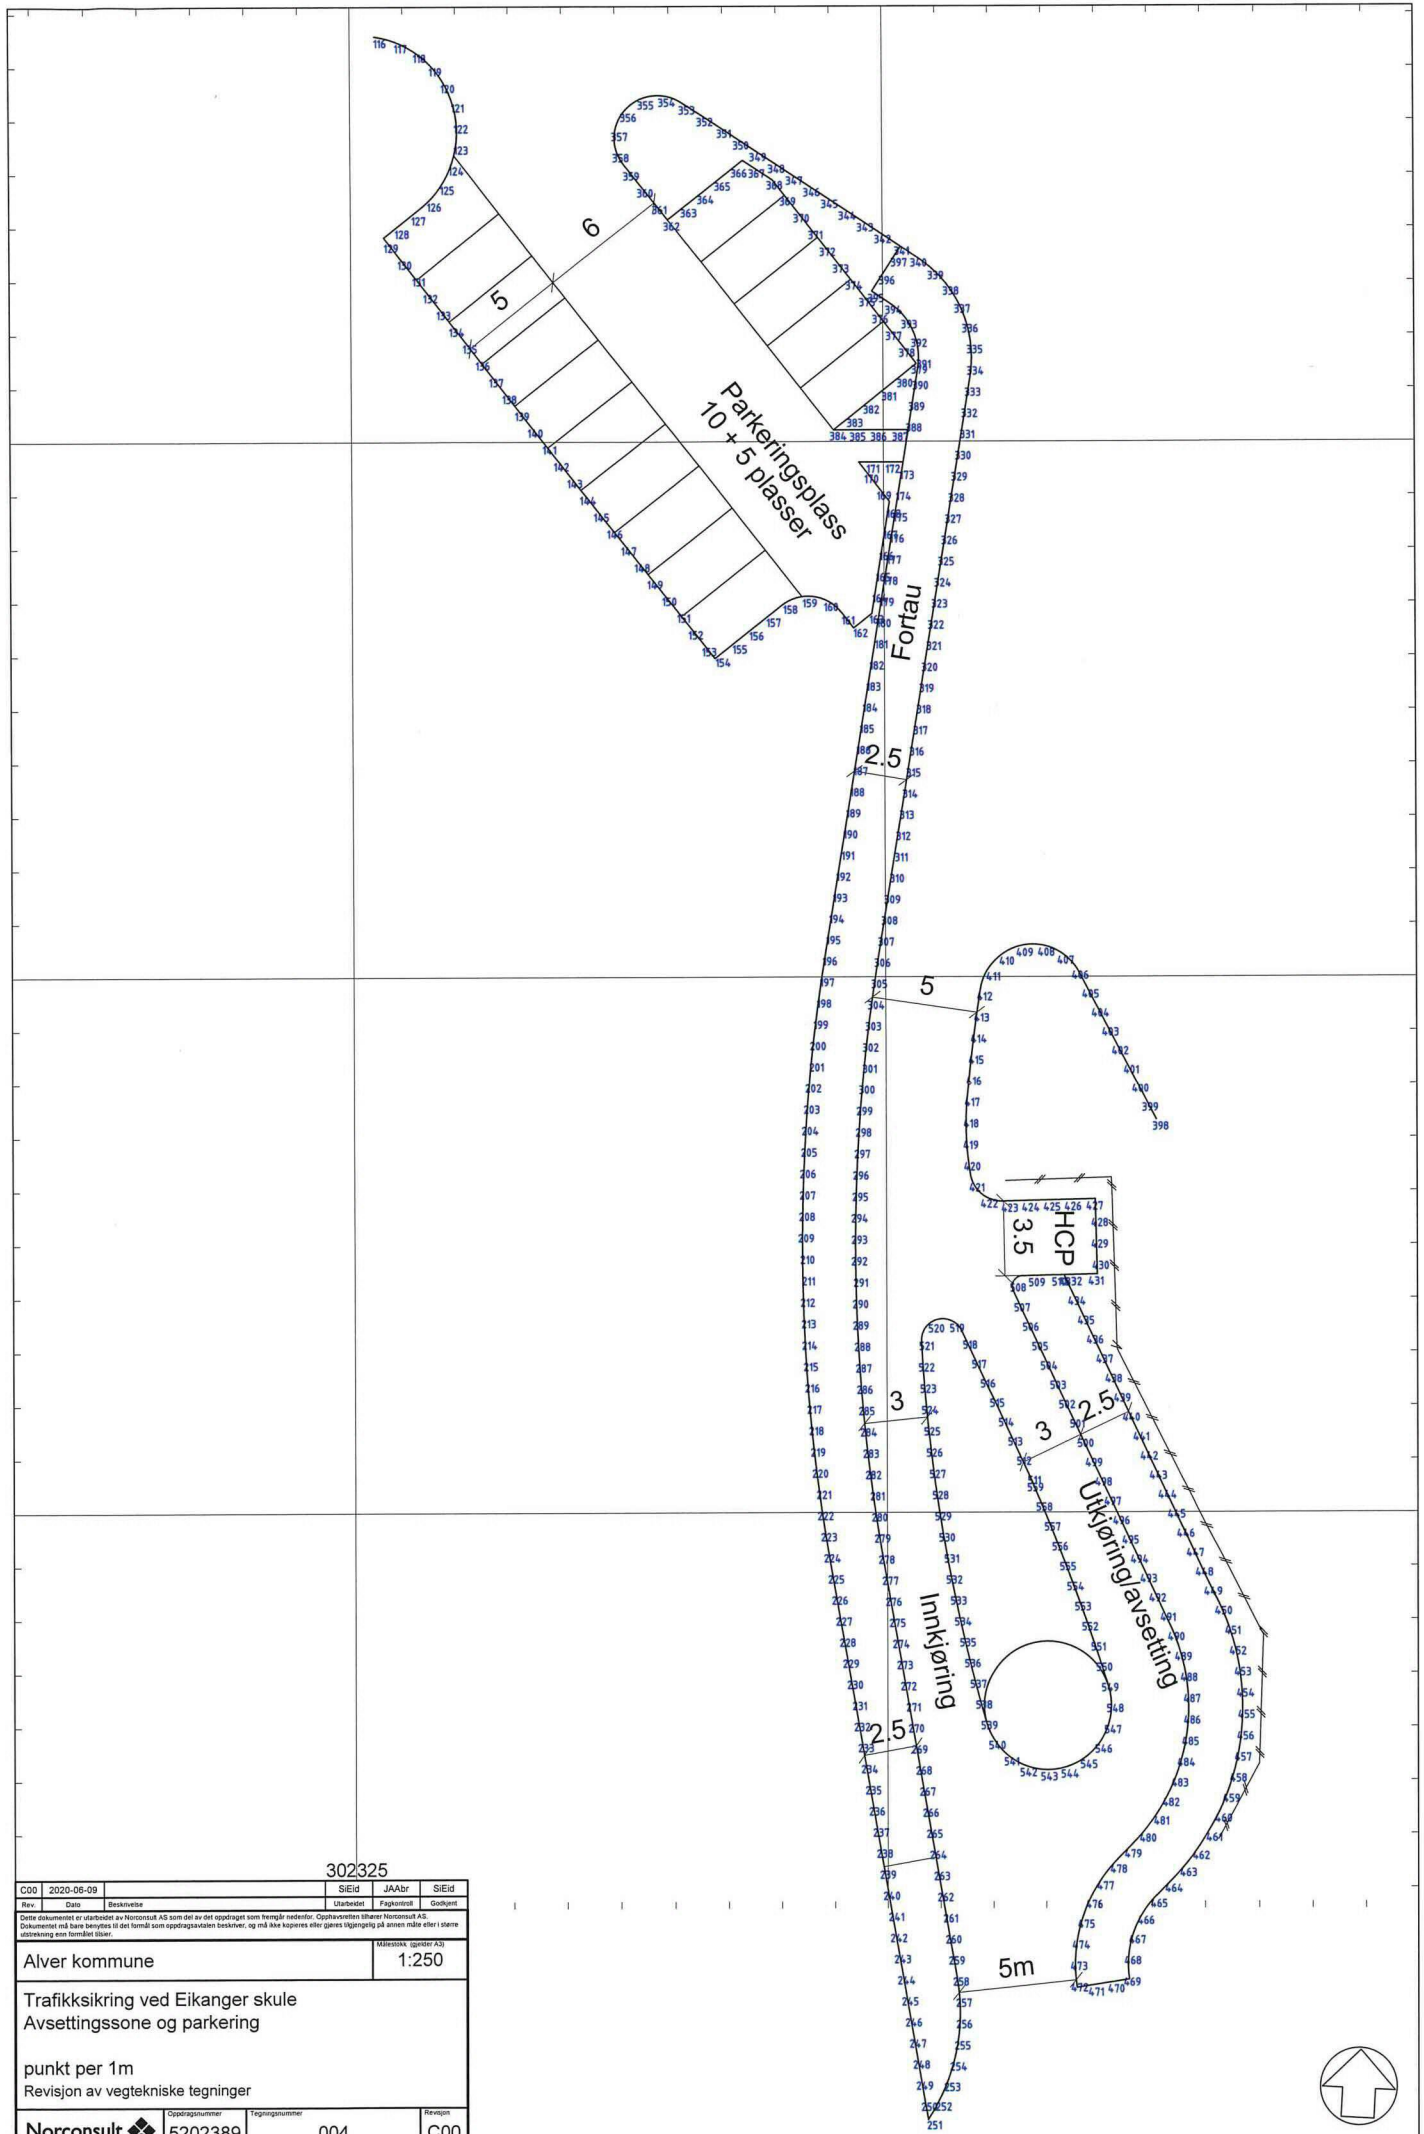


302325

C00	2020-06-09					
Rev.	01	02	03	04	05	06
Rev.	01	02	03	04	05	06
Alver kommune		Målestokk: 1:250				
Trafikksikring ved Eikanger skule Avsetningssone og parkering						
punkt per 1m						
Revisjon av vegtekniske tegninger						
Norconsult	5202389	004	C00			



6724800

6724750

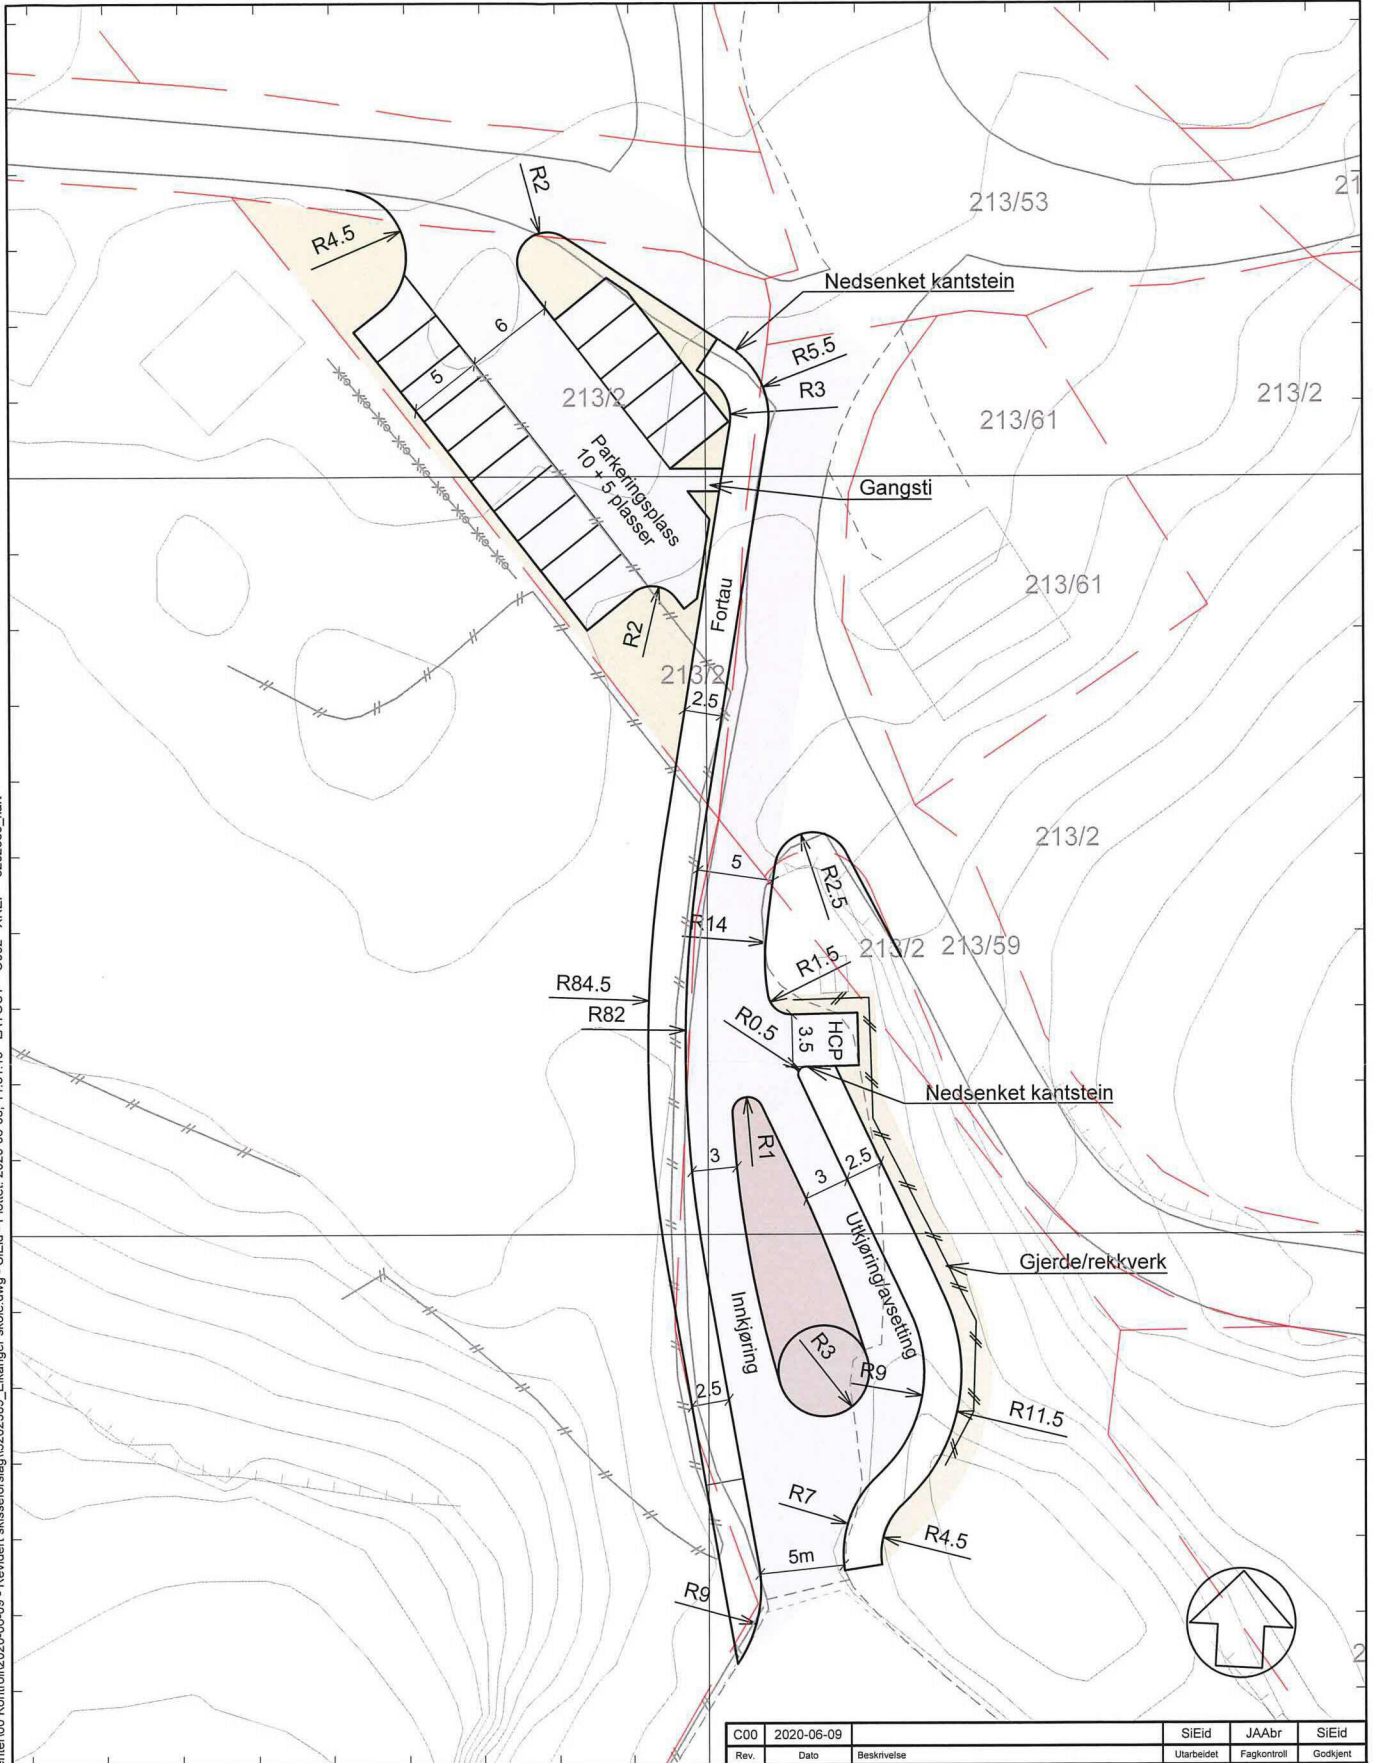

C00	2020-06-09		SI/Eid	JA/Br	SI/Eid
Rev.	Dato	Beskrivelse	Utarbeidet	Fagkontroll	Godkjent

Dette dokumentet er utarbeidet av Norconsult AS som del av det oppdraget som fremgår nedenfor. Opphavsretten tilhører Norconsult AS. Dokumentet må bare benyttes til det formål som oppdragsavtalen beskriver, og må ikke kopieres eller gjøres tilgjengelig på annen måte eller i større utstrekning enn formålet tilsier.

302350

Alver kommune		Målestokk (gjelder A4)	
		1:500	
Trafikksikring ved Eikanger skule Avsetningssone og parkering			
Vist radius Revisjon av vegtekniske tegninger			
Norconsult	Oppdragsnummer 5202389	Tegningsnummer 002	Revisjon C00


102.7

131:6b070d900-001d14-474e7-5180-3e314963997.16124201

*X:\inoroppdrag\Bergen\5202352\5202389_5_A\beidsdokumenter\00_Kontroll\2020-06-09 - Revidert skisseløst\5202389_Eikanger skule.dwg - SI/Eid - Plotter: 2020-06-08, 11:51:19 - LAYOUT = 0002 - XREF = 5202389_kart

6724800

6724750

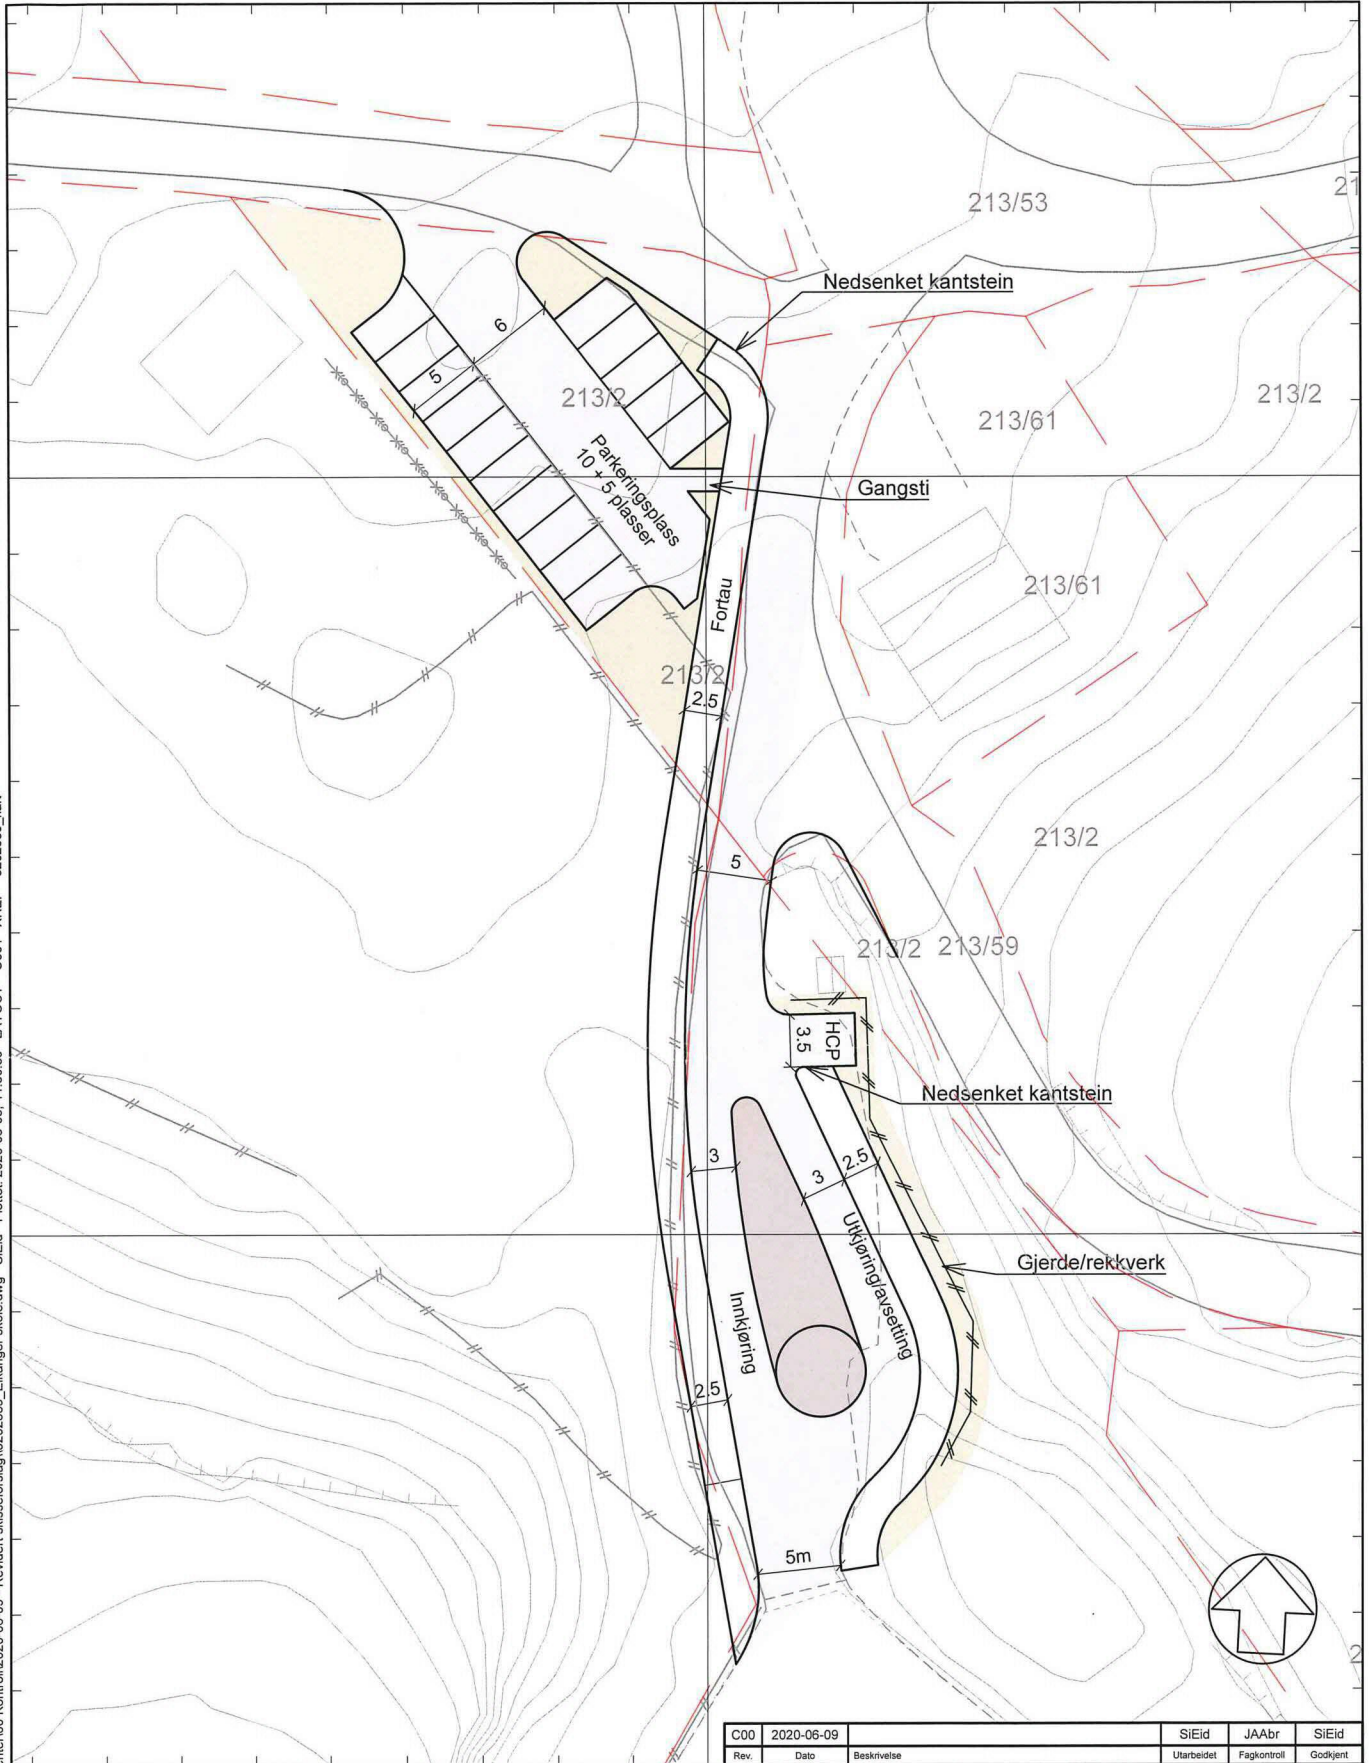

102.8

102#2199:6b3641e3-0815-4e44-b1d0-0bb9a7ac70d9:15

*X:\in\oppdrag\Bergen\520\2350\23502389_5_Arbeidsdokumenter\00_Kontroll\52020-06-09 - Revidert skissforslag\5202389_Eikanger skole.dwg - SiEid - Plotter: 2020-06-08, 11:50:39 - LAYOUT = 0001 - XREF = 5202389_kart"

302350

C00	2020-06-09		SiEid	JAAbr	SiEid
Rev.	Dato	Beskrivelse	Utarbeidet	Fagkontroll	Godkjent
Dette dokumentet er utarbeidet av Norconsult AS som del av det oppdraget som fremgår nedenfor. Opphavsretten tilhører Norconsult AS. Dokumentet må bare benyttes til det formål som oppdragsavtalen beskriver, og må ikke kopieres eller gjøres tilgjengelig på annen måte eller i større utstrekning enn formålet tilsier.					
Alver kommune					Målestokk (gjelder A4)
					1:500
Trafikksikring ved Eikanger skule Avsetningszone og parkering					
Revisjon av vegtekniske tegninger					
Oppdragsnummer Norconsult		Tegningsnummer 5202389		Revisjon 001	
				C00	

