E-2

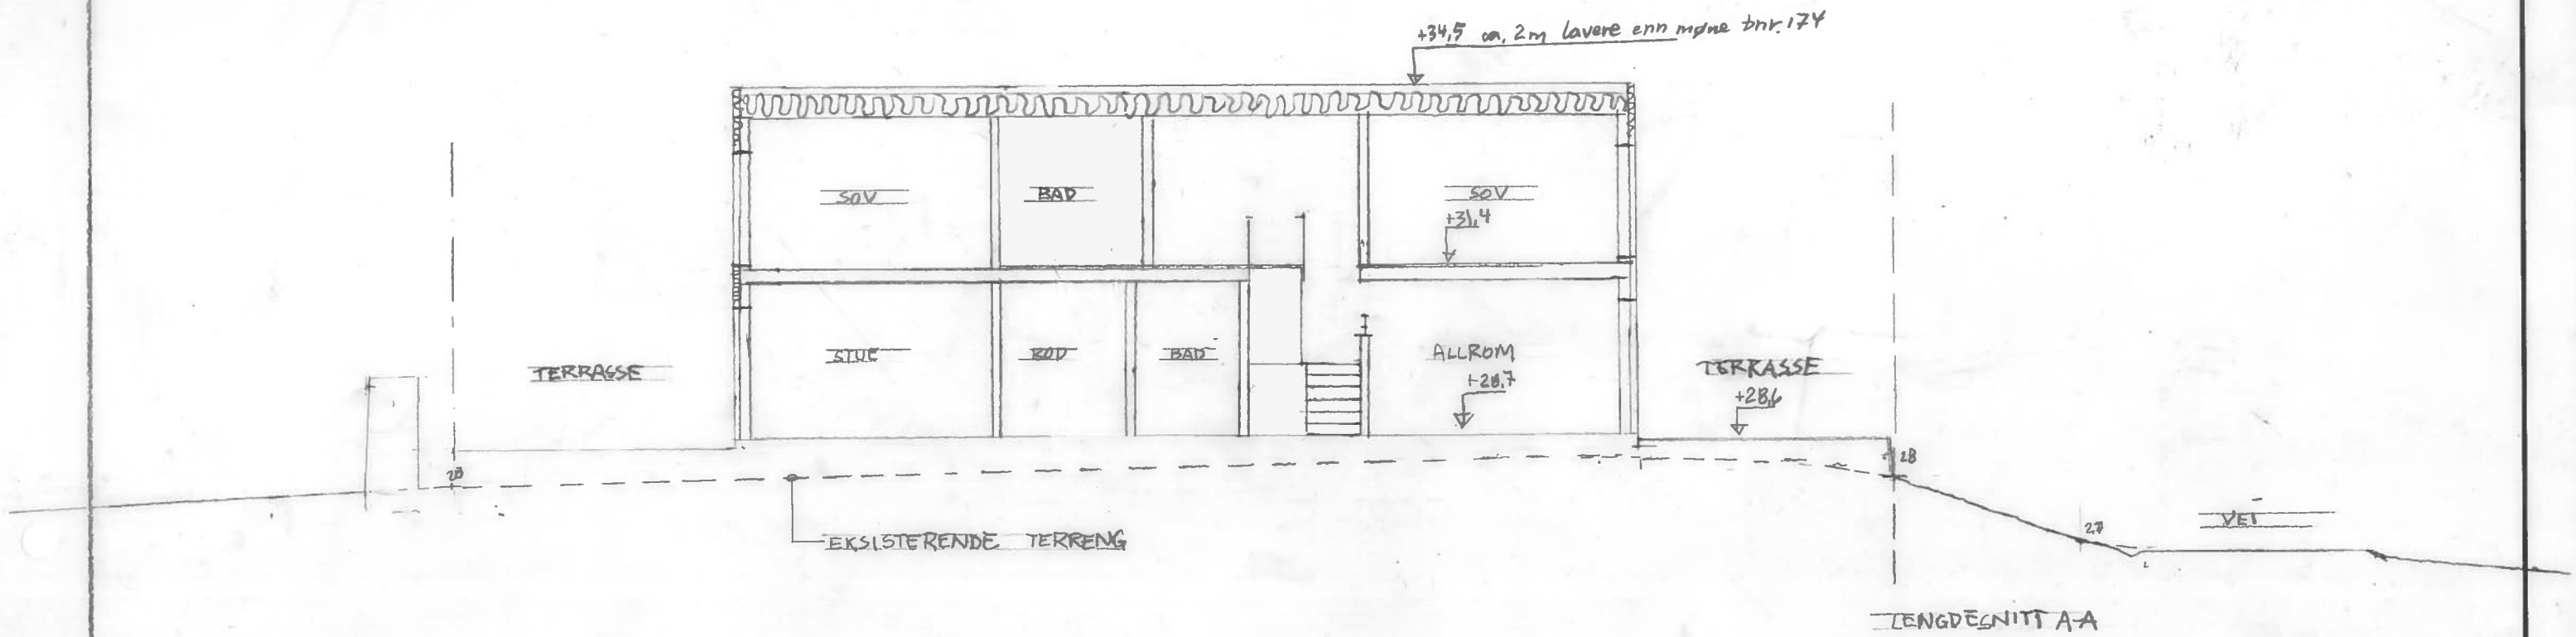

LENGDESNITT A-A

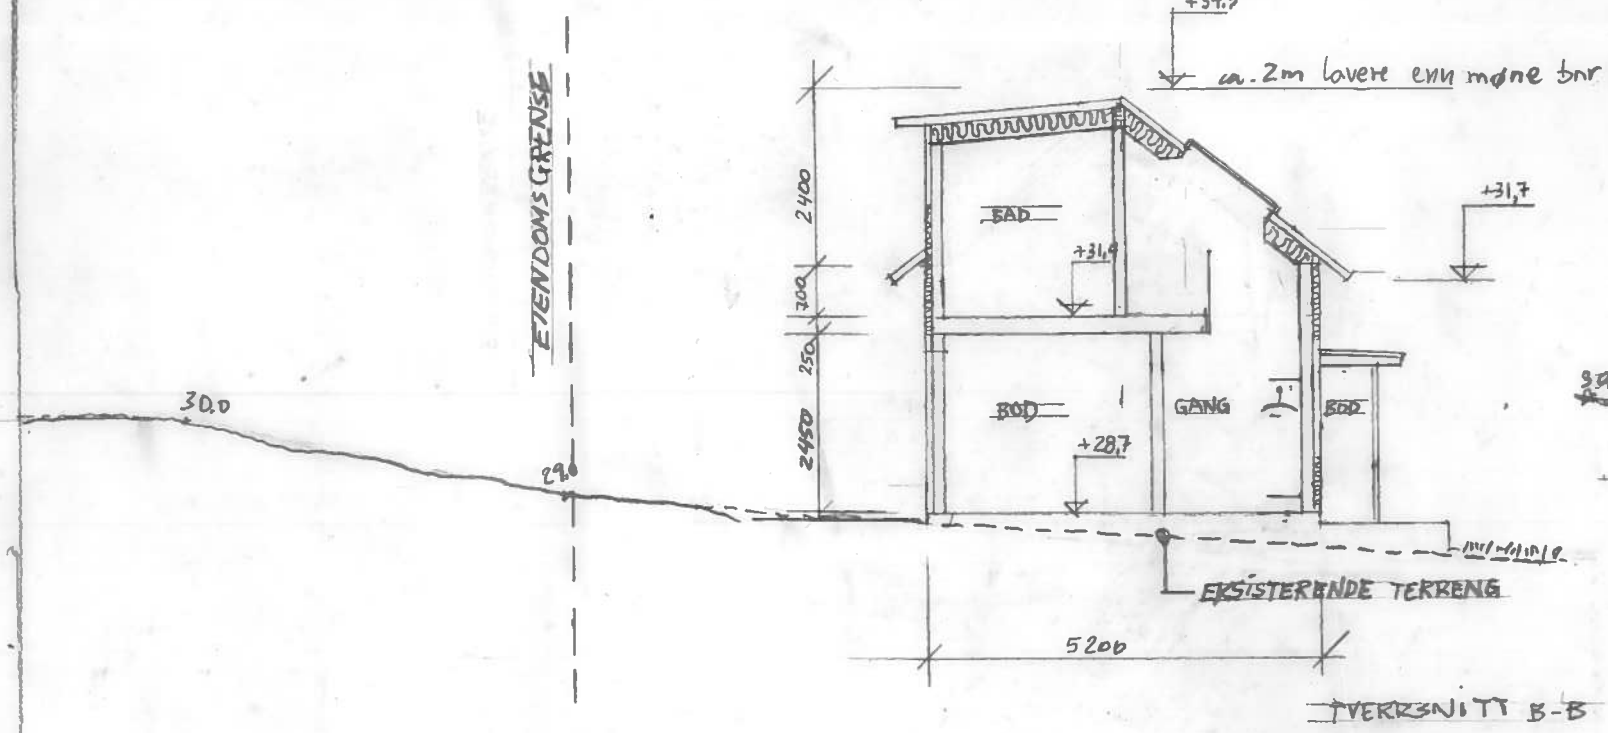

TVERRSNITT B-B

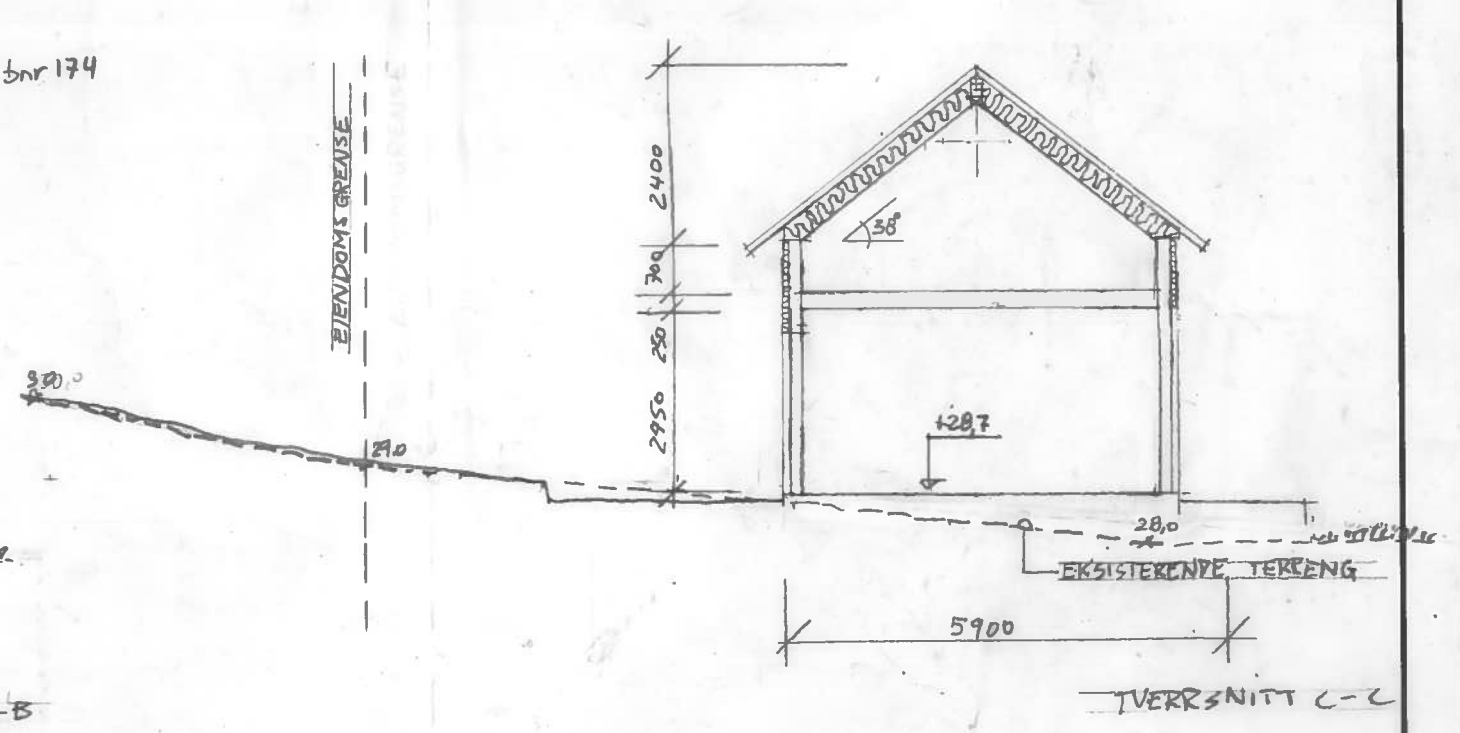

TVERRSNITT C-C

UTMARK	GNR 5, BNR 83, ENEBOLIG SYSTAD	LENGDESNITT OG TVERRSNITT	Målestokk 1:100	Tegnet av HES 11.06.2020	REVIDERT
			FORMAT A3		TEGN. NUMMER 1.140