
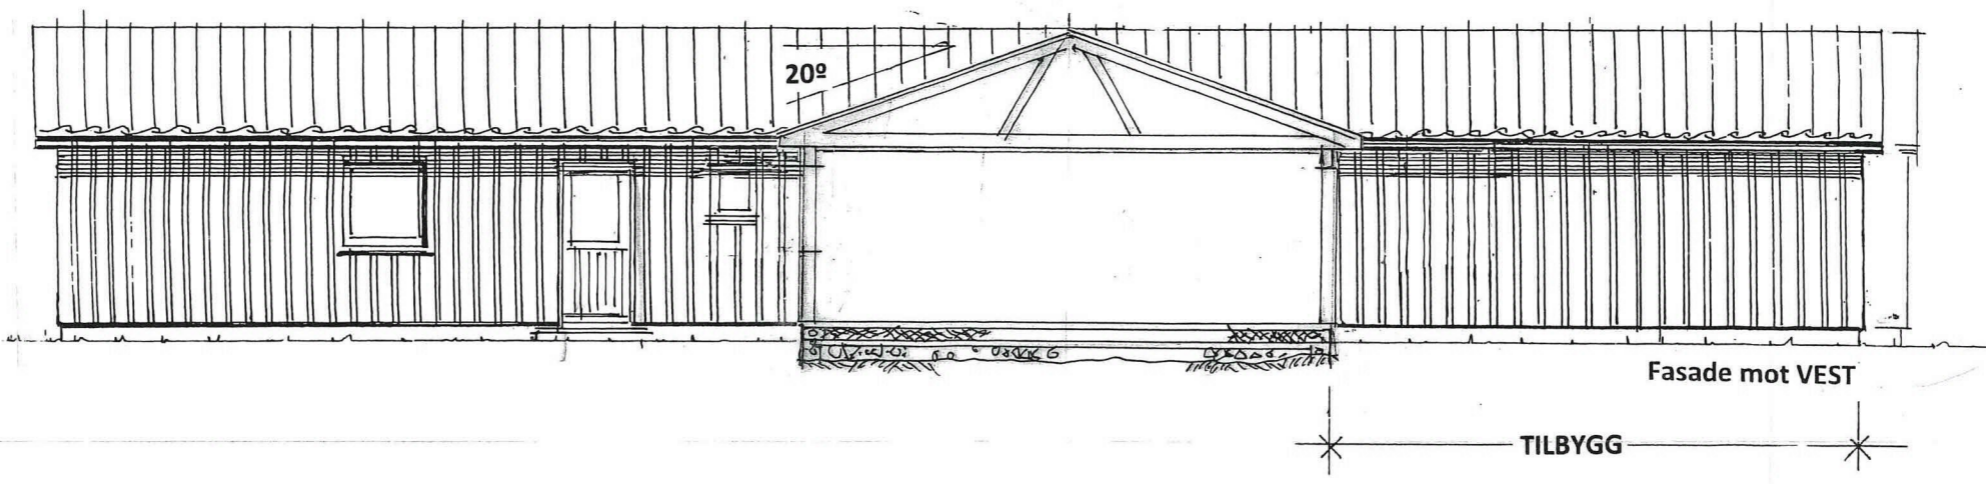
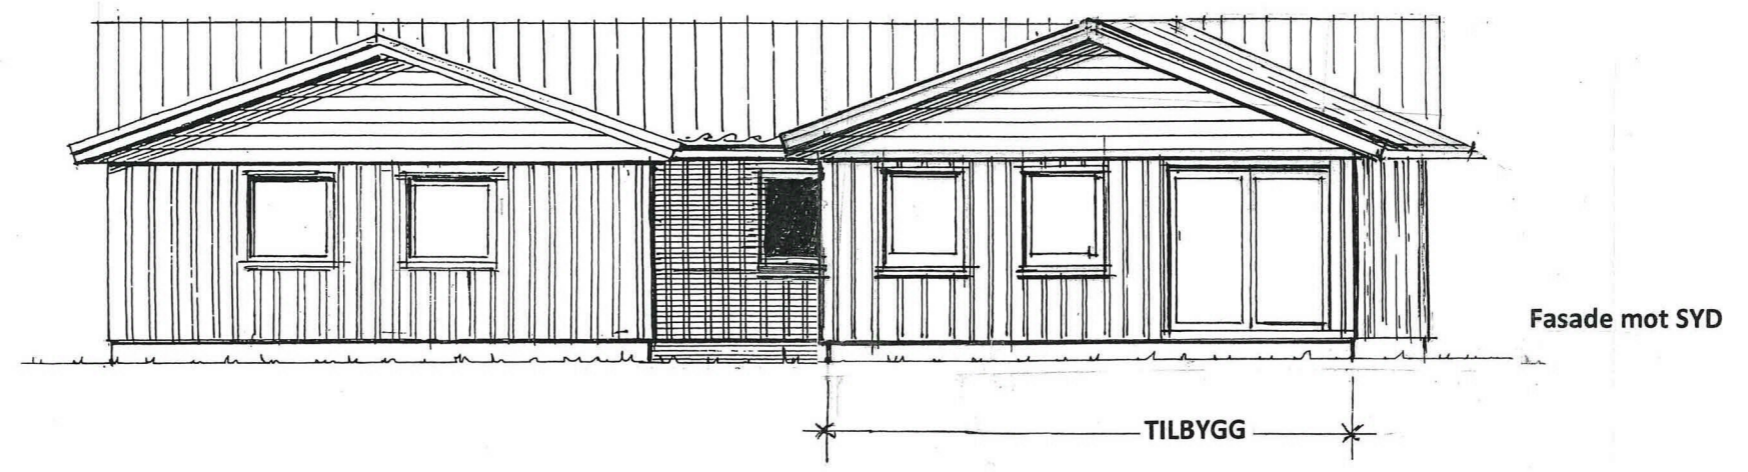


Prosj. tilbygg på gnr. 188, bnr. 182, Gjervik Ytre, Alver kommune.  
 Etasjeplan i Mål = 1 : 100  
 Knarvik, 28. 08. 2020, Ingeniør / Taksstmann Alf Helge Moldkleiv

E-2

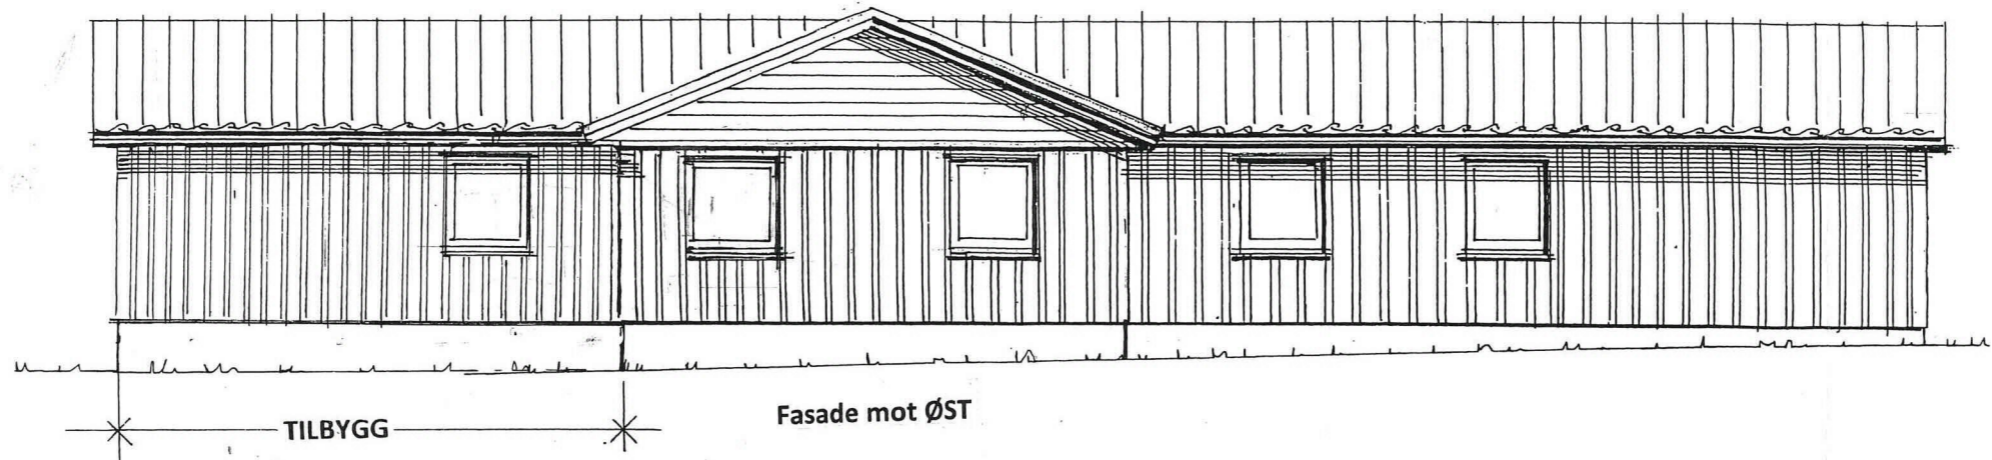

Prosj. tilbygg på Strandveien 1, Knarvik . Gnr. 188 , Bnr. 182 i Lindås kommune.  
Fasader i Mål = 1 : 100

Isdalstø , 19. 08. 2020, Ingeniør/Takstmann Alf Helge Moldekleiv