

SITUASJONSKART

Gnr/Bnr: 1/205
Adresse:
Eigar/søkar:

Kvalitet :

Gjeldande plan :
Planformål :






Vår referanse: KM


Sign.



Målestokk: 1:500
Dato: 06.08.2020



-  Gjerde
-  Usikker eigedomsgrense
-  Målt eigedomsgrense
-  Bolighus
-  Andre bygg

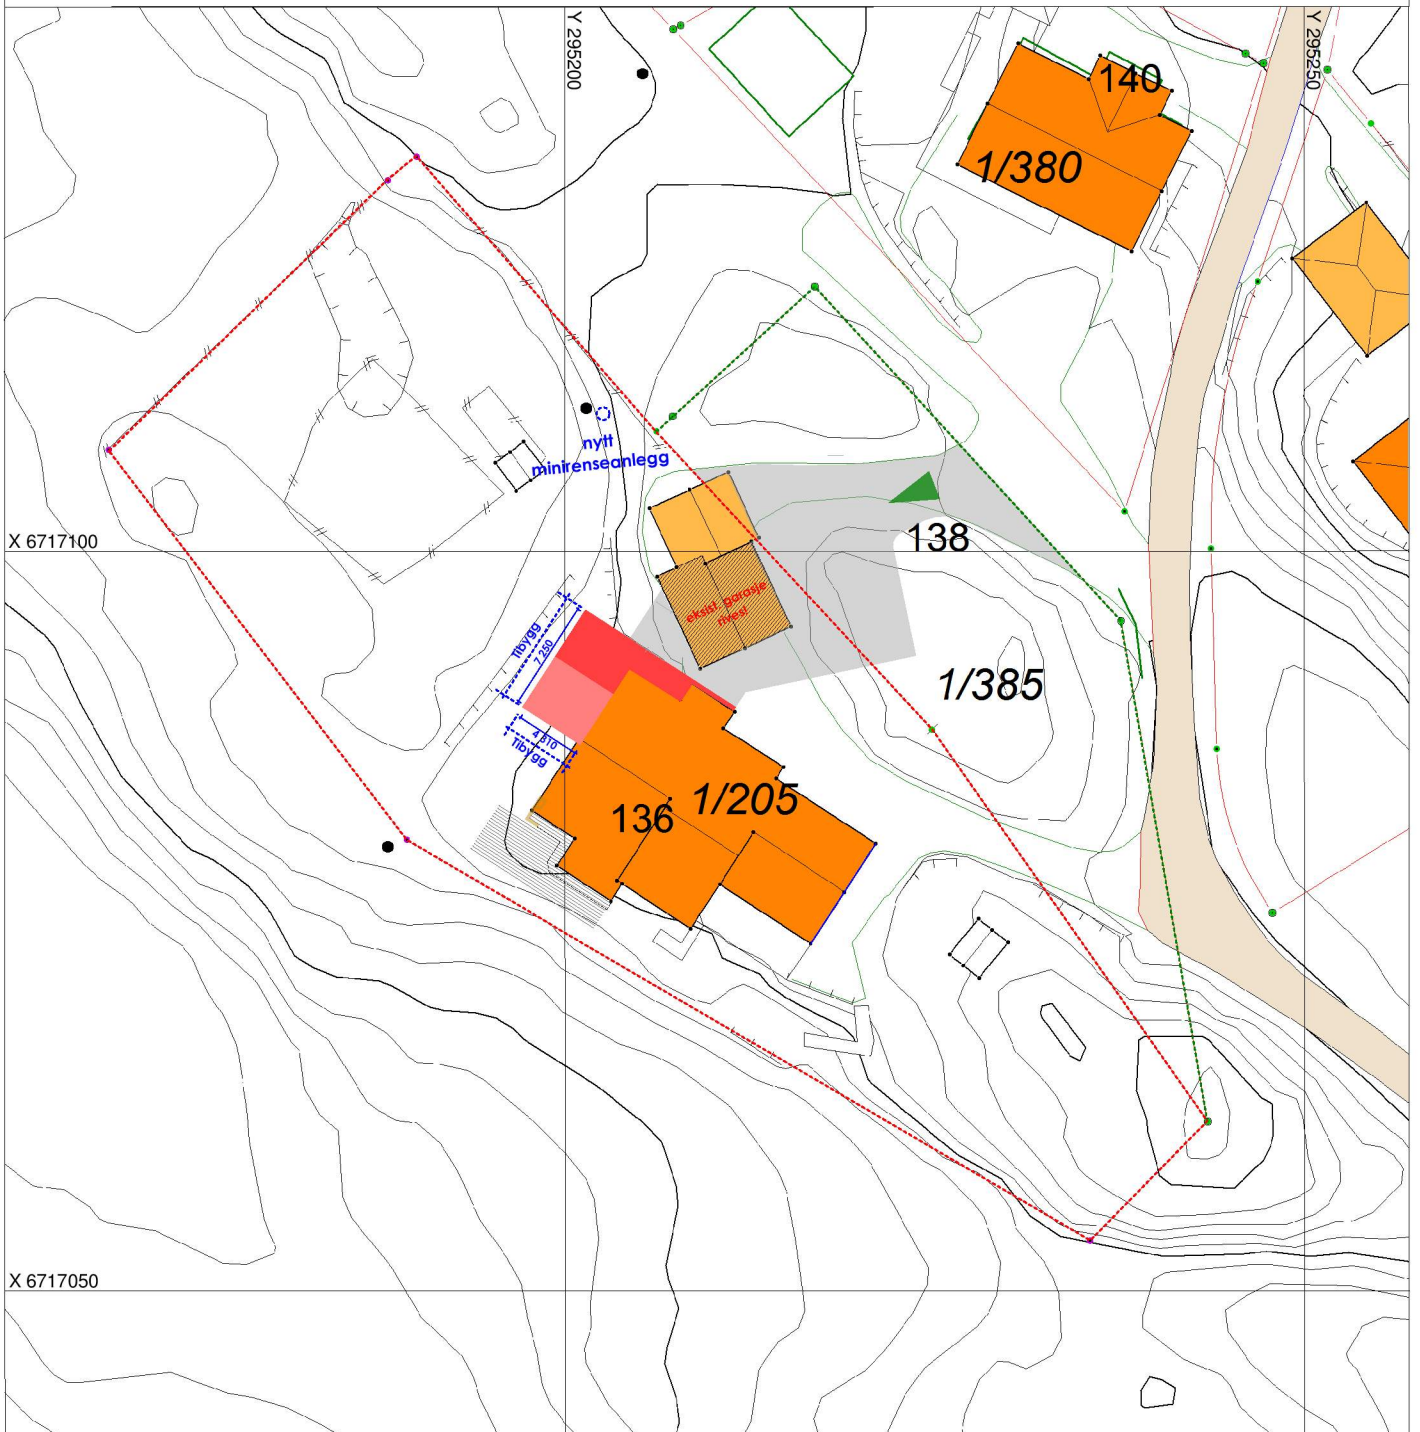

Tegning
Kristin og Atle Austegard
Tilbygg
Flatøyveien 136, 5918 Frekhaug, Gnr 1 Bnr 205

Prosjektnr.:
20-053

Mål:
1:500 (A4)

Korrigert Dato:
Tegnet Dato:
06.08.2020

Tegner:
ADG

Kontroll:
JOG

Tegningsnr.:
A10-1

Tegning:
Situasjonsplan

