


REV.	DATO	BESKRIVELSE	TEGN.	KONTR.
		EKSISTERENDE		
		PROSJEKT-NR.: 20006		
		TEGNET AV: MMC/PJC		
		KONTR. AV: PJC		
		ARKSTØRRELSE: A3		
		MALESTOKK: 1 : 100		
		DATO: 02.03.2020		
		FOR SØKNAD		
		TEGNINGSNUMMER: A0-101		
		TEGNINGSNAVN: Plan 1. etasje, EKSISTERENDE		
		REVISJON:		


**ARKITEKTKONTORET  
BØRTVEIT & CARLSEN**  
 HAGELLIA 6 · 5914  
 ISDALSTØ  
 TELEFON 400 41 614

TILTAKSHAVER: Jarle A. Hope  
 GNR. / BNR.: 126/87  
 PROSJEKTNAMN: Bolig m/utleie, Litlåsvegen 82



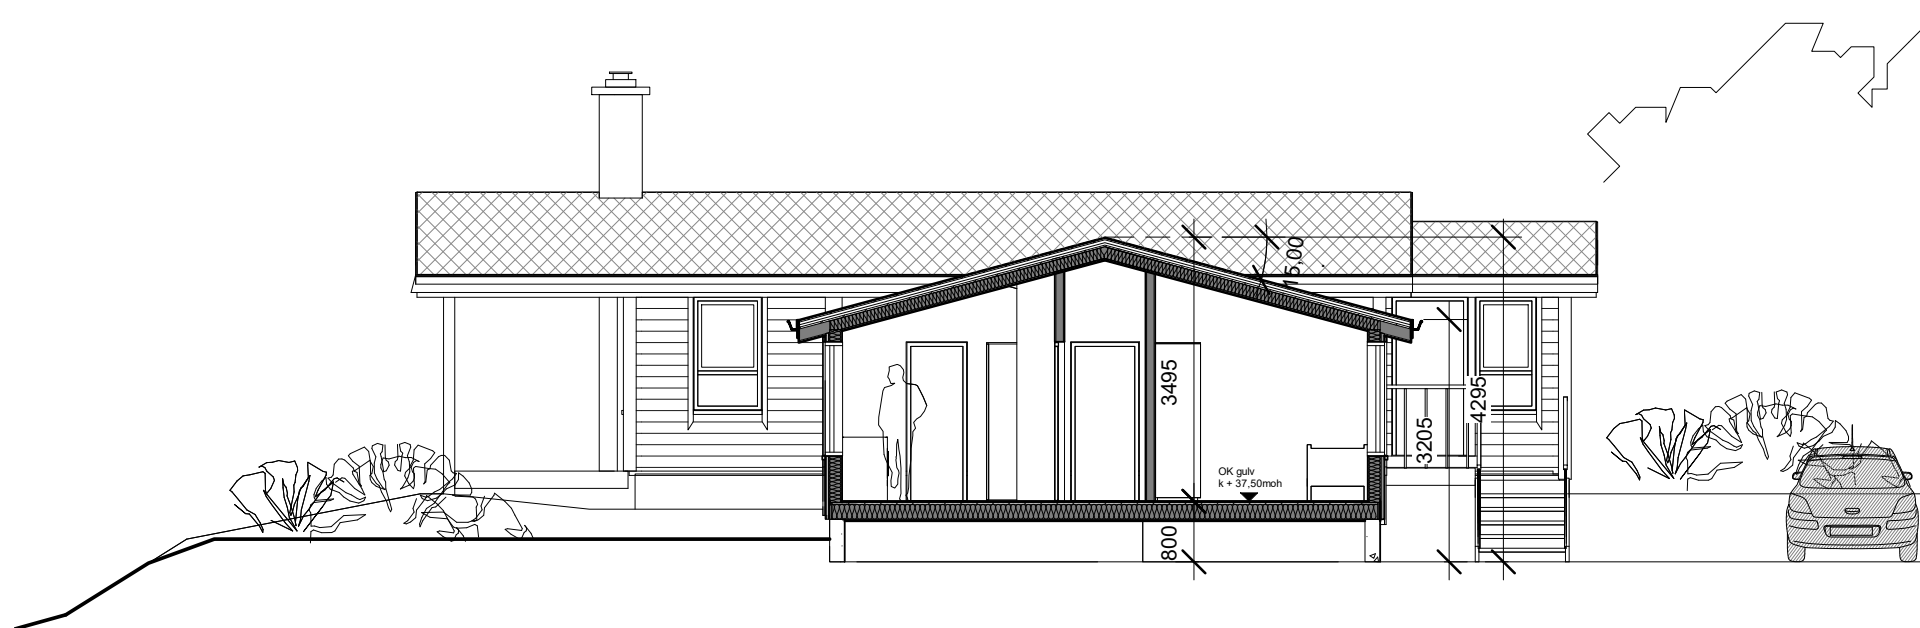


REV.	DATO	BESKRIVELSE	TEGN.	KONTR.
EKSISTERENDE				
PROSJEKT-NR.: 20006		<b>ARKITEKTKONTORET BØRTVEIT &amp; CARLSEN</b> HAGELLIA 6 · 5914 ISDALSTØ TELEFON 400 41 614		
TEGNET AV: MMC/PJC				
KONTR. AV: PJC				
ARKSTØRRELSE: A3				
MALESTOKK: 1 : 100		TILTAKSHAVER: Jarle A. Hope		
DATO: 02.03.2020		GNR. / BNR.: 126/87		
FOR SØKNAD		PROSJEKTNAVN: Bolig m/utleie, Litlåsvegen 82		
TEGNINGSNUMMER: A0-401		TEGNINGSNAVN: Snitt 1-1, EKSISTERENDE		REVISJON:

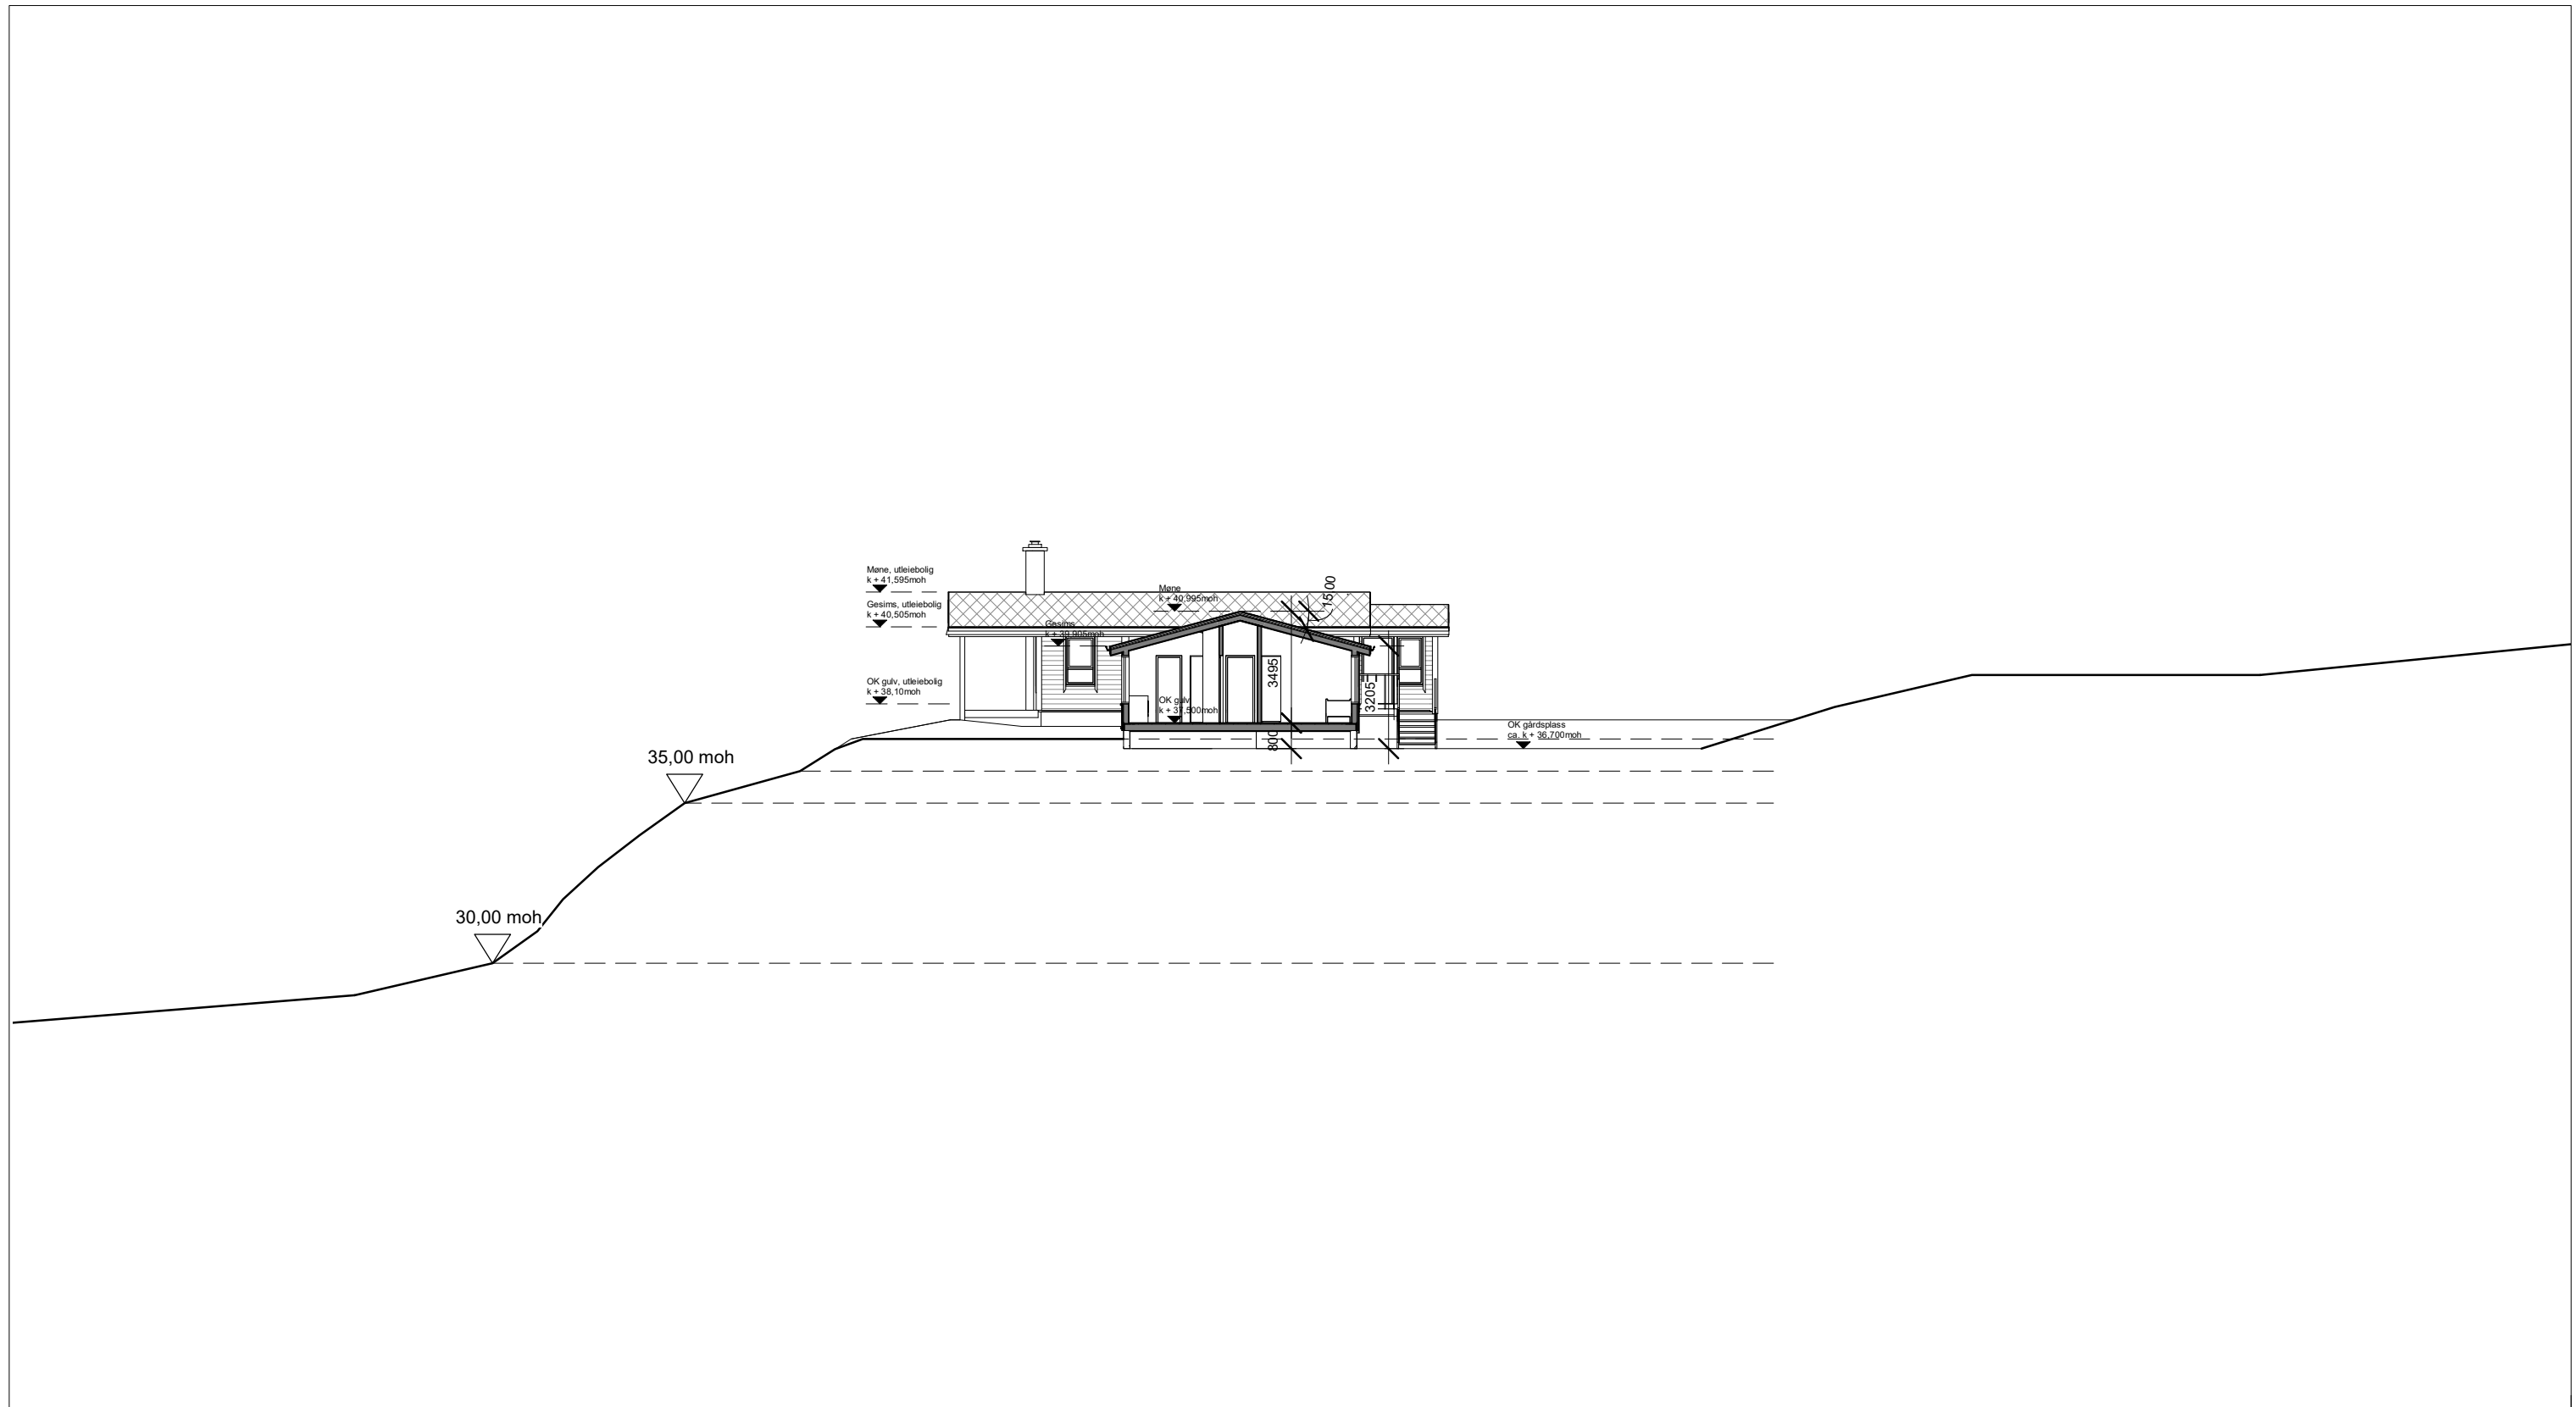

REV.	DATO	BESKRIVELSE	TEGN.	KONTR.


EKSISTERENDE	<b>ARKITEKTKONTORET BØRTVEIT &amp; CARLSEN</b> HAGELLIA 6 · 5914 ISDALSTØ TELEFON 400 41 614		
PROSJEKT-NR.: 20006			
TEGNET AV: MMC/PJC			
KONTR. AV: PJC			
ARKSTØRRELSE: A3	TILTAKSHAVER: Jarle A. Hope	GNR. / BNR.: 126/87 PROSJEKTNAVN: Bolig m/utleie, Litlåsvegen 82	
MALESTOKK: 1 : 200	GNR. / BNR.: 126/87 PROSJEKTNAVN: Bolig m/utleie, Litlåsvegen 82		
DATO: 02.03.2020			
FOR SØKNAD	TEGNINGSNUMMER: A0-402	TEGNINGSNAVN: Terrengsnitt, EKSISTERENDE	REVISJON:




**FASADE MOT VEST**




**FASADE MOT ØST**


REV.	DATO	BESKRIVELSE	TEGN.	KONTR.
EKSISTERENDE				
PROSJEKT-NR.: 20006		<b>ARKITEKTKONTORET BØRTVEIT &amp; CARLSEN</b> HAGELLIA 6 · 5914 ISDALSTØ TELEFON 400 41 614		
TEGNET AV: MMC/PJC				
KONTR. AV: PJC				
ARKSTØRRELSE: A3				
MÅLSTOKK: 1 : 100		TILTAKSHAVER: Jarle A. Hope		
DATO: 02.03.2020		GNR. / BNR.: 126/87		
FOR SØKNAD		PROSJEKTNAVN: Bolig m/utleie, Litlåsvegen 82		
TEGNINGSNUMMER: A0-501		TEGNINGSNAVN: Fasader, EKSISTERENDE		REVISJON:

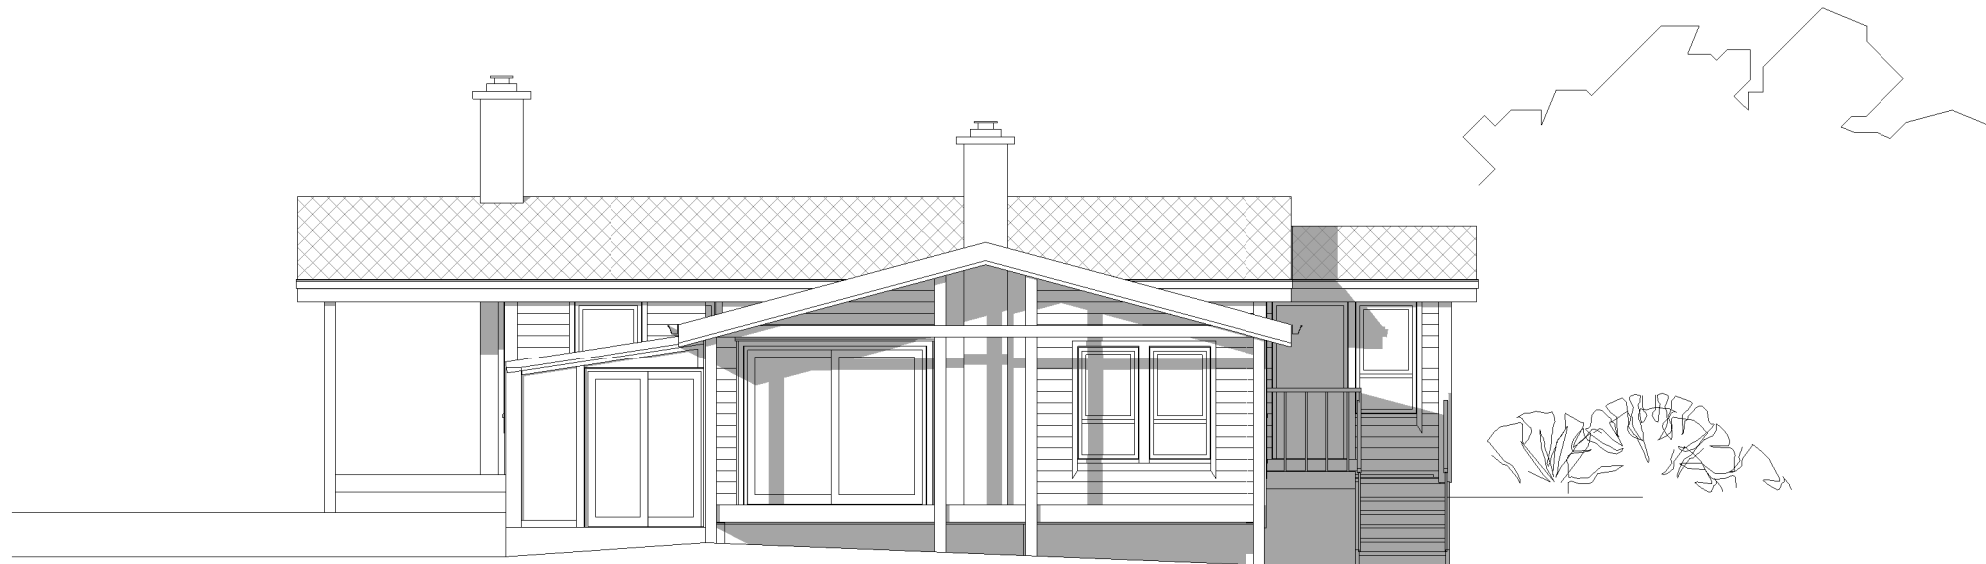



**FASADE MOT SØR**

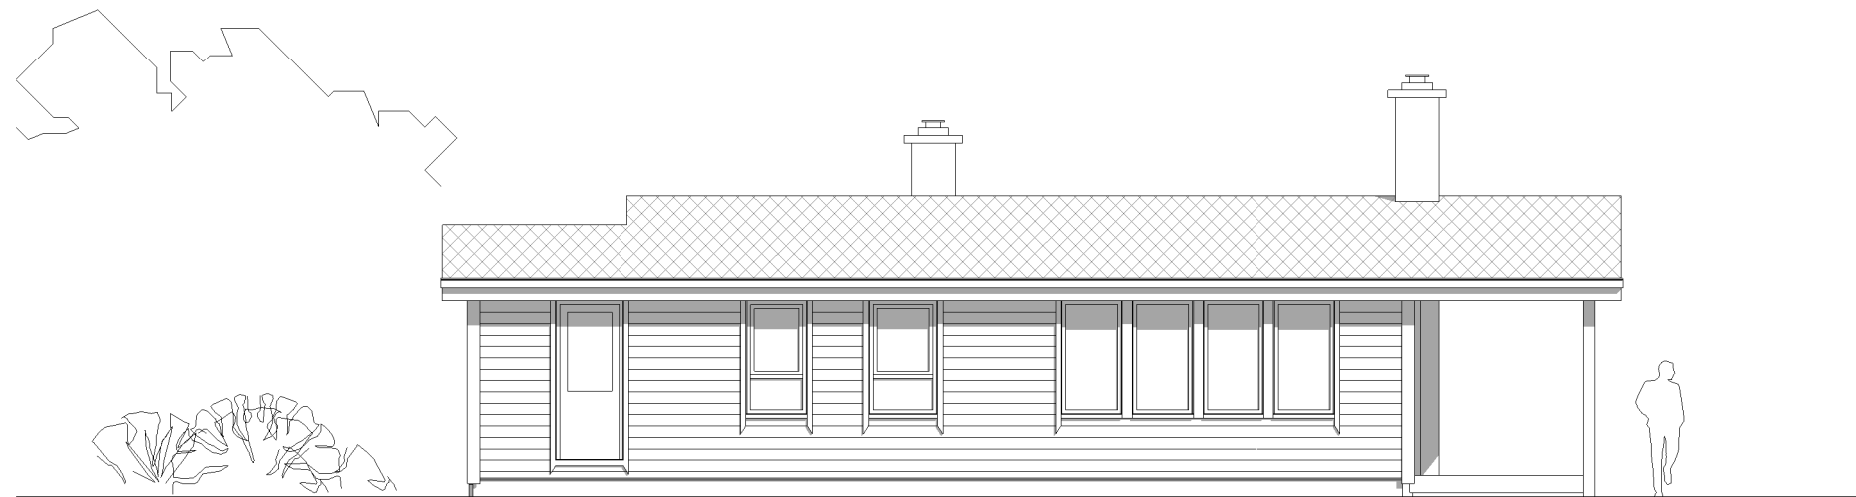


**FASADE MOT NORD**


REV.	DATO	BESKRIVELSE	TEGN.	KONTR.
EKSISTERENDE				
PROSJEKT-NR.: 20006		<b>ARKITEKTKONTORET BØRTVEIT &amp; CARLSEN</b> HAGELLIA 6 · 5914 ISDALSTØ TELEFON 400 41 614		
TEGNET AV: MMC/PJC				
KONTR. AV: PJC				
ARKSTØRRELSE: A3				
MALESTOKK: 1 : 100		TILTAKSHAVER: Jarle A. Hope		
DATO: 02.03.2020		GNR. / BNR.: 126/87		
FOR SØKNAD		PROSJEKTNAVN: Bolig m/utleie, Litlåsvegen 82		
TEGNINGSNUMMER: A0-502		TEGNINGSNAVN: Fasader, EKSISTERENDE		REVISJON:

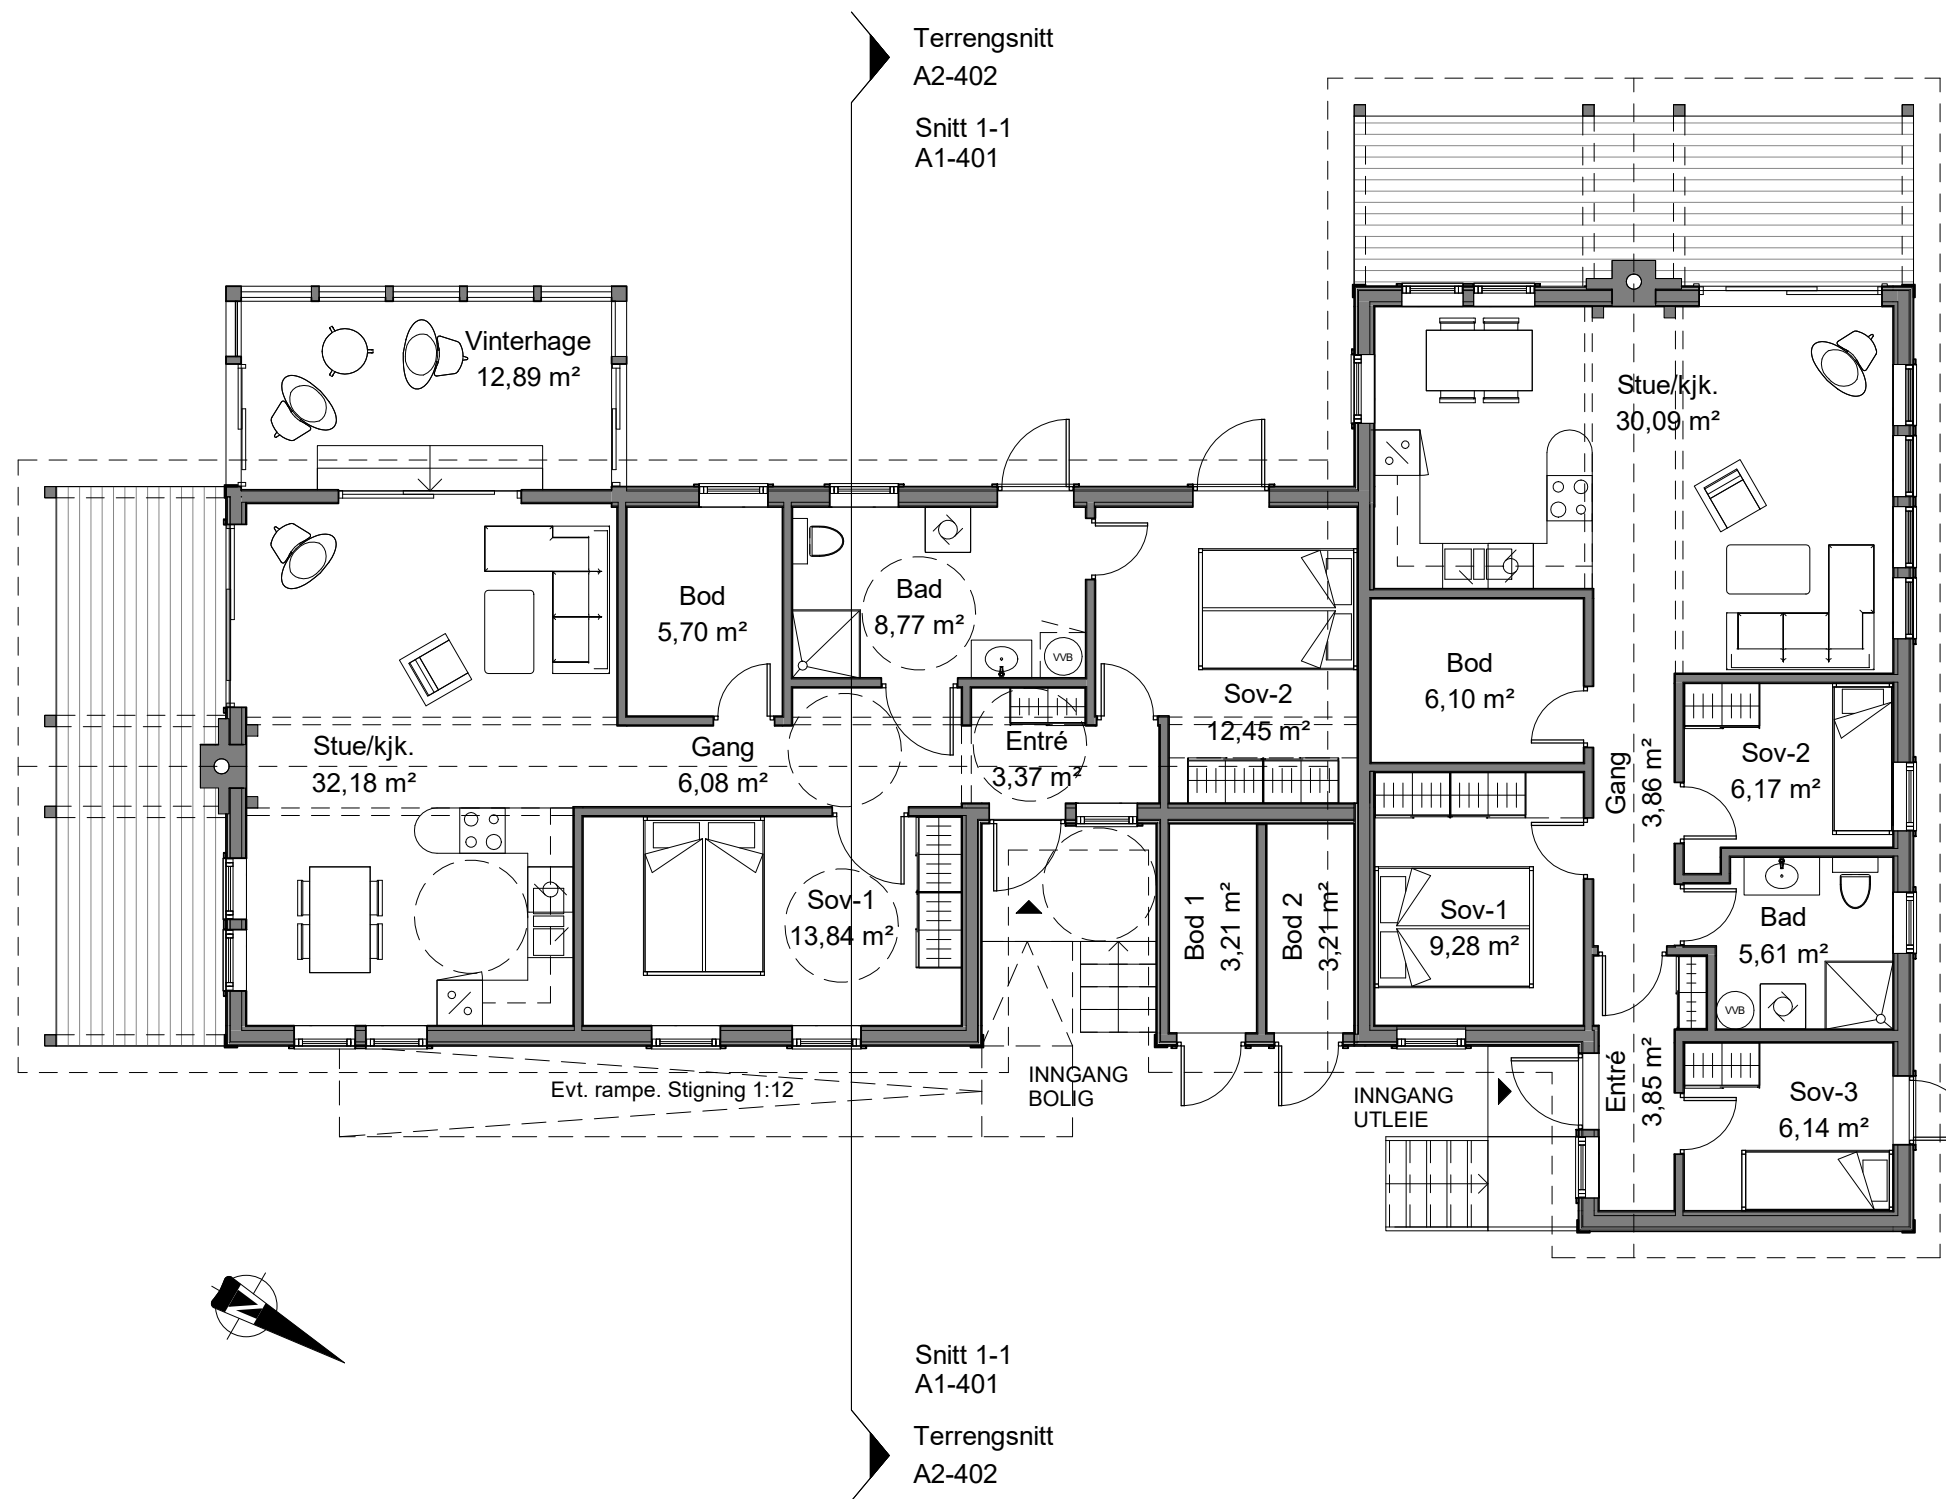


REV.	DATO	BESKRIVELSE	TEGN.	KONTR.
PROSJEKT-NR.: 20006		<b>ARKITEKTKONTORET BØRTVEIT &amp; CARLSEN</b> HAGELLIA 6 · 5914 ISDALSTØ TELEFON 400 41 614		
TEGNET AV: MMC/PJC				
KONTR. AV: PJC				
ARKSTØRRELSE: A3		TILTAKSHAVER: Jarle A. Hope		
MALESTOKK: 1 : 100		GNR. / BNR.: 126/87		
DATO: 12.03.2020		PROSJEKTNAVN: Bolig m/utleie, Litlåsvegen 82		
FOR SØKNAD		TEGNINGSNUMMER: A2-101	REVISJON:	
		TEGNINGSNAVN: Plan 1. etasje		

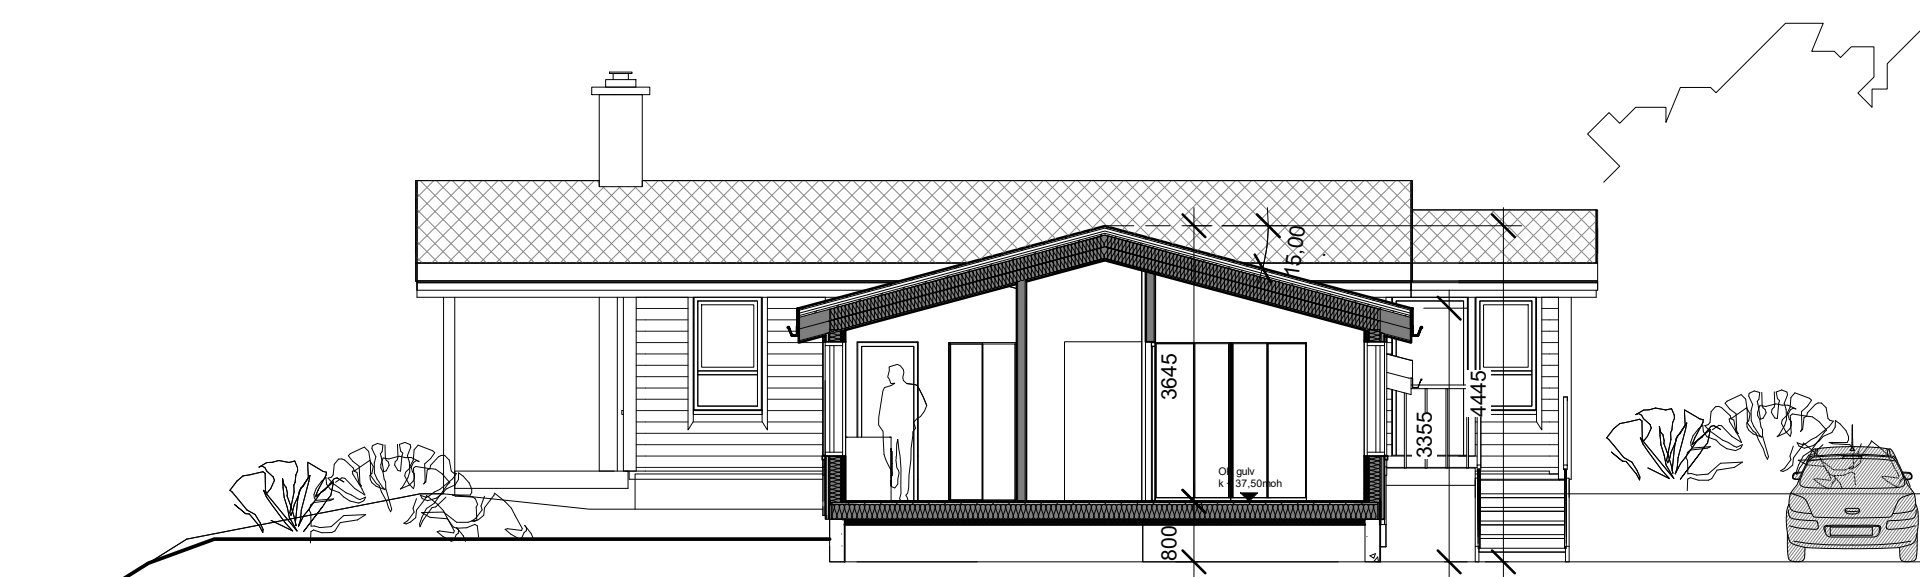

REV.	DATO	BESKRIVELSE	TEGN.	KONTR.
PROSJEKT-NR.:	20006	<b>ARKITEKTKONTORET BØRTVEIT &amp; CARLSEN</b> HAGELLIA 6 · 5914 ISDALSTØ TELEFON 400 41 614		
TEGNET AV:	MMC/PJC			
KONTR. AV:	PJC			
ARKSTØRRELSE:	A3	TILTAKSHAVER:	Jarle A. Hope	
MALESTOKK:	1 : 100	GNR. / BNR.:	126/87	
DATO:	12.03.2020	PROSJEKTNAVN:	Bolig m/utleie, Litlåsvegen 82	
FOR SØKNAD				
TEGNINGSNUMMER:	A2-401	TEGNINGSNAVN:	Snitt 1-1	
				REVISJON:

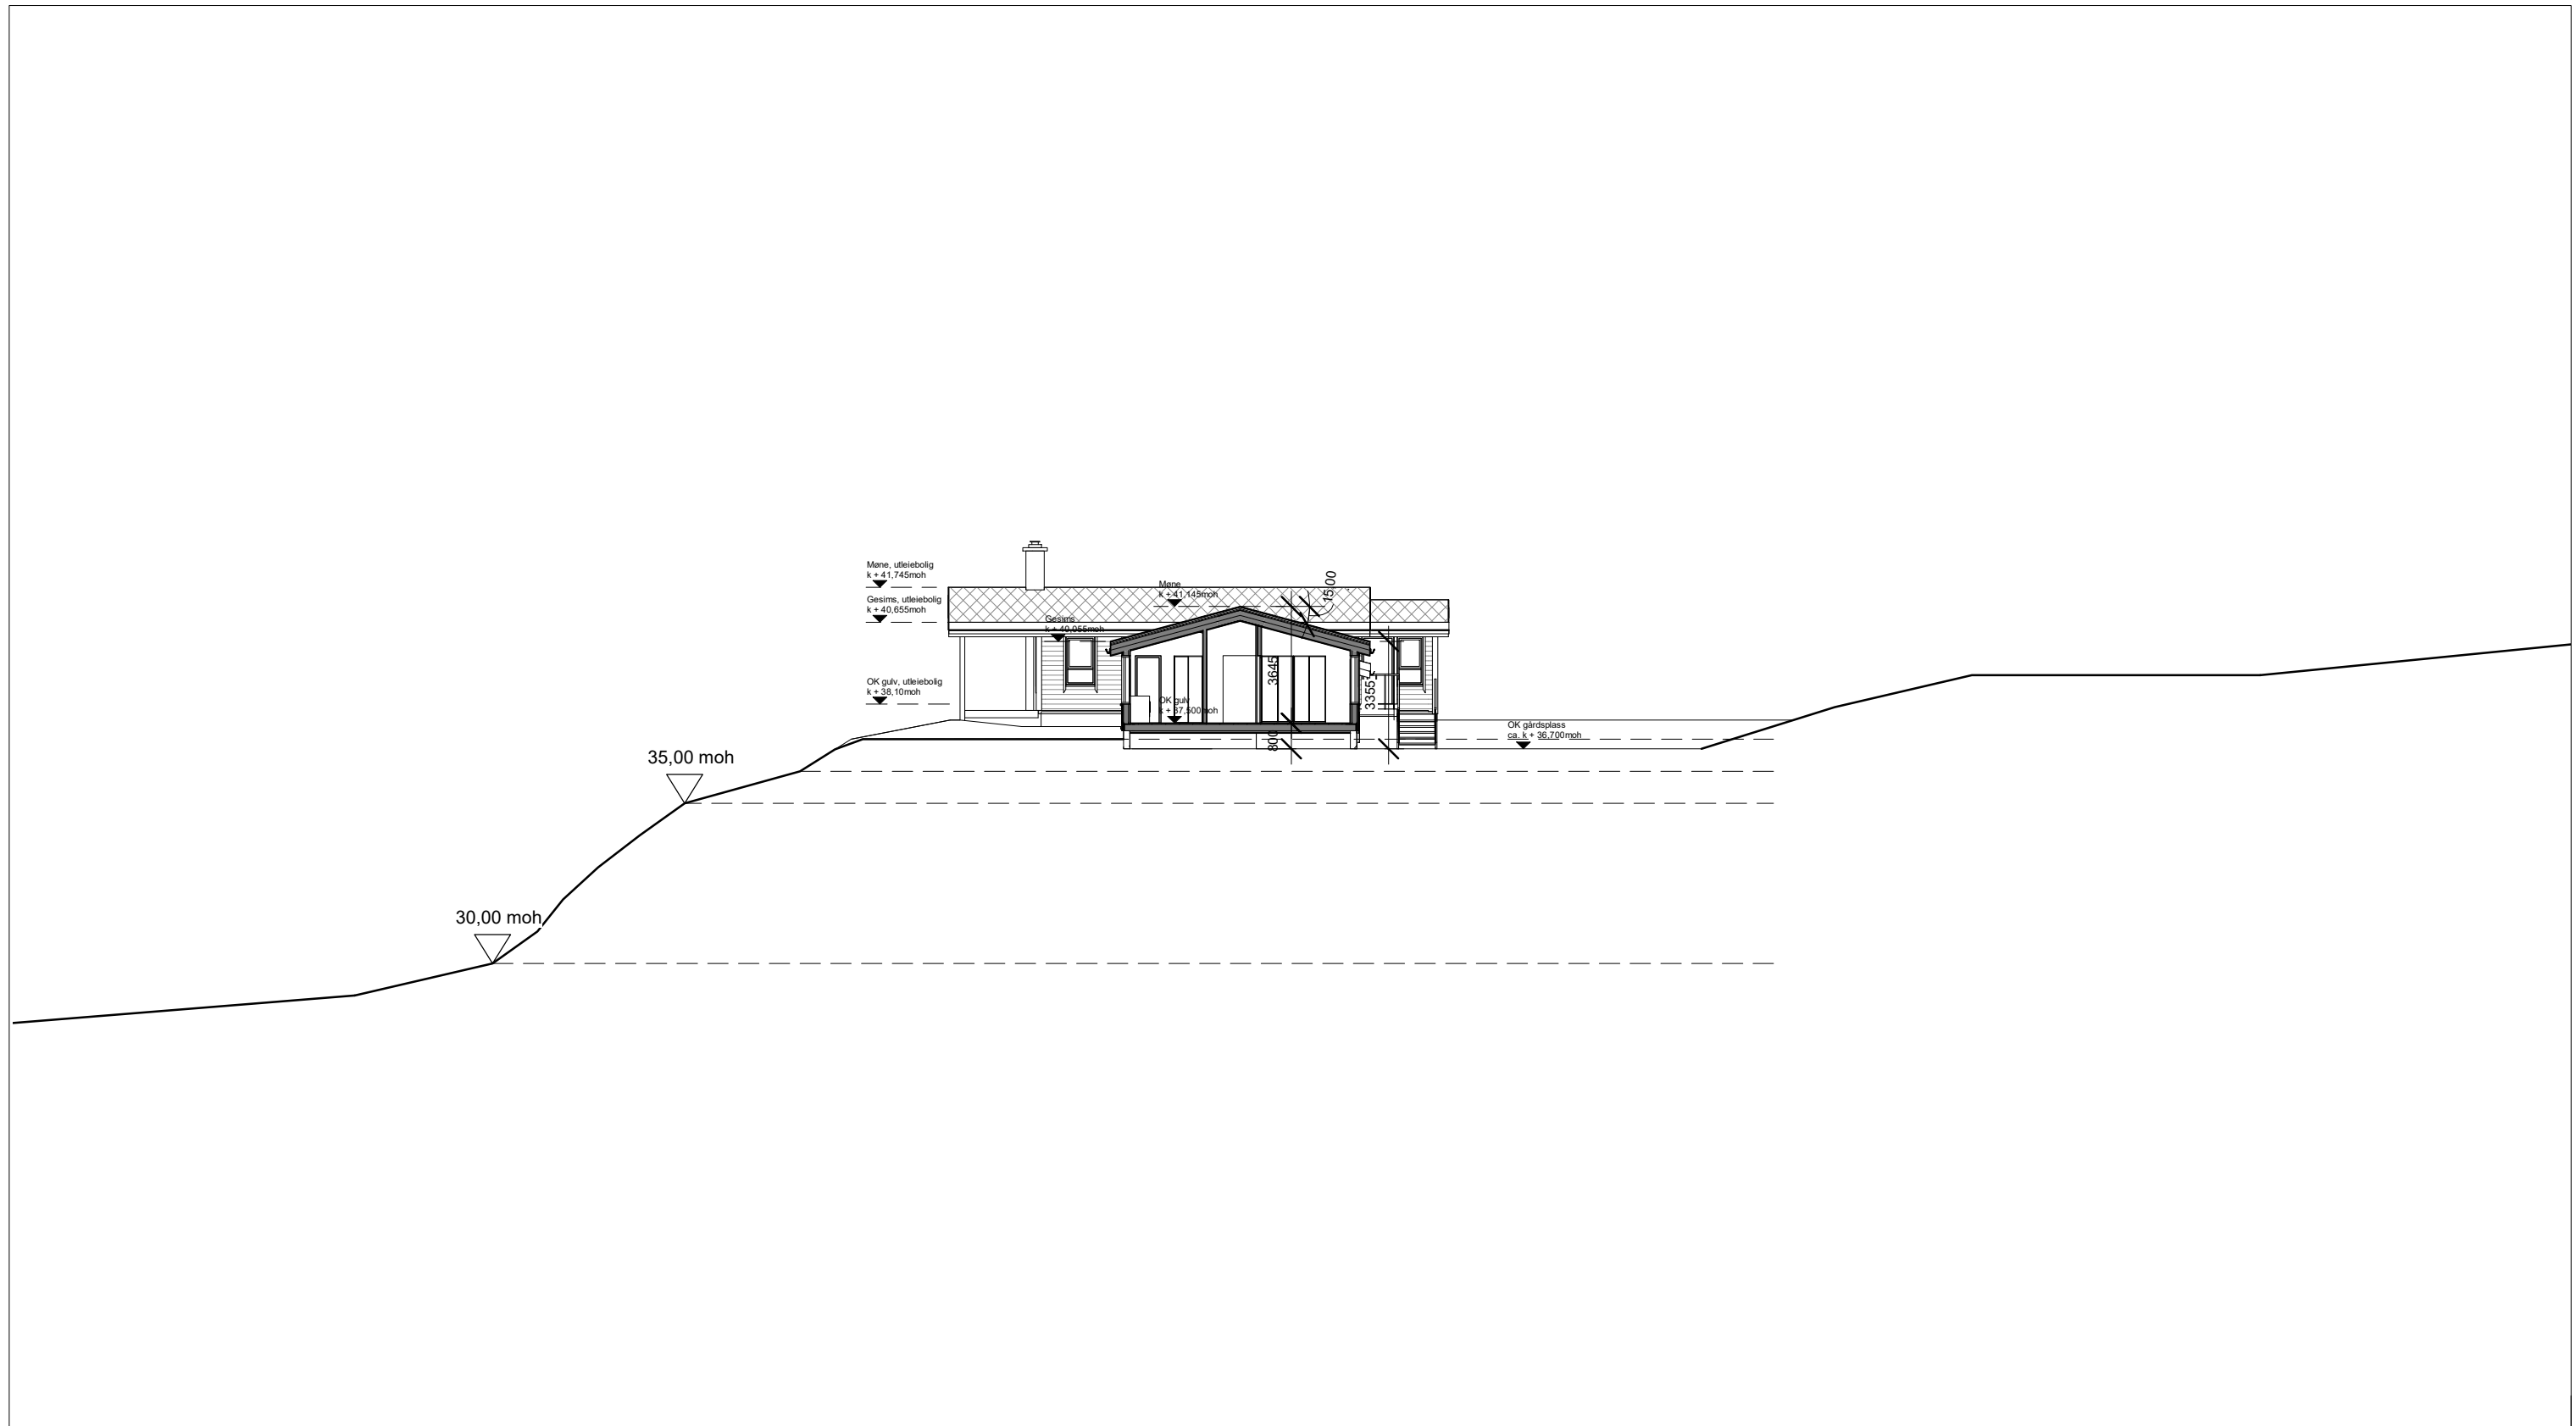

REV.	DATO	BESKRIVELSE	TEGN.	KONTR.
------	------	-------------	-------	--------

PROSJEKT-NR.: 20006	<b>ARKITEKTKONTORET BØRTVEIT &amp; CARLSEN</b> HAGELLIA 6 · 5914 ISDALSTØ TELEFON 400 41 614		
TEGNET AV: MMC/PJC			
KONTR. AV: PJC			
ARKSTØRRELSE: A3	TILTAKSHAVER: Jarle A. Hope	GNR. / BNR.: 126/87 PROSJEKTNAMN: Bolig m/utleie, Litlåsvegen 82	
MALESTOKK: 1 : 200	DATO: 12.03.2020		
FOR SØKNAD	TEGNINGSNUMMER: A2-402	TEGNINGSNAVN: Terrengsnitt	REVISJON:




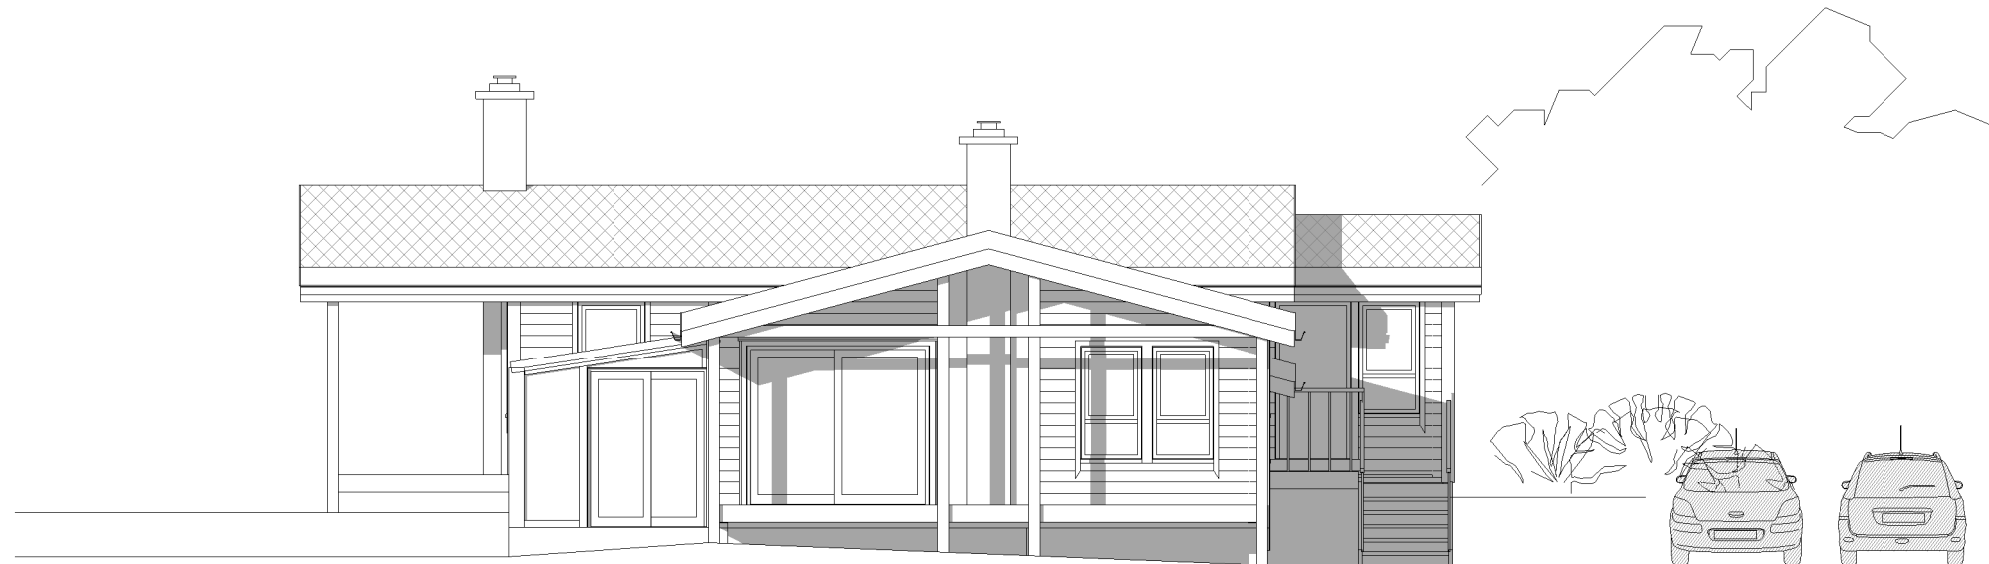


**FASADE MOT VEST**




**FASADE MOT ØST**


REV.	DATO	BESKRIVELSE	TEGN.	KONTR.
PROSJEKT-NR.:	20006	<b>ARKITEKTKONTORET BØRTVEIT &amp; CARLSEN</b> HAGELLIA 6 · 5914 ISDALSTØ TELEFON 400 41 614		
TEGNET AV:	MMC/PJC			
KONTR. AV:	PJC			
ARKSTØRRELSE:	A3	TILTAKSHAVER:	Jarle A. Hope	
MALESTOKK:	1 : 100	GNR. / BNR.:	126/87	
DATO:	12.03.2020	PROSJEKTNAVN:	Bolig m/utleie, Litlåsvegen 82	
FOR SØKNAD		TEGNINGSNUMMER:	A2-501	REVISJON:
		TEGNINGSNAVN:	Fasader	



**FASADE MOT SØR**

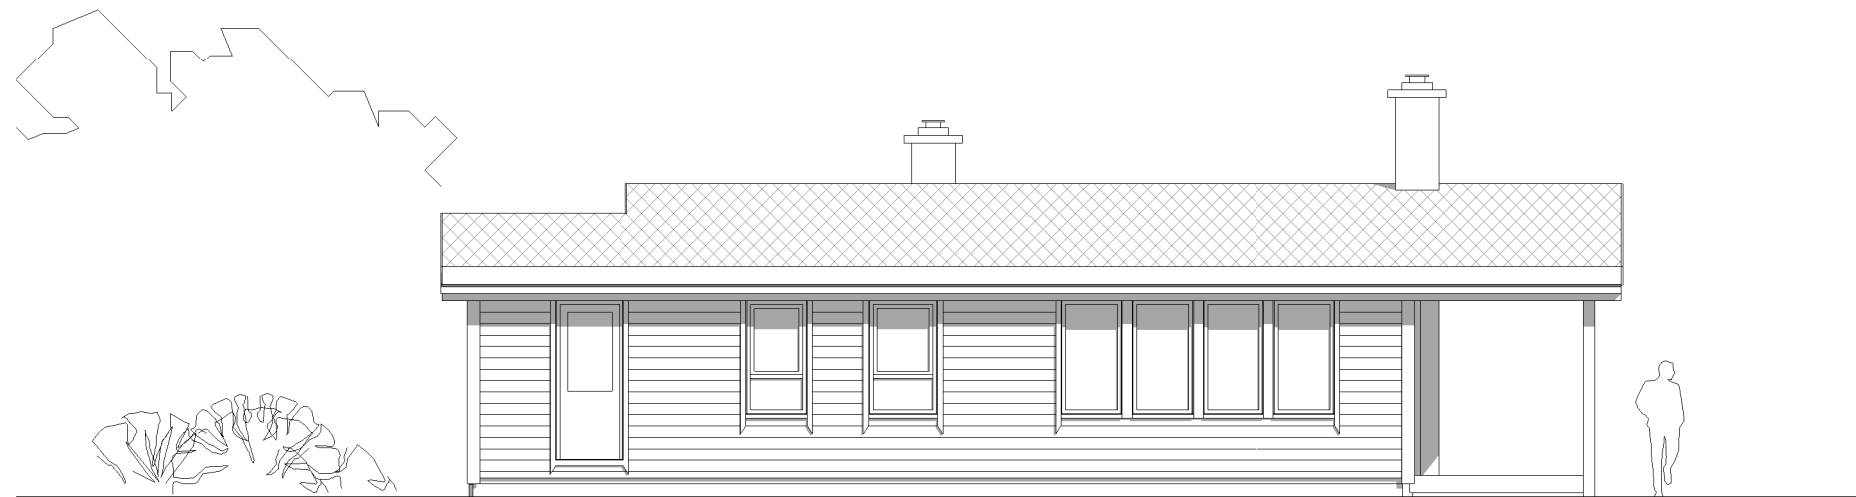

**FASADE MOT NORD**

REV.	DATO	BESKRIVELSE	TEGN.	KONTR.
PROSJEKT-NR.:	20006	<b>ARKITEKTKONTORET BØRTVEIT &amp; CARLSEN</b> HAGELLIA 6 · 5914 ISDALSTØ TELEFON 400 41 614		
TEGNET AV:	MMC/PJC			
KONTR. AV:	PJC			
ARKSTØRRELSE:	A3	TILTAKSHAVER:	Jarle A. Hope	
MALESTOKK:	1 : 100	GNR. / BNR.:	126/87	
DATO:	12.03.2020	PROSJEKTNAVN:	Bolig m/utleie, Litlåsvegen 82	
FOR SØKNAD				
TEGNINGSNUMMER:	A2-502	TEGNINGSNAVN:	Fasader	
				REVISJON: