

Beliggenhet og høyder må oppfattes som orienterende.
 Koordinatsystem: EUREF89 - SONE 32 (EPSG:25832)
 Høydesystem: NN 2000 høyder (EPSG:5941)




Alver kommune
 Kart og Oppmåling




Dato: 2020.05.07
 Sign: limo

gbnr. 126/87

Målestokk
 1:1000

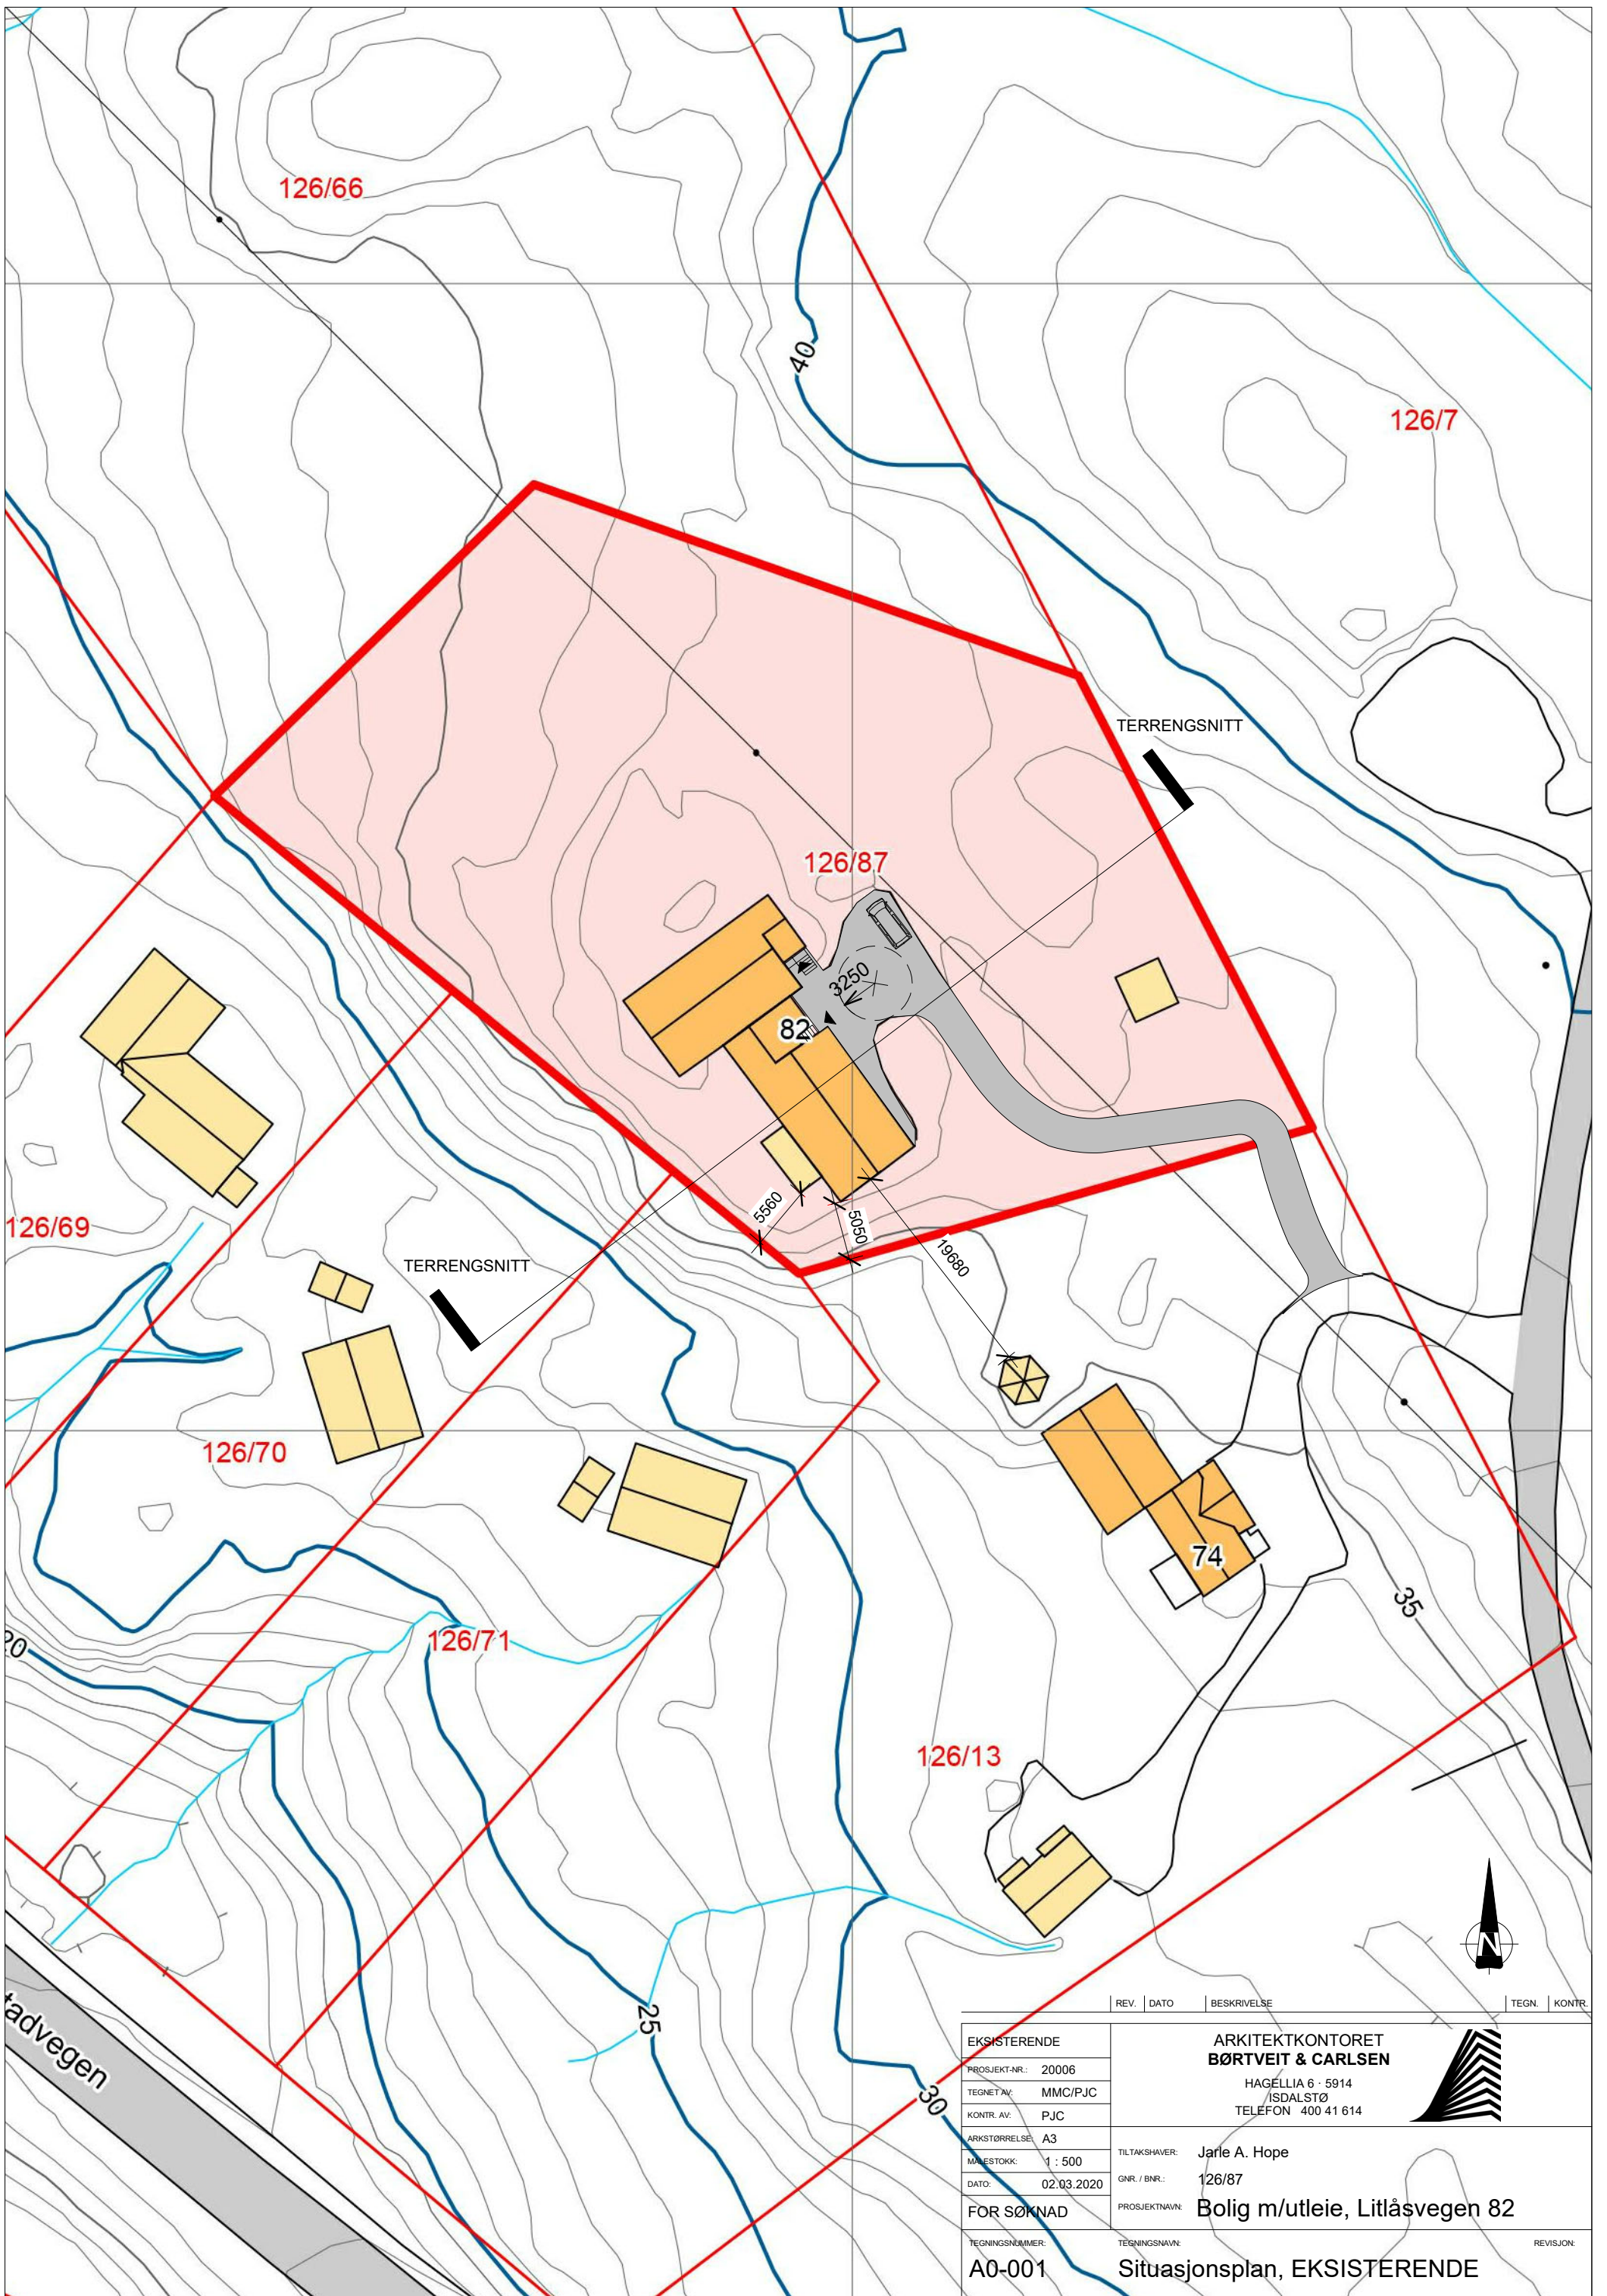

REV.	DATO	BESKRIVELSE	TEGN.	KONTR.
EKSISTERENDE		ARKITEKTKONTORET BØRTVEIT & CARLSEN HAGELLIA 6 · 5914 /SDALSTØ TELEFON 400 41 614		
PROSJEKT-NR.:	20006			
TEGNET AV:	MMC/PJC	TILTAKEHAVER: Jarle A. Hope GNR. / BNR.: 126/87 PROSJEKTNAVN: Bolig m/utleie, Litlåsvegen 82		
KONTR. AV:	PJC			
ARKSTØRRELSE:	A3	TEGNINGSNAVN: Situasjonsplan, EKSISTERENDE REVISJON:		
MASTOKK:	1 : 500			
DATO:	02.03.2020	FOR SØKNAD		
TEGNINGSNUMMER:	A0-001			

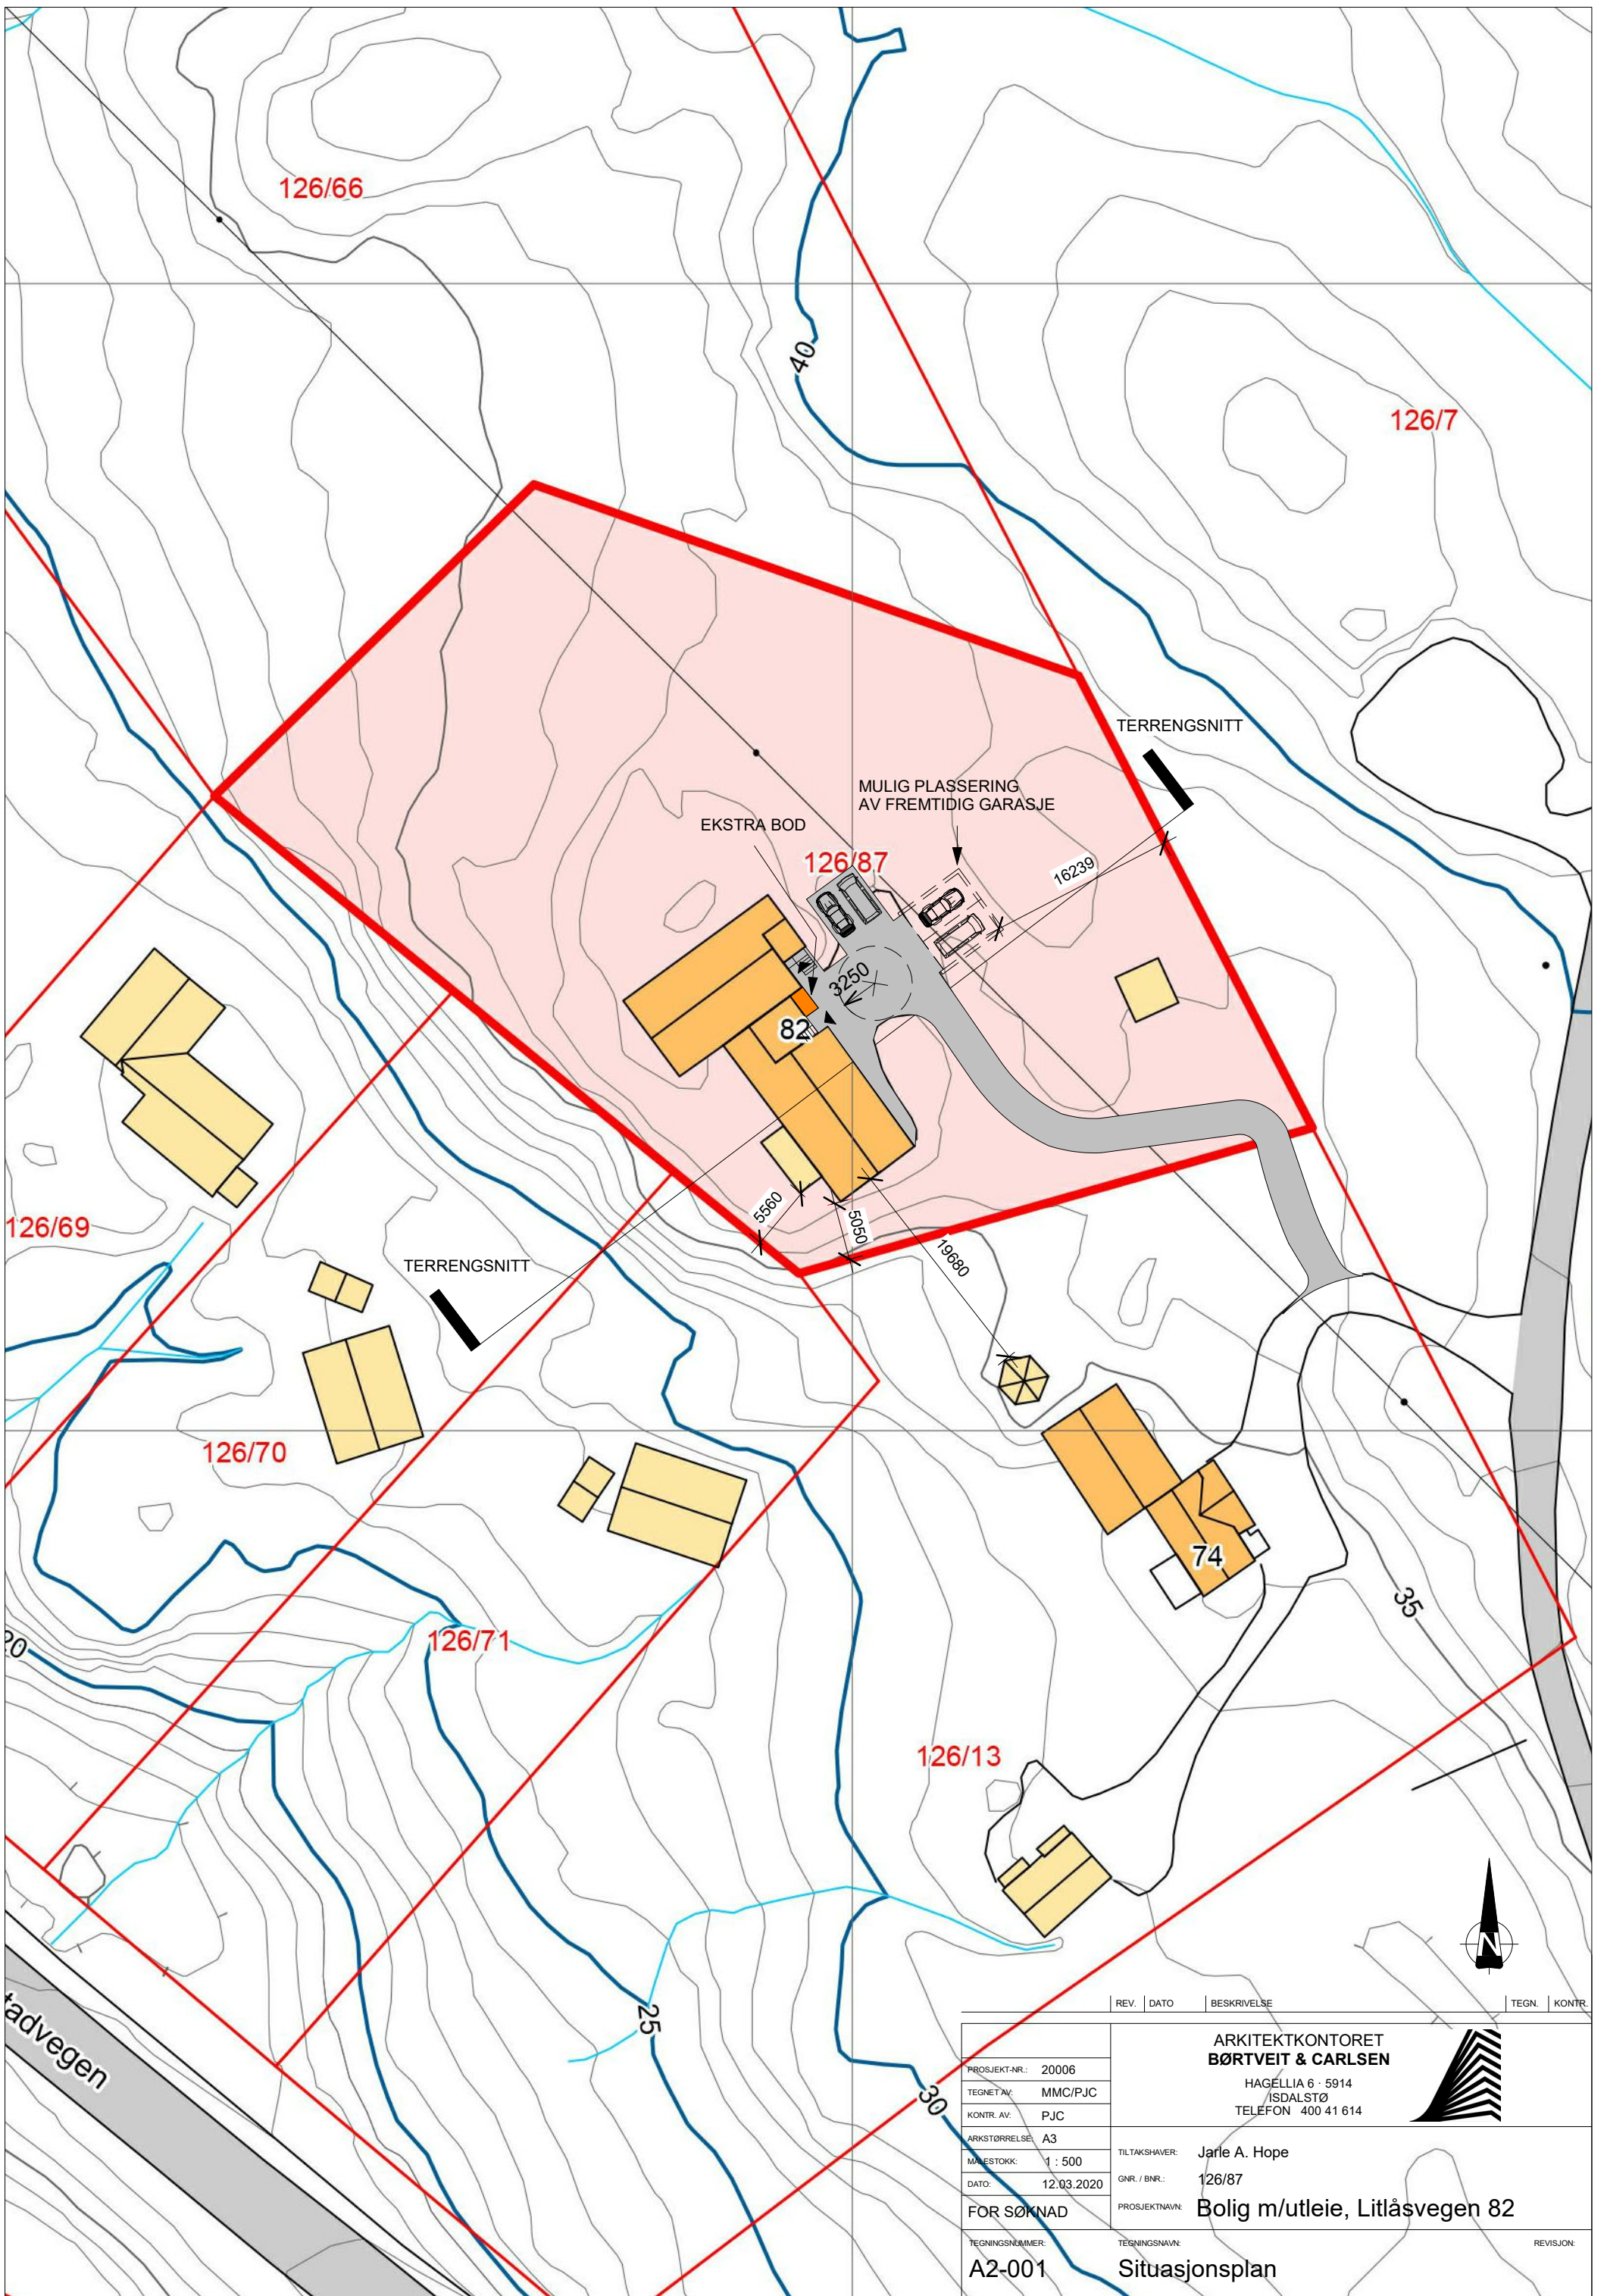

126/66

126/7

TERRENGSNITT

MULIG PLASSERING
AV FREMTIDIG GARASJE

EKSTRA BOD

126/87

16239

82

126/69

TERRENGSNITT

126/70

20

126/71

126/13

74

35

25

30


Litlåsvegen

REV.	DATO	BESKRIVELSE	TEGN.	KONTR.

PROSJEKT-NR.: 20006
 TEGNET AV: MMC/PJC
 KONTR. AV: PJC
 ARKSTØRRELSE: A3
 MALESTOKK: 1 : 500
 DATO: 12.03.2020
 FOR SØKNAD
 TEGNINGNUMMER:
A2-001


**ARKITEKTKONTORET
BØRTVEIT & CARLSEN**

HAGELLIA 6 · 5914
 /SDALSTØ
 TELEFON 400 41 614

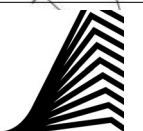

TILTAKSHAVER: Jarle A. Hope
 GNR. / BNR.: 126/87
 PROSJEKTNAVN: **Bolig m/utleie, Litlåsvegen 82**

TEGNINGSNAVN: **Situasjonsplan** REVISJON:

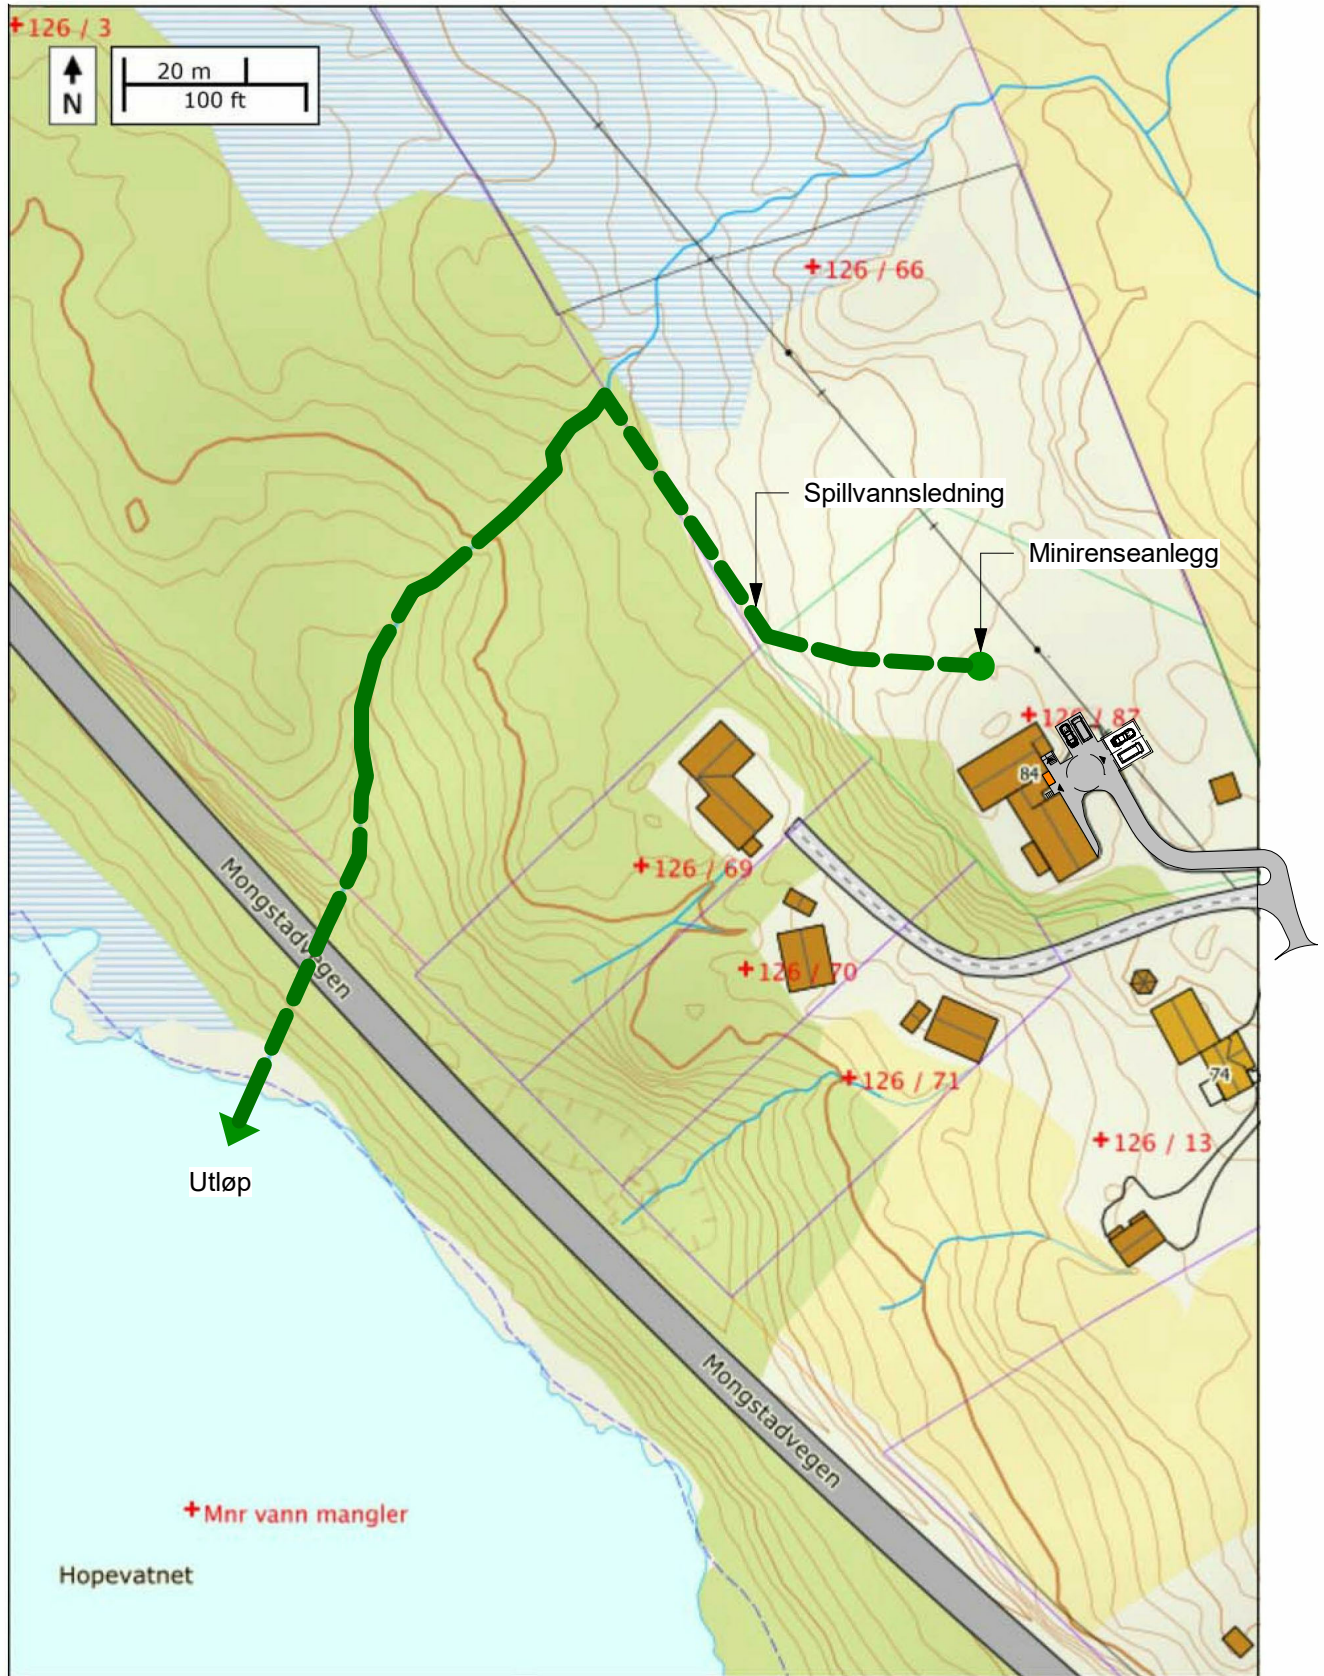

REV.	DATO	BESKRIVELSE	TEGN.	KONTR.



PROSJEKT-NR.: 20006	ARKITEKTKONTORET BØRTVEIT & CARLSEN HAGELLIA 6 · 5914 ISDALSTØ TELEFON 400 41 614		
TEGNET AV: MMC/PJC			
KONTR. AV: PJC	TILTAKSHAVER: Jarle A. Hope	REVISJON:	
ARKSTØRRELSE: A4	GNR. / BNR.: 126/87		
MÅLSTOKK: 1 : 1300	PROSJEKTNAVN: Bolig m/utleie, Litlåsvegen 82		
DATO: 12.03.2020	TEGNINGSNUMMER: A2-002		
FOR SØKNAD	TEGNINGSNAVN: Minirensanlegg og avløp		