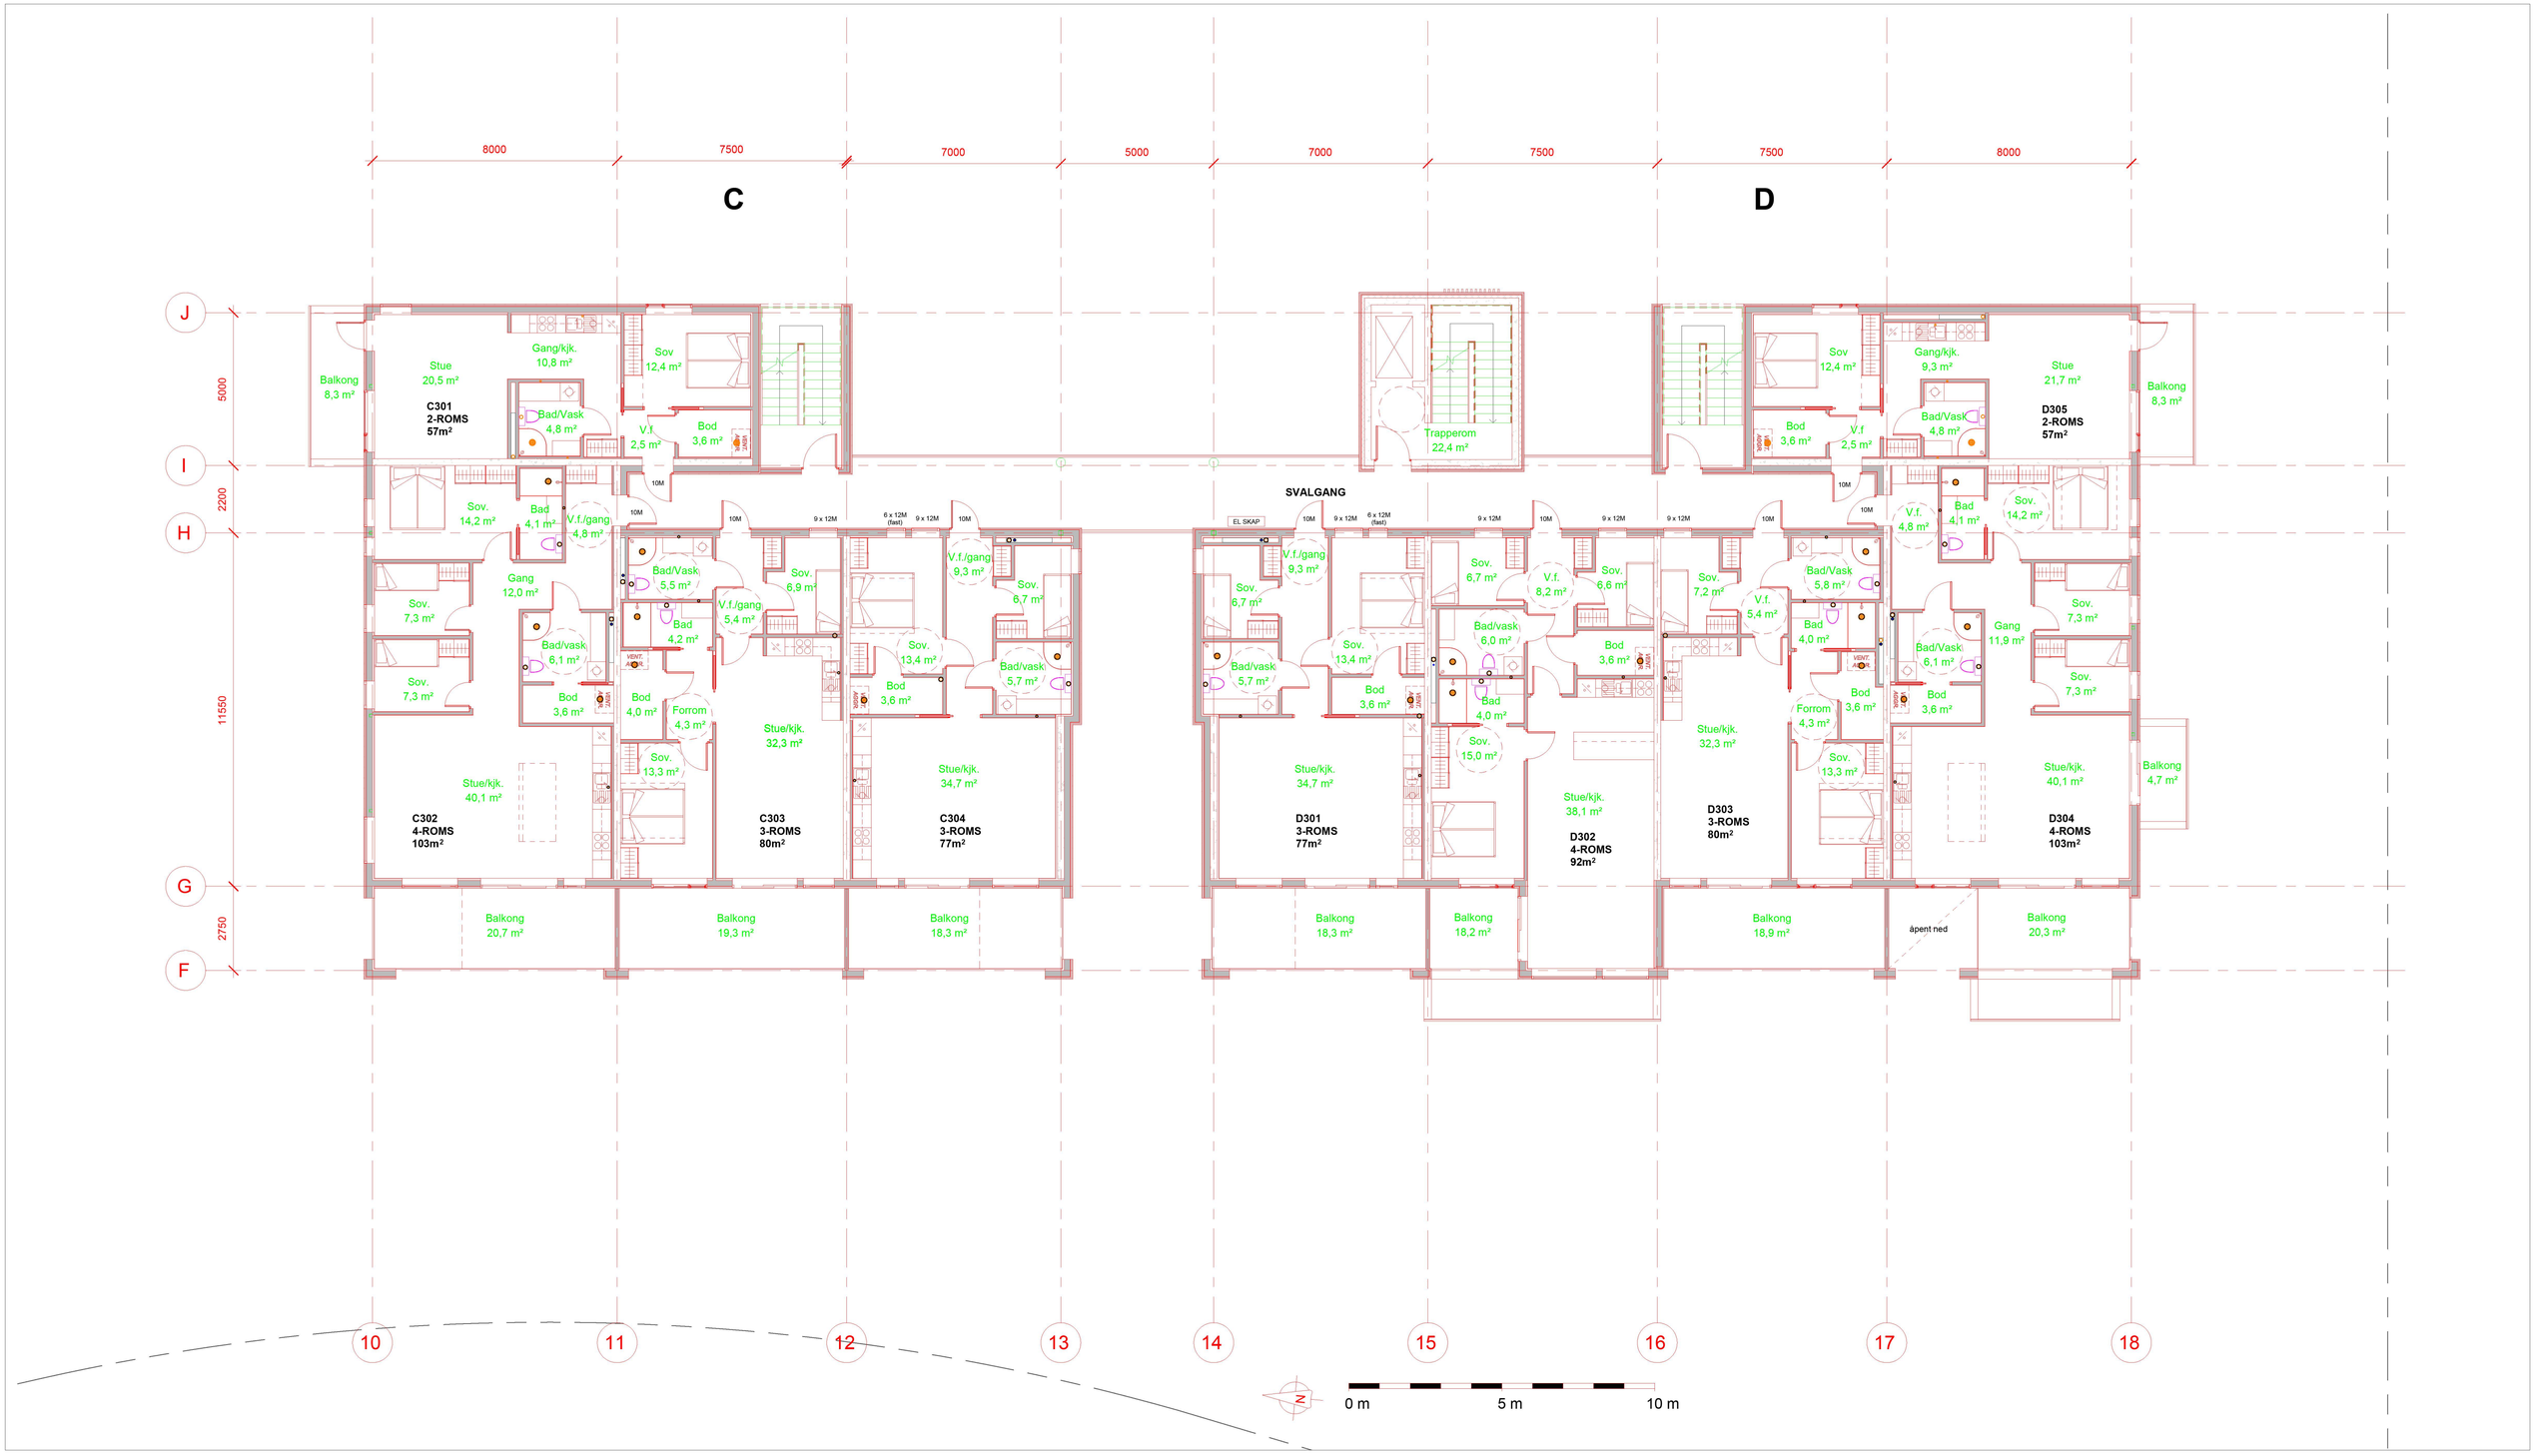

Oppdrag: Lonåsen - Langheiane B9	Oppdrag nr.	Målestokk: A1 - 1:100	
Oppdragsgiver: Orion Prosjekter	Dato: 05.11.2019		
Gbnr 188/176 - Lindås Kommune Plan U - Hus C/D - Opplegg Plan 3 Lindås Rør & Sanitær AS		Erst. for	Erst. av
		Tegningsnr.: VVS 3.CD.01.01	Rev. nr.
Henvisninger	Tegnet av: H.Milde Nævdal	Godkjent av	Filnavn: vvs - bygg c og d - underlag dwg - utsparing