

SITUASJONSKART

Gnr/Bnr: 321/1
Adresse:
Eigar/søkar: BKK Nett

Kvalitet :

Gjeldande plan : Kommunedelplan Meland
Planformål : LNF-føremål

Vår referanse: Ieiho


Sign.



Målestokk: 1:2500
Dato: 02.09.2020



- | | | | |
|--|------------------------|--|------------|
| | Gjerde | | Bolighus |
| | Usikker eigedomsgranse | | Andre bygg |
| | Målt eigedomsgranse | | |

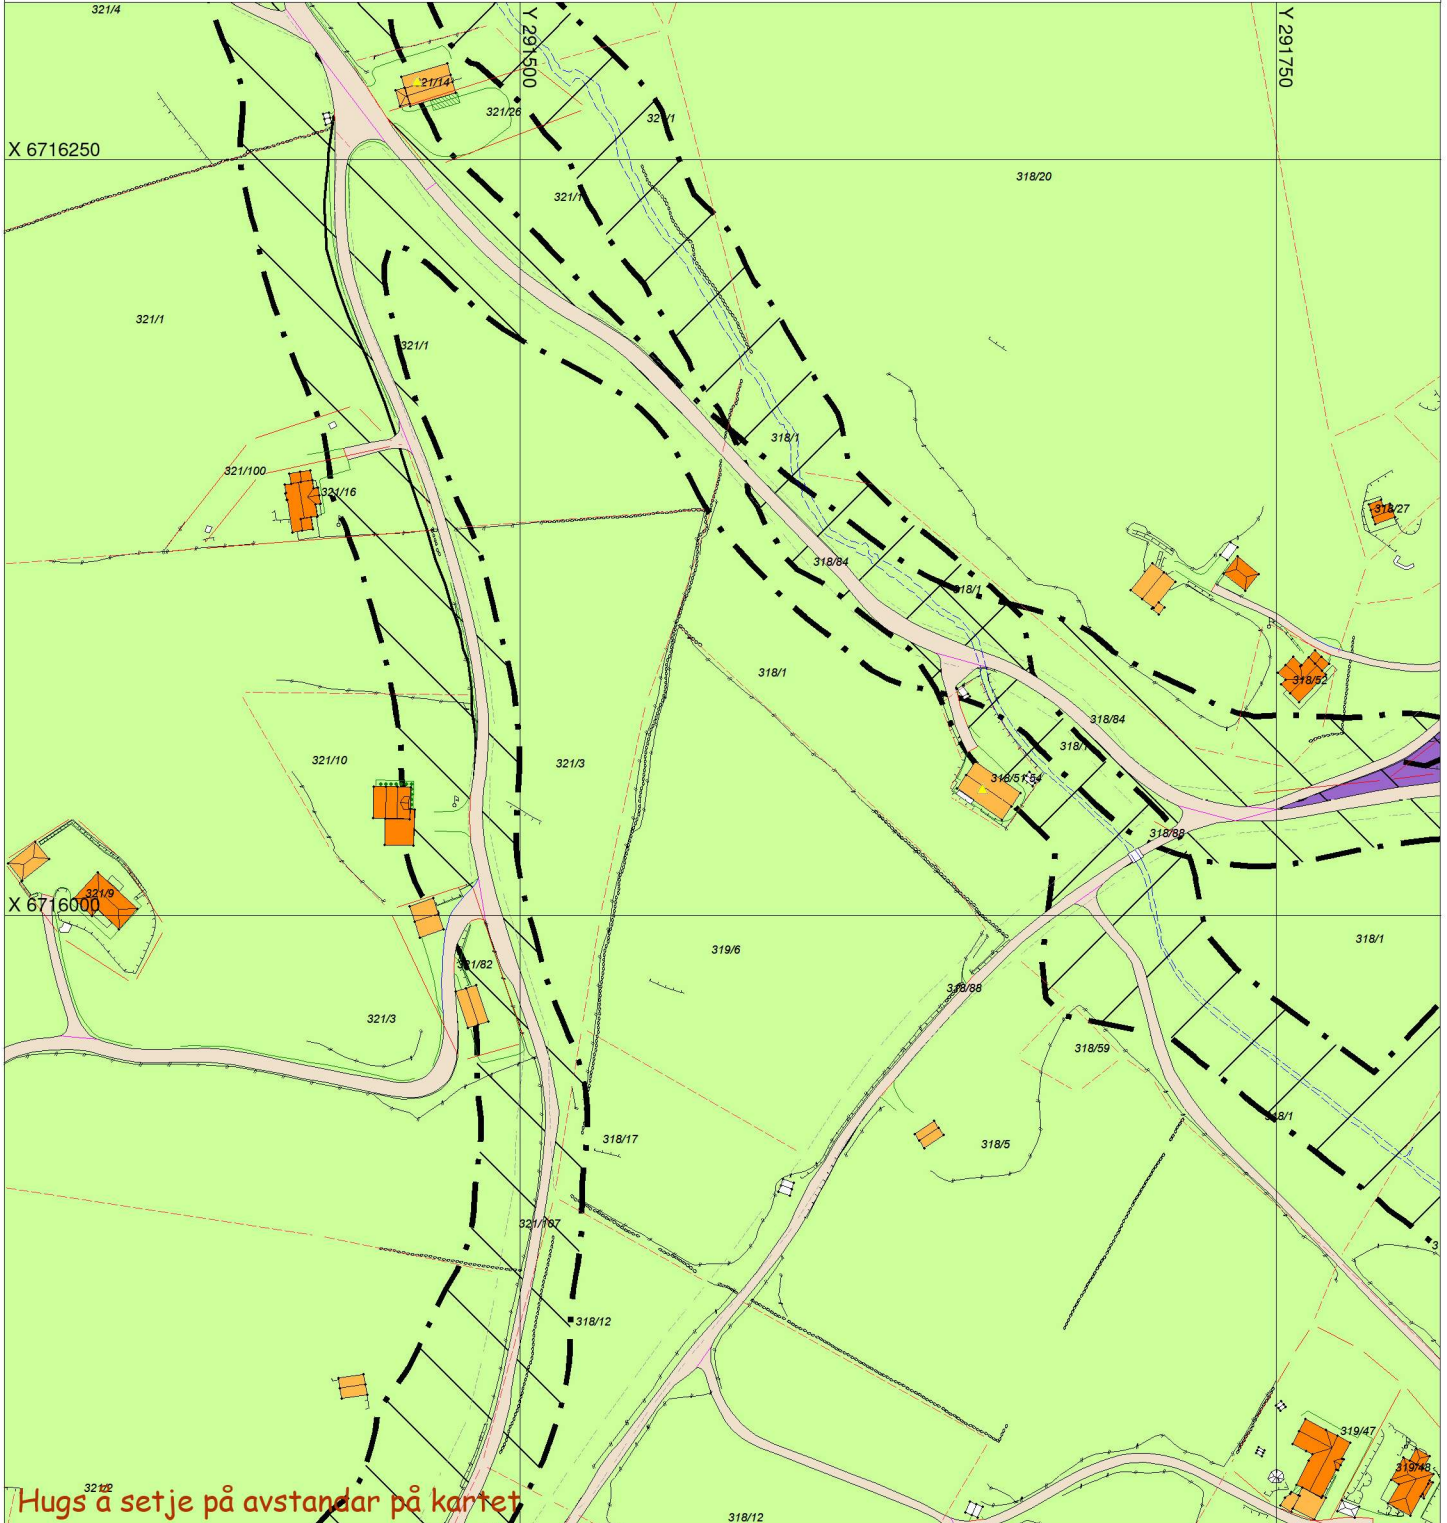

SITUASJONSPLAN

Tiltak

Underskrift Situasjonsplan

Dato